


TABULKA PLOCH			
Obj.	Název	Upravená plocha	Plocha [m <sup>2</sup> ]
0.01	Podlahy sportu	Travná plocha	2235
0.02	Pump Track	Akrylový povrch	281
0.03	Satelní zóna	Vnější polypurtená plocha	100
0.04	Podlahy zóna	Vnější polypurtená plocha	800
0.05	Větrná klenba	Vnější polypurtená plocha	100
0.06	Manžetová stěna s trávníkem	Travná plocha	1000
0.07	Ogipčova zóna	Akrylový povrch	200
0.08	Cesty	Akrylový povrch	1338
0.09	Technické zpevnění pro haly	Betónová deska	233

LEGENDA	
	ŘEŠENÉ ÚZEMÍ
	HRANICE POZEMKŮ
	MLATOVÉ CESTY
	TRAVNATÝ PŮVRCH

**POZNÁMKY:**  
 - veškeré rozměry v projektu uvedené je nutno ověřit na stavbě před zahájením prací,  
 - bližší specifikace ve výkresech neuvedené jsou dále definovány v textové části projektové dokumentace,  
 - výškový systém BPNV (±0,000=+346,25),  
 - délkové lisy v mm, vřtkové lisy v m.

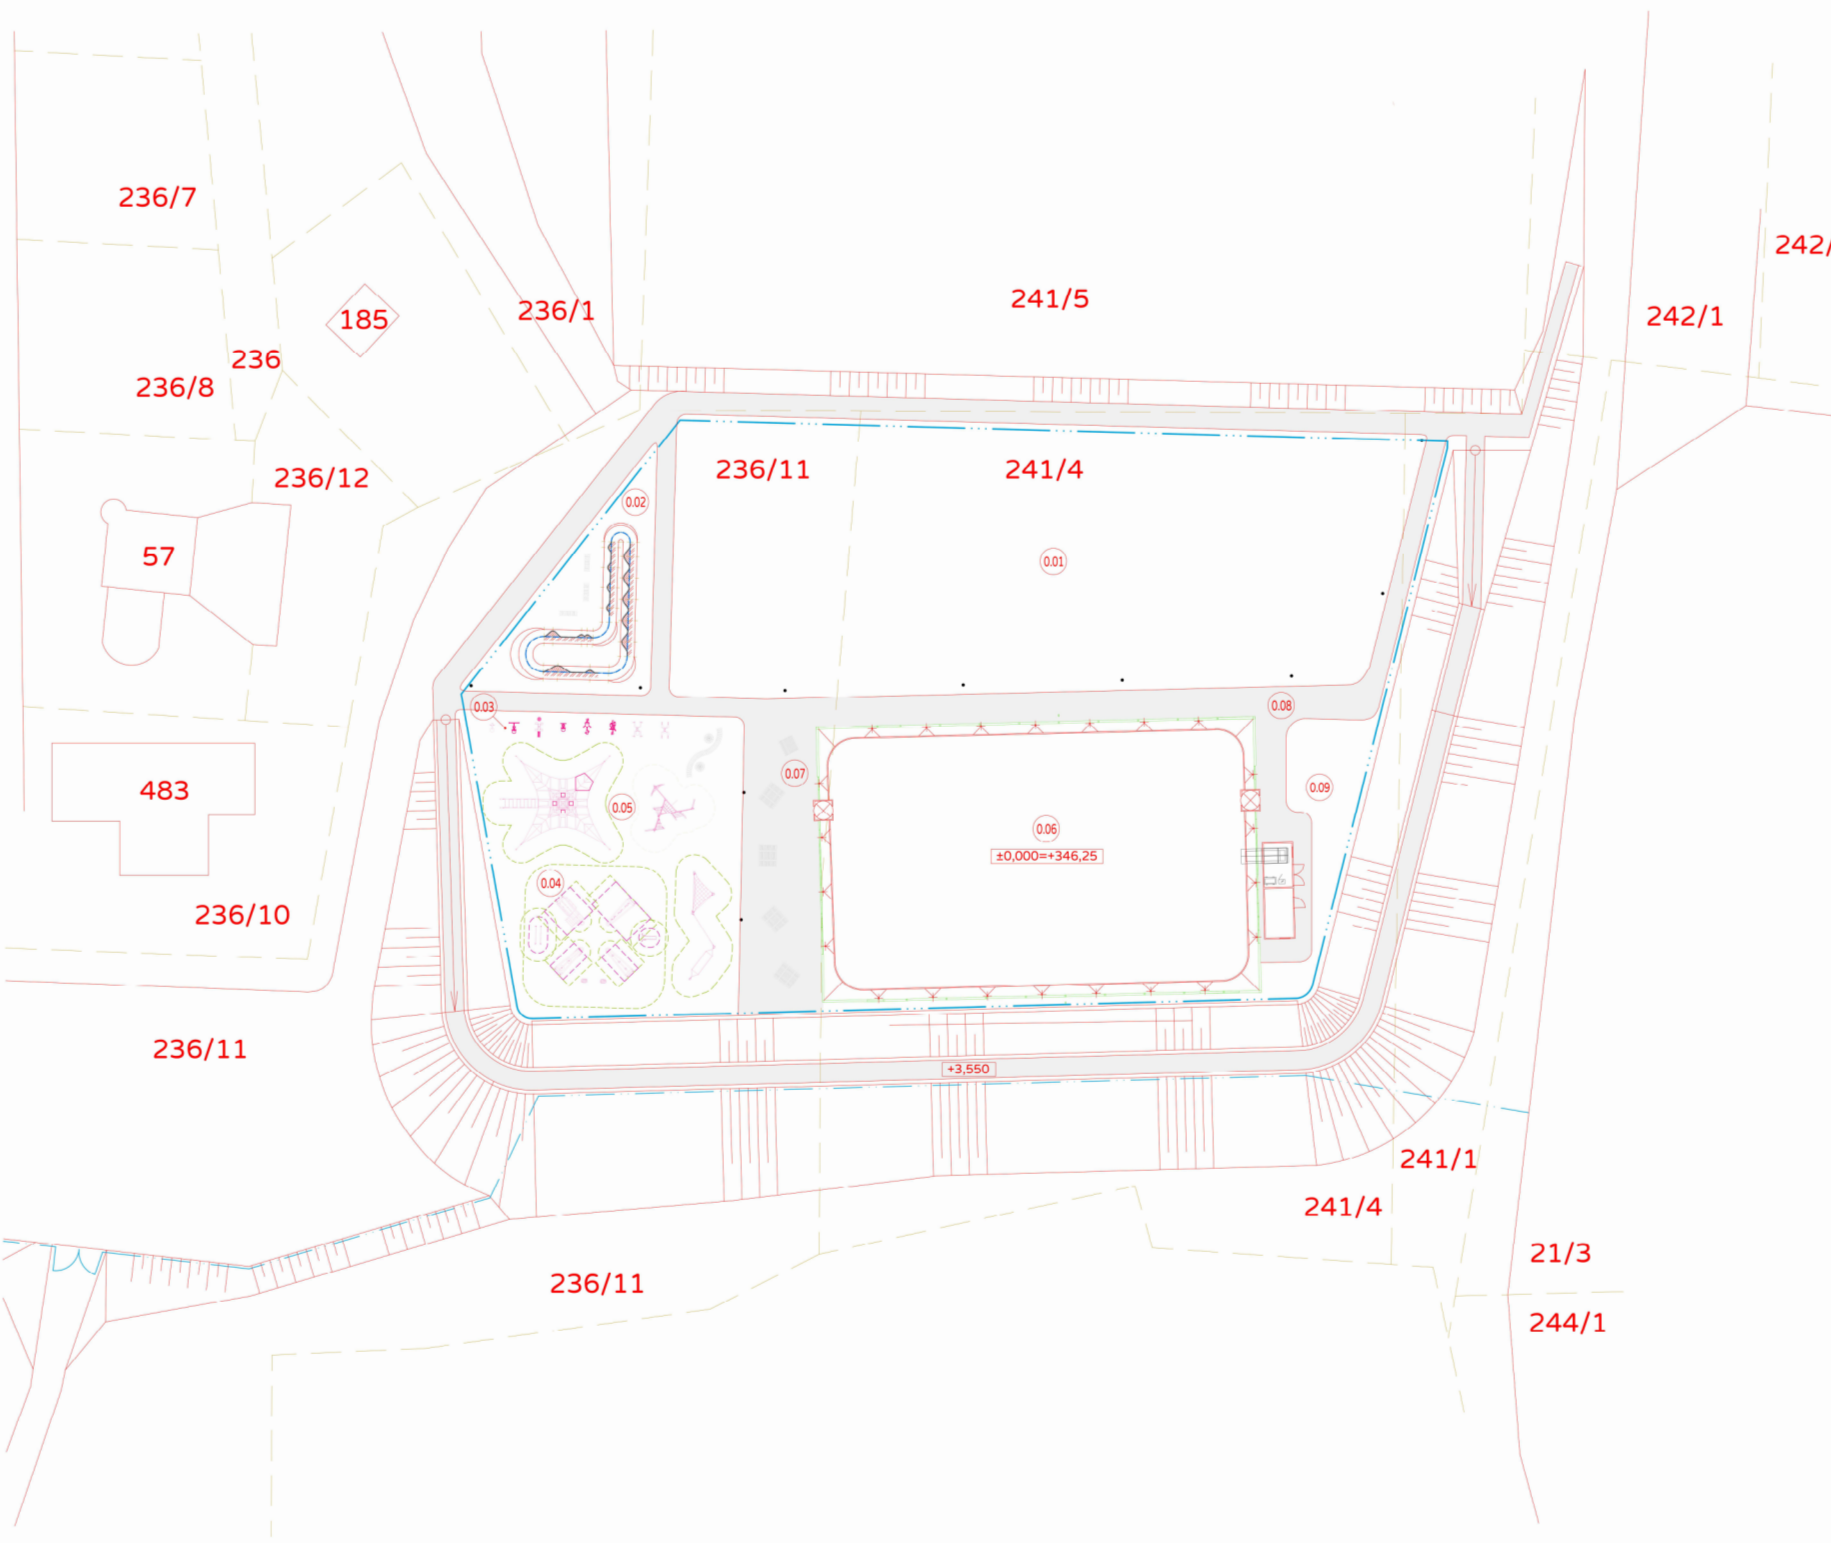

STAVEBNÍK  
**OBEC JÍLOVIŠTĚ**  
 Plocha 81, 282 02 Jíloviště  
 IČ: 00413384  
 ZHOTOVITEL  
**TRV s.r.o.**  
 Hrabůvka 1010/4, 140 00 Praha 4  
 IČ: 27938867 DIČ: CZ27938867  
 ZPRACOVATEL ČÁSTI PD  
**JENSOVSKÝ, s.r.o.**  
 Hrabůvka 1010/4, 140 00 Praha 4  
 IČ: 04124863 DIČ: CZ04124863  
 KONTAKTY  
 M: tobert.avag@trv.cz  
 T: +420 724 119 491  
 M: avag@trvprojektivy.com  
 TEL: +420 775 088 967  
 FAKS: +420 777 860 714  
 VYPRACOVAL  
 Ing. arch. JARUB JENSOVSKÝ  
 JARUB  
 ZODPOVĚDNÝ PROJEKTANT  
 Ing. arch. JARUB JENSOVSKÝ  
 ODBĚR AUTORIZAČNÍ RAJSTROVA  
 ODBĚR AUTORIZAČNÍ RAJSTROVA

STAVBA  
**VEŘEJNÉ SPORTOVISŤE  
 JÍLOVIŠTĚ U PRAHY**  
 STUPEŇ PD  
**DSP/DPS**  
 ČÁST: DOKUMENTACE  
**D. VÝKRESOVÁ ČÁST**  
 VÝKRES  
**CELKOVÁ SITUACE**  
 DATUM  
 09/02/2019  
 FORMÁT  
 A0 (841x1189) MĚŘÍTKO  
 1:200  
 ČÍSLO VÝKRESU  
 PÁRE  
 001