

Popis řešení a úprav:
 Nový chodník (mezi ulicí Boxova a Na Hájensku), stávající příkop bude zalutrněn.
 Nový signalizovaný přechod pro chodce SSZ přechod - Boxova.
 SSZ v provozu 0-24 hodin
 SSZ přechod bez přisvětlení a bez adaptační zóny (snížení světelného smogu)
 Celočervená fáze pro všechny účastníky - vozidla a chodce
 Výzva pro chodce
 Radar na SSZ z obou stran do Jiloviště a z Jiloviště - 50km/h
 LED osvětlení ve vozovce
 3D VDZ přechodu pro chodce (luzo zvýšeného přejezdného prahu)
 Veřejné osvětlení bude doplněno a nová svítidla. Řízený podzet komunikace ke stávajícímu místu napájení veřejného osvětlení ZM J.003.

Úprava a doplnění vodorovného značení obou ramp na sílnici 1/4 dálničního typu - zřízení křižovatky, stávající sloupy veřejného osvětlení budou zachovány.
 Budou upraveny stávající autobusové zastávky do jednotné výšky náběhu 0,17m včetně úprav pro nevidomé.


Nový přechod pro chodce u autobusové zastávky: SSZ přechod - Lomená, poptávkový semafor na přechodu, vzhledem k tomu, že je v nové poloze, je nutné přechod řešit včetně bezbariérových úprav. Stávající přisvětlení bude u zrušeného přechodu pro chodce odstraněno.
 Nový signalizovaný přechod pro chodce SSZ přechod - Lomená
 SSZ v provozu 0-24 hodin
 Bez přisvětlení přechodu
 Celočervená fáze pro všechny účastníky - vozidla a chodce
 Výzva pro chodce
 Radar na SSZ z obou stran do Jiloviště a z Jiloviště - 50km/h
 LED osvětlení ve vozovce
 SSZ přechod bez přisvětlení
 3D VDZ přechodu pro chodce (luzo zvýšeného přejezdného prahu)

Stávající přechod u křižovatky s Lomenou (přisvětlení) - bude cca 80m od nového signalizovaného přechodu u zastávky - a tento přechod bude zachován včetně přisvětlení přechodu, bude doplněn o LED osvětlení ve vozovce a 3D VDZ přechodu pro chodce (luzo zvýšeného prahu).

Stávající přechod u křižovatky s ul. K Vodárně (přisvětlení) - bude cca 100m od nového signalizovaného přechodu u cukrárny tento přechod bude zachován včetně přisvětlení přechodu.

Stávající přechod u cukrárny bude změněn na poptávkový semafor SSZ přechod - U cukrárny, budou zde upraveny bezbariérové úpravy, stávající přisvětlení bude zrušeno.
 Nový signalizovaný přechod pro chodce SSZ.
 SSZ v provozu 0-24 hodin
 Bez přisvětlení přechodu
 Celočervená fáze pro všechny účastníky - vozidla a chodce
 Výzva pro chodce
 Radar na SSZ z obou stran ke cukrárně a od Přiježdí pouze příprava - 50km/h
 LED osvětlení ve vozovce
 3D VDZ přechodu pro chodce (luzo zvýšeného přejezdného prahu)

Úprava stávající křižovatky - zvýšená plocha celé křižovatky včetně přechodů pro chodce. Přechod bude doplněn o LED osvětlení ve vozovce.
 Dopravní zrcadlo - umístění dvou zrcadel naproti výjezdu z pozemku - nepřehledný výjezd.
 Nový zpomalovací prvek „chytrý přejezdový zpomalovací polštář“ 2x - 1,60m x 1,80m (autobus přejejde, vzhledem ke svému rozchodu kol, osobní auto musí zpomalit).

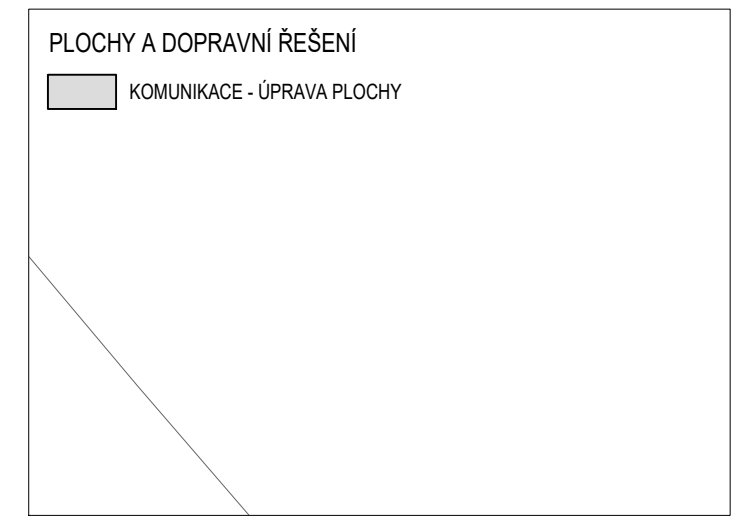

AKCE: Úprava průtahu ulic Všenorská a Pražská v Jilovišti

JILOVIŠTĚ

INVESTOR/OBJEDNATEL: Obec Jiloviště

Jiloviště
 Pražská 81
 RNDr. Jana Malá
 mobil: +420 602 232 842
 obec@jiloviste.cz

NAZEV PŘÍLOHY: SITUACE - DOPRAVNÍ ŘEŠENÍ 3. část

HP: Ing. Milan Ptáček tel.: 777 612 326 email: milanptacek@centrum.cz

VYPRACOVALI: Ing. Milan Ptáček

ODPOVĚDNÝ PROJEKTANT: Ing. Jiří Průša
 Autorizovaný inženýr pro dopravní stavby, ČKAIT - 0011694

1. VYDÁNÍ: 28. 10. 2020	DATUM REVIZE: -	ZAKÁZKA: -	PRÁZE: -
FORMÁT: 7 x A4	MĚŘÍTKO: 1 : 500		
STUPEŇ: DŮR, DSP	DÍL: C	ČÁST: KOM	ČÍSLO: C.1.2
		PŘÍLOHA: C.1.2.2	REVIZE: 00