



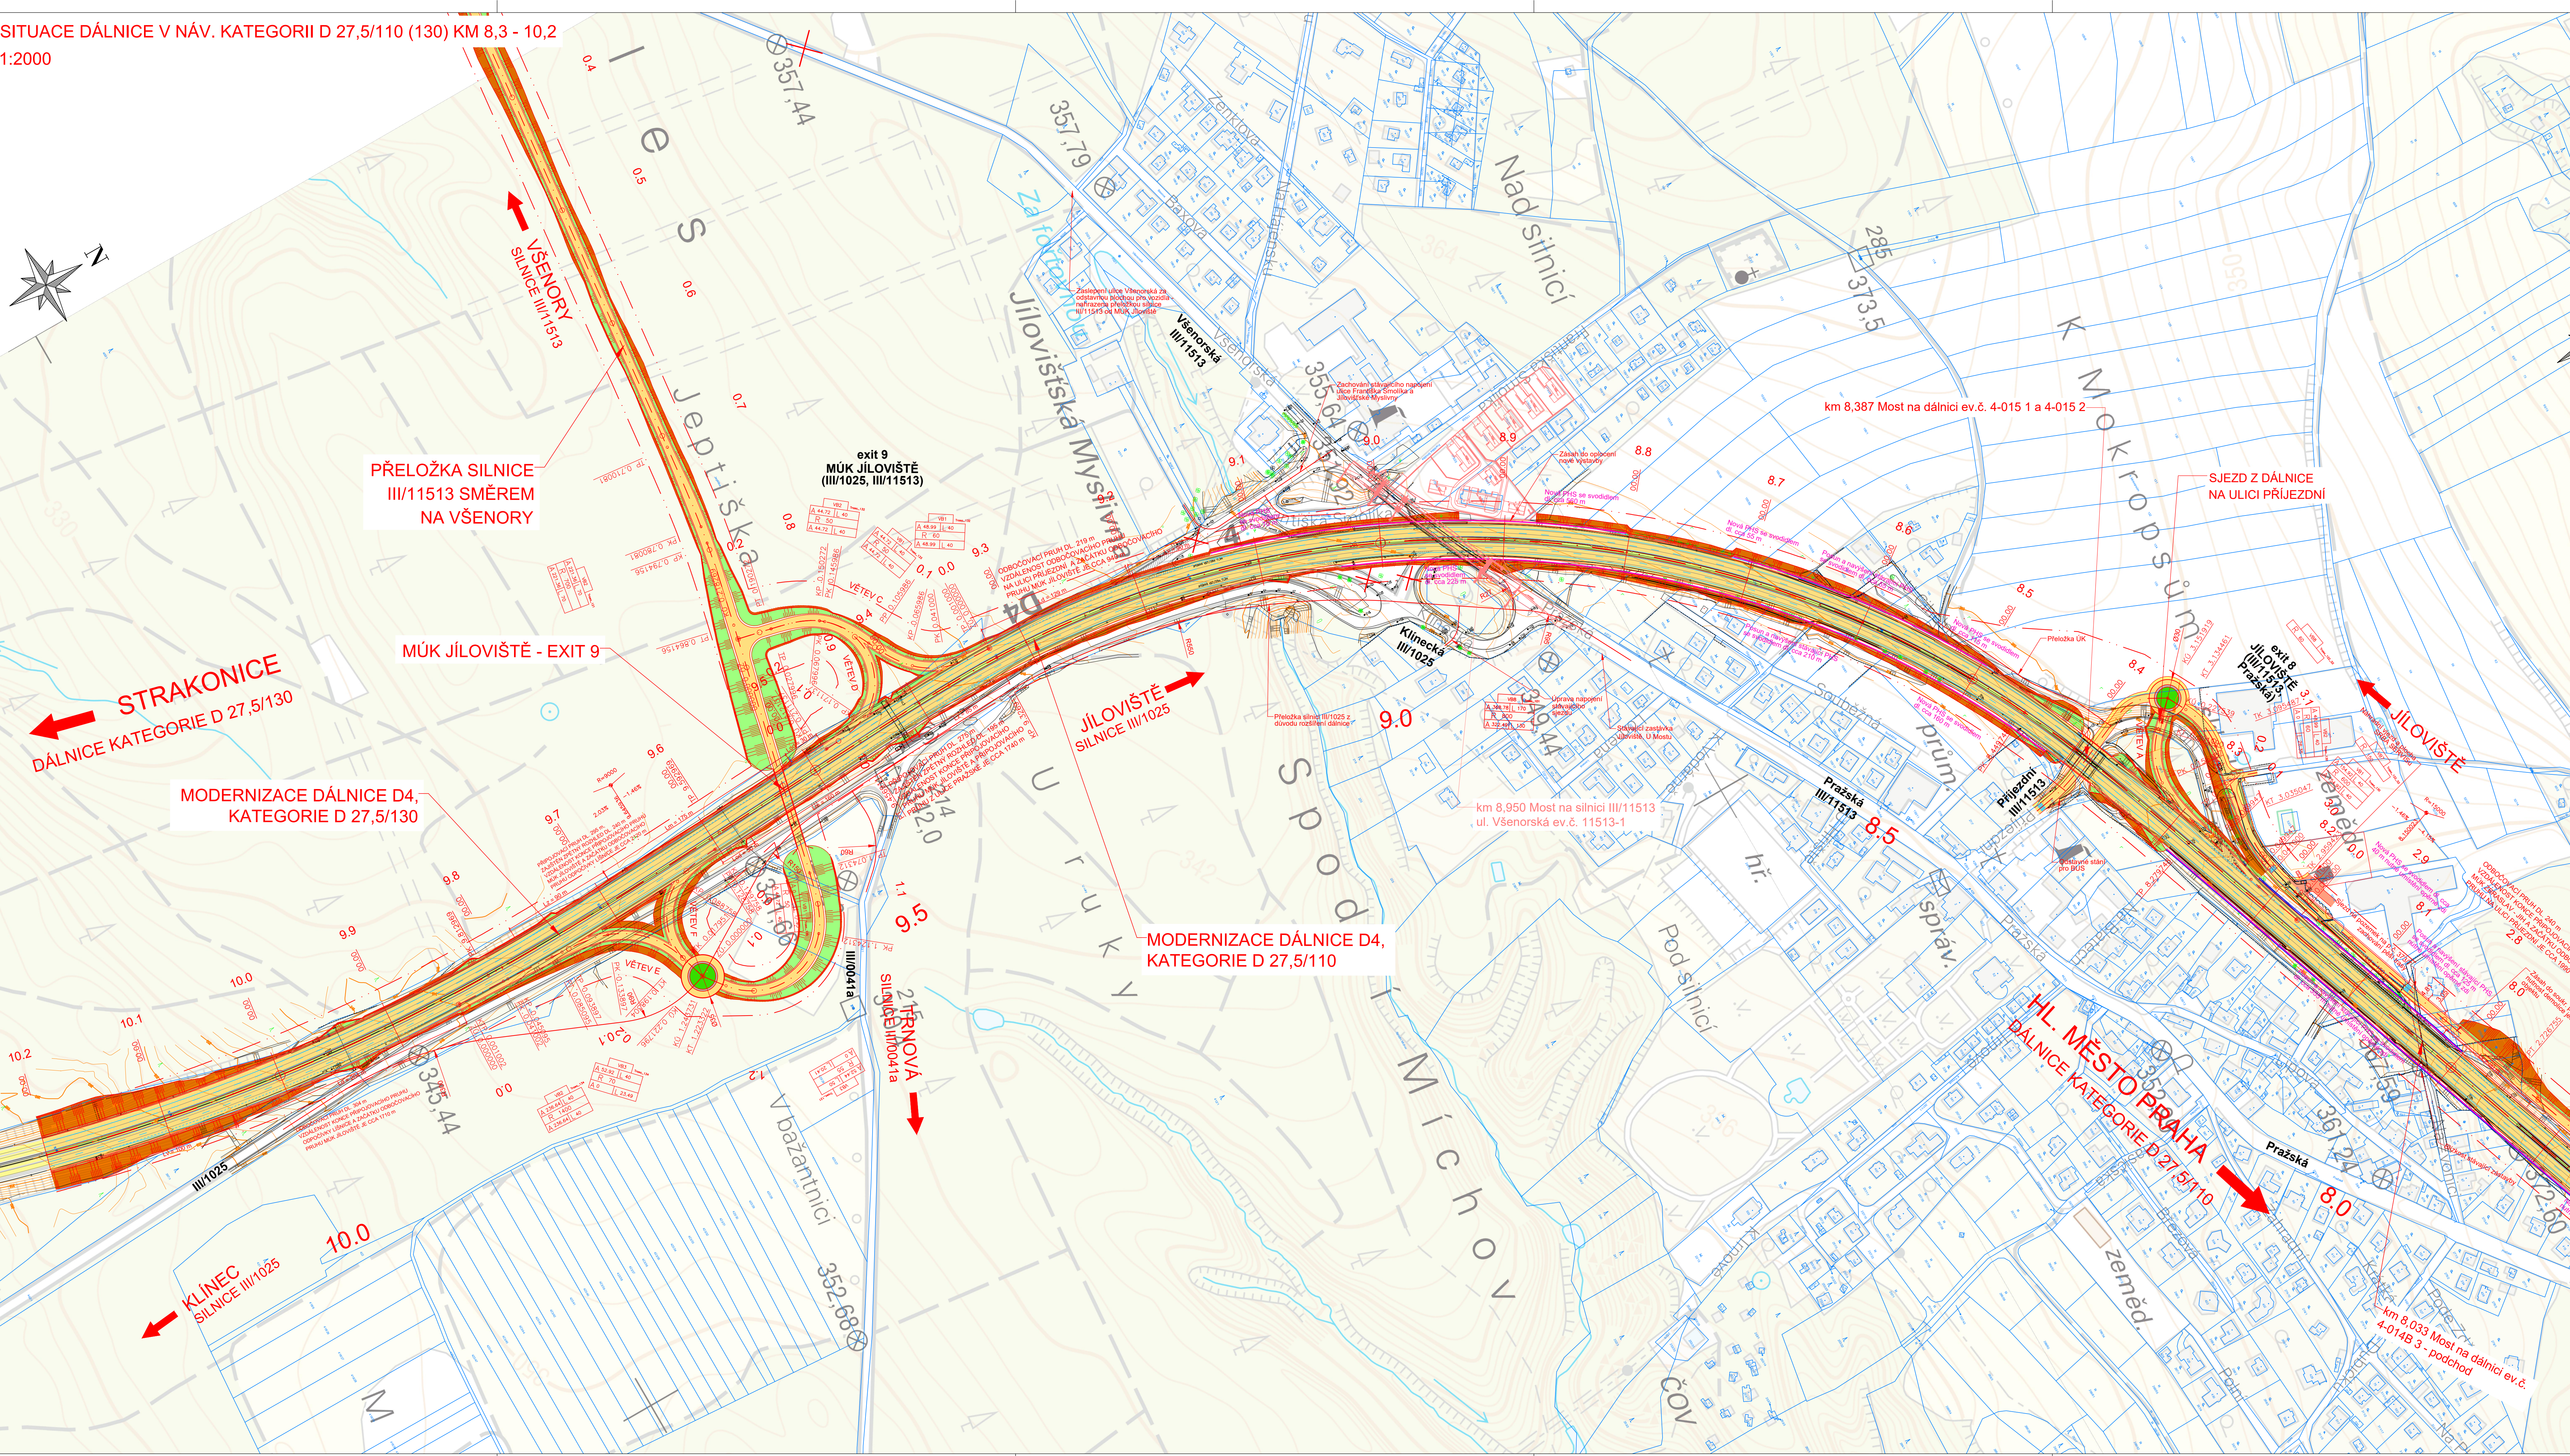

- LEGENDA:**
- Vozovka
 - Plocha pro chodce
 - Vjezd
 - Střední dělicí pás
 - Zeleň/násyp
 - Výkop
 - Osa komunikace
 - Koridor pro modernizaci D4 do ÚP
 - Související stavba
 - Zed
 - PHS
 - Vodorovné dopravní značení
 - Hranice katastrálního území
 - Hranice parcel a budov KN

Klad listů:

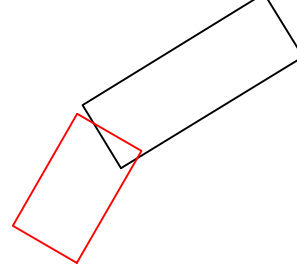

03			
02			
01			
REVIZE	POPIS	DATUM	PODPIS

	ŘEDITELSTVÍ SILNIC A DÁLNIC ČR NA PANEŘÁCI 156/56, 140 00 PRAHA 4 IČ: 659 93 390 DIČ: CZ65993390
--	--

	SAGASTA s.r.o. SÍDL: NOVODVORSKÁ 103/14, 142 00 PRAHA 4 IČ: 045 98 555 DIČ: CZ04598555
--	--

ODPOVĚDNÝ PROJEKTANT ING. DAVID VITOUS	VYPRACOVAL ING. DAVID VITOUS	KONTROLA ING. ZUZANA BELA	HP ING. ZUZANA BELA	TPK ING. ZUZANA BELA	Bp
AKCE D4 Zbraslav-jih - Řitka, úprava technického řešení; technická studie					
NÁZEV ČASTI Situace					ČÍSLO ZÁKAZY 121 - 098
NÁZEV PŘÍLOHY SITUACE DÁLNICE V NÁV. KATEGORII D 27,5/110 (130) KM 8,3 - 10,2					ČÍSLO PŘÍLOHY B.2
				ČÍSLO SOUPRAVY 15	
				MĚŘÍTKO 1:2000	
				DATUM 05/2022	
				POČET FORMÁTŮ 12 x A4	
				ČÍSLO PŘÍLOHY B.2	1.2