


SITUACE
1:2000

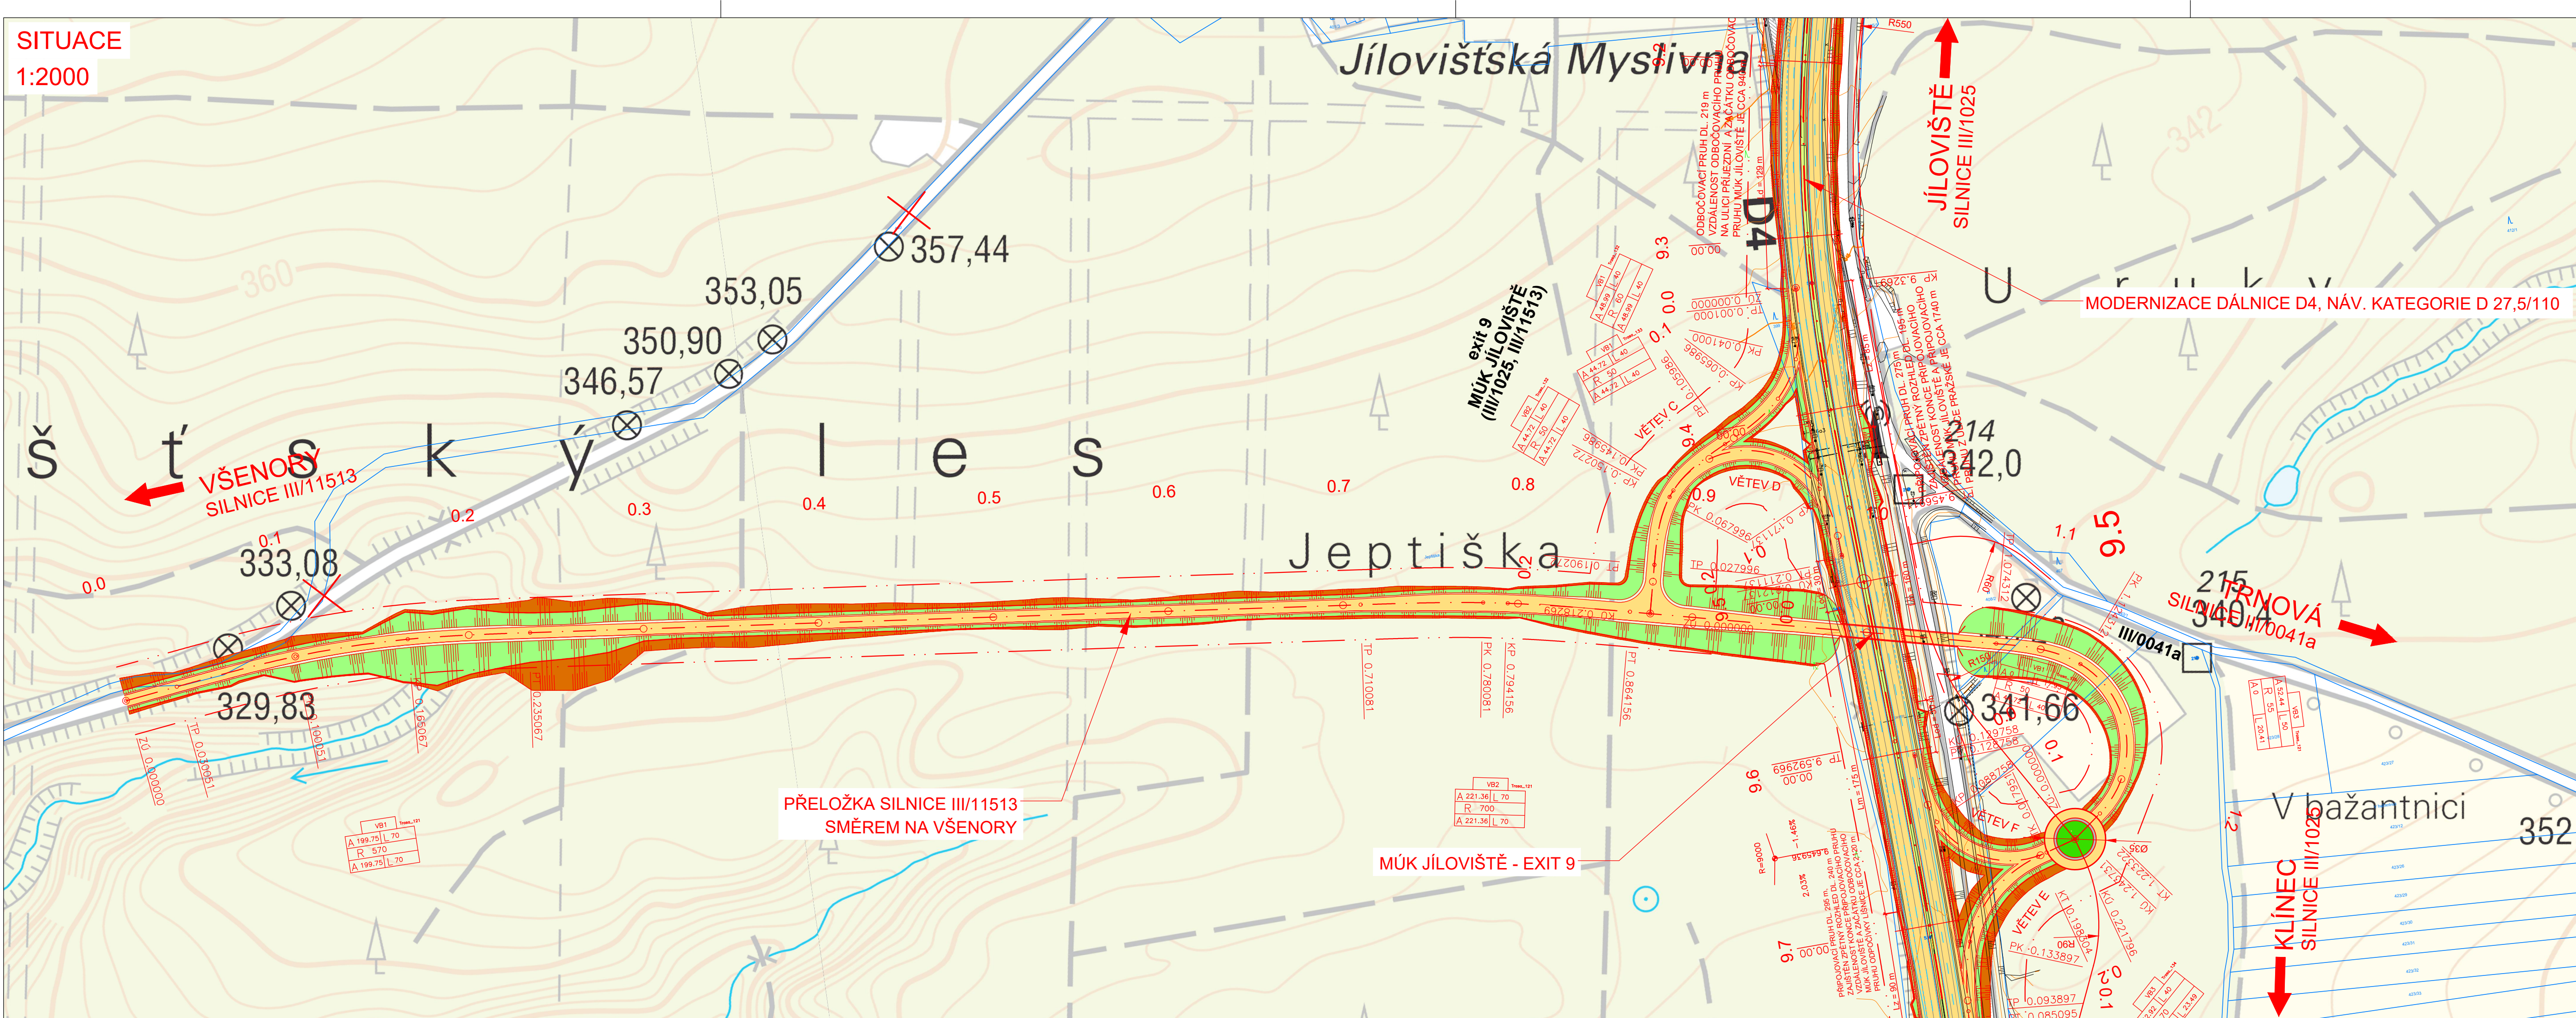

LEGENDA:

- | | |
|---|----------------------------------|
|  | Vozovka |
|  | Střední dělicí pás |
|  | Zeleň/násyp |
|  | Výkop |
|  | Osa komunikace |
|  | Koridor pro modernizaci D4 do ÚP |
|  | Vodorovné dopravní značení |
|  | Hranice katastrálního území |
|  | Hranice parcel a budov KN |

03	...		
02	...		
01	...		
REVIZE	POPIS	DATUM	PODPIS

OBJEDNATEL



ŘEDITELSTVÍ
MILNÍČ A DÁLNIČ ČR

ŘEDITELSTVÍ SILNIC A DÁLNIC ČR

NA PANKRÁČI 546/56, 140 00 PRAHA 4
IČ: 659 93 390
DIČ: CZ65993390

PROJEKTANT



SAGASTA

SAGASTA s.r.o.

SÍDLLO: NOVODVORSKÁ 1010/14, 142 00 PRAHA 4
IČ: 045 98 555
DIČ: CZ045 98 555

ODPOVĚDNÝ PROJEKTANT	VYPRACOVAL	KONTROLA	HIP	JTSK ČÍSLO SOUPRAVY	Bp
ING. DAVID VITOŠ	ING. DAVID VITOŠ	ING. ZUZANA BIELA	ING. ZUZANA BIELA		
<i>Vitoš</i>	<i>Vitoš</i>	<i>Bielá</i>	<i>Bielá</i>		
AKCE D4 Zbraslav-jih - Řitka, úprava technického řešení; technická studie					
NÁZEV ČÁSTI	Výkresy důležitých objektů stavby Přeložka silnice III/11513			ČÍSLO ZAKÁZKY 121 - 098	
				DOKUMENTACE TS	
				MĚŘÍTKO 1:2000	
				DATUM 05/2022	
NÁZEV PŘÍLOHY				POČET FORMÁTŮ 5 x A4	
	SITUACE			ČÁST	ČÍSLO PŘÍLOHY
				B.5	3.1
DOKUMENTACE LZE UŽÍVAT POUZE VE SMYSLU PŘÍSLUŠNÉ SMLOUVY O DÍLO, VÝKRES, Ů JEHO ČÁST, MŮŽE BYT KOPIROVÁN NEBO JINÝM ZPŮSOBEM ROZŠÍŘOVÁN POUZE PO PŘEDCHOZÍM SOUHLASU SAGASTA s.r.o.					