


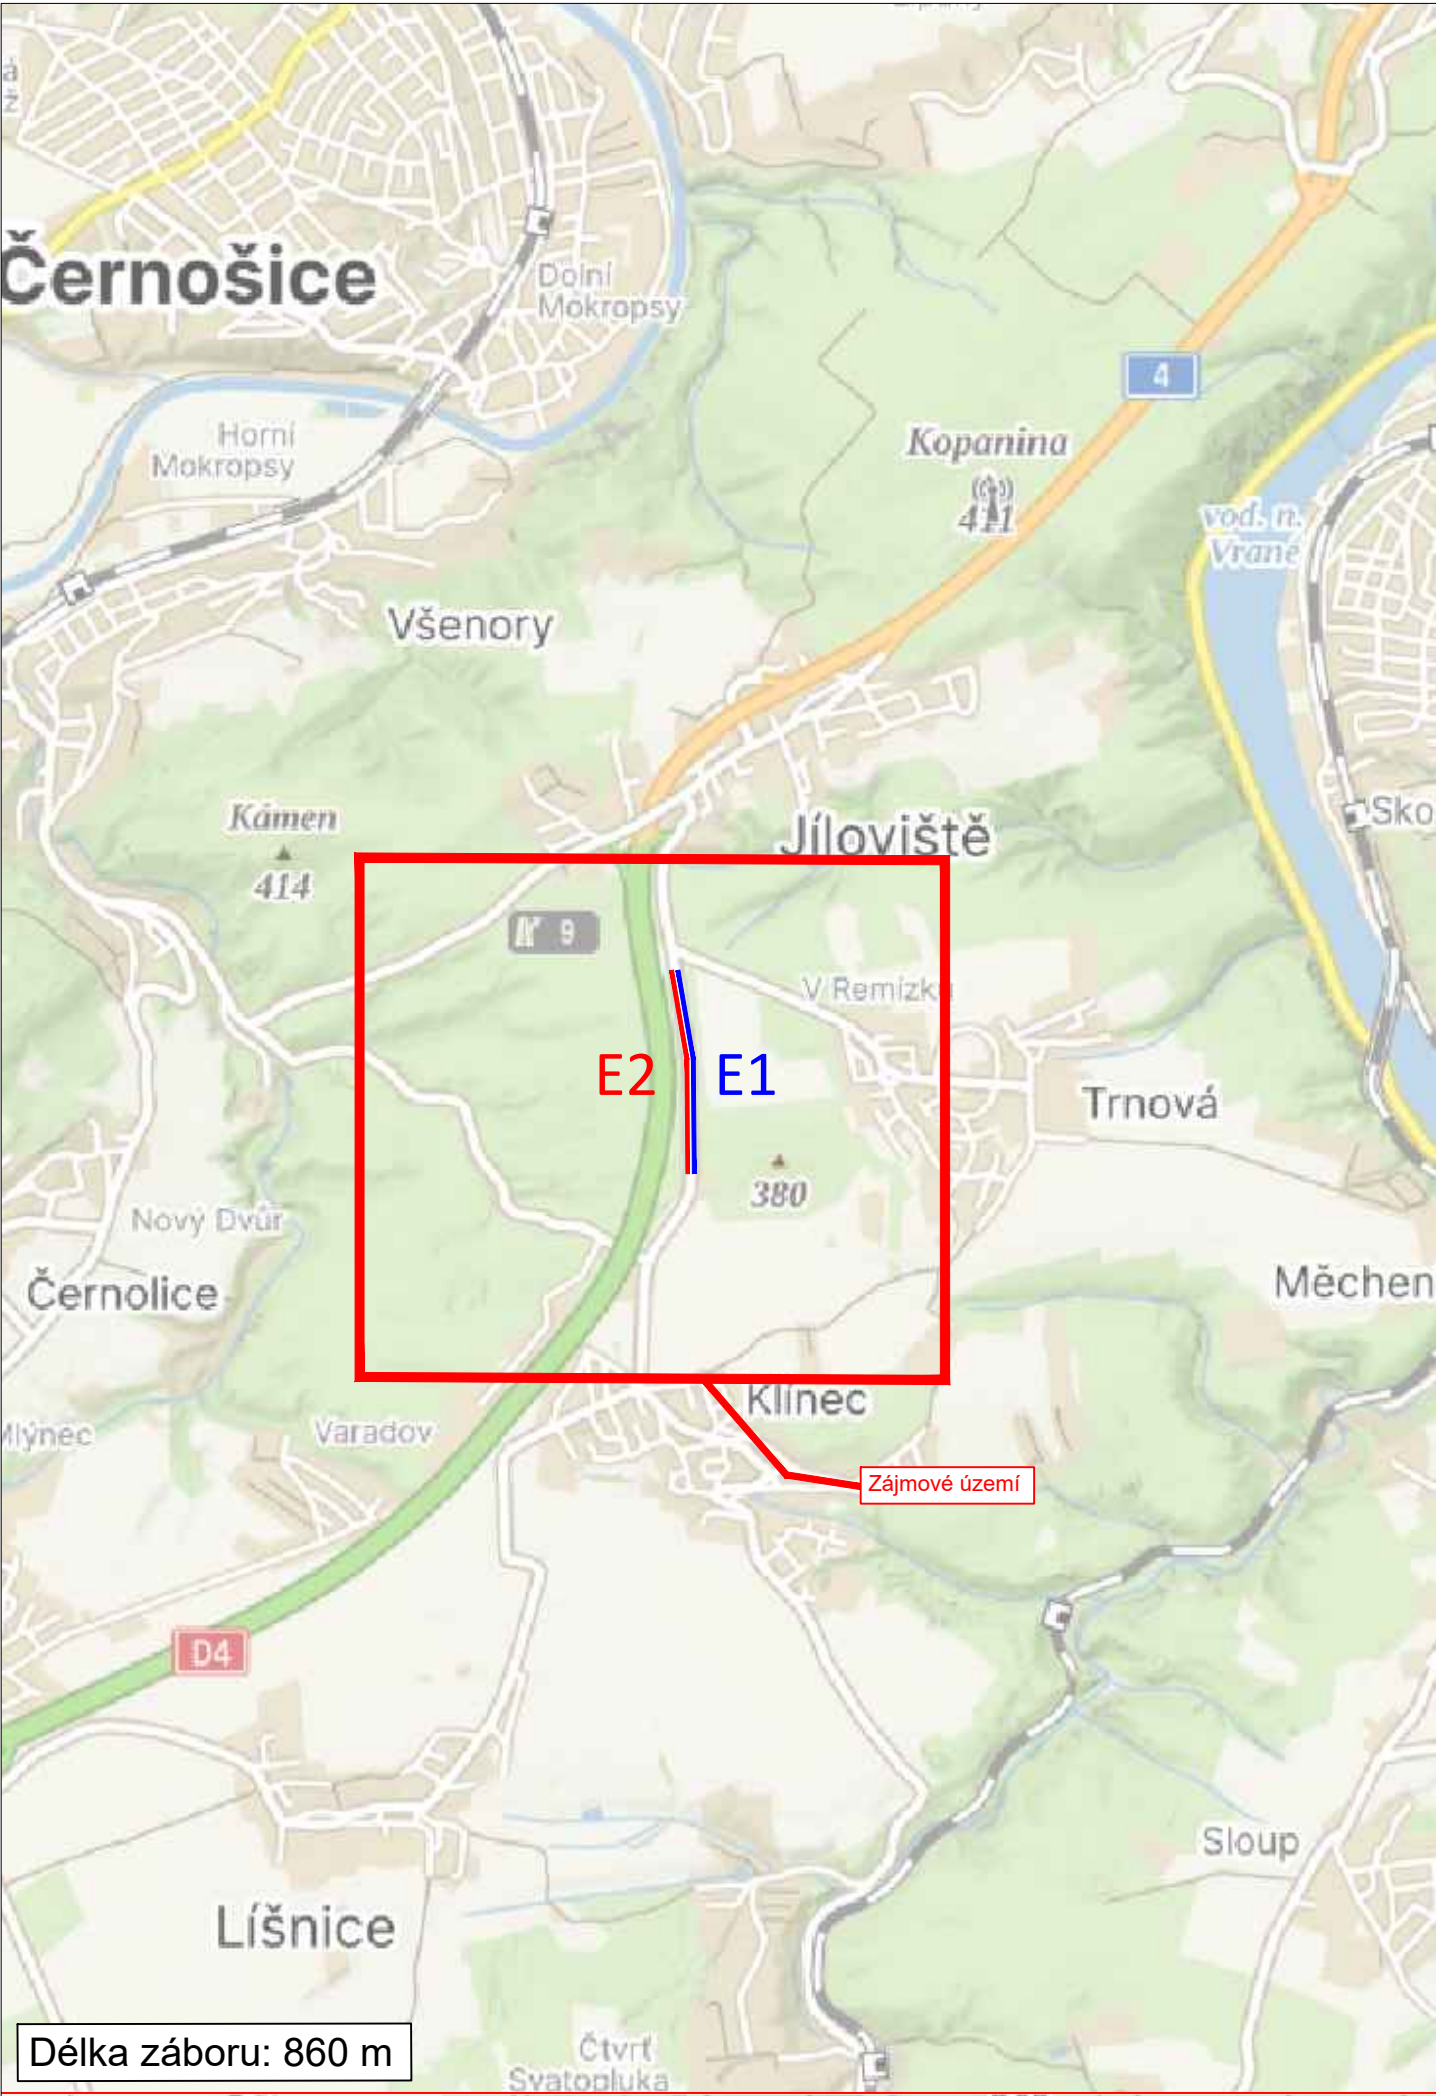

LEGENDA

Jan Plešák, DiS.
POLICE ČESKÉ REPUBLIKY
Důvod podepsání: Za správnost vyhotovení
Čas podepsání: 16.09.2026 8:16:40


Lucie
Kovářová

Digitálně podepsal
Lucie Kovářová
Datum: 2026.09.18
09:56:53 +02'00'

návrh - SDZ



STÁVAJÍCÍ - SDZ

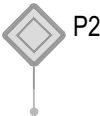


Schválil:..... Schválil:.....



3K značky s.r.o.
Jiráskova 1519, 251 01 Říčany
tel.: +420 323 601 237, www.3kznacky.cz, info@3kznacky.cz

VYPRACOVAL: Ing. Jitka Branišová	HL. INŽENÝR PROJEKTU: Jakub Turoň	INVESTOR: KSÚS	
ČÍSLO ZAKÁZKY: 2610190	DATUM: 09/2026		
AKCE: III/1025 Jíloviště - Klínek, SSZ		MĚŘÍTKO: 1:80 000	FORMÁT: A3
		STUPEŇ: RDS	PŘÍLOHA ČÍSLO:
PŘÍLOHA: Zájmová mapa		KOPIE ČÍSLO:	A

Místní úprava v rozporu s DIO bude zneplatněna

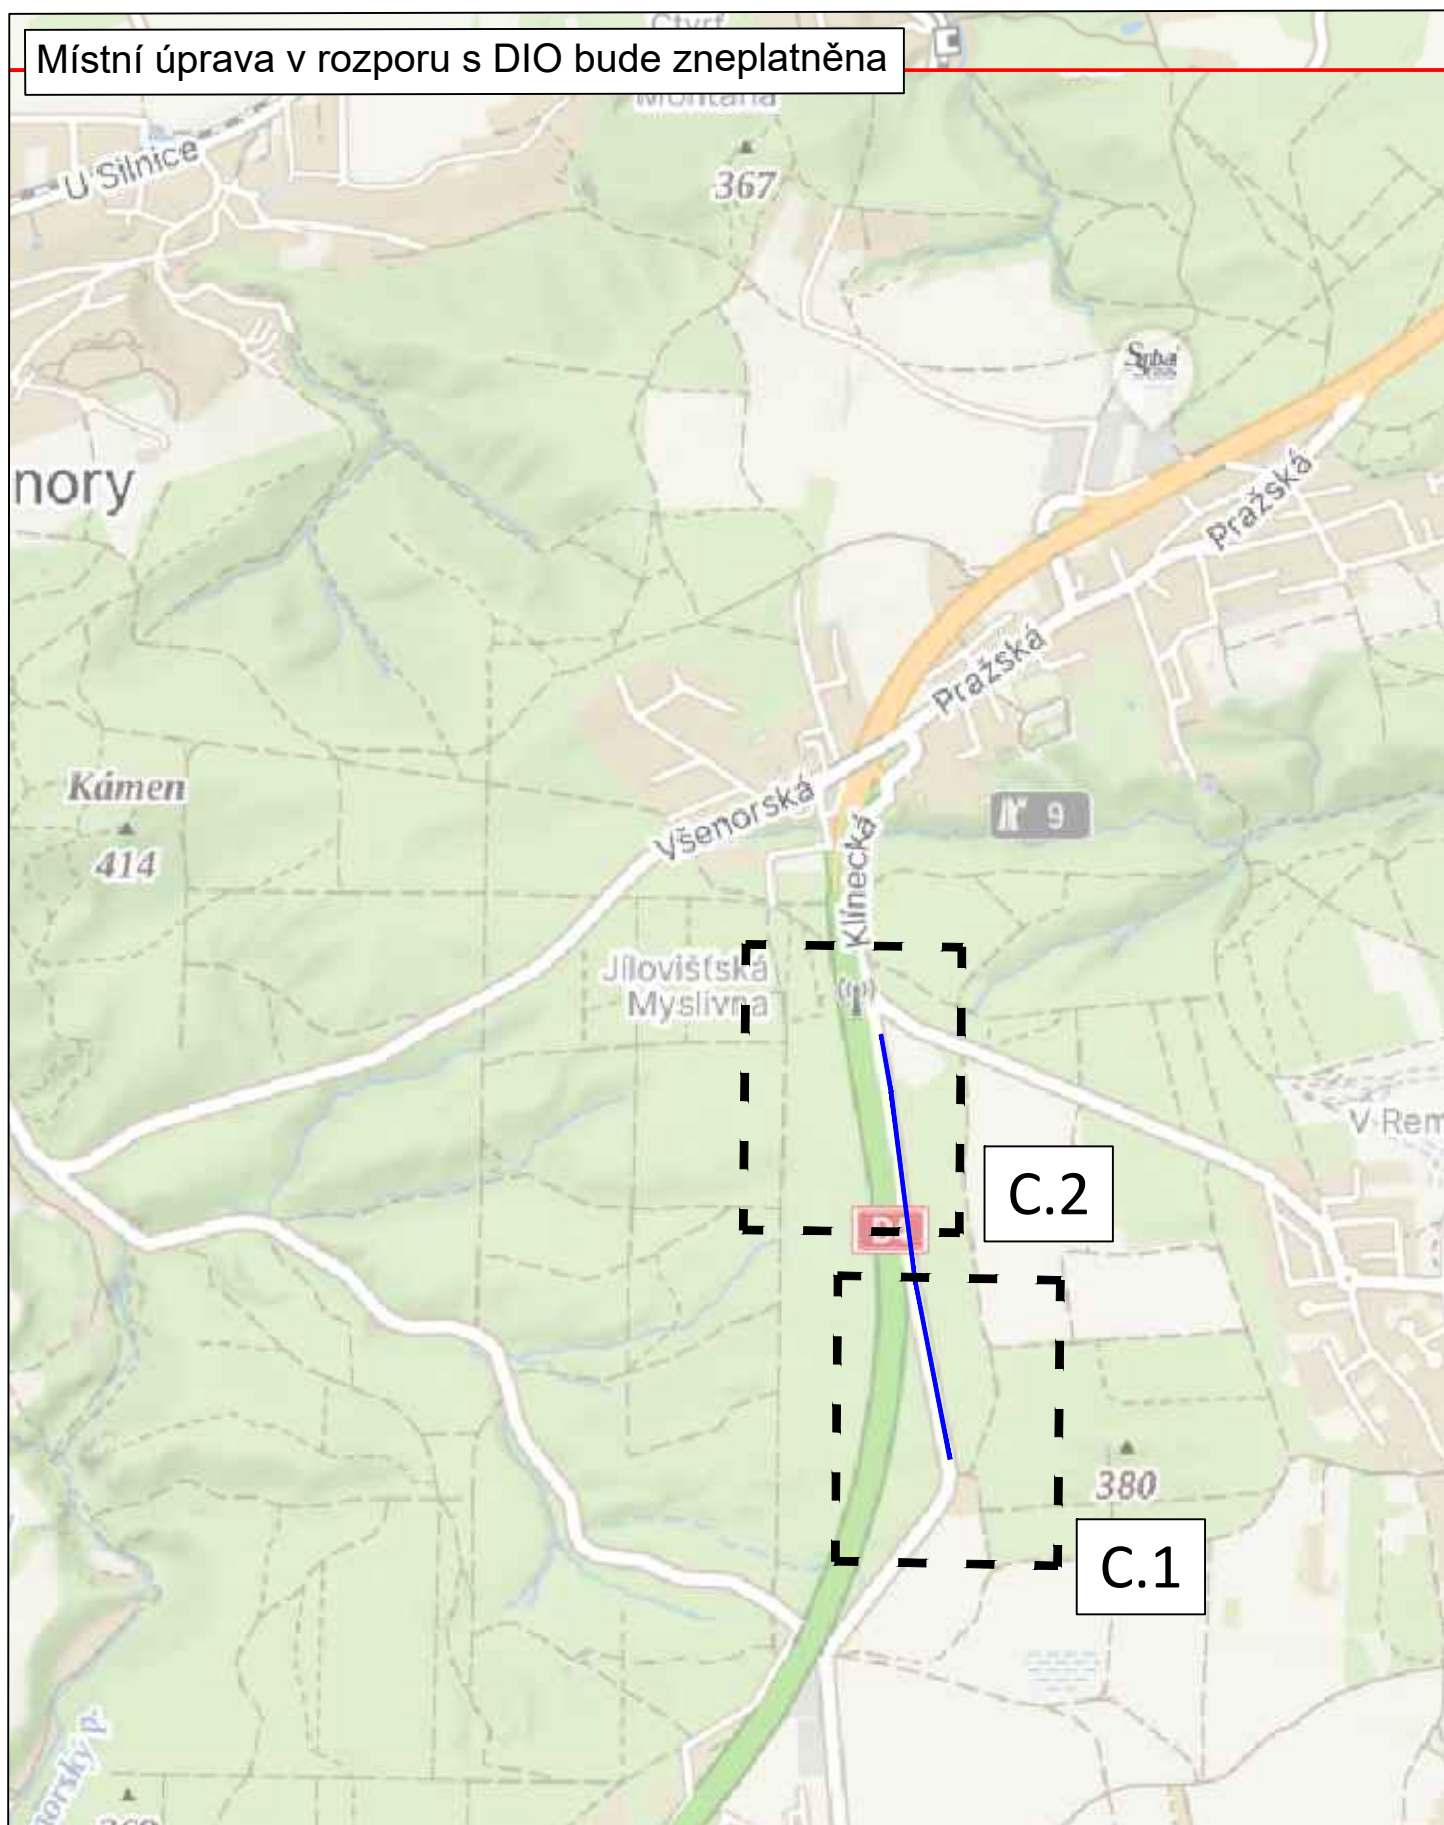

Lucie
Kovářová

Digitálně podepsal
Lucie Kovářová
Datum: 2026.09.18
09:57:20 +02'00'

Délka záboru: 860 m



3K značky s.r.o.
Jiráskova 1519, 251 01 Říčany
tel.: +420 323 601 237, www.3kznacky.cz, info@3kznacky.cz

LEGENDA:

návrh - SDZ



STÁVAJÍCÍ - SDZ



AKCE:

III/1025 Jiloviště - Klíneček, SSZ

PŘÍLOHA:

Přehledná mapa


MĚŘÍTKO:

1:20 000

PŘÍLOHA ČÍSLO:

B.1

Místní úprava v rozporu s DIO bude zneplatněna

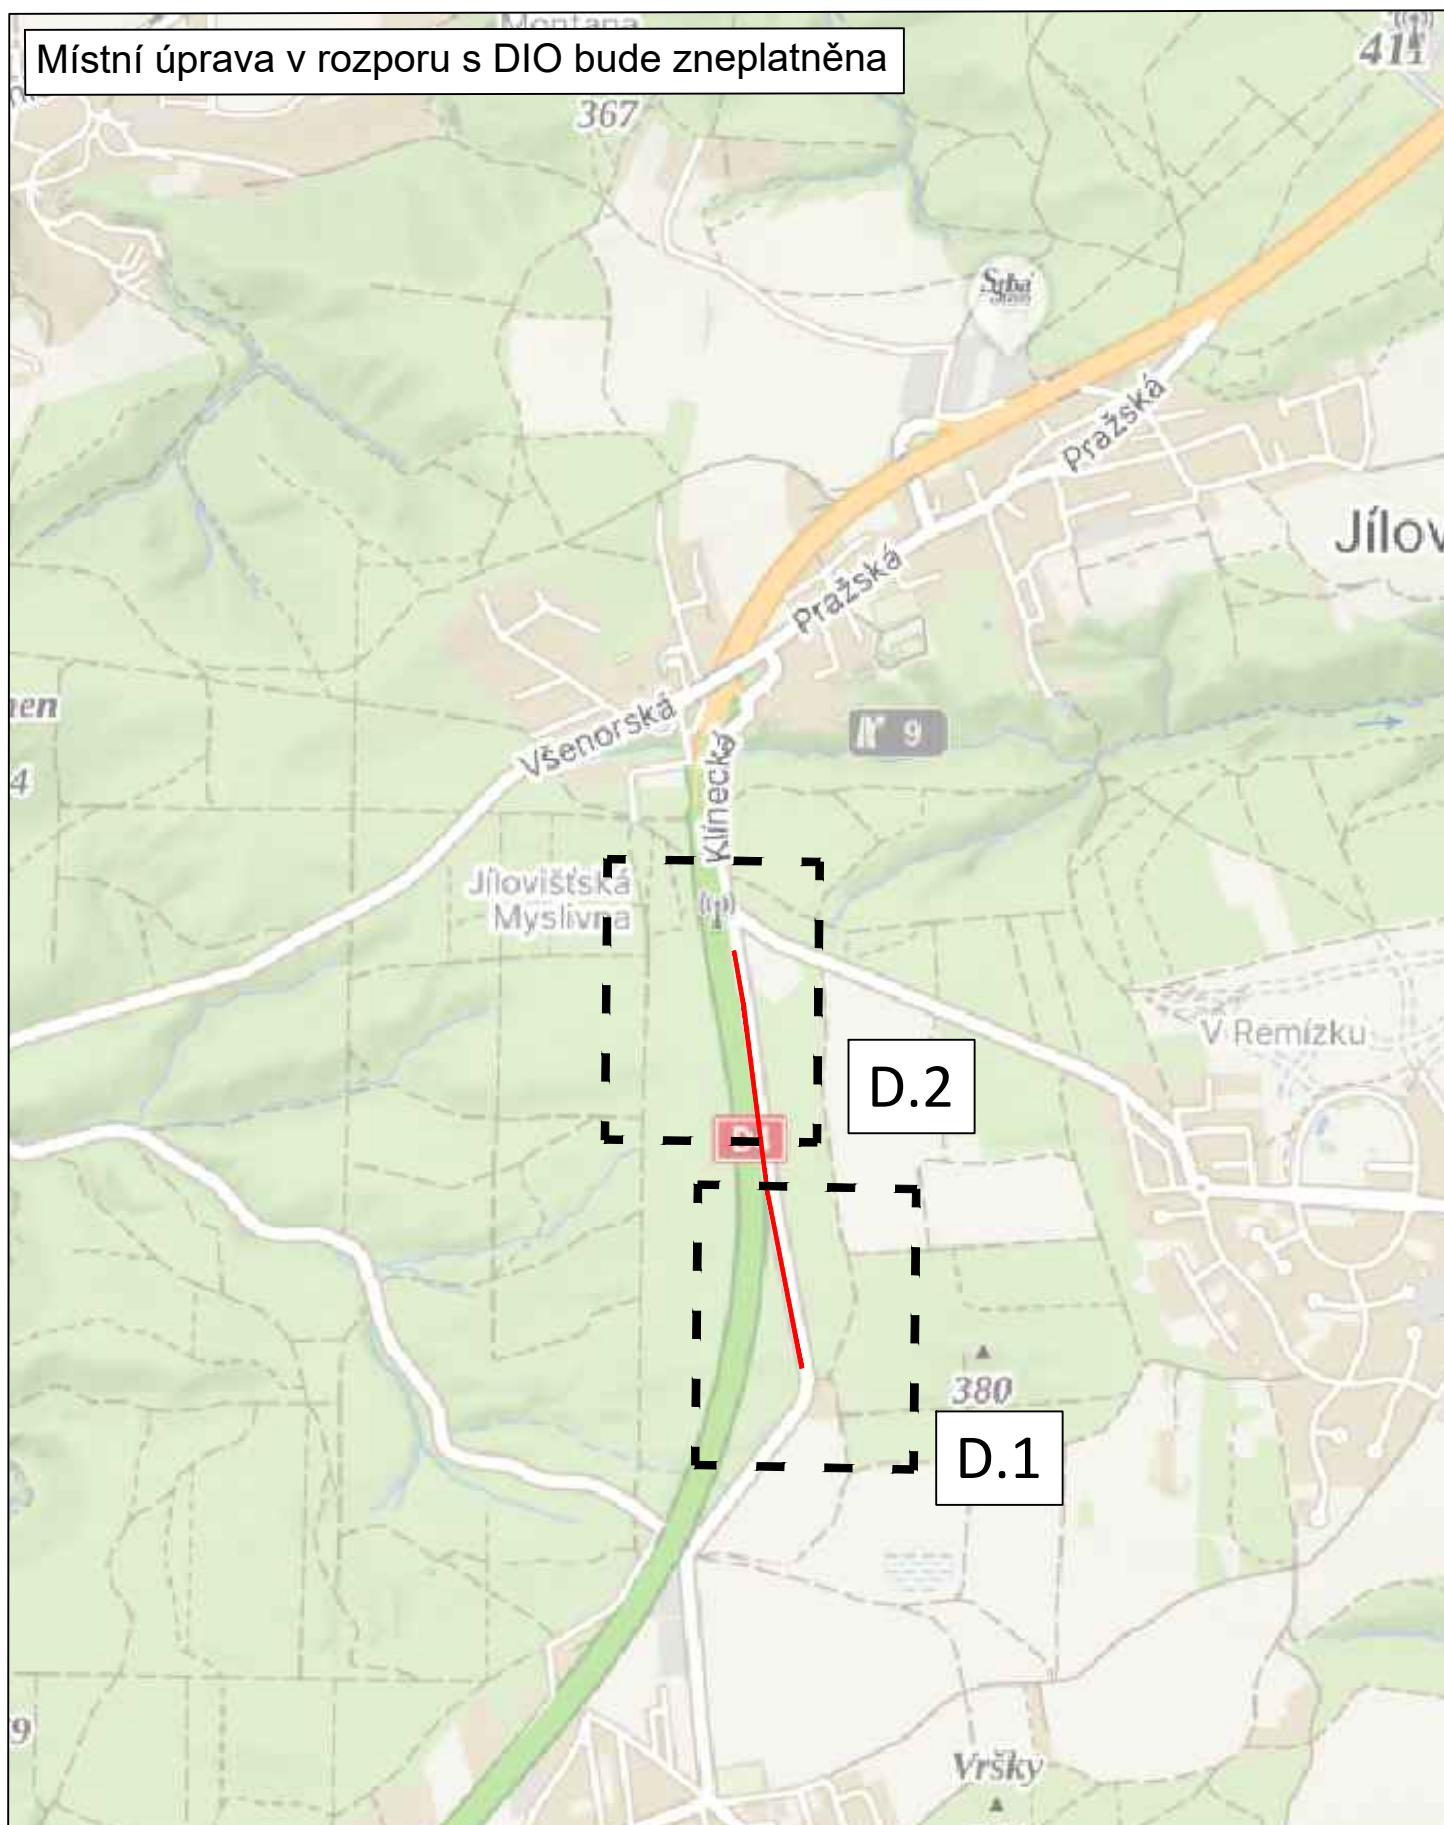

Lucie
Kovářová

Digitálně podepsal
Lucie Kovářová
Datum: 2026.09.18
09:57:47 +02'00'

Délka záboru: 860 m



3K značky s.r.o.
Jiráskova 1519, 251 01 Říčany
tel.: +420 323 601 237, www.3kznacky.cz, info@3kznacky.cz

LEGENDA:

návrh - SDZ

STÁVAJÍCÍ - SDZ



AKCE:

III/1025 Jíloviště - Klíneč, SSZ

PŘÍLOHA:

Přehledná mapa

MĚŘÍTKO:

1:20 000

PŘÍLOHA ČÍSLO:

B

Místní úprava v rozporu s DIO bude zneplatněna



←
Klínec

C.2

Lucie
Kovářová

Digitálně podepsal
Lucie Kovářová
Datum: 2026.09.18
09:58:12 +02'00'

3K značky 3K značky s.r.o. Jiráskova 151b, 251 01 Říčany tel.: +420 323 601 237, www.3kznacky.cz, info@3kznacky.cz			
LEGENDA: návrh - SDZ		AKCE: III/1025 Jiloviště - Klínec, SSZ - Etapa 1	MĚŘITKO: 1:1000
STÁVAJÍCÍ - SDZ		PŘÍLOHA: Situace DIO I	PŘÍLOHA ČÍSLO: C.1

Místní úprava v rozporu s DIO bude zneplatněna



Lucie
Kovářová

Digitálně podepsal
Lucie Kovářová
Datum: 2026.09.18
09:58:38 +02'00'

3K značky 3K značky s.r.o. Jiráskova 1518, 261 01 Říčany tel.: +420 323 601 237, www.3kznacky.cz, info@3kznacky.cz		AKCE: III/1025 Jíloviště - Klinec, SSZ - Etapa 1		MĚŘÍTKO: 1:1000
LEGENDA: návrh - SDZ STÁVAJÍCÍ - SDZ		PŘÍLOHA: Situace DIO II		PŘÍLOHA ČÍSLO: C.2

Místní úprava v rozporu s DIO bude zneplatněna

←
Klínec

D.2

Lucie Kovářová
Digitálně podepsal
Datum: 2026.09.18
09:59:06 +02'00'

3K značky 3K značky s.r.o. Jiráskova 1518, 251 01 Říčany tel.: +420 323 601 237, www.3kznacky.cz, info@3kznacky.cz			
LEGENDA: návrh - SDZ stávající - SDZ	 P2  P2	AKCE: III/1025 Jilovité - Klínec, SSZ - Etapa 2	MĚŘITKO: 1:1000
		PŘÍLOHA: Situace DIO I	PŘÍLOHA ČÍSLO: D.1

KOPIOVÁNÍ A ROZMNOŽOVÁNÍ POUZE PO PŘEDCHOZÍM SOUHLASU 3K ZNAČKY s.r.o.

[illegible][illegible][illegible][illegible][illegible][illegible]

Místní úprava v rozporu s DIO bude zneplatněna

Jíloviště →

D.1 ←

A10
E7B
B20a
150M

A23
350M

I/IV1025

D4

B20a
300M

A15
E38
A15
E38
400M

0m

LEGENDA:
návrh - SOZ
STÁVAJÍCÍ - SOZ

P2
P2

AKCE:
I/IV1025 Jíloviště - Klínek,
SSZ - Etapa 2

PŘÍLOHA:
Situace DIO II

MĚRÍTKO:
1:1000

PŘÍLOHA ČÍSLO:
D.2

Lucie Kovářová

Digitálně podepsal
Lucie Kovářová
Datum: 2026.09.18
09:59:33 +02'00'

[illegible][illegible][illegible]

Místní úprava v rozporu s DIO bude zneplatněna

Jíloviště

D.1

Lucie Kovářová

Digitálně podepsal
Lucie Kovářová
Datum: 2026.09.18
09:59:33 +02'00'

3K značky 3K značky s.r.o. Jiráskova 1519, 251 01 Říčany tel.: +420 323 601 237, www.3kzacky.cz, info@3kzacky.cz	LEGENDA: návrh - SDZ STÁVAJÍCÍ - SDZ	P2 P2	AKCE: III/1025 Jíloviště - Klínek, SSZ - Etapa 2	MĚŘÍTKO: 1:1000
			PŘÍLOHA: Situace DIO II	PŘÍLOHA ČÍSLO: D.2

Místní úprava v rozporu s DIO bude zneplatněna

Jíloviště

D.1

Lucie Kovářová

Digitálně podepsal
Lucie Kovářová
Datum: 2026.09.18
09:59:33 +02'00'

3K značky 3K značky s.r.o. Jiráskova 1519, 251 01 Říčany tel.: +420 323 601 237, www.3kzacky.cz, info@3kzacky.cz	LEGENDA: návrh - SDZ STÁVAJÍCÍ - SDZ	P2 P2	AKCE: III/1025 Jíloviště - Klínek, SSZ - Etapa 2	MĚŘÍTKO: 1:1000
			PŘÍLOHA: Situace DIO II	PŘÍLOHA ČÍSLO: D.2

[illegible]

Místní úprava v rozporu s DIO bude zneplatněna

Jíloviště →

D.1 ←

Akce III/I025 Jíloviště - Klinec, SSZ - Etapa 2
Situace DIO II

Lucie Kovářová

Digitálně podepsal
Lucie Kovářová
Datum: 2026.09.18
09:59:33 +02'00'

LEGENDA:
návrh - SOZ
STÁVAJÍCÍ - SOZ

P2
P2