


VZOROVÝ ŘEZ A

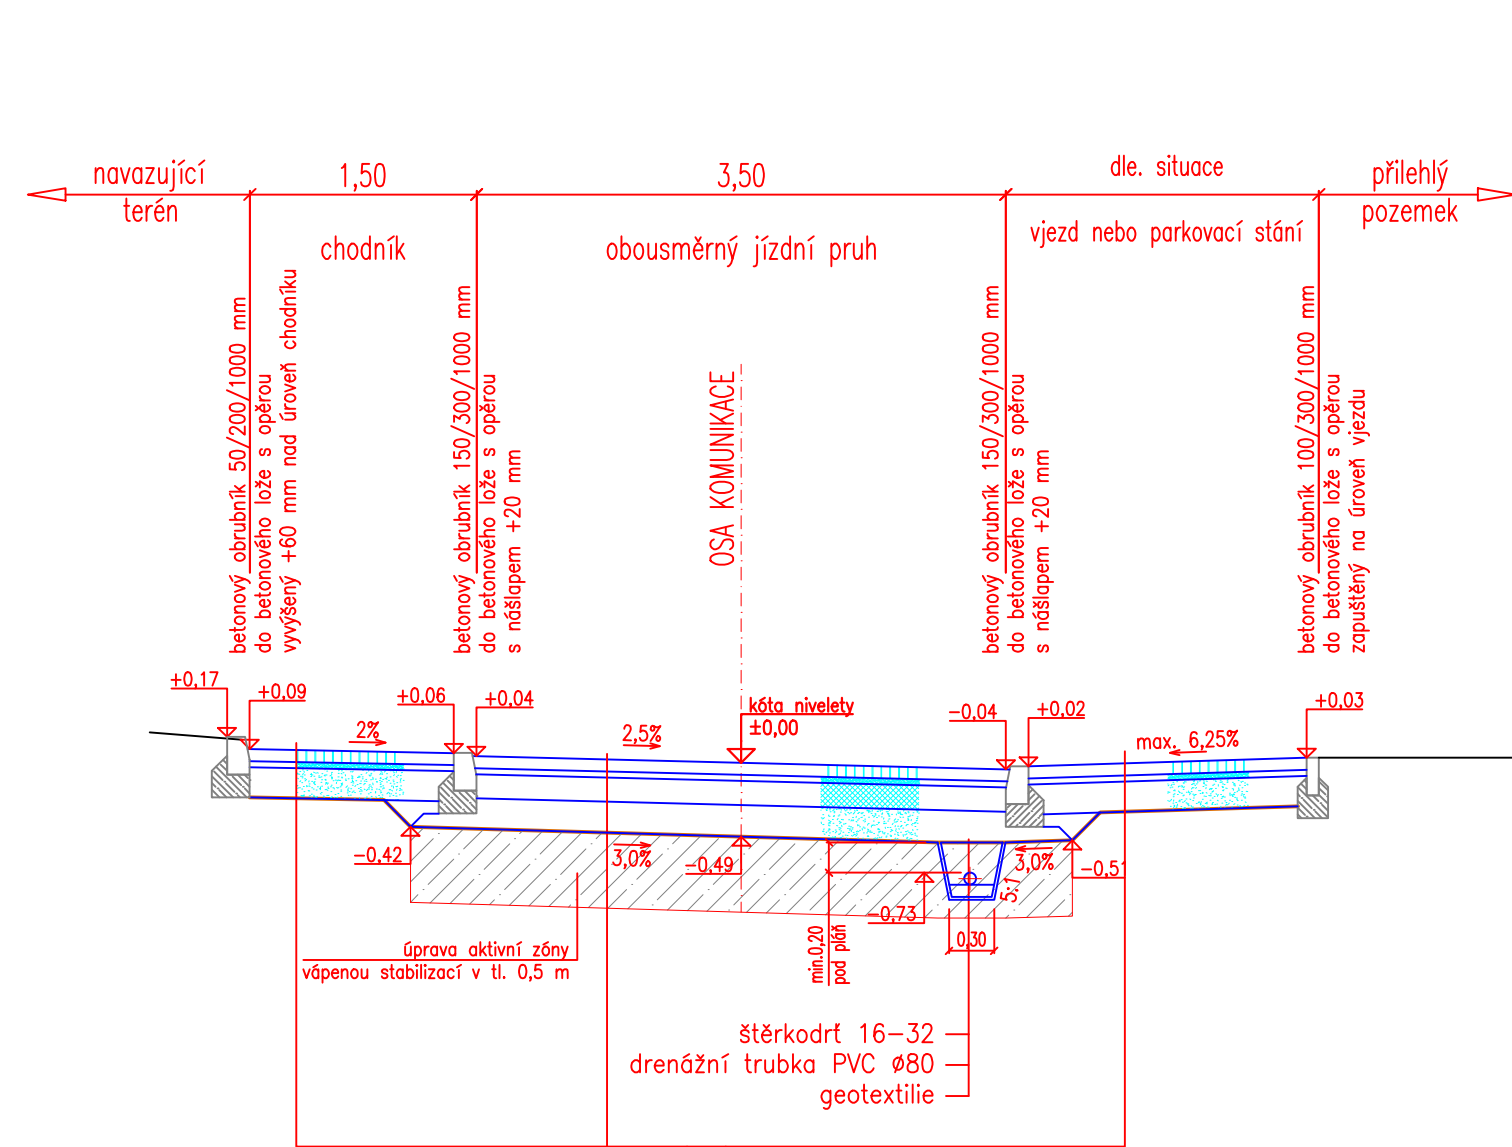


- 1) Typ konstrukce B, D2-D-1, TDZ O, PIII, vjezdy
Návrhová úroveň porušení vozovky D2, Třída dopravního zatížení O, Podloží III
- betonová dlažba DL 80 mm ČSN 73 6131
 - lože z drtě L 40 mm ČSN 73 6131
 - štěrkokodř ŠDa min. 200 mm ČSN 73 6126-1
 - celkem 320 mm
- 2) Typ konstrukce B, D2-D-1, TDZ O, PIII, PARKOVACÍ STÁNÍ
Návrhová úroveň porušení vozovky D2, Třída dopravního zatížení O, Podloží III
- zatravnovací rošt ZR 60-80 mm
 - travní směs a humózní vrstva
 - lože z drtě L 40 mm ČSN 73 6131
 - štěrkokodř ŠDa min. 200 mm ČSN 73 6126-1
 - celkem 320 mm

Typ konstrukce A, D1-D-1, TDZ V, PIII, vozovka
Návrhová úroveň porušení vozovky D1, Třída dopravního zatížení V, Podloží III

betonová dlažba	DL	80 mm	ČSN 73 6131
lože z drtě	L	40 mm	ČSN 73 6131
směs stmelená cementem	SC Ca/10	160 mm	ČSN 73 6124-1
štěrkokodř	ŠDa	min. 200 mm	ČSN 73 6126-1
celkem		480 mm	


VZOROVÝ ŘEZ B

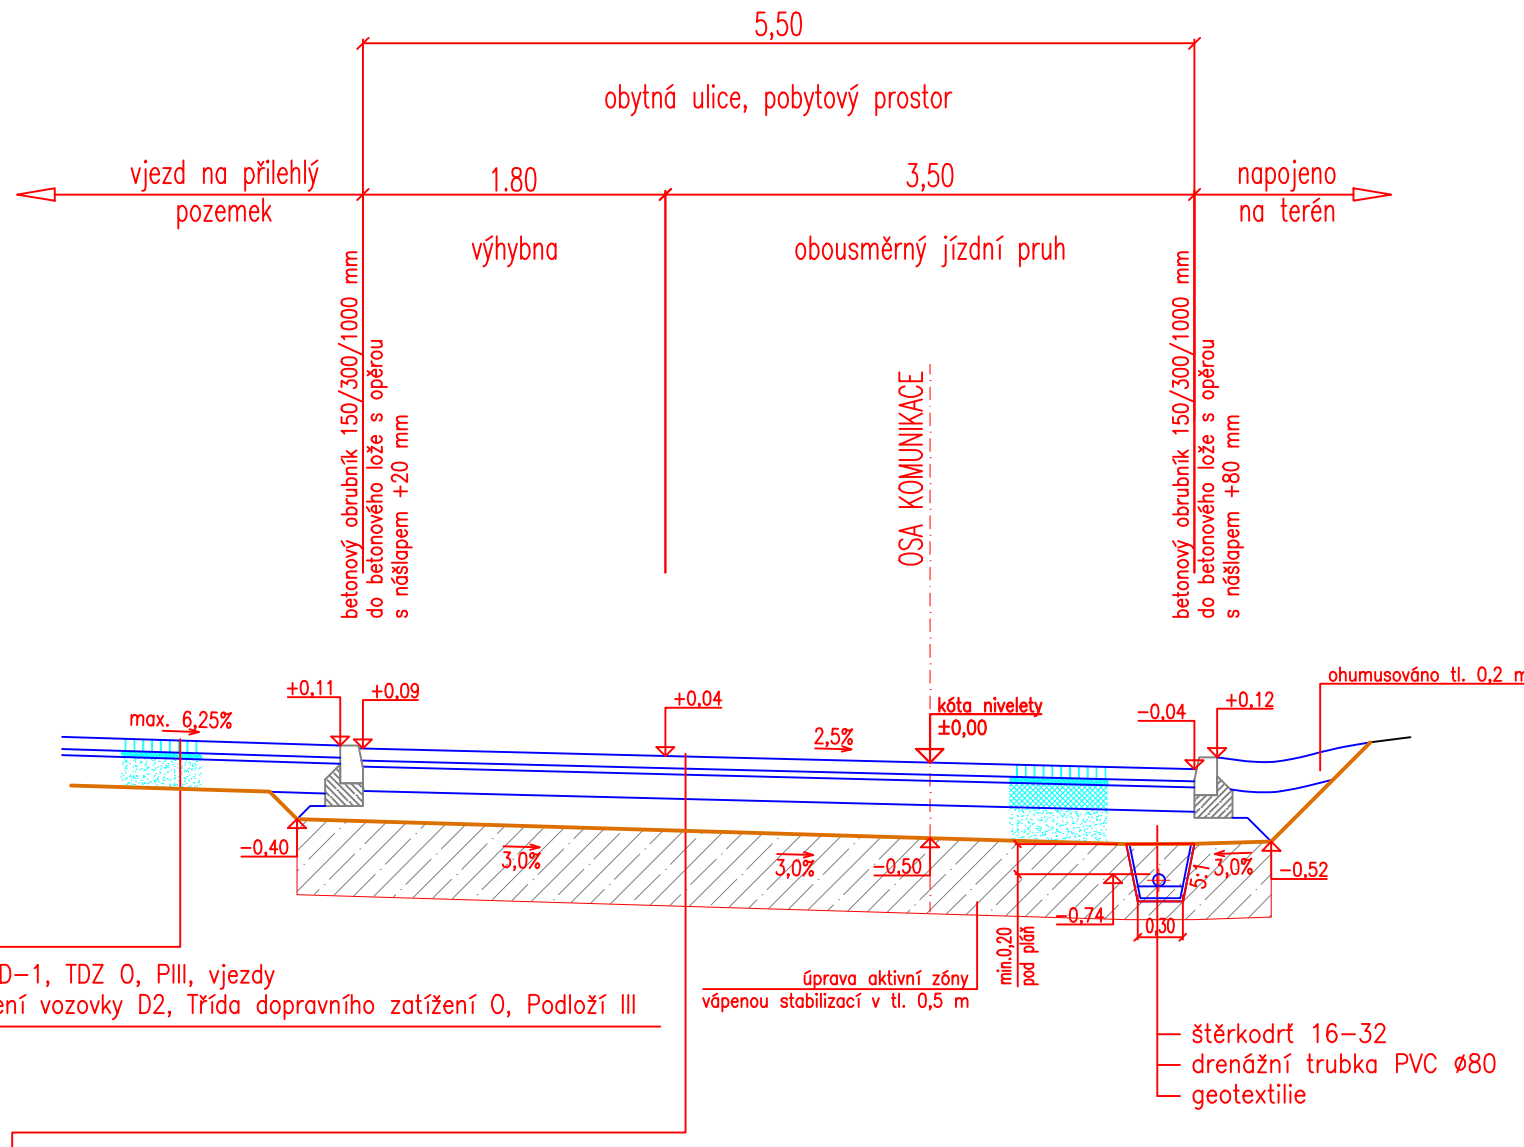

Typ konstrukce B, D2-D-1, TDZ O, PIII, vjezdy
Návrhová úroveň porušení vozovky D2, Třída dopravního zatížení O, Podloží III

Typ konstrukce A, D1-D-1, TDZ V, PIII, vozovka
Návrhová úroveň porušení vozovky D1, Třída dopravního zatížení V, Podloží III

VZOROVÝ ŘEZ C

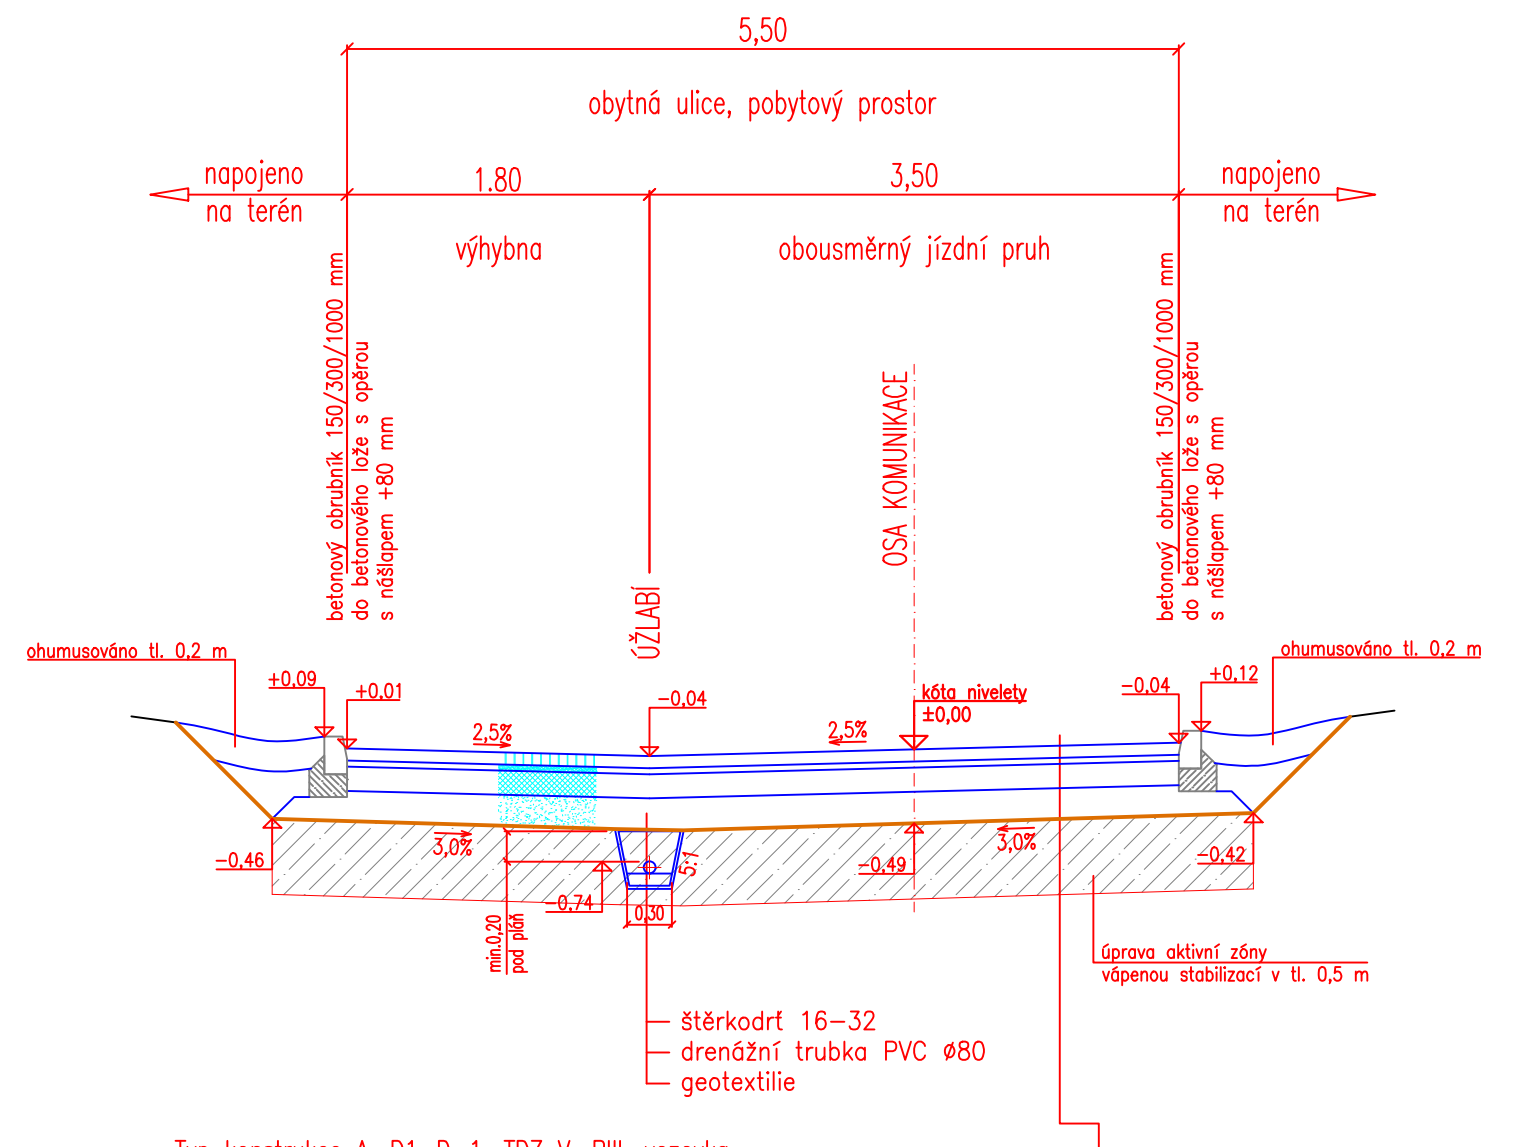

Typ konstrukce A, D1-D-1, TDZ V, PIII, vozovka
Návrhová úroveň porušení vozovky D1, Třída dopravního zatížení V, Podloží III

- Poznámka:**
- Účinnost: []
 - Účinnost: []
 - Účinnost: []
 - Přesnost: []
 - Účinnost: []
 - Účinnost: []

Investor	Obec Jíloviště, Pražská 81	HIP	Ing. Pliška	Kopie
Vedoucí úseku	Ing. Zdeněk Pliška	Č.zakázky	2015032304	
Vedoucí střediska	Ing. Jiří Průša	Formát	A2	
Projektoval	Ing. Milan Ptáček	Měřítko	1:50	
Kreslil	Ing. Milan Ptáček	Datum	18.09.2015	
Kontroloval	Ing. Jiří Průša			

Rekonstrukce ulice Lipová, Jíloviště

Projekt: Část C: Vzorové příčné řezy

Název: DVZ - TENDR

Index: List/listů: Příloha č. C./1.2.3

ELTODO
ELTODO, a.s.
Novodvorská 1010/14, 142 01 Praha 4
Česká republika
Tel.: +420 26134 2116