



**Městský úřad Černošice**

**Odbor stavební úřad - oddělení dopravy a správy komunikací**

Podskalská 19  
120 00 Praha 2

**Spis. ZN.** výst.:15645/2018/Ko  
**Č.j.:** MUCE15866/2018 OSU  
**vyřizuje:** Olga Kopřivová, Podskalská 19, Praha 2  
**tel./e-mail:** 221 982 394 / olga.koprivova@mestocernosice.cz

V Praze dne 9.3.2018

## **OZNÁMENÍ VEŘEJNOU VYHLÁŠKOU**

**Opatření obecné povahy č. 30/2018**

**Stanovení přechodné úpravy provozu na pozemní komunikaci**

Městský úřad Černošice, OSÚ - oddělení dopravy a správy komunikací, (dále jen "správní orgán") příslušný podle § 124 odst. 6 zákona č. 361/2000 Sb., o provozu na pozemních komunikacích a o změnách některých zákonů (dále jen "zákon o silničním provozu") na základě návrhu žadatele HES stavební s.r.o., IČO 28143213, se sídlem Zelený Pruh 1560/99, 140 00 Praha 4 – Braník ze dne 8.3.2018, po projednání s Policií České republiky, Krajské ředitelství Policie Středočeského kraje, Dopravní inspektorát Praha venkov – Západ ze dne 5.3.2018 č.j. KRPS-72700/ČJ-2018-011606-KI

### **s t a n o v í**

podle § 77 odst. 1 písm. c) zákona o silničním provozu **přechodnou úpravu** provozu na **místních komunikacích Na Zvonici, Pražská, Lipová v Jílovišti**, v souladu s § 61 odst.3 zákona č. 361/2000 Sb., o provozu na pozemních komunikacích, ve znění pozdějších předpisů.

Přechodná úprava bude provedena dle předloženého schváleného dopravně inženýrského opatření, které je nedílnou součástí tohoto stanovení.

**Dopravní značení bude osazeno :**

**V termínu: od 19.3.2018 do 19.5.2018**

Velikost dopravního značení : základní rozměrová řada

Provedení dopravního značení : reflexní

**Důvod :** Rekonstrukce ul. Na Zvonici.

**Podmínky pro provedení přechodné úpravy provozu:**

1. Provedení a umístění dopravního značení musí být v souladu s vyhláškou č. 294/2015 Sb., kterou se provádějí pravidla provozu na pozemních komunikacích a úprava a řízení provozu na pozemních komunikacích, ve znění pozdějších předpisů, a dle příslušných platných technických norem.
2. Všechny součásti dopravních značek (patka, sloupek, značka, uchycení) musí být schváleného typu.
3. Osazení dopravního značení zajistí žadatel.
4. Z důvodu zajištění bezpečnosti silničního provozu může správní orgán stanovit další dopravní značení, případně stanovené dopravní značení změnit.

**Odpovědná organizace :** HES stavební s.r.o. tel.: 608 302 307

**Odůvodnění:**

Městský úřad Černošice, OSU oddělení dopravy a správy komunikací, Podskalská 19, 120 00 Praha 2, stanovil přechodnou úpravu provozu na základě návrhu žadatele po projednání s dotčenými orgány Policie ČR a po zjištění, že povolená přechodná úprava je z dopravního a veřejného zájmu únosná.

Toto stanovení přechodné úpravy bude využito při dopravním opatření pro realizaci rekonstrukce místní komunikace ul. Na Zvonici a související uzavírky této komunikace v obci Jíloviště. Městský úřad Černošice, OSU oddělení dopravy a správy komunikací posoudil žádost včetně příloh a dospěl k závěru, že podaná žádost je důvodná.

Správní orgán stanovil opatřením obecné povahy přechodnou úpravu provozu podle § 77 odst. 1 písm. c) zákona o silničním provozu.

**Poučení :** Ve smyslu ust. § 77 odst. 5 zákona č. 361/2000 Sb., o provozu na pozemních komunikacích, opatření obecné povahy **nabývá účinnosti pátým dnem po vyvěšení** veřejné vyhlášky. Ve smyslu ust. § 173 odst. 2 zákona č. 500/2004 Sb., správní řád, nelze proti opatření obecné povahy podat opravný prostředek.


Olga Kopřivová v.r.  
referent oddělení dopravy OSÚ  
Městský úřad Černošice  
"otisk razítka"

**Oznámení musí být vyvěšeno po dobu 15 dnů na úřední desce MěÚ Černošice a OÚ Jíloviště.**

Se žádostí o vyvěšení vyhlášky a vrácení s potvrzením o vyvěšení zpět na MěÚ Černošice.

Vyvěšeno dne: 14. 3. 2018


Sejmuto dne: .....

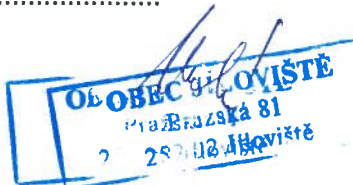**Obdrží:**

HES stavební s.r.o., IDDS: pnj8bie  
sídlo: Zelený pruh č.p. 1560/99, 140 00 Praha 4-Braník  
Obec Jíloviště, IDDS: e8rbs4j  
sídlo: Pražská č.p. 81, 252 02 Jíloviště



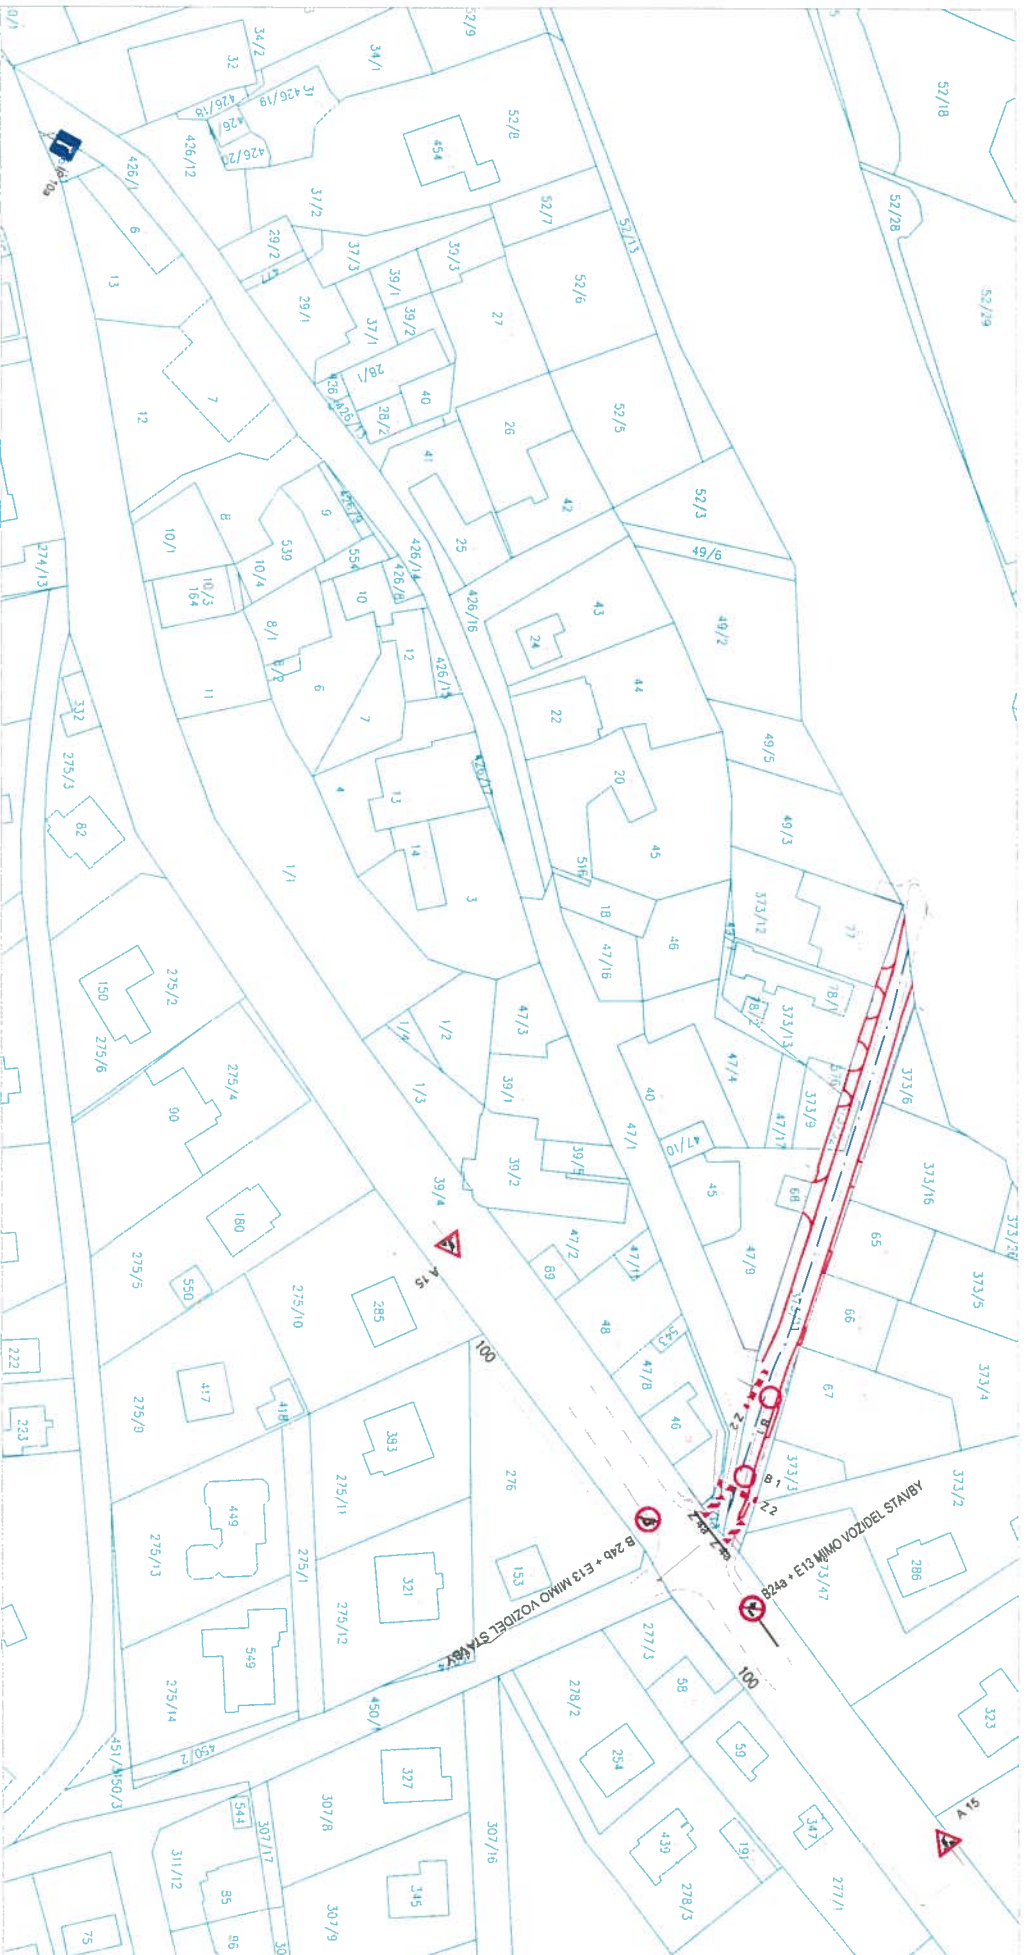

**Na vědomí :**

Krajské ředitelství policie Středočeského kraje, DI Praha venkov-ZÁPAD, IDDS: 2dtai5u  
sídlo: Na Baních č.p. 1535, Praha 5-Zbraslav, 156 00 Praha 516



## LEGENDA


### STAV

-  hrany parcel die KN
-  číslo parcely die KN
-  polohopis - hrany objektů
-  plochy

### NÁVRH

-  silniční obrubník
-  chodníkový obrubník
-  osa komunikace



Hlavní projektant: Ing. arch. Martin Jirovský, Pevnostská 330, 390 01 Tábor, ČKA 03 311 Zodpovědný projektant: Ing. Robert Jurňa, Pevnostská 330, 390 01 Tábor, ČKA.IT 880 67 483, č. autorizace 0012735 Vypracoval: Mgr. Petra Bohouňová, Dražice 193, 391 31 Dražice, IČ 043 13 640 Investor: Obec Jilovské, Pražská 81, 282 02 Jilovské, IČ 002 41 334		 <b>CENTRUM SLUŽEB STŘEŽENÍ MĚSTO</b> WWW.CENTRUM.SLUZEB.STAZBA.CZ PRAŽSKÉ MĚSTSKÉ ÚŘADY, PRAŽSKÝ ÚŘAD 01 SPOLENE ATELERY KA 21 & M.A.A.T.	
KU: Jilovské	Stupeň: DSP	Parť:	
Akce: Stavební úpravy místní komunikace - ulice Na Zvonci	Datum: srpen 2017	Ozn. částí: E	
Obsah: Dopravně inženýrská opatření	Měřítko: Č. výkresu: 1:1000	1	