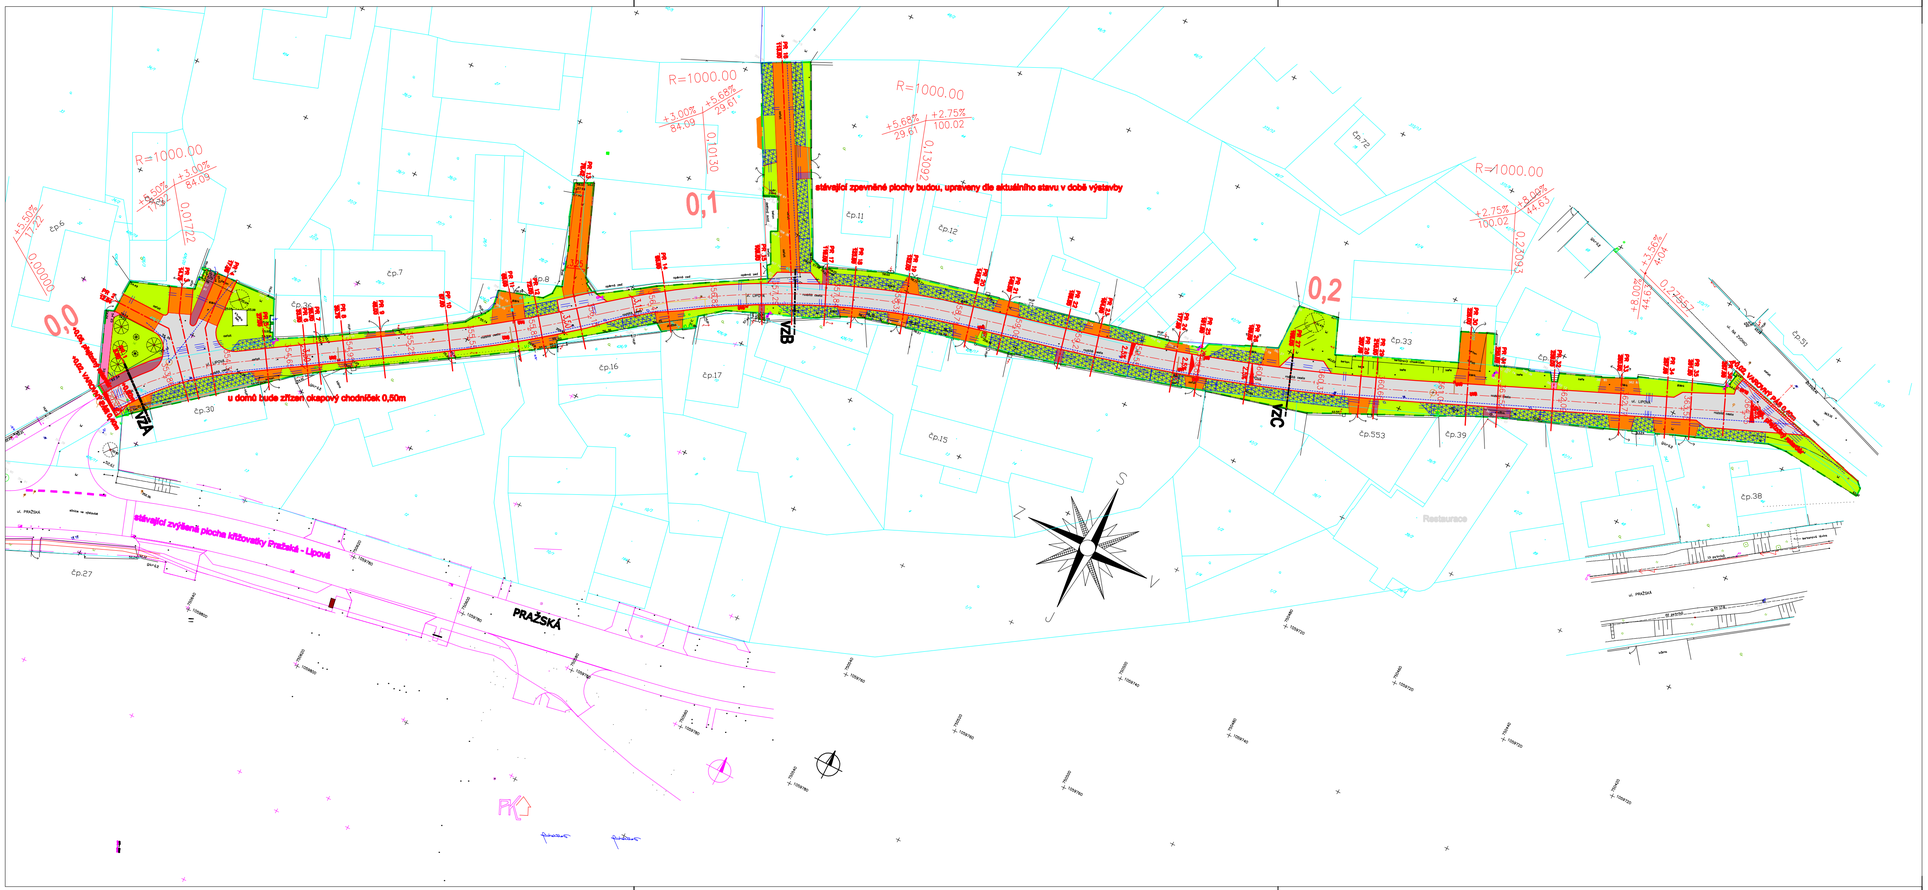

Legenda ploch:

- nová vozovka (dlažba 80 mm, barva písková)
- vjezdy (dlažba 80 mm, barva červená)
- vchody (dlažba 60 mm, barva písková)
- zeleň
- pochozí část u Pražské ul. (dlažba 80 mm, barva šedivá)
- okapový chodníček (dlažba 60 mm, barva písková)

Legenda:

- HRANY ZPEVNĚNÝCH PLOCH
- NAVAZÁNÍ NA SOUSEDNÍ STAVBU
- OSA KOMUNIKACE
- SMĚROVÝ POLYGON
- DRENÁŽNÍ POTRUBÍ
- 0,1 STANIČENÍ KOMUNIKACE
- KATASTR
- ZAMĚŘENÍ
- UV1 ULIČNÍ VPUST

Investor	Obec Jíloviště, Pražská 81			Kopie
Vedoucí úseku	Ing. Zdeněk Pliška	HIP	Ing. Pliška	
Vedoucí střediska	Ing. Jiří Průša	Č.zakázky	2015032304	
Projektoval	Ing. Milan Ptáček	Formát	4xA4	
Kreslil	Ing. Milan Ptáček	Měřítko	1:500	
Kontroloval	Ing. Jiří Průša	Datum	18.09.2015	

Akce:
Rekonstrukce ulice Lipová, Jíloviště

Projekt:
Část C:

Název:
Situace pozemní komunikace

Druh dokumentace: DVZ – TENDR

ELTODO
ELTODO, a.s.
Novovorská 1010/14, 142 01 Praha 4
Česká republika
Tel.: +420 26134 2116

Index: | List/listů:

Evidenční číslo: | Příloha č. C./1.2.1