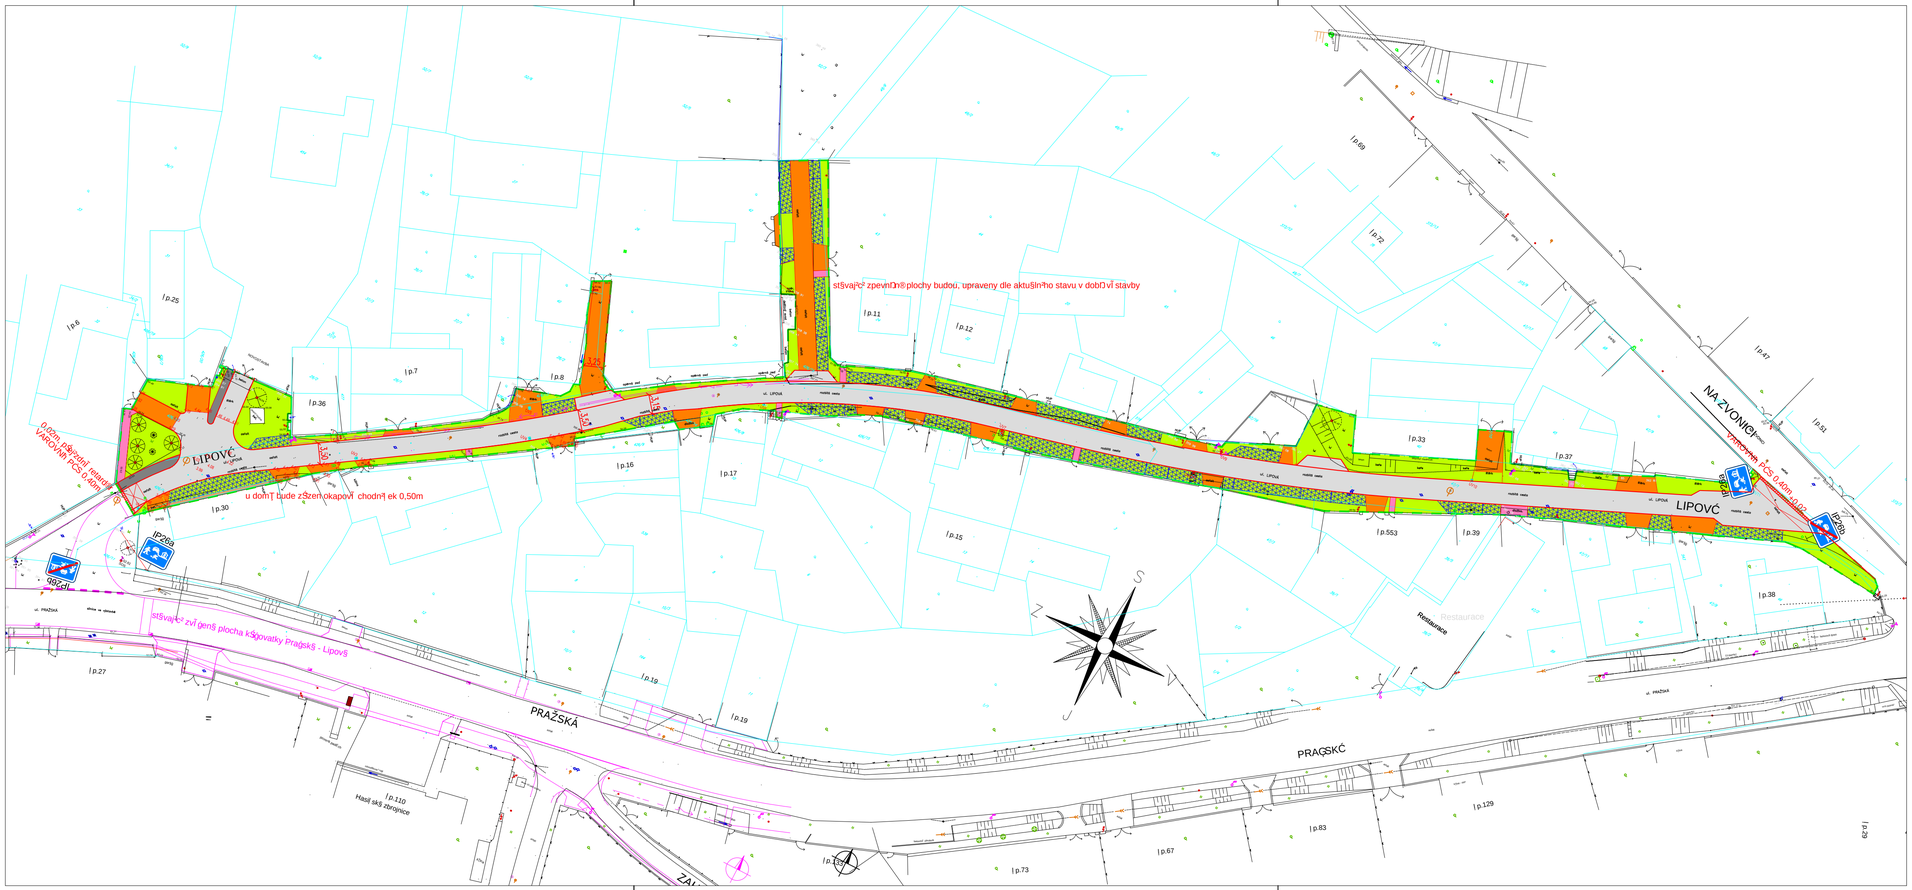

Legenda ploch:

- novÝ vozovka (dlaďba 80 mm, barva pŽskovÝ)
- vjezdy (dlaďba 80 mm, barva ¦ ervenÝ)
- vchody (dlaďba 60 mm, barva pŽskovÝ)
- zeleŘ
- pochozÍ ¦ Šst u PraďskÉ®ul. (dlaďba 80 mm, barva ďedivÝ)
- parkovacÍ stŠnÍ (zatravŘovacÍ rohoďe)
- IP26a - novÉ®svislÉ®dopravnÍ zna¦ enÍ

Legenda:

- HRANY ZPEVNĚNÝCH PLOCH
- NAVAZÁNÍ NA SOUSEDNÍ STAVBU
- OSA KOMUNIKACE
- 0,1 STANIČENÍ KOMUNIKACE
- KATASTR
- ZAMĚŘENÍ
- UV1 ULIČNÍ VPUST

Investor	Obec Jíloviště, Pražská 81			Kopie
Vedoucí ŠseKu	Ing. Zdeněk Pliška	HIP	Ing. Pliška	
Vedoucí střediska	Ing. Jiří Průša	Č.zakázky	2015032304	
Projektoval	Ing. Milan Ptáček	Formát	4xA4	
Kreslil	Ing. Milan Ptáček	Měřítko	1:500	
Kontroloval	Ing. Jiří Průša	Datum	18.09.2015	

Akce:

Rekonstrukce ulice Lipová, Jíloviště

Projekt:

Část C:

Název:

Dopravní značení

Druh dokumentace: DVZ – TENDR

ELTODO

ELTODO, a.s.,
Novodvorská 1010/14, 142 01 Praha 4
Česká republika
Tel.: +420 26134 2116

Index: | List/listů:

Evidenční číslo: | Příloha č. C. /1.2.5