

DRUH POVRCHU  
VZDÁL. VRCHOLOVÝCH BODŮ  
OZNAČENÍ VRCHOLOVÝCH BODŮ

ASFALT	ZPEV. KOMUNIKACE – DRCENÝ KÁMEN						
42.09	21.47	1.00	42.38	26.75	16.98	8.32	8.03
Z.Ú.	LB18		LB19 LB20	LB21	LB22	LB23	LB24
							K.Ú.

MĚŘITKA 1:500/100

SO 03 – VODOVODNÍ ŘAD  
VĚTEV 1-1

HLOUBKA VÝKOPU

HLOUBKA DNA POTRUBÍ

KÓTA DNA POTRUBÍ

KÓTA PŮVODNÍHO TERÉNU


SROVNÁVACÍ ROVINA

STANIČENÍ [km/m]

DN[mm]–MATERIÁL–DĚLKA[m]

SKLON[promile]–DĚLKA[m]

ULOŽENÍ

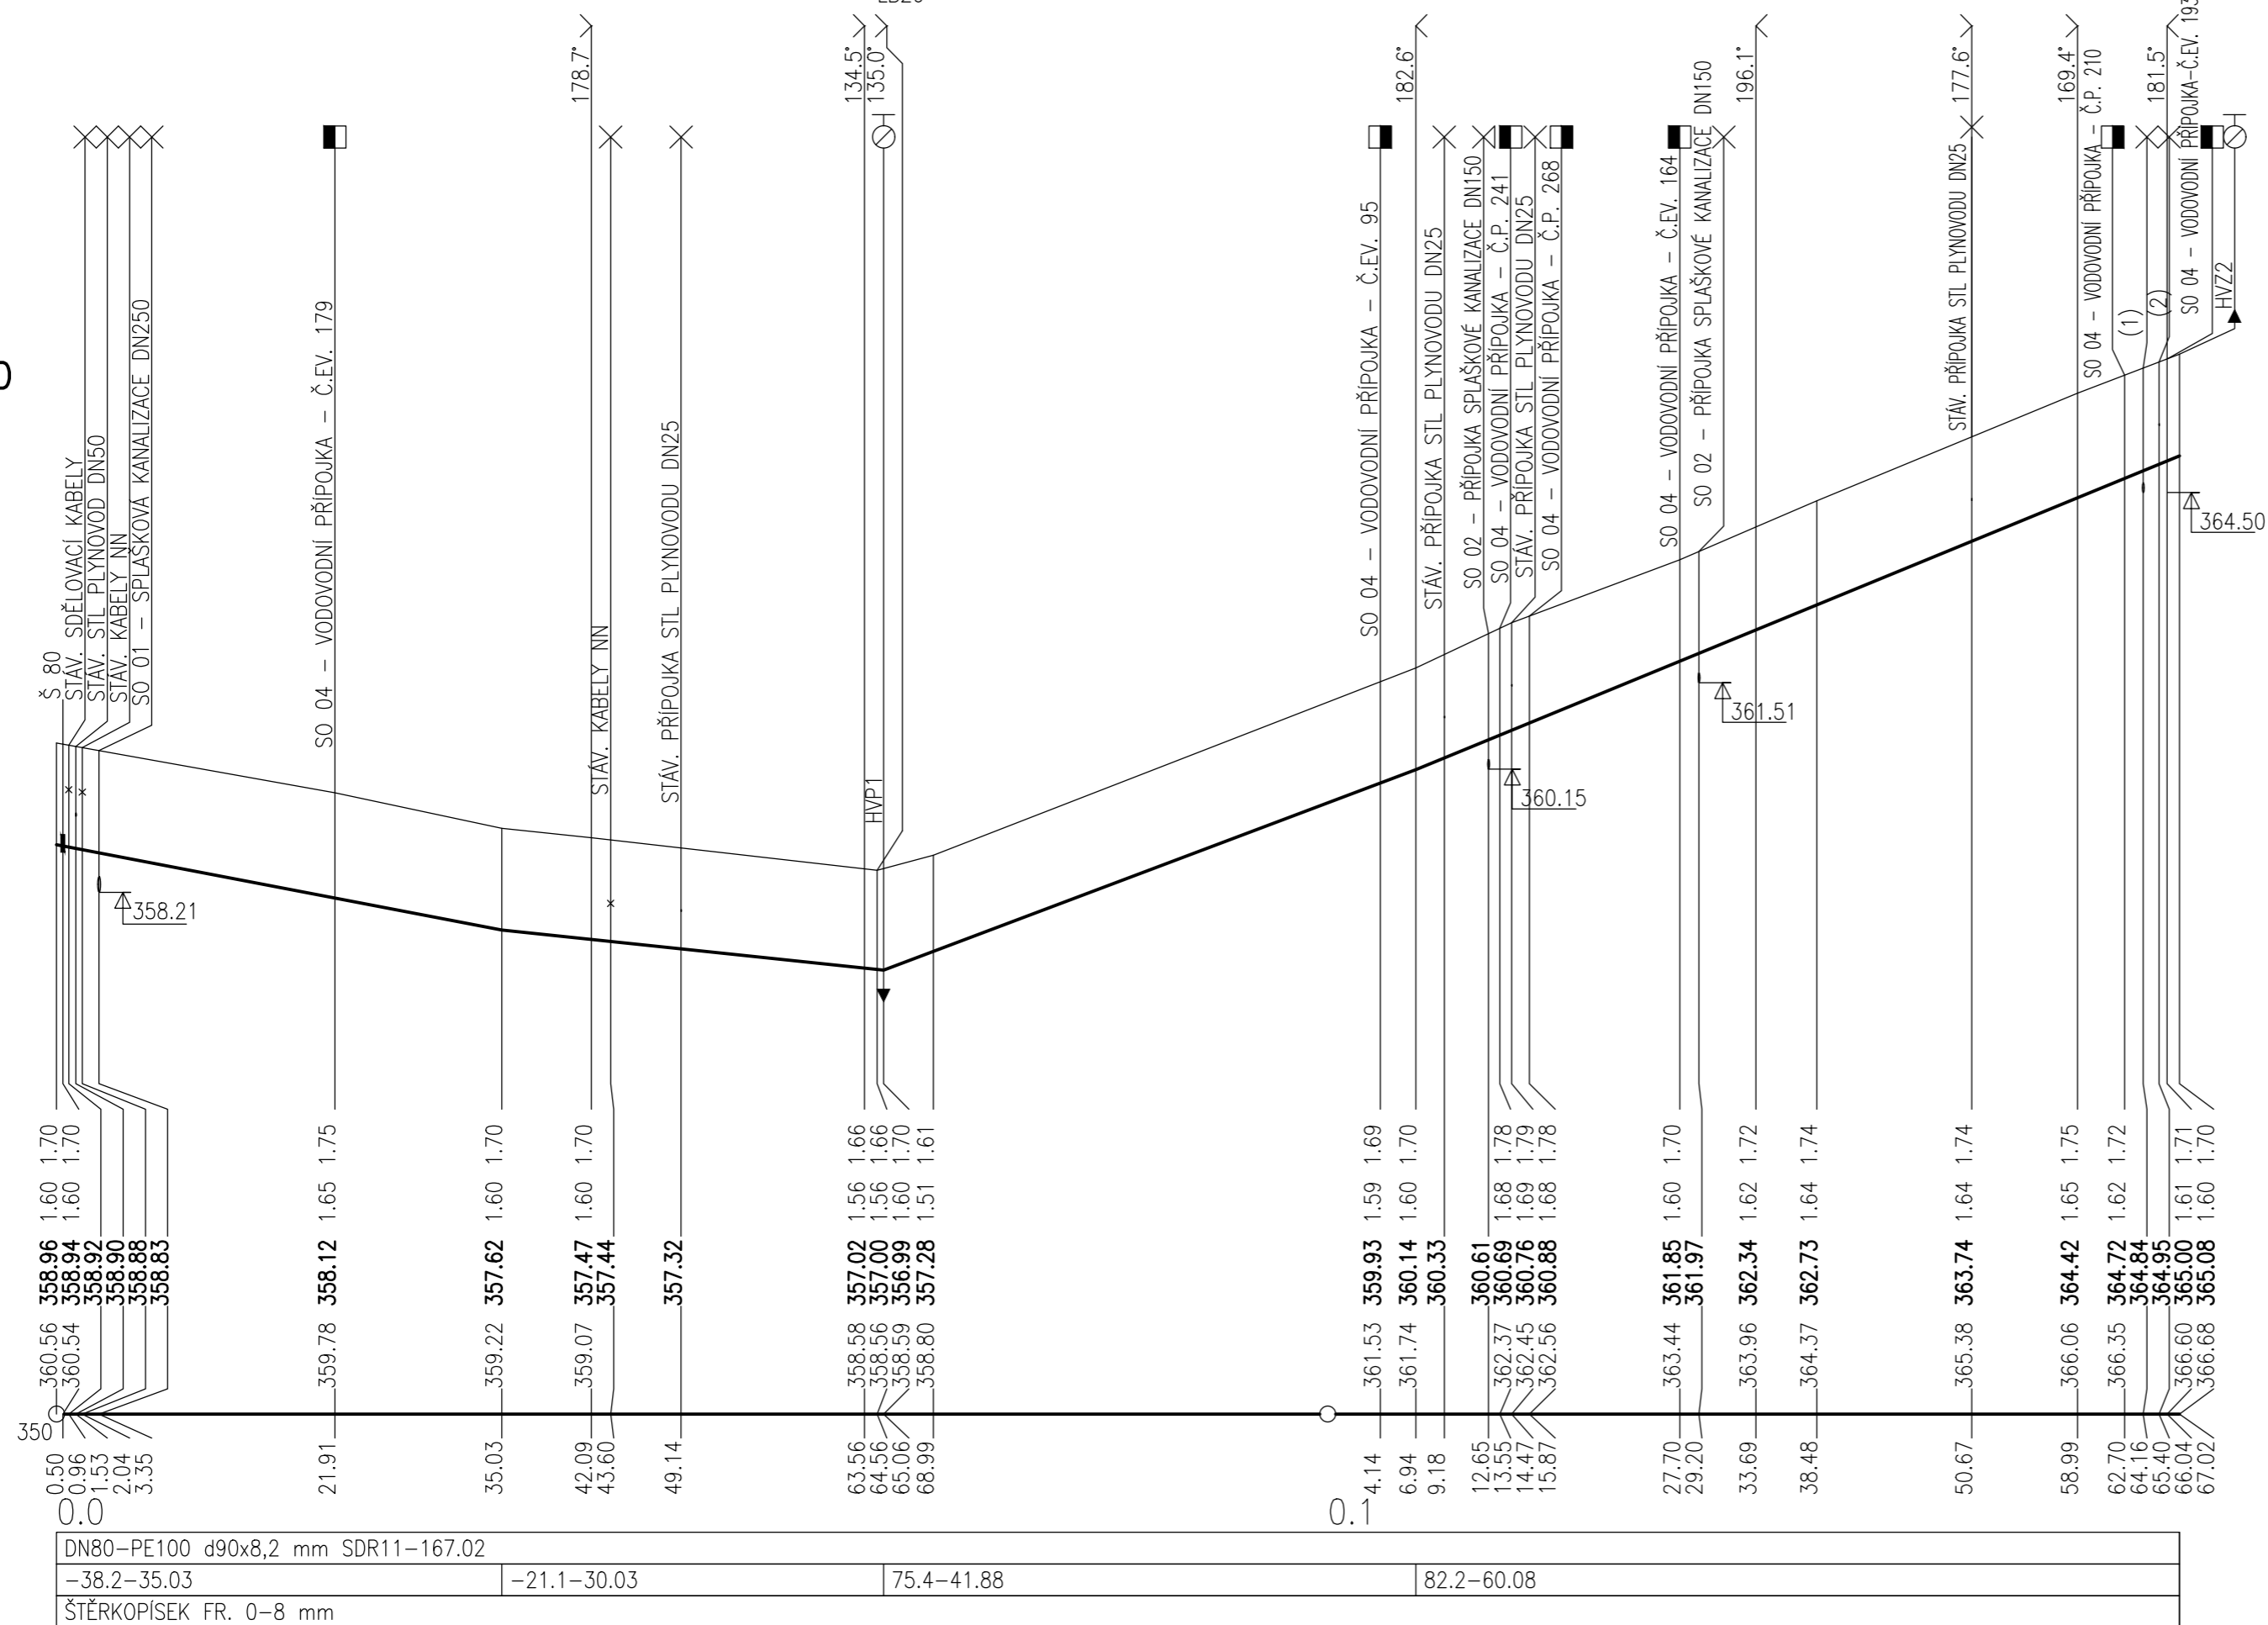

TABULKA VYSVĚTLIVEK:

(1) – SO 02 – PŘÍPOJKA SPLAŠKOVÉ KANALIZACE DN150

(2) – STÁV. PŘÍPOJKA STL PLYNOVODU DN25

POZNÁMKA:

TRASY INŽENÝRSKÝCH SÍTÍ JSOU ZAKRESLENY ORIENTAČNĚ DLE ÚDAJŮ POSKYTNUTÝCH JEDNOTLIVÝMI SPRÁVCI. STAVEBNÍK (ZHOTOVITEL) SI JEJICH PŘESNOU POLOHU NECHÁ VYTYČIT PŘÍMO V TERÉNU. PŘI NEZNÁMÉM VÝŠKOVÉM ULOŽENÍ INŽENÝRSKÉ SÍTĚ PŘEDPOKLÁDÁME ULOŽENÍ DLE ČSN 73 6005. PODMÍNKY JEDNOTLIVÝCH SPRÁVCŮ A DOTČENÝCH ÚČASTNÍKŮ STAVBY BUDOU DODRŽENY.

SOUŘADNICOVÝ S-JTSK, VÝŠKOVÝ SYSTÉM Bpv

OBJEDNATEL:  OBEC JÍLOVIŠTĚ PRAŽSKÁ 81 252 02 JÍLOVIŠTĚ		ZHOTOVITEL:  AF-CITYPLAN s.r.o. MAGISTRŮ 1275/13 140 00 PRAHA 4 tel.: +420 277 005 500 www.afconsult.com www.af-cityplan.cz	
HLAVNÍ INŽENÝR PROJEKTU: <i>Bugl</i> Ing. VIKTOR BUGARDI	ZODPOVĚDNÝ PROJEKTANT: <i>Hajáš</i> Ing. JOSEF HAJAŠ	VYPRACOVAL: <i>Bugl</i> Ing. VIKTOR BUGARDI	KONTROLOVAL: <i>Hajáš</i> Ing. JOSEF HAJAŠ
NÁZEV PROJEKTU: <b>PD - PRO STAVEBNÍ POVOLENÍ/ÚZEMNÍ ROZHODNUTÍ NA ZAVEDENÍ VODY A KANALIZACE DO OBLASTI FR. SMOLÍKA</b>			
ČÁST:	D.2 DOKUMENTACE TECHNICKÝCH A TECHNOLOGICKÝCH ZAŘÍZENÍ		
STAVEBNÍ OBJEKT:	SO 03 VODOVODNÍ ŘAD		
PŘÍLOHA:	PODÉLNÝ PROFIL - VĚTEV 1-1		
KRAJ:	STŘEDOČESKÝ KRAJ	ČÁST:	PŘÍLOHA Č.:
DATUM:	02/2018	<b>D.2.3 4</b>	
STUPEŇ:	DUR/DSP	ČÍSLO PARE:	
MĚŘITKO:	1:500/100		
Č. ZAKÁZKY:	2017/179		