




POHLED SEVER

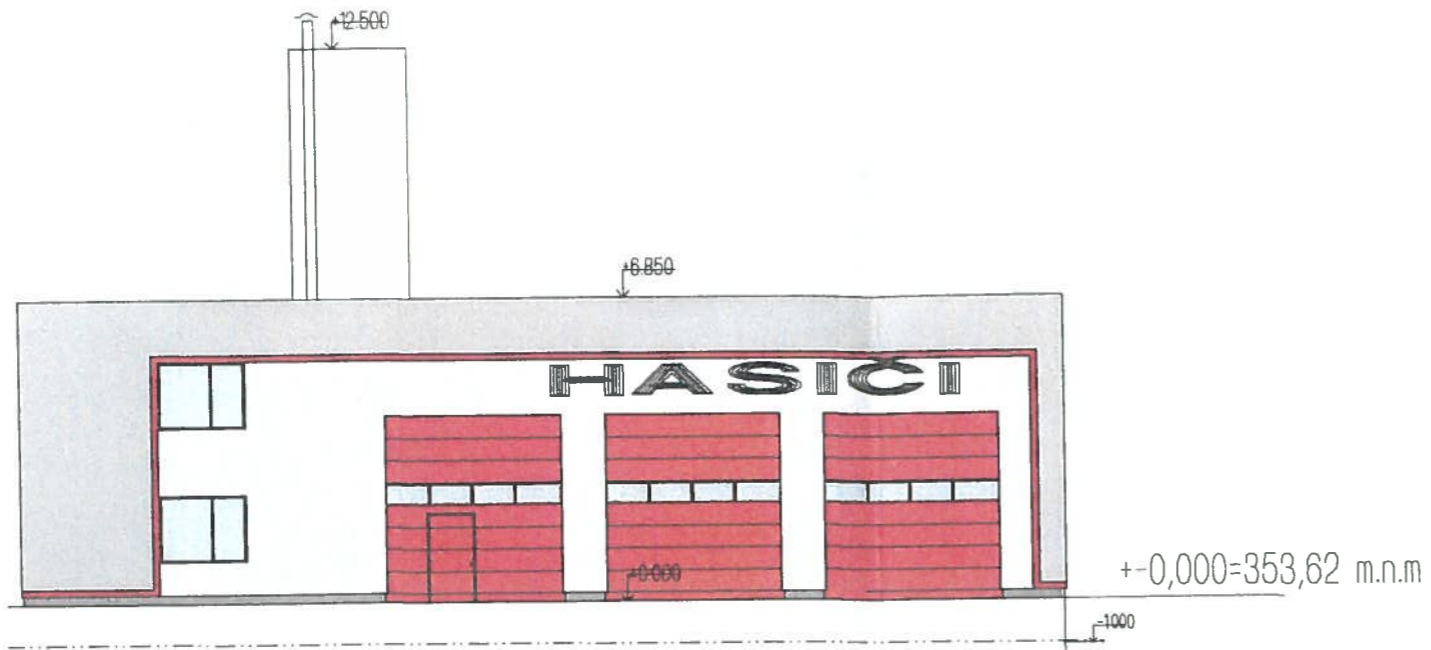


POHLED ZÁPAD

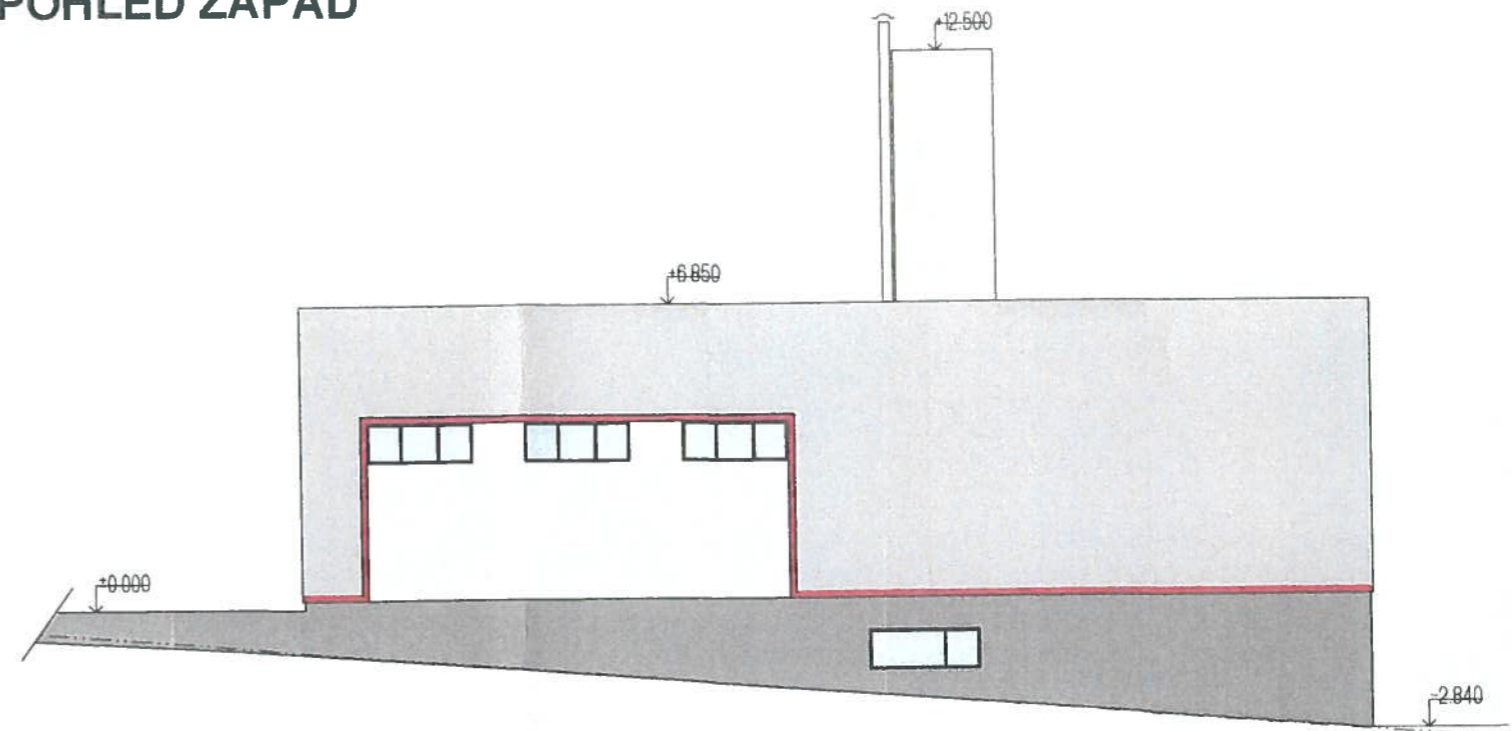

POHLED JIH

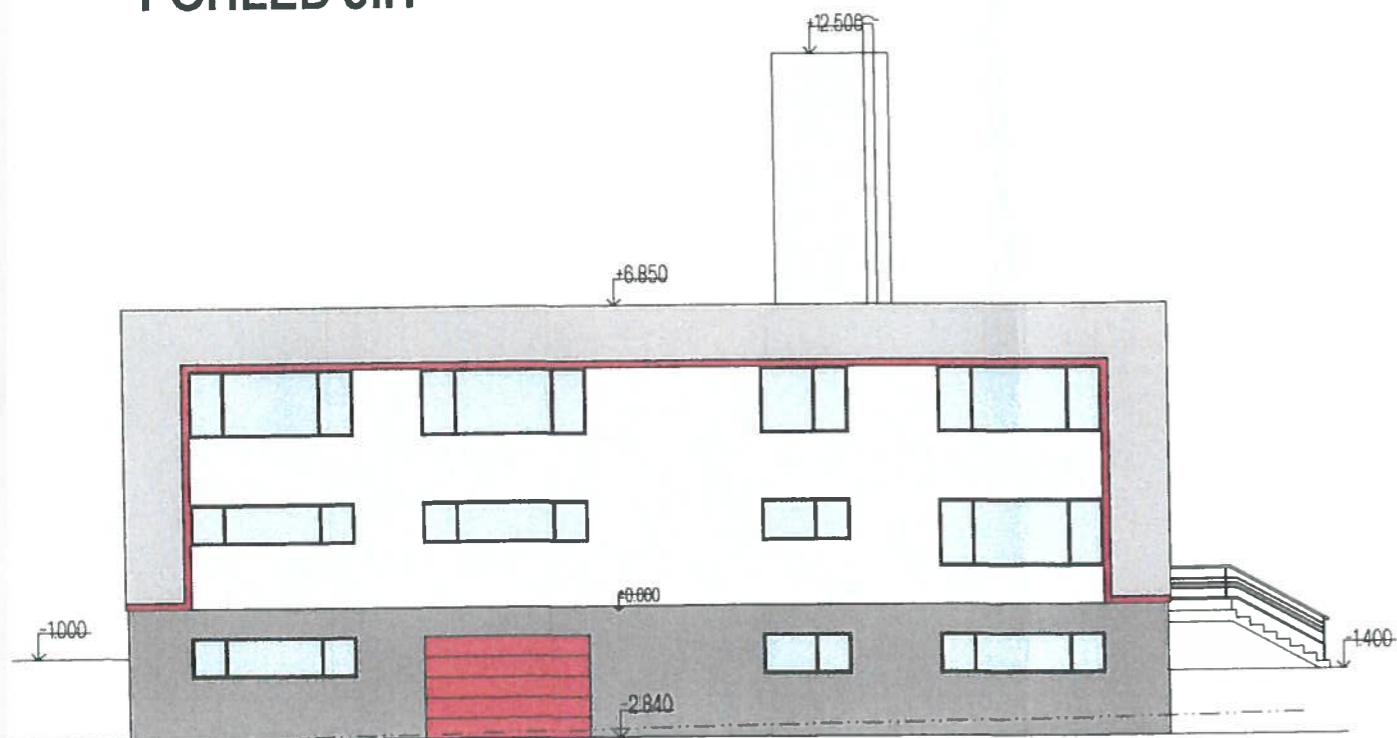

POHLED VÝCHOD

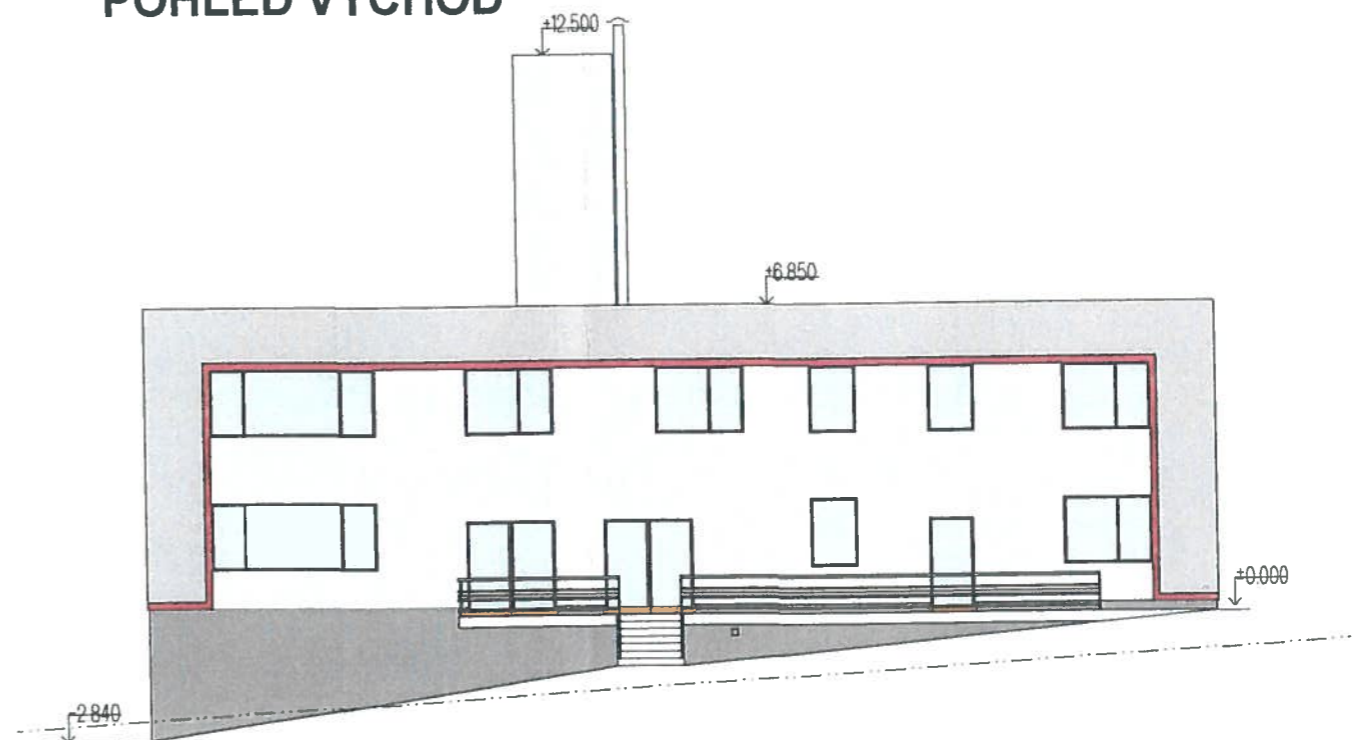

Název projektu:
NOVC

Investor:

Dodavatel:

Projektová
a dodavatel:

Straničká 1084/29,
IČ: 267 08 167

Datum: 11/2016

Stupeň dokumentace:
DUR+ D

Výkres:
POHI