
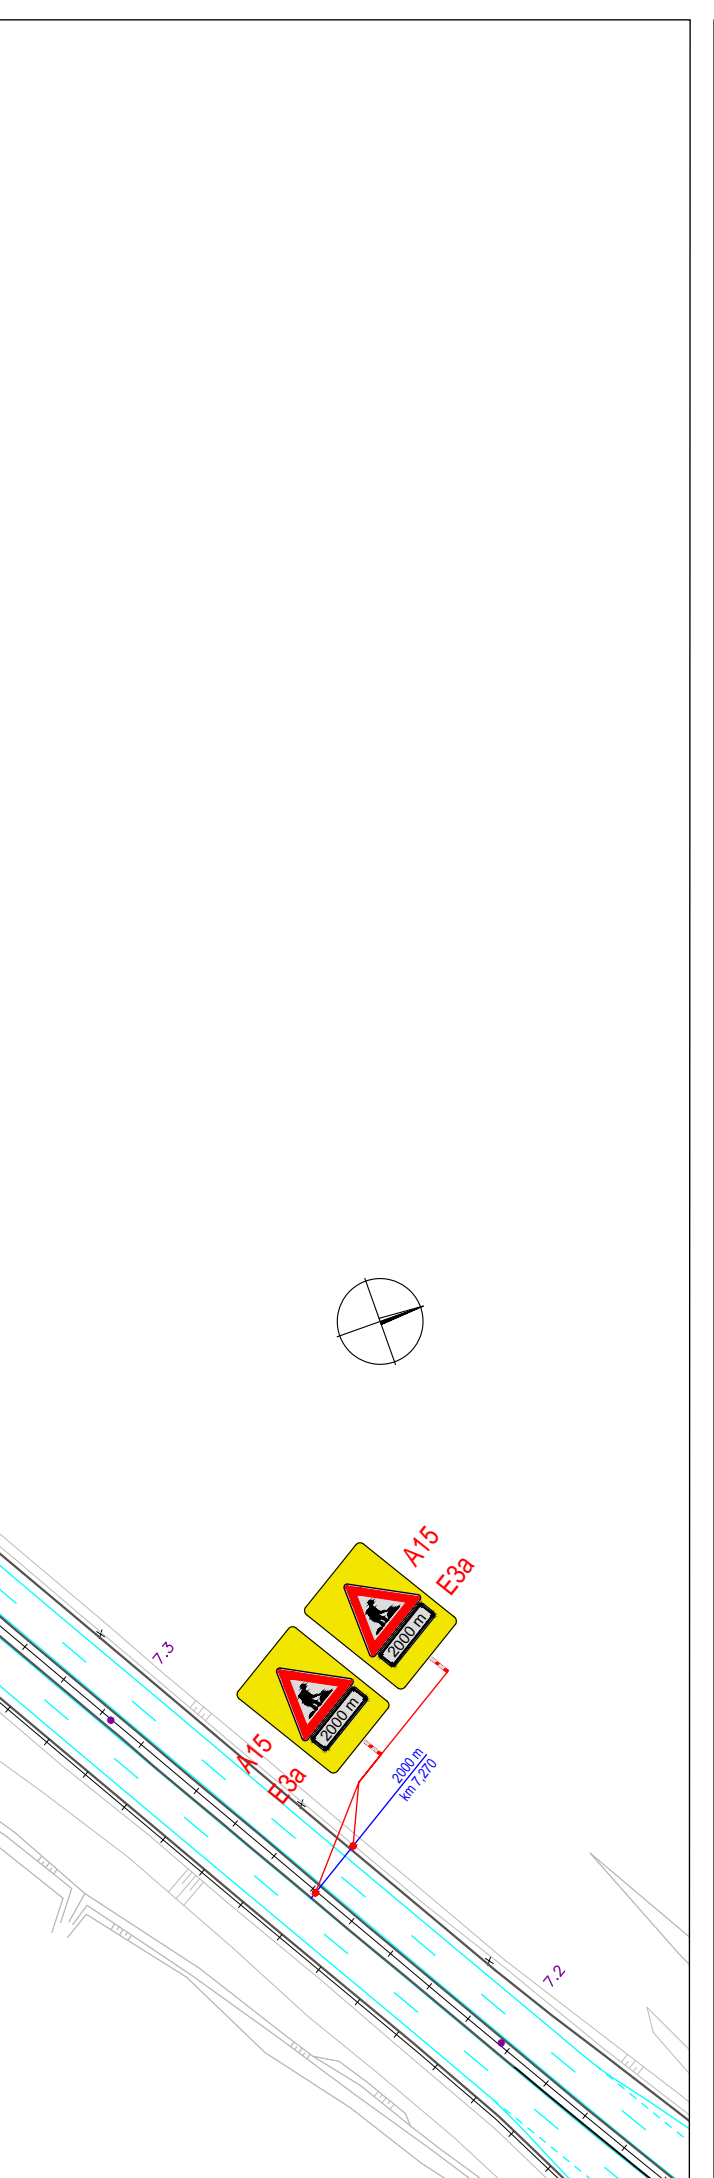


- LEGENDA**
- STÁVAJÍCÍ DOPRAVNÍ ZNAČENÍ
 - STÁVAJÍCÍ DOPRAVNÍ ZNAČENÍ - DOČASNĚ ZNEPLATNĚNÉ
 - A15 NAVRŽENÉ PŘENOSNÉ SDZ STANOVUJE MINISTERSTVO DOPRAVY ČR - ETAPA 2d
 - A15 NAVRŽENÉ PŘENOSNÉ SDZ STANOVUJE MINISTERSTVO DOPRAVY ČR - ETAPA 2c
 - STÁVAJÍCÍ VODOROVNĚ DOPRAVNÍ ZNAČENÍ
 - PŘECHODNĚ VODOROVNĚ DOPRAVNÍ ZNAČENÍ
 - PRACOVNÍ MÍSTO
- POZNÁMKA**
- Umístění přechodného DZ bude dle TP č.66, typových DIO a příručky pro označování pracovních míst na dálnicích, 1 díl
Dopravní značení bude ve zvětšeném provedení, třída retroreflexe č.2

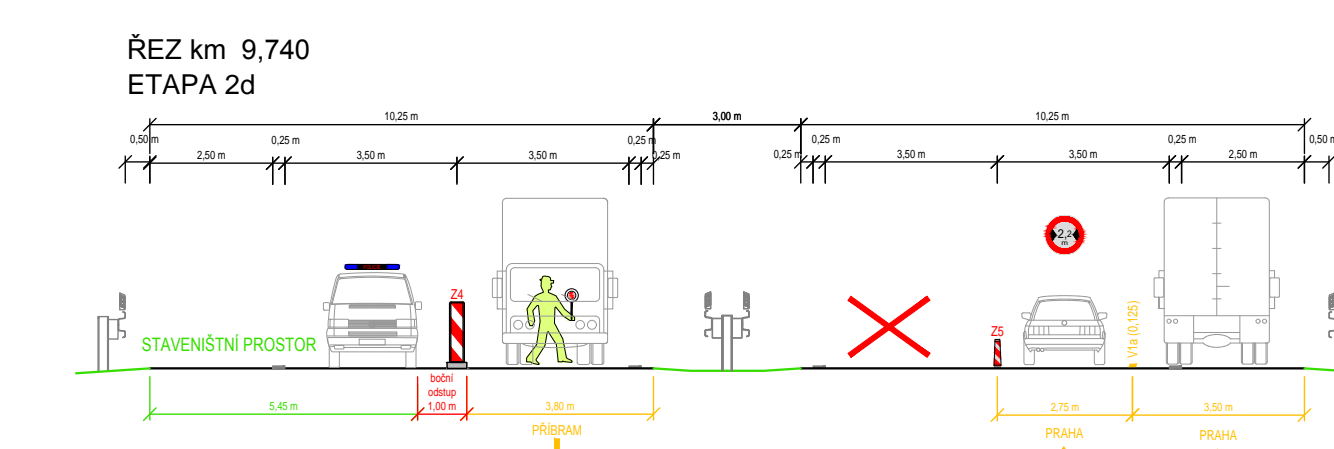

a			
b			
c			
č	text změny – odůvodnění	datum	podpis
Název stavby:		Číslo objektu:	
WIM 2016 – Lokalita 8 – D4 km 9,5 - L,P		SO 181	
Objednatel stavby:		Razítko:	
 Ředitelství silnic a dálnic ČR Na Pankráci 546/56, 140 00 Praha 4		Kontroloval: Datum: Podpis:	
Zhotovitel stavby:		Razítko:	
Konzorcium AŽD-CAMEA Vedoucí účastník společnosti: AŽD Praha s.r.o. Žirovnická 2/3146, 106 17 Praha 10 IČO: 480 29 483 Účastník společnosti: CAMEA Technology, a.s. Kofenského 25, 621 00 Brno IČO: 062 30 831		Kontroloval: Datum: Podpis:	
Autorský dozor:		Razítko:	
Dopravoprojekt Brno a.s. Kounicova 271/13, 602 00 BRNO IČO: 463 47 488		Kontroloval: Datum: Podpis:	
Zpracovatel RDS DIO:		Razítko:	
AŽD Praha s.r.o. Žirovnická 2/3146, 106 17 Praha 10 IČO: 480 29 483		Kontroloval: Datum: Podpis:	
Ing. Jakub Beneš	Ing. Jan Panáček	Jakub Humplík	Číslo zakázky: 165/2018
			VP (HIP): Humplík
Vypracoval:	Zodpovědný projektant:	Kontroloval:	Stupeň: RDS
Obsah:			Datum: 3/2019
DOPRAVNĚ-INŽENÝRSKÁ OPATŘENÍ			Formát: 6xA4
Měřítko: -			
Příloha:			Číslo přílohy: Souprava:
SITUACE DIO - ETAPA 2d			06.