

Krizový štáb obce Jíloviště

Krizový štáb obce Jíloviště (dále jen KŠ) na svém jednání 30. 3. 2020 projednal a přijal následující opatření:


- Vzal na vědomí rozhodnutí zastupitelstva, které se konalo v krizovém režimu videokonferencí o přesunu finančních prostředků na paragraf krizové řízení
- Pověřil starostu obce vyzvednutím dezinfekce, přidělené Krajským úřadem – celkem 6 l., bude použito na OÚ, poště Partner, SDH, případně poskytnut podnikatelům, kteří momentálně mají v obci otevřeny provozovny
- Pro občany, kteří nutně potřebují roušku, jsou na poště Partner k dispozici jednorázové roušky
- Krizový štáb, zastupitelé a Obecní úřad Jíloviště se usnesli, že nebudou sankcionovat nezaplacení všech poplatků, které občané platí obci do konce dubna příslušného roku, po lhůtě splatnosti navýšením dle ustanovení § 11 odst. 3 zákona o místních poplatcích, tedy do 31.8.2020.
Znamená to, že občané nemusí navštívit OÚ za účelem placení poplatků a ani si vyzvedávat štítek na popelnici. Ten bude povinný (zatím) až od 1.9. 2020. V případě úhrady poplatku za popelnice přes účet bezhotovostním převodem na běžný účet obce č.: 4309731379/0800 bude známka vhozena do poštovní schránky příslušné nemovitosti.
Toto rozhodnutí bude zveřejněno na ÚD obce Jíloviště

Příští jednání KŠ se uskuteční dle potřeby, občané se mohou v případě dotazů k preventivním opatřením obrátit na KŠ na mobil: 602 232 842

Za krizový štáb

Ing. Vladimír Dlouhý, starosta

SITUACE - ČÁST 1

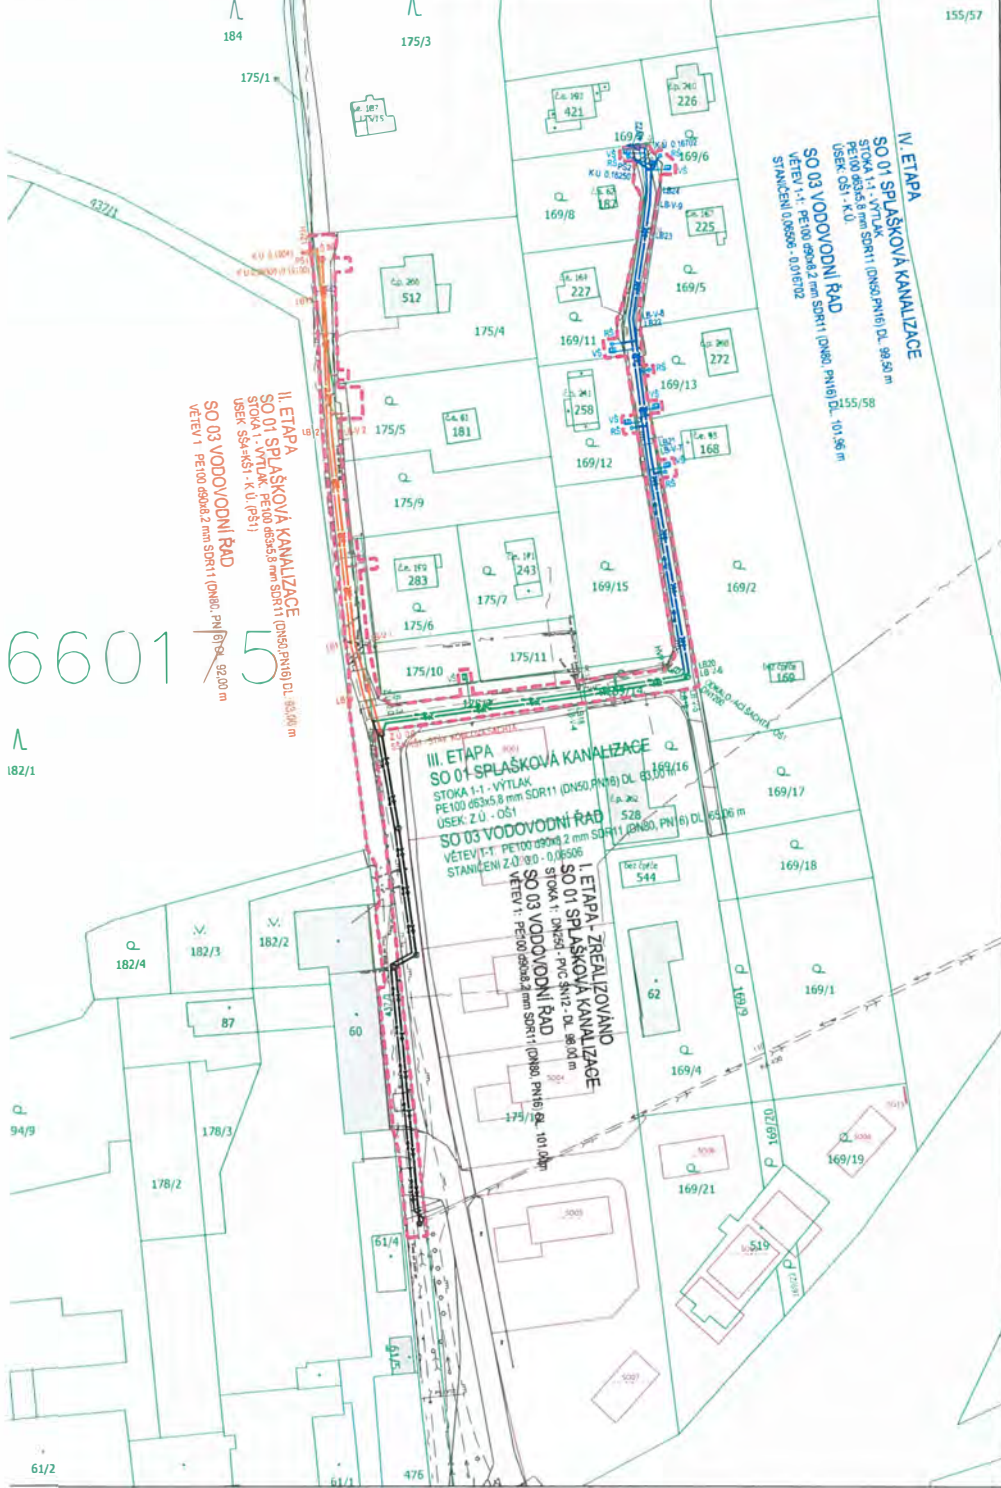

6601 5

SITUACE - ČÁST 2



- LEGENDA:**
- STÁVAJÍCÍ STAV (ZAMĚŘENÍ)
 - KATASTR (HRANICE POZEMKŮ)
 - DOČASNÝ ZÁBOR
 - JINÁ STAVBA (VÝLEDOVÝ STAV)
- LEGENDA STÁVAJÍCÍCH INŽENÝRSKÝCH SÍTÍ:**
- SPLAŠKOVÁ KANALIZACE
 - DEŠŤOVÁ KANALIZACE
 - VODOVOD
 - PLYNOVOD (S ŘEDOTLAKY)
 - ELEKTRICKÉ ROZVODY VN (NAZEMNÍ)
 - ELEKTRICKÉ ROZVODY VN (NAZEMNÍ)
 - ELEKTRICKÉ ROZVODY VO
 - ELEKTRICKÉ ROZVODY NN
 - SĚBŮOVACÍ KABELY
- LEGENDA NAVRŽENÝCH INŽENÝRSKÝCH SÍTÍ:**
- SPLAŠKOVÁ KANALIZACE - VÝTLAK
 - VČ. ODOBČEK PRO PŘÍPOJKY
 - ZREALIZOVANÁ SPL. KANALIZACE - I. ETAPA
 - PŘÍPOJKY SPLAŠKOVÉ KANALIZACE
 - VODOVODNÍ RÁD
 - ZREALIZOVANÝ VODOVODNÍ RÁD - I. ETAPA
 - VODOVODNÍ PŘÍPOJKY
- ETAPIZACE VÝSTAVBY:**
- I. ETAPA - ZREALIZOVÁNA
 - II. ETAPA - VĚTEV 1 (STANČIŠTÍ 010100 - K. U.) STOKA 1 (K3+554 -> U (PŠT))
 - III. ETAPA - VĚTEV 1-1 (STANČIŠTÍ Z U 0.0 - 0.05506) STOKA 1-1 (USEK Z U - OŠ1)
 - IV. ETAPA - VĚTEV 1-1 (STANČIŠTÍ 0.05506 - K. U.) STOKA 1-1 (USEK OŠ1 - K. U. (PŠT))



POZNÁMKY:

TRASY INŽENÝRSKÝCH SÍTÍ JSOU ZAKRESLENY ORIENTAČNĚ DLE UDANÝCH POSKYTLÝCH JEJEDNOTLIVÝM SPRÁVCI STAVEBNÍK (ZHOTVITEL) SI JEJICH PŘESNOU POLOHU NECHÁ VYTÝČIT PŘÍMO V TERÉNU. PŘI JEJIZÁMĚM VŠAK VYKONÁVÁNÍ JE I INŽENÝRSKÉ SÍTĚ PŘEDPOKLÁDÁME ULOŽENÍ DLE ČSN 173 8005 PODMÍNKY JEJEDNOTLIVÝCH SPRÁVCŮ A DOTČETÝCH ÚČÁSTNÍKŮ STAVBY BUDOU DOORŘEZY.

REVIZE Č.:	DATA:	POPIS:
01	06.04.2018	ZKRESLENÍ TRASY VODOVODU "VĚTEV-1" A KANALIZACE "STOKA-1"
02	04/2019	ODSTRANĚNÍ PŘÍPOJEK PRO NEMOHUTOSTI P.č. 175/3, p.č. 175/2 (HŘBITOV) ZMĚNA ČÍSLOVÁNÍ ETAP V SOUVISLOSTI S REALIZACÍ I. ETAPY A V SOUVISLOSTI S DOKUMENTACÍ ZSPD PRO SO 01

OBCEMĚRNÝ ŠTĚTK, VÝŠKOVÝ SYSTÉM Bm

OBCEMĚRNÝ ŠTĚTK	OBEC JÁ OVĚŠTĚ PRAČŮVÁ 88 213 01 JILOVŠTĚ	ZHOTVITEL AF-CITYPLAN s.r.o. MAGISTROV 137 913 140 00 PRÁHE 8 TEL. +420 377 085 500 www.af-cityplan.cz
Hlavní inženýr projektu Ing. VIKTOR BUGARDI	Zodpovědný projektant Ing. JOSEF MAJAS	Výpracoval Ing. VIKTOR BUGARDI
Kontrola Ing. JOSEF MAJAS	PD - PRO STAVEBNÍ POVOLENÍ/ÚZEMNÍ ROZHODNUTÍ NA ZAVEDENÍ VODY A KANALIZACE DO OBLASTI FR. SMOLÍKA	
Část:	G. ETAPIZACE VÝSTAVBY	
Stavební objekt:	SO 01, SO 02, SO 03, SO 04	
Příloha:	SITUACE	
Kraj:	STŘEDOČESKÝ KRAJ	Část:
Datum:	02/2018	Příloha č.:
Stupeň:	Du/02SP	Číslo page:
Měřítko:	1:500	G 1
Č. Zadávací:	2017/179	



Zpráva o výsledku přezkoumání hospodaření obce

JÍLOVIŠTĚ

IČ: 00241334

za rok 2019

Přezkoumání hospodaření obce Jíloviště za rok 2019 bylo zahájeno dne 29.07.2019 úředním oznámením o zahájení přezkoumání hospodaření zasláného přezkoumávacím úřadem.

Přezkoumání se uskutečnilo ve dnech:

- 18.11.2019
- 17.02.2020

podle základě zákona č. 420/2004 Sb., o přezkoumávání hospodaření územních samosprávných celků a dobrovolných svazků obcí, ve znění pozdějších předpisů a v souladu se zákonem č. 55/2012 Sb., o kontrole (kontrolní řád).

Přezkoumávané období:

01.01.2019 - 31.12.2019

Přezkoumání proběhlo v sídle obce:

Jíloviště
Pražská 81
252 02 Jíloviště

Přezkoumání vykonaly:

kontrolor pověřený řízením přezkoumání:
kontroloři:

Irena Kováříková
Jiřina Šamanová

Při přezkoumání hospodaření obce Jiloviště:

Nebyly zjištěny chyby a nedostatky.

C. Plnění opatření k odstranění nedostatků zjištěných:

a) při dílčím přezkoumání

Byly zjištěny následující chyby a nedostatky – porušeny níže uvedené předpisy:

- **Zákon č. 128/2000 Sb., o obcích, ve znění pozdějších předpisů**

§ 72, neboť:

Zastupitelstvo obce Jiloviště dne 13.2.2019 rozhodlo o navýšení odměn neuvolněným členům zastupitelstva, avšak odměny neuvolněným členům zastupitelstva jsou nesprávně vypláceny již od 1.2.2019, což je v rozporu s § 72 odst. 2.

NAPRAVENO

Chyba byla napravena ve výplatním termínu za listopad 2019 (zkontrolováno ve Mzdových listech za rok 2019).

b) při přezkoumání hospodaření za předchozí roky





