ř EZ 000
pŠ¦ nÍ Šez parkovac²m st§n²m
v ulici K Dub¬ ku
M 1:100

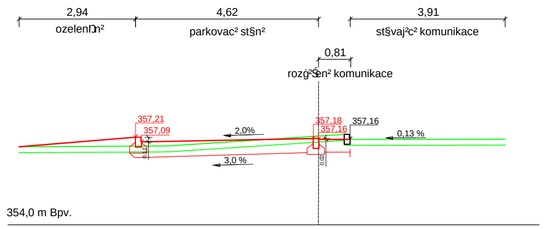

ř EZ 001
km 0,007 40
M 1:100

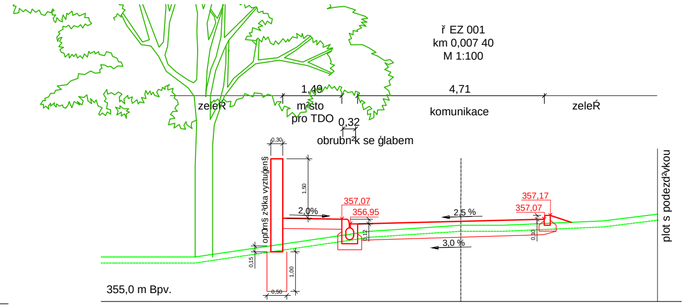

ř EZ 002
km 0,014 10
M 1:100

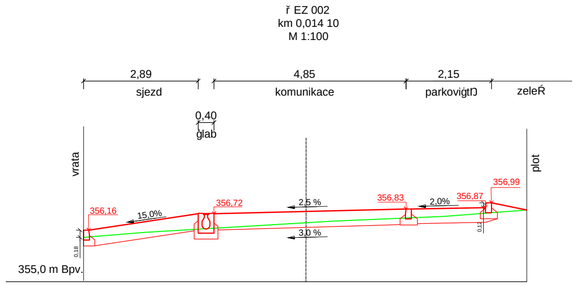

ř EZ 003
km 0,021 17
M 1:100

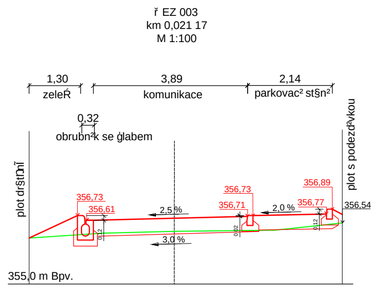

ř EZ 004
km 0,030 59
M 1:100

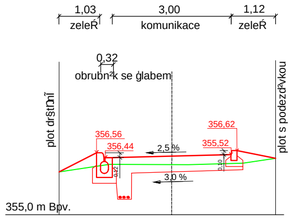

ř EZ 005
km 0,055 45
M 1:100

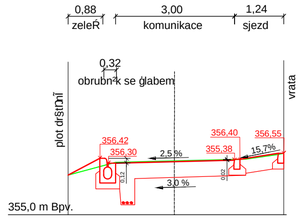

ř EZ 006
km 0,063 58
M 1:100

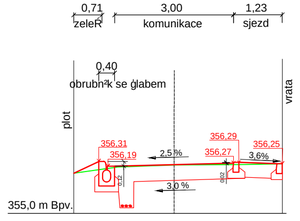

ř EZ 007
km 0,072 45
M 1:100

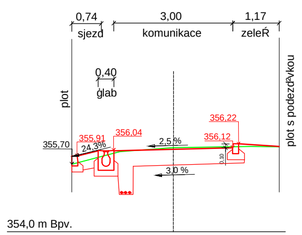

ř EZ 008
km 0,083 38
M 1:100

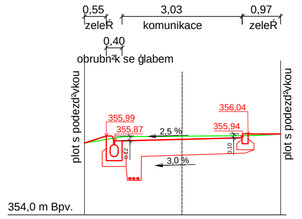

ř EZ 009
km 0,100 25
M 1:100

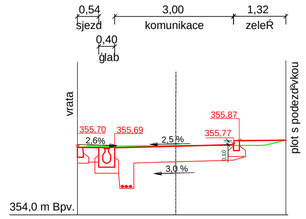

ř EZ 010
km 0,104 21
M 1:100

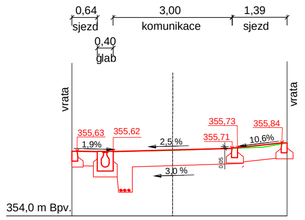

ř EZ 011
km 0,120 30
M 1:100

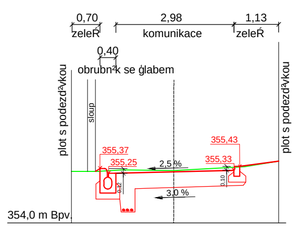

ř EZ 012
km 0,134 68
M 1:100

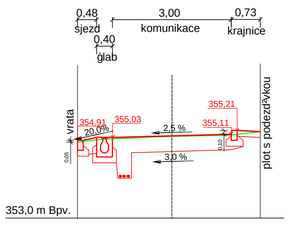

ř EZ 013
km 0,149 28
M 1:100

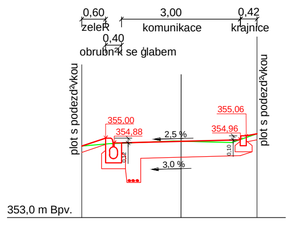

ř EZ 014
km 0,157 73
M 1:100

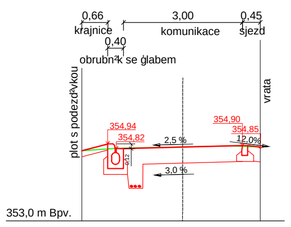

ř EZ 015
km 0,172 08
M 1:100

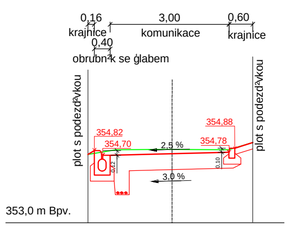

ř EZ 016
km 0,201 59
M 1:100

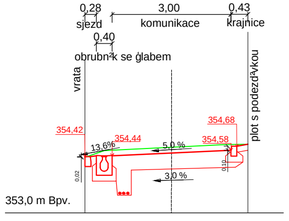

ř EZ 017
km 0,211 97
M 1:100

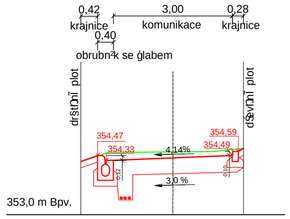

ř EZ 018
km 0,227 94
M 1:100

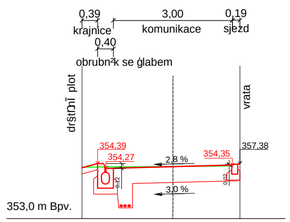

Hlavní projektant:	Ing. arch. Martin Jirovský , PŠevršitisk§ 330, 390 01, Tábor, ĮKA 03 311	CENTRUM SLUŽEB STARÉ MĚSTO WWW.CENTRUM SLUŽEB TÁBOR.CZ PŘEVRATILSKÁ 330, TÁBOR 390 01 SPOJENÉ ATELIÉRY KA 21 & M.A.T.	
Zodpovídající projektant:	Ing. Robert Juřena, PŠevršitisk§ 330, 390 01 Tábor Į KAIT 880 67 483, Į . autorizace 0012735		
Vypracoval:	Mgr. Petra Bílounová, Dražice 193, 391 31 Dražice, Į 043 13 640		
Investor:	Obec Jílovičtí, Pražská 81, 252 02 Jílovičtí, Į 002 41 334		
KĐ: Jílovičtí		StupeŘ: DSP	Part:
Akce: **Stavební úpravy místní komunikace - ulice Zahradní**		Datum: zářÍ 2017	
		Ozn. Įísti: C.1	
Obsah: **Charakteristické příčné řezy**		Měřítko: 1:100	Į . výkresu: 2