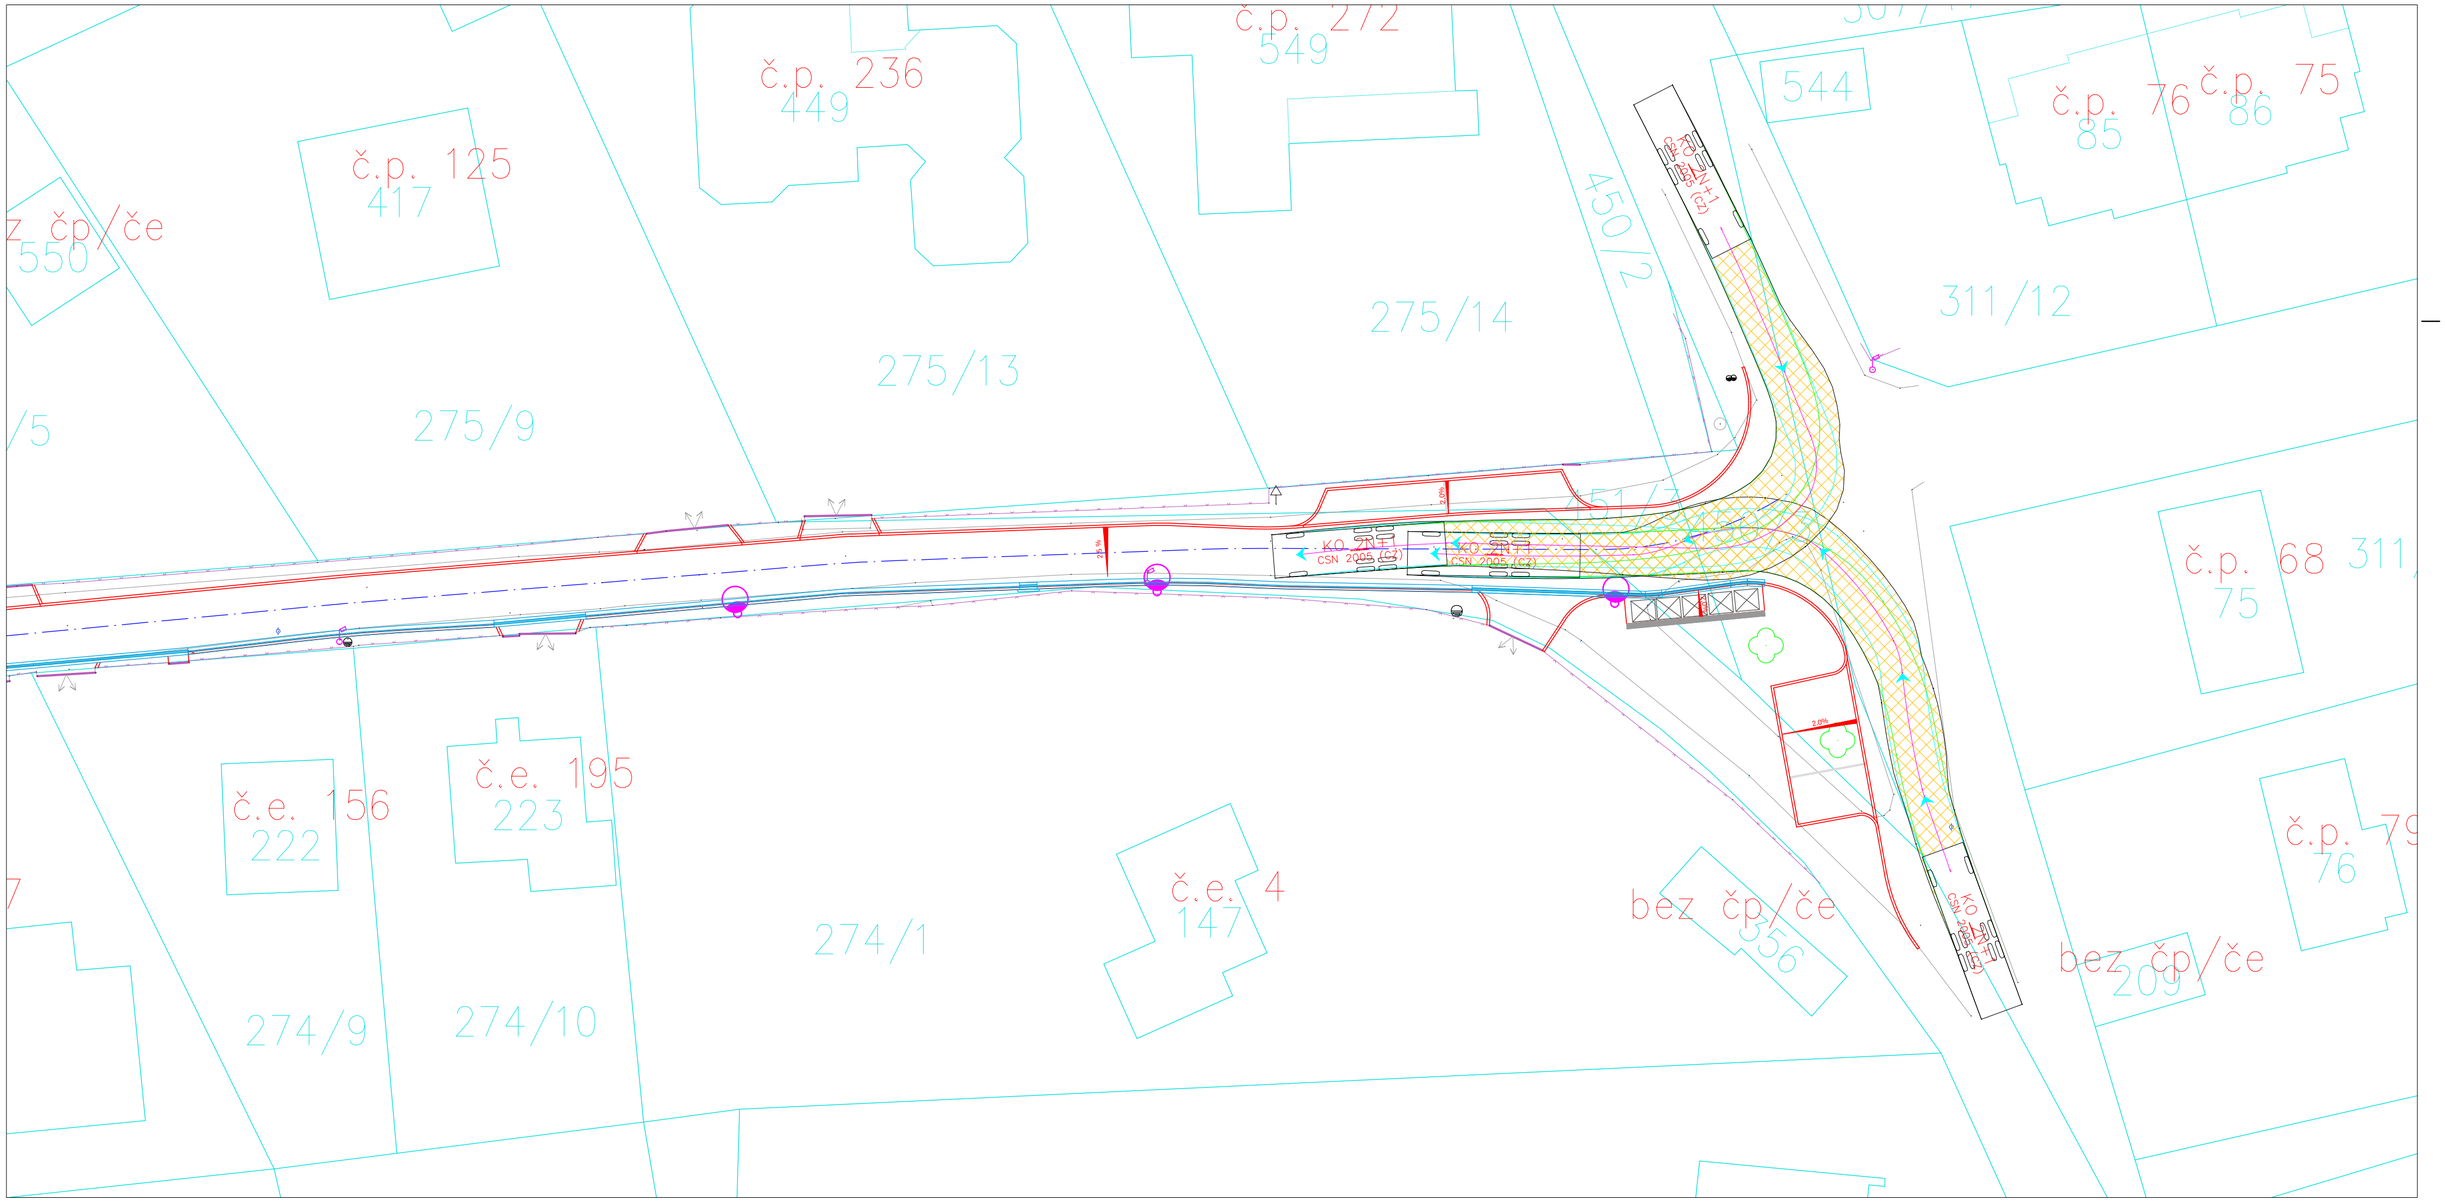

LEGENDA

STAV

- hrany parcel dle KN
- 1404/1 – číslo parcely dle KN
- polohopis - hrany objektů
- vjezd na pozemek, nebo do garáže
- vodič linie
- sloup veřejného osvětlení
- betonový sloup
- dopravní značka
- strom

NÁVRH

- silniční obrubník
- snížený silniční obrubník
- chodníkový obrubník
- osa komunikace
- SO 301 - odvodňovací žlab štěrbinový s přídavnou obrubou
- SO 301 - odvodňovací žlab s roštem
- SO 201 - opěrná zeď
- SO 401 - stožár VO

Vlečné křivky pro popelářské vozidlo

- osa vozidla
- stopa předních kol
- stopa zadních kol
- obvod kastle

S

Hlavní projektant:	Ing. arch. Martin Jirovský, Převrátilská 330, 390 01, Tábor, IČ KA 03 311	CENTRUM SLUŽEB STARÉ MĚSTO WWW.CENTRUM SLUŽEB TABOR.CZ PŘEVRÁTILSKÁ 330, TÁBOR 390 01 SPOJENÉ ATELIÉRY KA 21 & M.A.A.T.	
Zodpovědný projektant:	Ing. Robert Jušna, Převrátilská 330, 390 01 Tábor IČ KAIT 880 67 483, ČKAIT autorizace 0012735		
Vypracoval:	Mgr. Petra Blažounová, Dražice 193, 391 31 Dražice, IČ 043 13 640		
Investor:	Obec Jíloviště, Pražská 81, 252 02 Jíloviště, IČ 002 41 334		
KĐ: Jíloviště		Stupeň: DSP	Paré:
Akce: **Stavební úpravy místní komunikace - ulice Zahradní**		Datum: září 2017	
		Ozn. části: C.1	
Obsah: **Vlečné křivky**		Měřítko: 1:250	Č. výkresu: 4