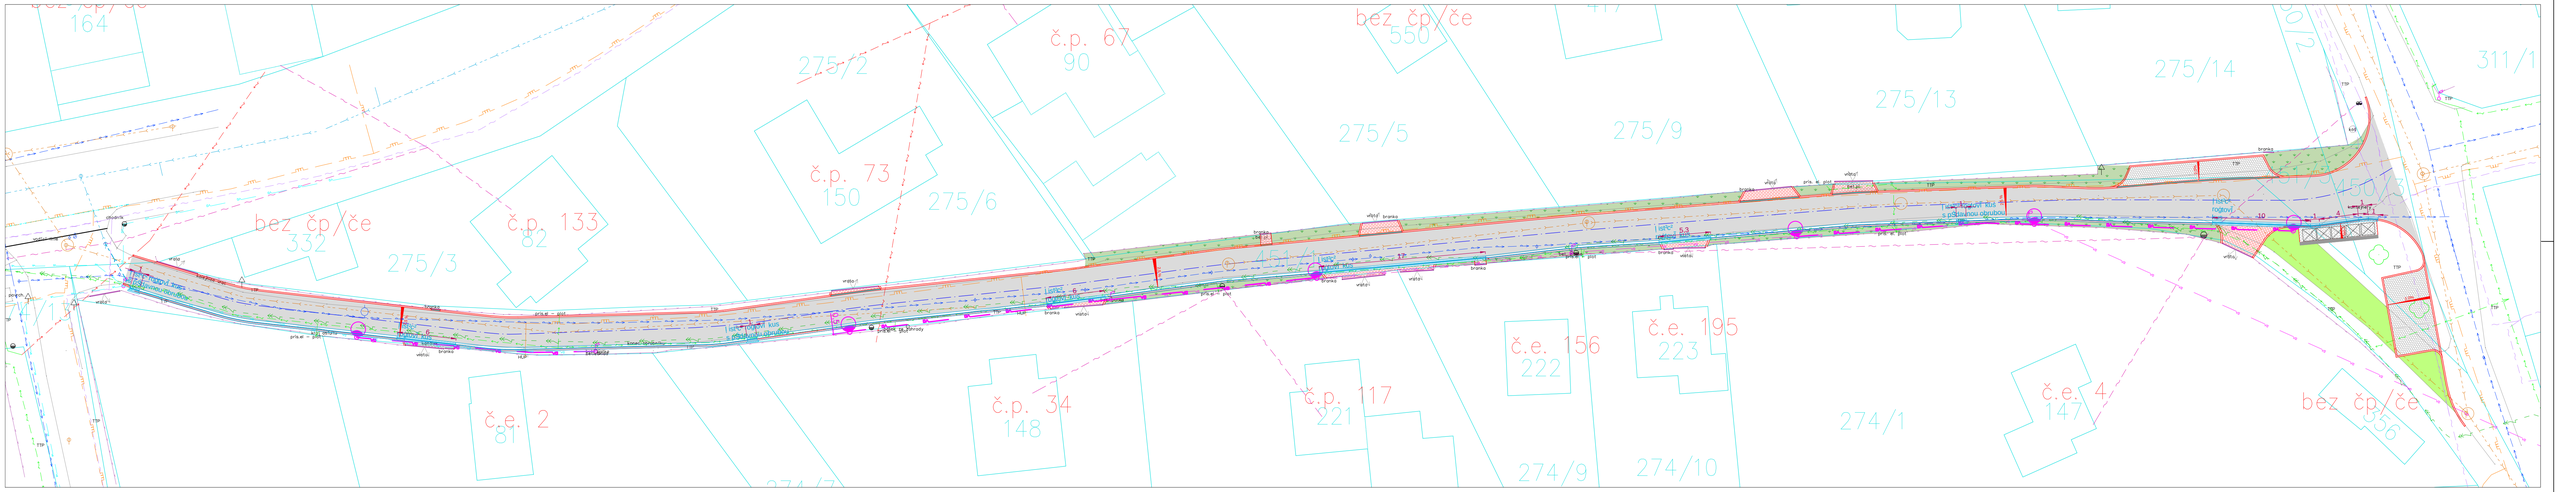

LEGENDA

STAV

- hrany parcel dle KN
- 1404/1 | ²slo parcely dle KN
- polohopis - hrany objektŤ
- vjezd na pozemek, nebo do garšže
- vod²c² linie
- sloup veřejn®ho osvƒlen²
- betonovÍ sloup
- dopravn² zna¡ ka
- strom
- kabelov®veden² VN el. proudu
- kabelov®veden² NN el. proudu
- vzdu¢n®veden² NN el. proudu
- kabelov®veden² VO
- vzdu¢n®veden² VO
- veden² vodovodn²ho ¾adu, vodovodn² ¢oupŤ, hydrant
- splaˇkovš kanalizace, ¢achta dle VAK Beroun, dle zamƒřen²
- deˇšťov§ kanalizace, ¢achta
- kabelov®veden² komunika¡ n²ho kabelu
- vzdu¢n®veden² komunika¡ n²ho kabelu
- veden² STL plynovodu

NÁVRH

- silni¡ n² obrubn²k
- snížen¡ silni¡ n² obrubn²k
- chodn²kovÍ obrubn²k
- osa komunikace
- SO 301 - odvodňovac² ¢lab ¢tƒrbinovÍ s pěšdavnou obrubou
- SO 301 - odvodňovac² ¢lab s ro¢tem
- SO 301 - připojka deˇšťov®kanalizace
- SO 201 - opƒrn§ z²dka
- SO 401 - veden² kabelu VO
- SO 401 - stoˇšř VO

PLOCHY

- SO 101 - vozovka, povrch asfaltovÍ beton / betonov§ dla¢ba
- SO 102 - sjezdy, povrch betonovš dla¢ba
- SO 103 - parkovac² stšn², povrch zatravňovac² dla¢ba
- SO 801 - m²sto pro TDO, povrch betonovš dla¢ba
- SO 801 - plochy, kter®budou os§zeny zatravnƒny
- SO 801 - plochy, kter®budou os§zeny pŤdokryvnÍ mi rostlinami

S

Hlavn² projektant:	Ing. arch. Martin Jirovsk¡, Převrťitisk§ 330, 390 01, Třebon, L KA 03 311	CENTRUM SLUŽEB STARÉ MĚSTO WWW.CENTRUM SLUZEB TABOR.CZ Převrťitisk 330, 390 01 Třebon, IČ: 02412735 SPOJENÉ ATELIÉRY KA 21 & M.A.A.T.	
ZodpovƒdnÍ projektant:	Ing. Robert Juřka, Převrťitisk§ 330, 390 01 Třebon L KAT 880 67 483,	autorizace 0012735	
Vypracoval:	Mgr. Petra Bťhounovš, Dra¢ice 193, 391 31 Dra¢ice, IL 043 13 640		
Investor:	Obec „Jirovigrť, Pra¢ikš 81, 252 02 „Jirovigrť, IL 002 41 334		
KÚ: „Jirovigrť		StupeňŘ	DSP
Akce:	**Stavebni úpravy mistni komunikace - ulice Zahradni**	Datum:	zš§ 2017
		Ozn.	§isti: C.2
Obsah:	**Situace odvodněni**	Měřítko:	1:250
		L. vƒ kresu:	1
Parlƒ:			