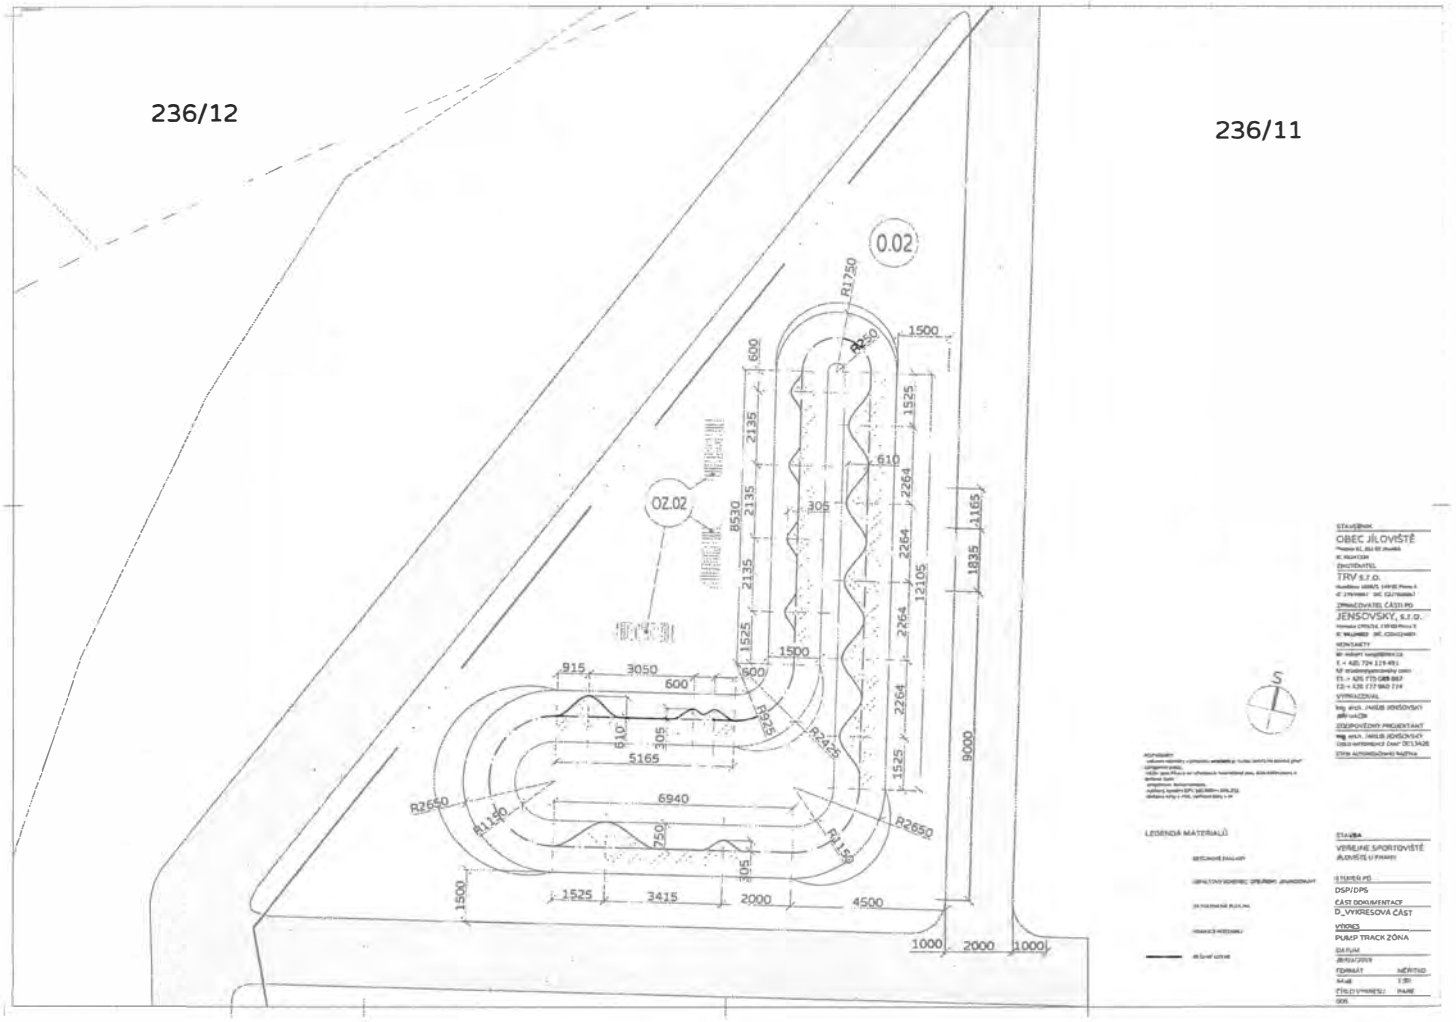
236/12
236/11
0.02
OZ.02
R1750
R250
1500
600
2135
2135
8530
2135
1525
1500
600
610
305
2264
2264
2264
2264
1525
12105
1165
1835
9000
915
3050
600
610
305
5165
R2425
R2425
R2650
R1150
6940
750
305
R1150
R2650
1500
1525
3415
2000
4500
1000
2000
1000
S
LEGENDA MATERIÁLŮ
STAVEBNÍK
OBEC JÍLOVIŠTĚ
ZHOTOVITEL
TRV s.r.o.
ZPRACOVATEL ČÁSTI PD
JENSOVSKÝ, s.r.o.
KONTAKTY
VYPRACOVAL
STEJNOPIS PROJEKTANT
STAVBA
VEŘEJNÉ SPORTOVIŠTĚ JÍLOVIŠTĚ U PRAHY
STUPEŇ PD
DSP/DPS
ČÁST DOKUMENTACE
D_VÝKRESOVÁ ČÁST
VÝKRES
PUMP TRACK ZÓNA
DATUM
FORMÁT
NÁVRH
1:50
TITUL VÝKRESU
PARK
SOS
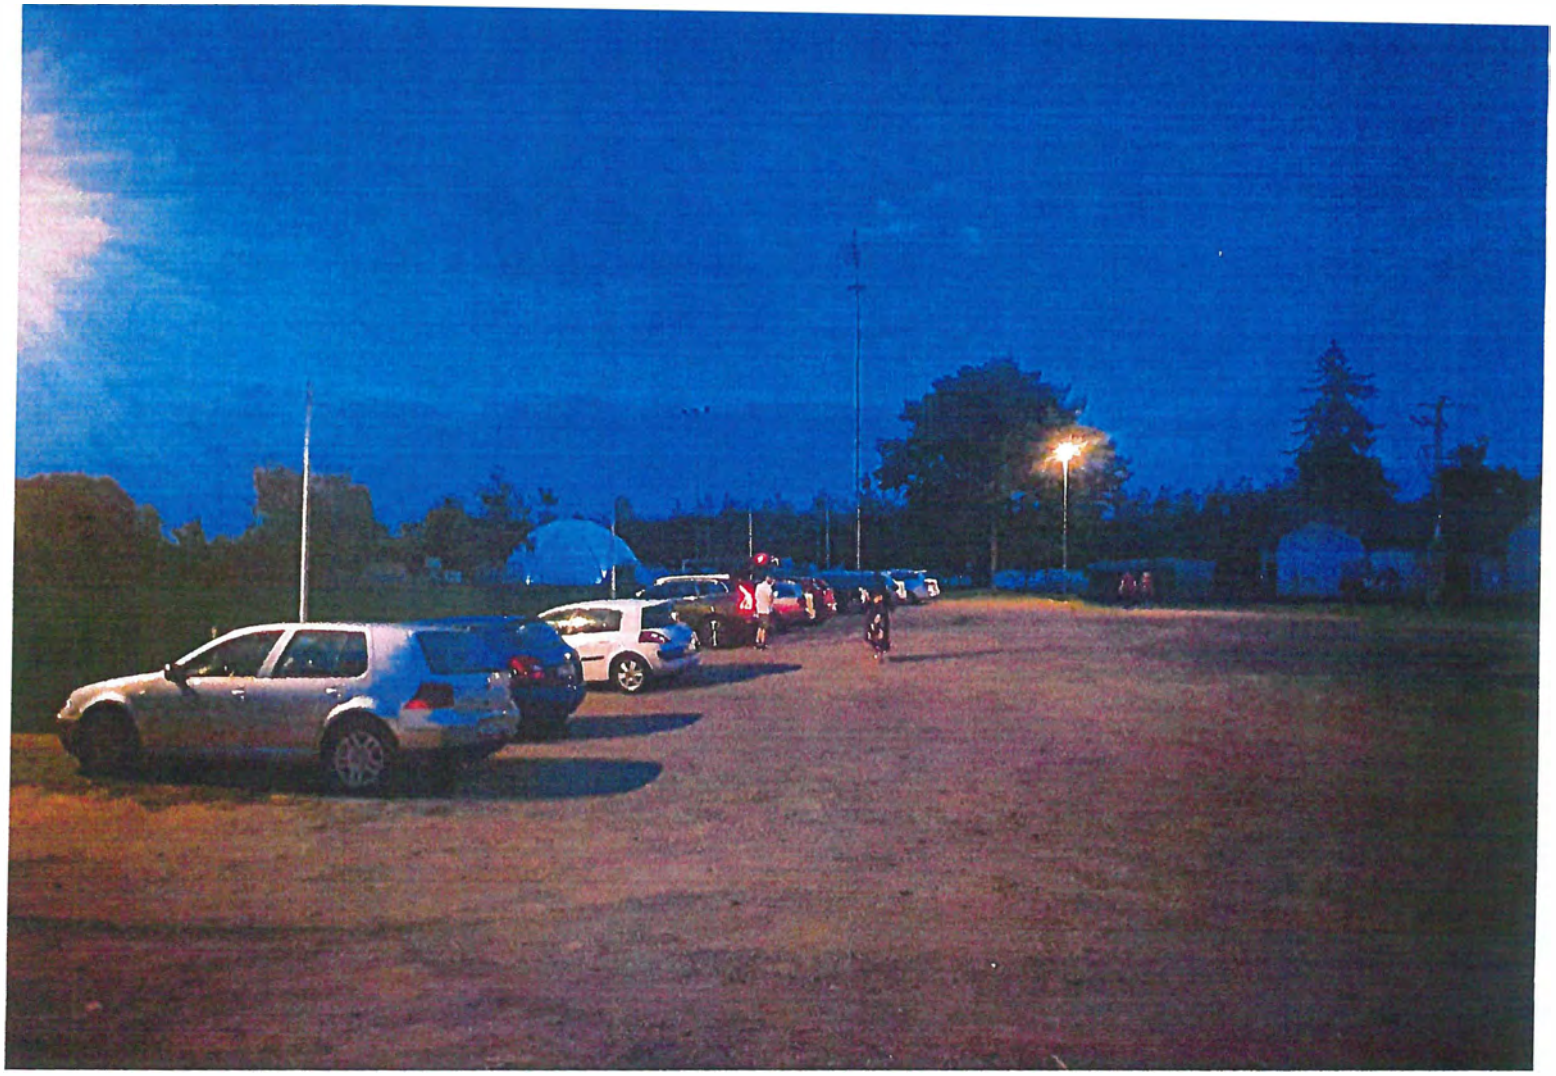
TATRA