


KATASTRY  
 PARCELNÍ ČÍSLA  
 DRUH POVRCHU  
 VZDÁLENOSTI ŠACHET  
 OZNAČENÍ ŠACHET

SMĚROVÉ POMĚRY

LEGENDA TYPŮ ČAR  
 TERÉN

MĚŘÍTKA 1:1000/200

Jíloviště				
196/4		188/7 a 196/12		
zeleň				
VO	D12.1	8.60	D12.2	D13
		8.00		19.86
				D14

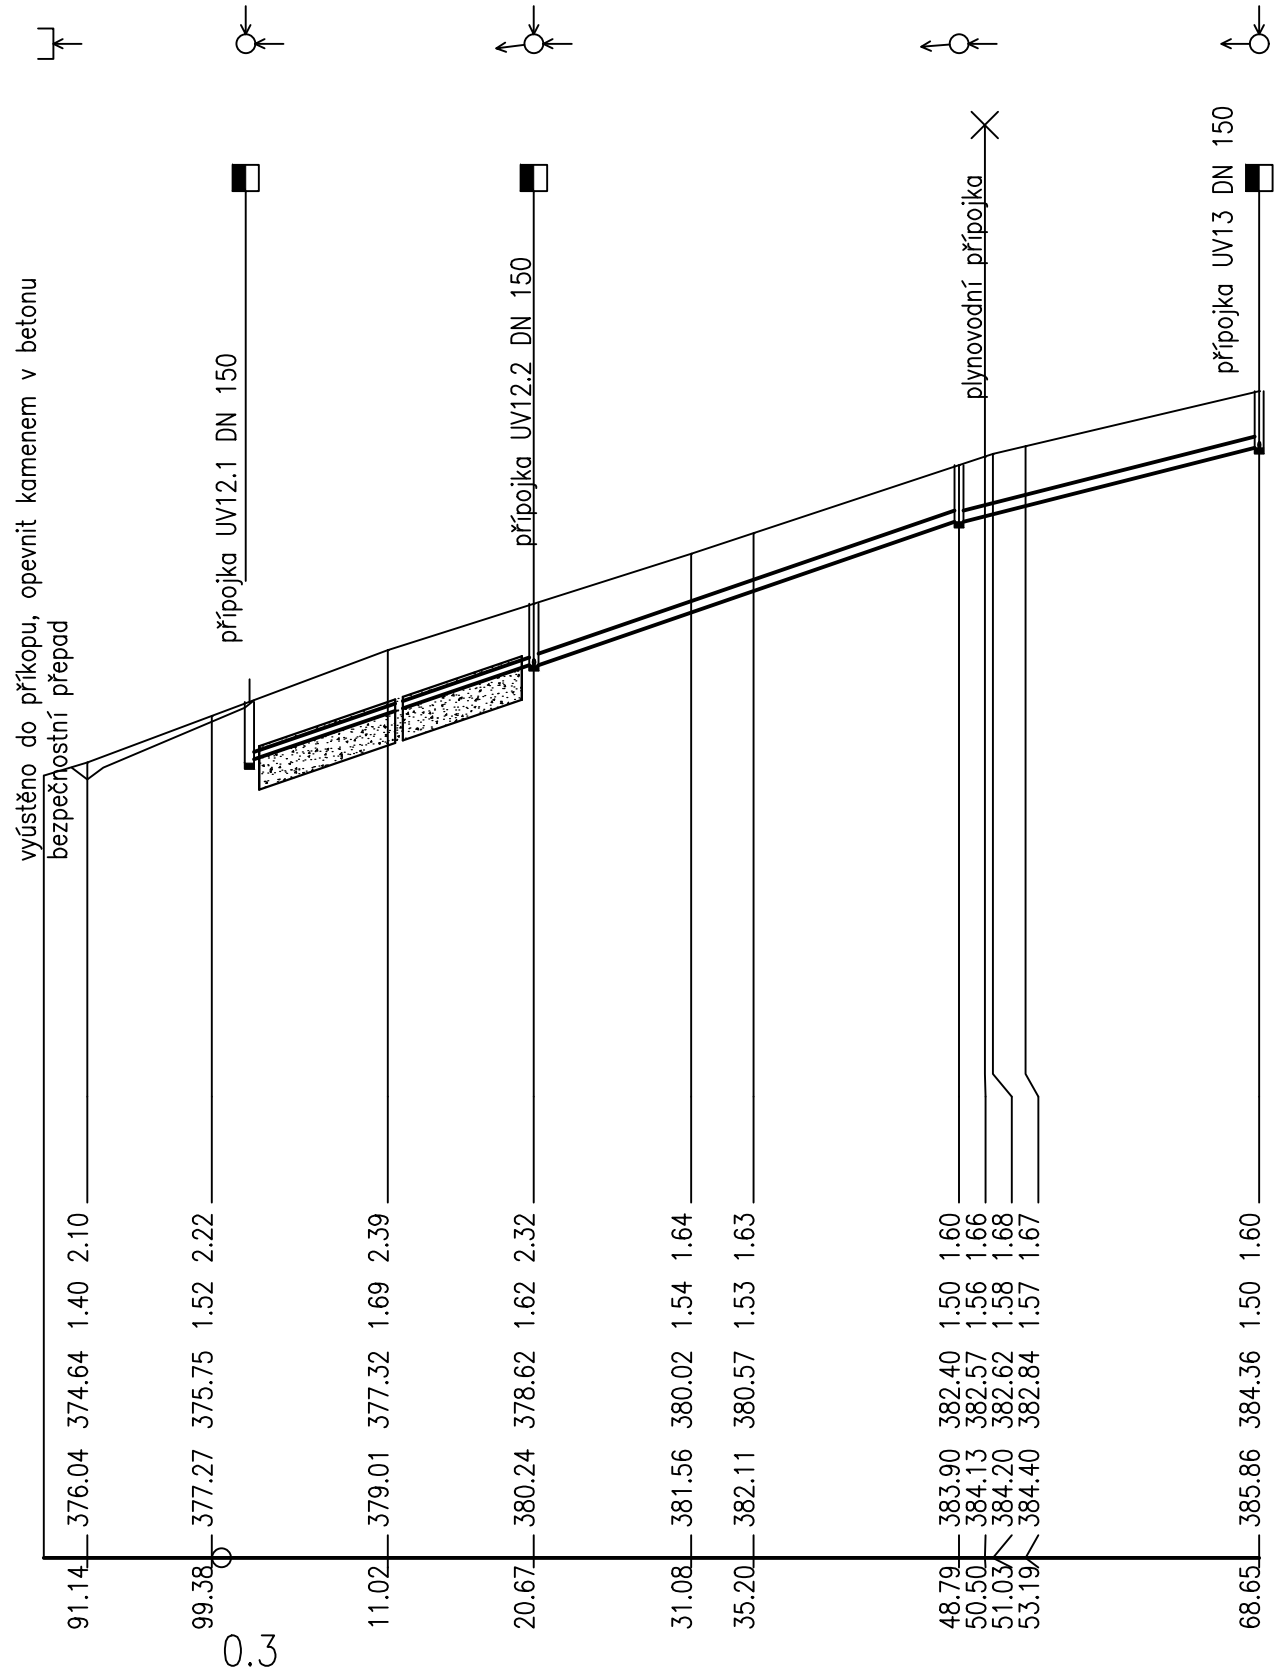

HLOUBKA VÝKOPU

HLOUBKA DNA POTRUBÍ

KÓTA DNA POTRUBÍ

KÓTA TERÉNU

SROVNÁVACÍ ROVINA

STANIČENÍ [km/m]

PROFIL[mm]–MATERIÁL–DĚLKA[m]

SKLON[promile]

ULOŽENÍ

KAPACITNÍ PRŮTOK[l/s]–RYCHLOST[m/s]

DN200–drenážní PVC SN12–313.01	DN200–PVC SN12–47.98
10.1	41.7
98.5	
písek	štěrk frakce 16/32 *
33.4–1.06	69.6–2.22
105.0–3.34	

\* štěrk frakce 16/32 mm (štěrkový drén šířky 1,0m a hloubky 0,8m)

AKCE :					
<b>Rekonstrukce ulice Na Hájensku</b>					
<b>JÍLOVIŠTĚ</b>					
INVESTOR /OBJEDNATEL :					
<b>Obec Jíloviště</b>				Jíloviště Pražská 81 RNDr. Jana Malá mobil: +420 602 232 842 obec@jiloviste.cz	
STUPEŇ DOKUMENTACE :					
<b>STAVEBNÍ POVOLENÍ</b>					
DÍL : ČÁST :					
<b>VODOHOSPODÁŘSKÉ ŘEŠENÍ</b>					
NÁZEV PŘÍLOHY :					
<b>PODÉLNÝ PROFIL</b>					
HIP :					
Ing. Milan Ptáček		tel.: 777 612 326	email.: milanptacek@centrum.cz		
VYPRACOVAL :					
Ing. Aleš Kalášek					
ODPOVĚDNÝ PROJEKTANT :					
Ing. Aleš Kalášek		tel.: 737 429 889	email.: aleskalasek@seznam.cz		
1.VYDÁNÍ :	DATUM REVIZE :	ZAKÁZKA :	PARÉ :		
09/2018	-	-			
FORMÁT :	MĚŘÍTKO :				
5 x A4	1 : 1000/200				
STUPEŇ :	DÍL :	ČÁST :	ČÍSLO :	PŘÍLOHA :	REVIZE :
DSP	B	KAN	5.	B.5.3	00