

SKLONOVÉ POMĚRY:

KÓTY NIVELETY:

ZMĚNA PŘÍČ. SKLONU:


KÓTY TERÉNU:

VZDÁLENOST PŘ. ŘEZŮ:

STANIČENÍ PŘ. ŘEZŮ:

SROVNÁVACÍ ROVINA:

SMĚROVÉ POMĚRY:

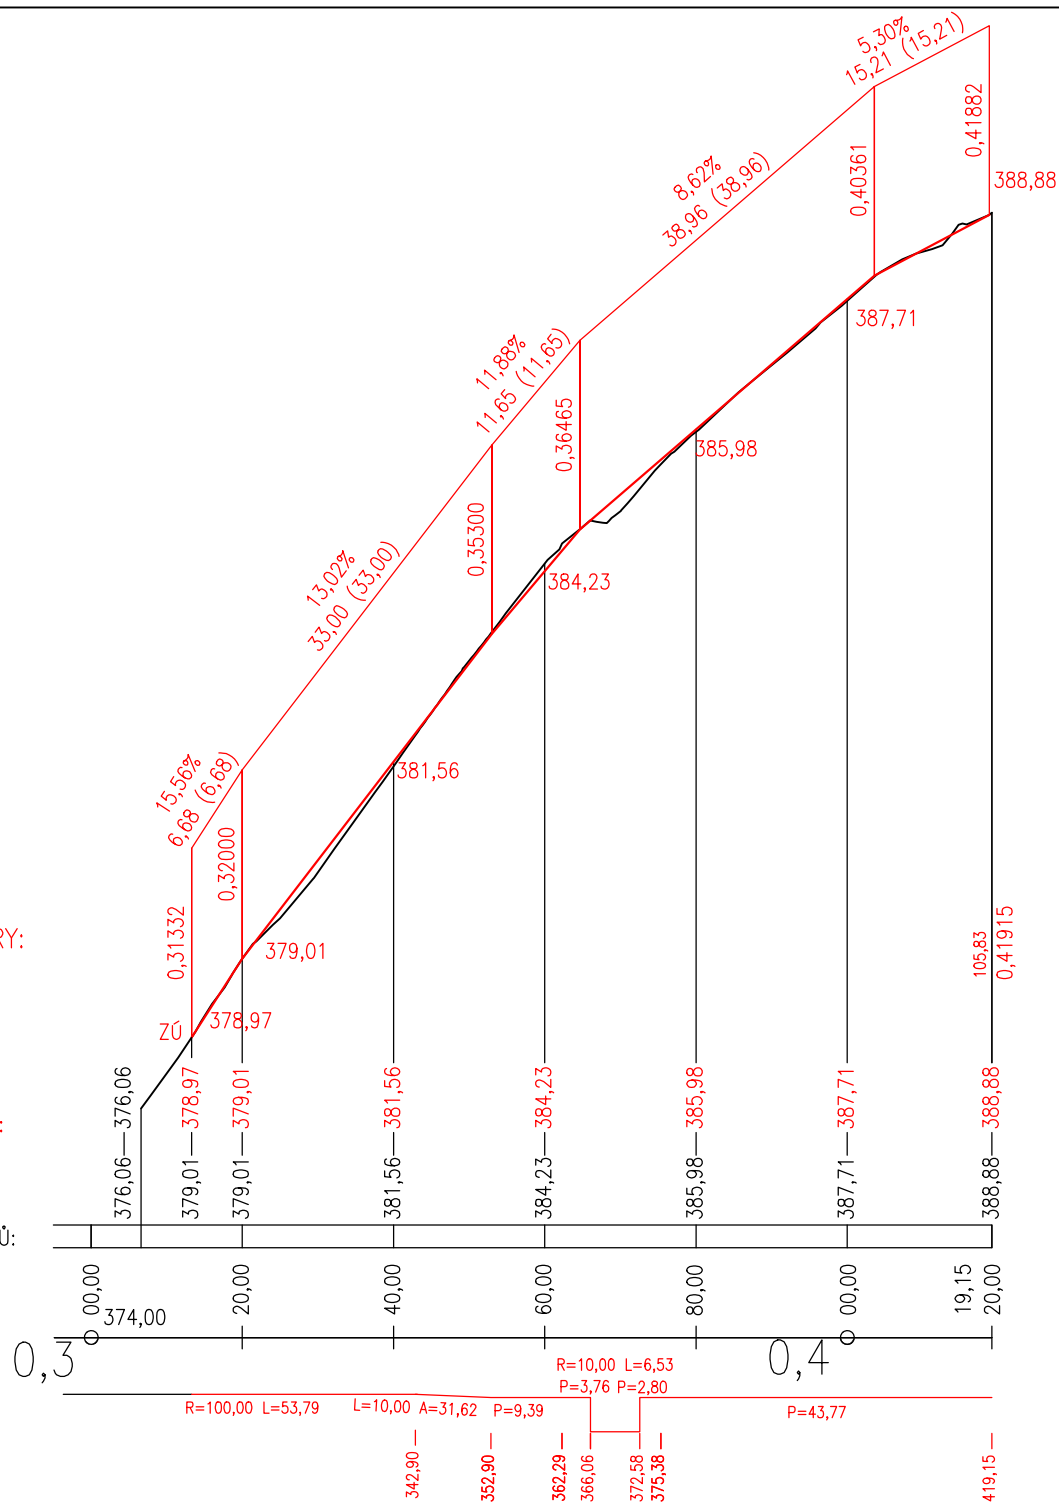

AKCE :					
<b>Rekonstrukce ulice Na Hájensku - 1. etapa</b>					
<b>JÍLOVIŠTĚ</b>					
INVESTOR /OBJEDNATEL :					
<b>Obec Jíloviště</b>				Jíloviště Pražská 81 RNDr. Jana Malá mobil: +420 602 232 842 obec@jiloviste.cz	
STUPEŇ DOKUMENTACE :					
<b>STAVEBNÍ POVOLENÍ</b>					
DÍL : ČÁST :					
<b>Souhrnné řešení stavby</b>					
NÁZEV PŘÍLOHY :					
<b>PODELNÝ PROFIL</b>					
HIP :					
<b>Ing. Milan Ptáček</b> tel.: 777 612 326				email.: milanptacek@centrum.cz	
VYPRACOVAL :					
<b>Ing. Milan Ptáček</b>					
ODPOVĚDNÝ PROJEKTANT :					
<b>Ing. Milan Ptáček</b>					
1.VYDÁNÍ :		DATUM REVIZE:		ZAKÁZKA :	
<b>09/2020</b>		-		-	
FORMÁT :		MĚŘÍTKO :			
<b>1 x A4</b>		<b>1 : 1000 / 1:100</b>			
STUPEŇ :		DÍL :		ČÁST :	
<b>SP</b>		<b>C</b>		<b>1</b>	
ČÍSLO :		PŘÍLOHA :		REVIZE :	
<b>1.2</b>		<b>C.1.2.2</b>		<b>00</b>	