



JÍLOVIŠTĚ


VYZNAČENÍ LOKALIT ZMĚNY A AKTUALIZOVANÝCH PLOCH
NA PODKLADĚ ZMENŠENÉHO HLAVNÍHO VÝKRESU ÚP JÍLOVIŠTĚ

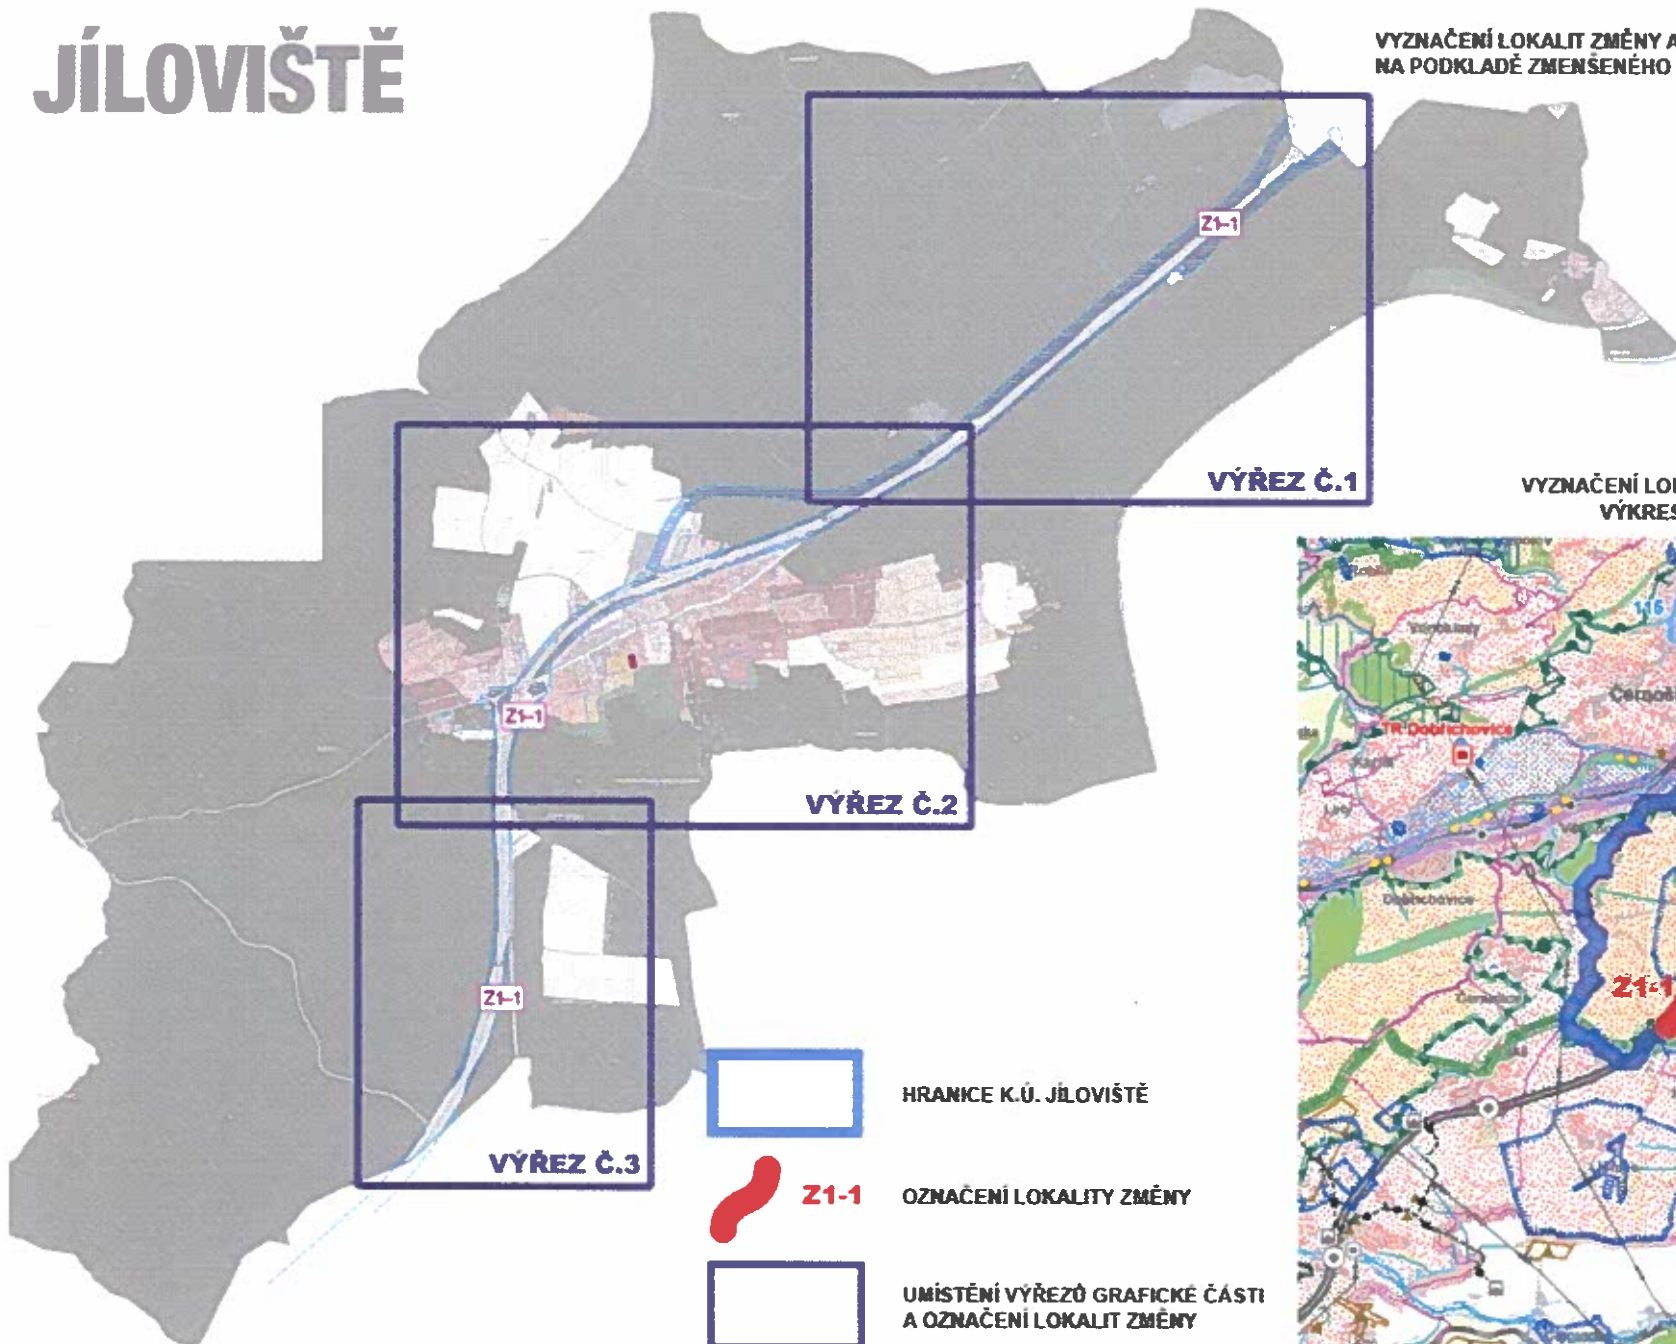

VYZNAČENÍ LOKALIT ZMĚNY NA PODKLADĚ KOORDINAČNÍHO
VÝKRESU ZÚR STŘ. KRAJE VE ZNĚNÍ 2. AKTUALIZACE

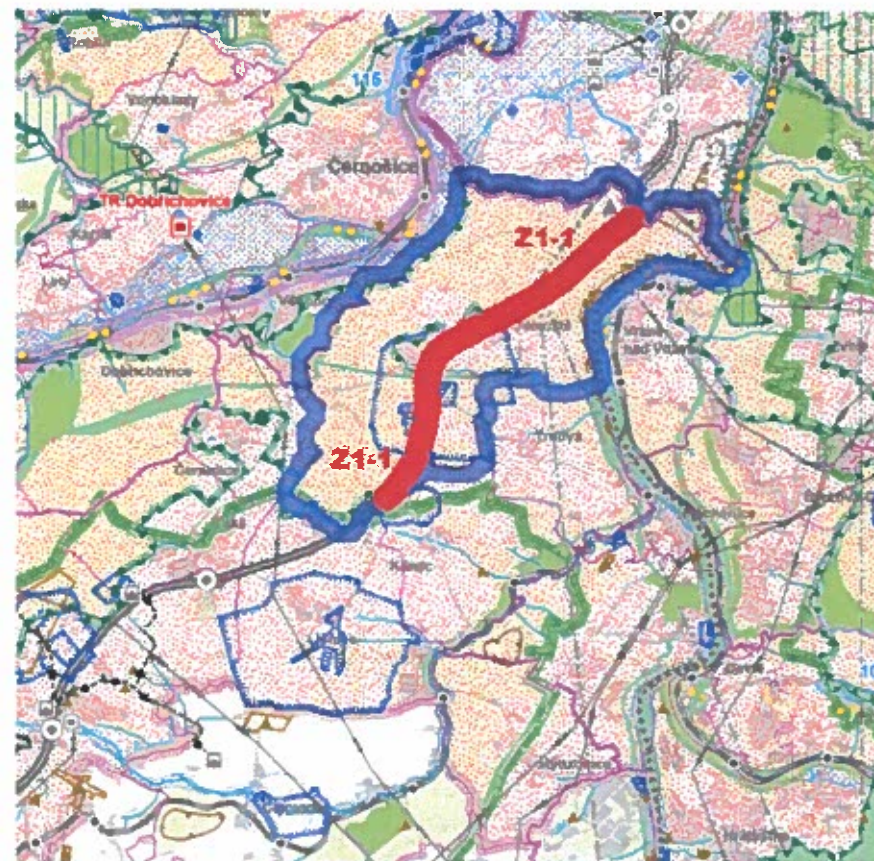



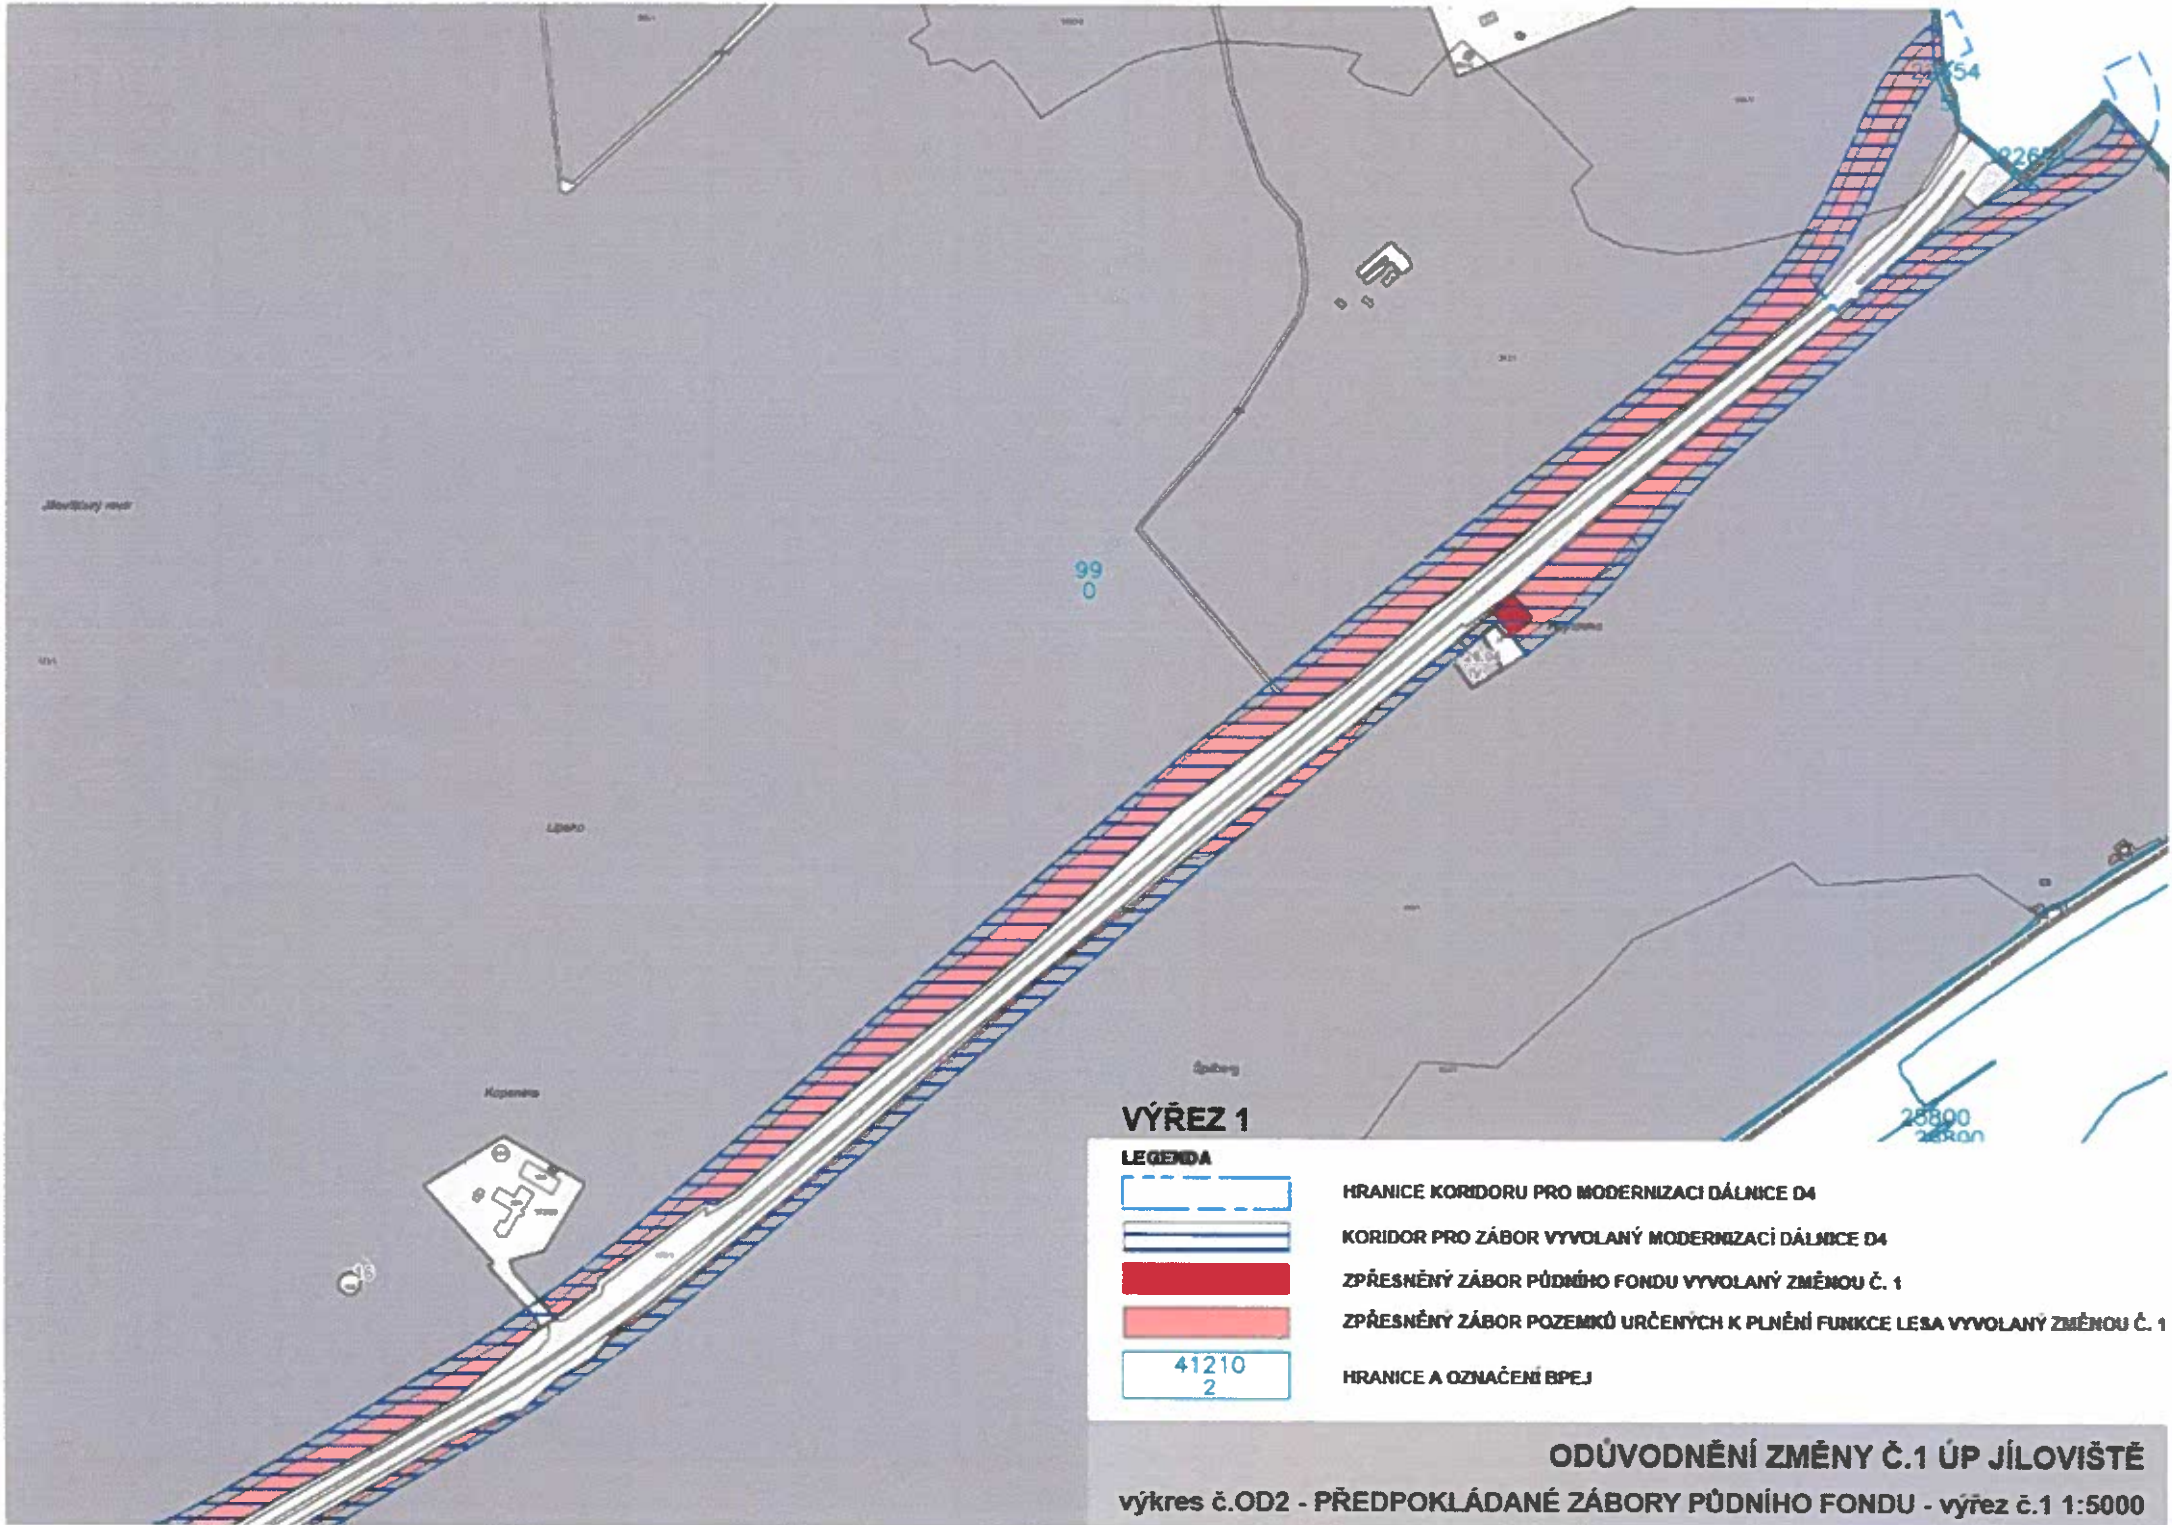


ODŮVODNĚNÍ ZMĚNY Č. 1 ÚP JÍLOVIŠTĚ
OD1 VÝKRES ŠIRŠÍCH VZTAHŮ
1:20 000




VÝŘEZ 1


LEGENDA

-  HRANICE KORIDORU PRO MODERNIZACI DÁLNIČE D4
-  KORIDOR PRO ZÁBOR VYVOLANÝ MODERNIZACÍ DÁLNIČE D4
-  ZPŘESNĚNÝ ZÁBOR PŮDNÍHO FONDU VYVOLANÝ ZMĚNOU Č. 1
-  ZPŘESNĚNÝ ZÁBOR POZEMKŮ URČENÝCH K PLNĚNÍ FUNKCE LESA VYVOLANÝ ZMĚNOU Č. 1
-  HRANICE A OZNAČENÍ BPEJ

ODŮVODNĚNÍ ZMĚNY Č.1 ÚP JÍLOVIŠTĚ

výkres č.OD2 - PŘEDPOKLÁDANÉ ZÁBORY PŮDNÍHO FONDU - výřez č.1 1:5000

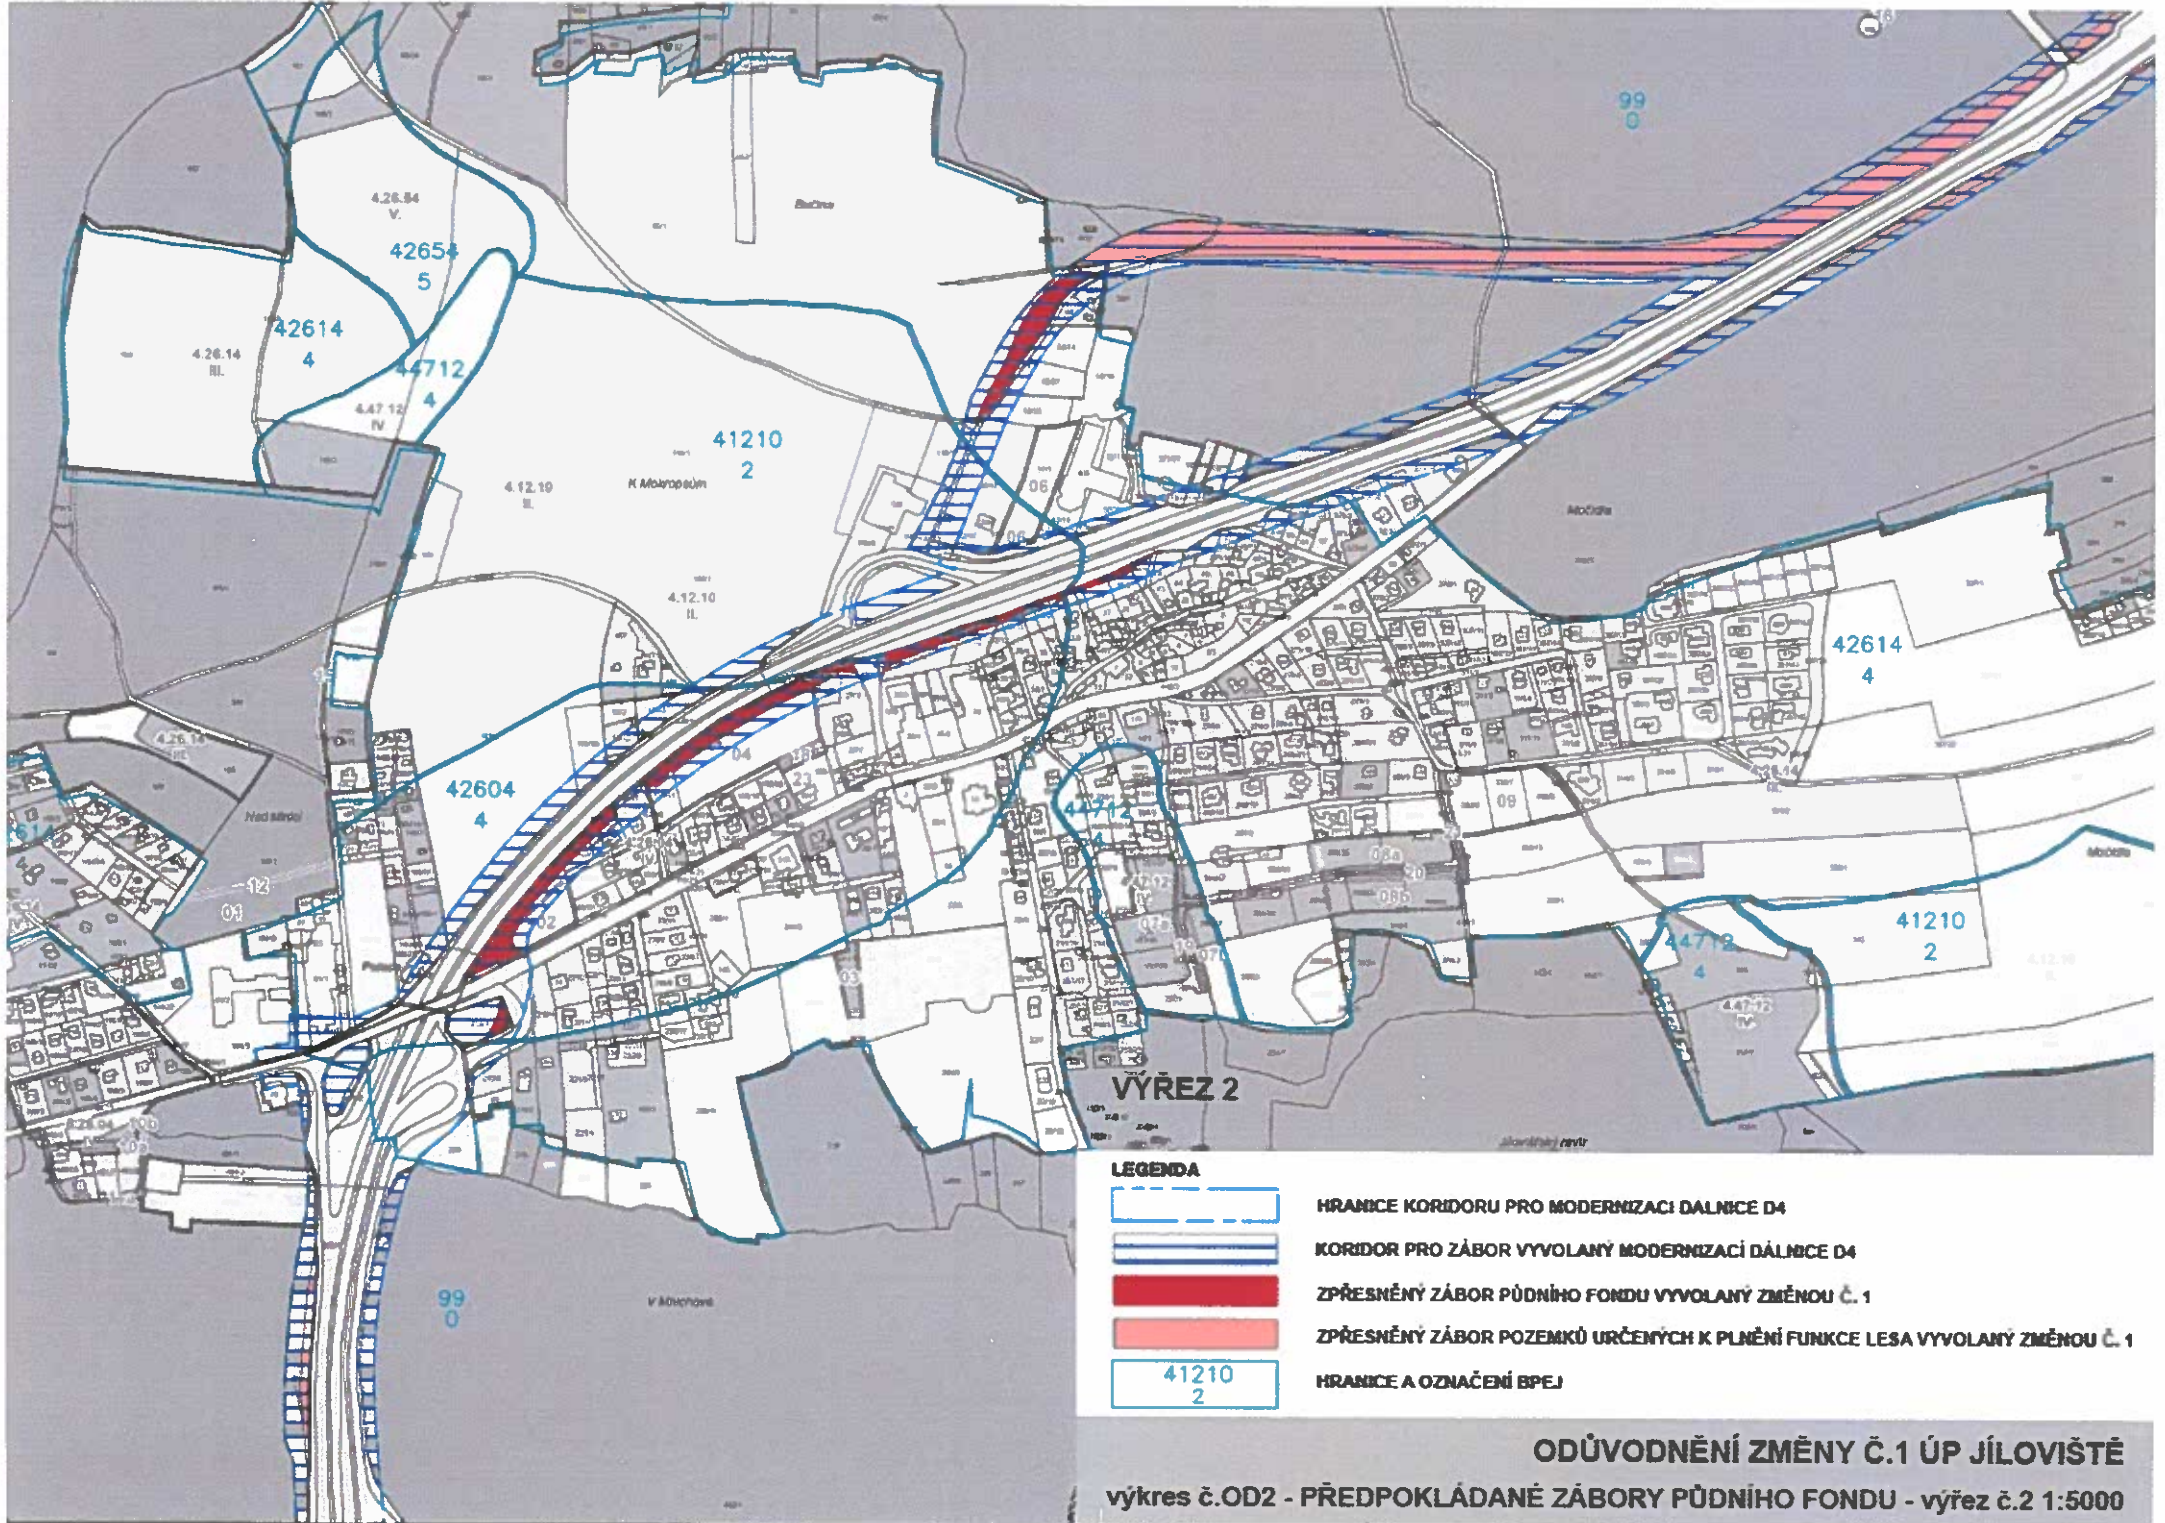

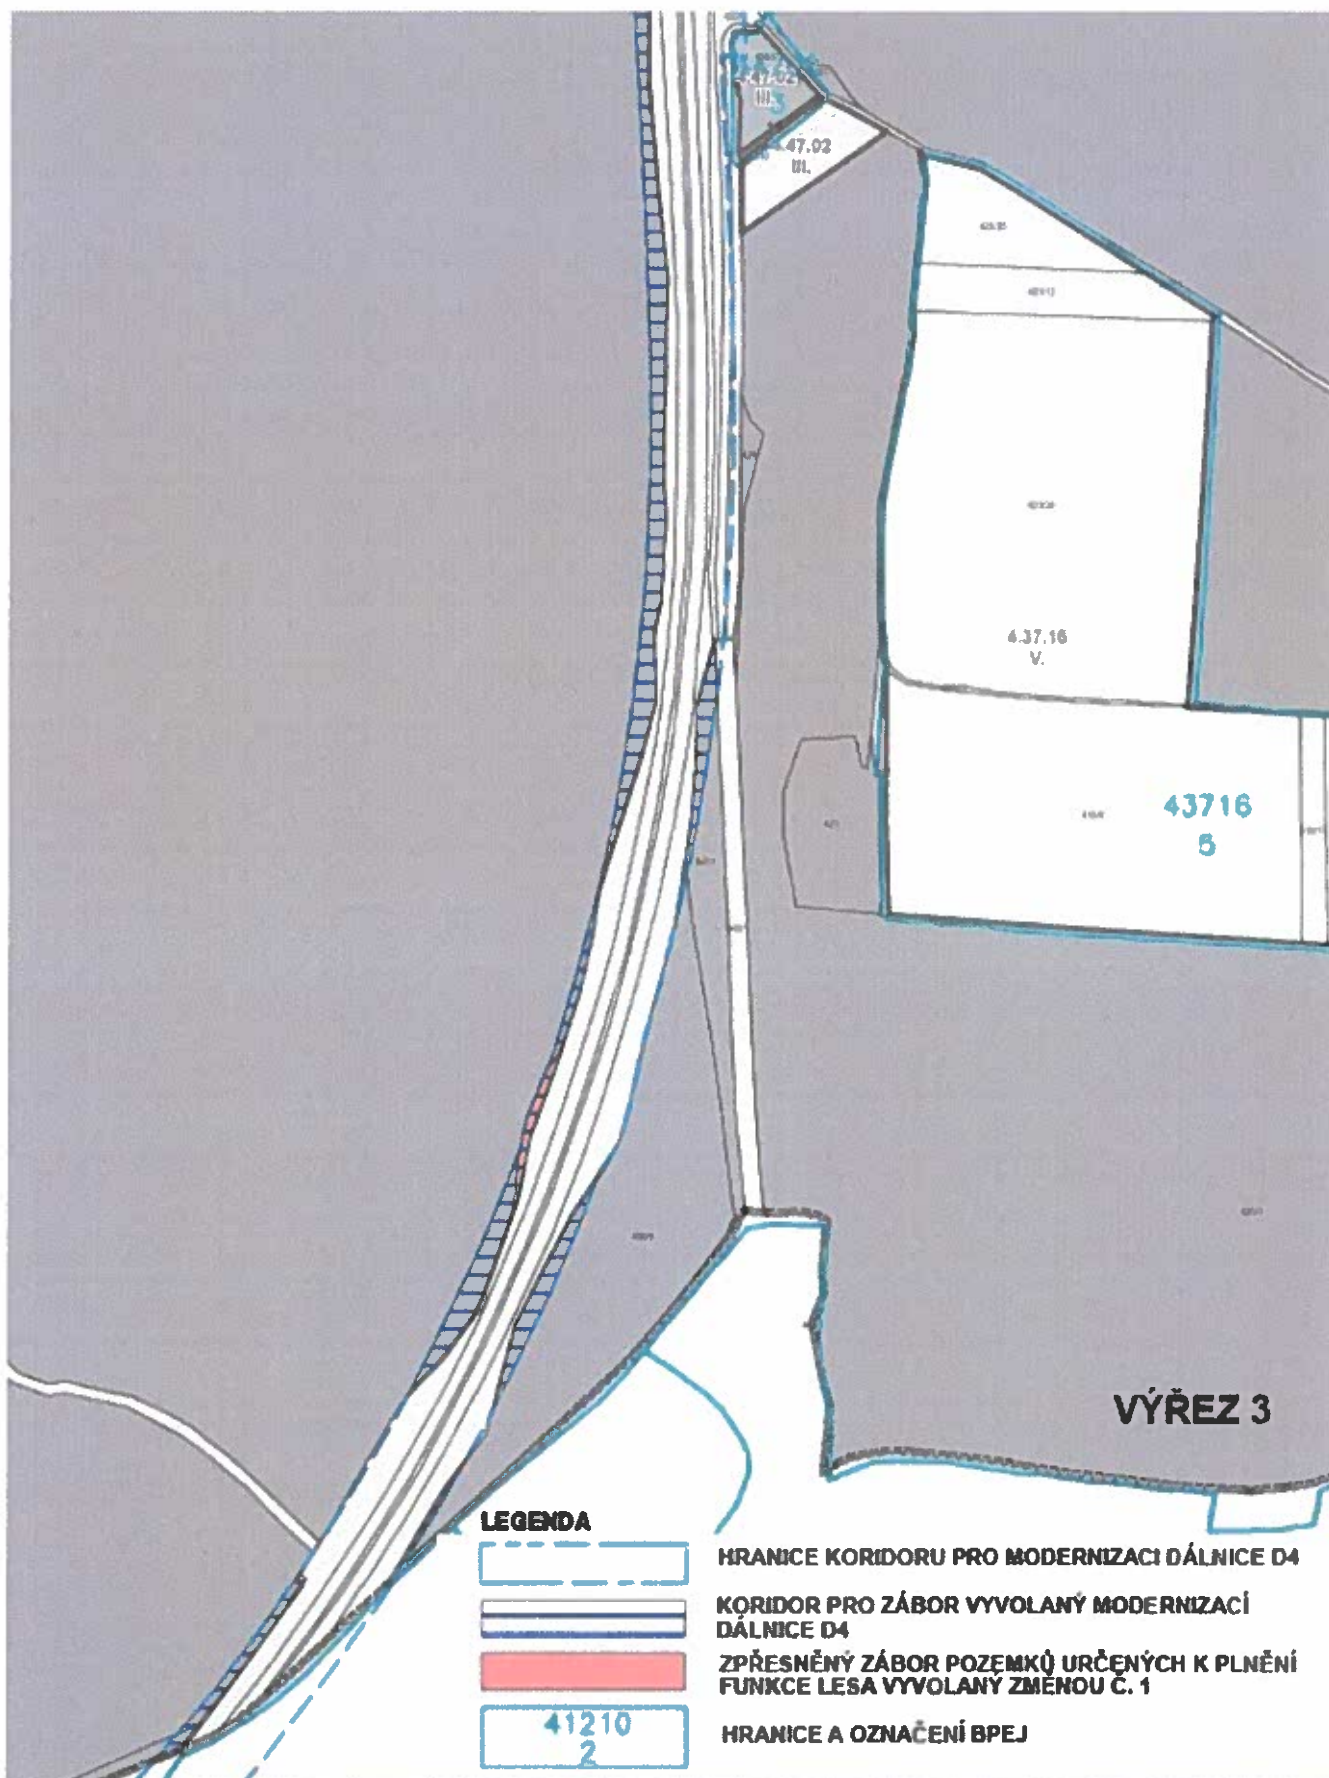

ODŮVODNĚNÍ ZMĚNY Č.1 ÚP JÍLOVIŠTĚ

výkres č.OD2 - PŘEDPOKLÁDANÉ ZÁBORY PŮDNIHO FONDU - výřez č.1 1:5000