



OBEC V ČERVENCÍ A SRPNU:

- PŘEDSTAVILI JSME ZÁMĚR OBCE NA ZMĚNU ÚZEMNÍHO PLÁNU NA ZÁKLADĚ ŽÁDOSTI ŘSD, PROBĚHLO PRVNÍ VEŘEJNÉ PROJEDNÁNÍ**
- ZAČALA REKONSTRUKCE ULICE NA HÁJENSKU S DOTACÍ STŘ. KRAJE**
- PŘIPRAVOVALI JSME AKCE V ZÁŘÍ – ZBRASLAV JÍLOVIŠTĚ, POSVÍCENÍ A VÍTÁNÍ OBČÁNKŮ**
- BYL OPRAVEN POVRCH VOZOVKY VŠENORSKÉHO MOSTU**
- PŘIPRAVUJEME STAVBU WORK OUTU A PUMPTRACKU**
- OSADILI JSME NOVÉ ZÁBRADLÍ I S KVĚTINAMI PŘED CUKRÁRNU STÁNA**
- OSADILI JSME NOVÝ ODPADKOVÝ KOŠ NA ULICI PRAŽSKÁ**
- UPRAVILI JSME OKOLÍ LÍPY REPUBLIKY**
- PŘEMÍSTILI JSME KONTEJNER NA TRÁVU Z VEŘEJNÉHO SPORTOVIŠTĚ K BÝVALÉ VODÁRNĚ**

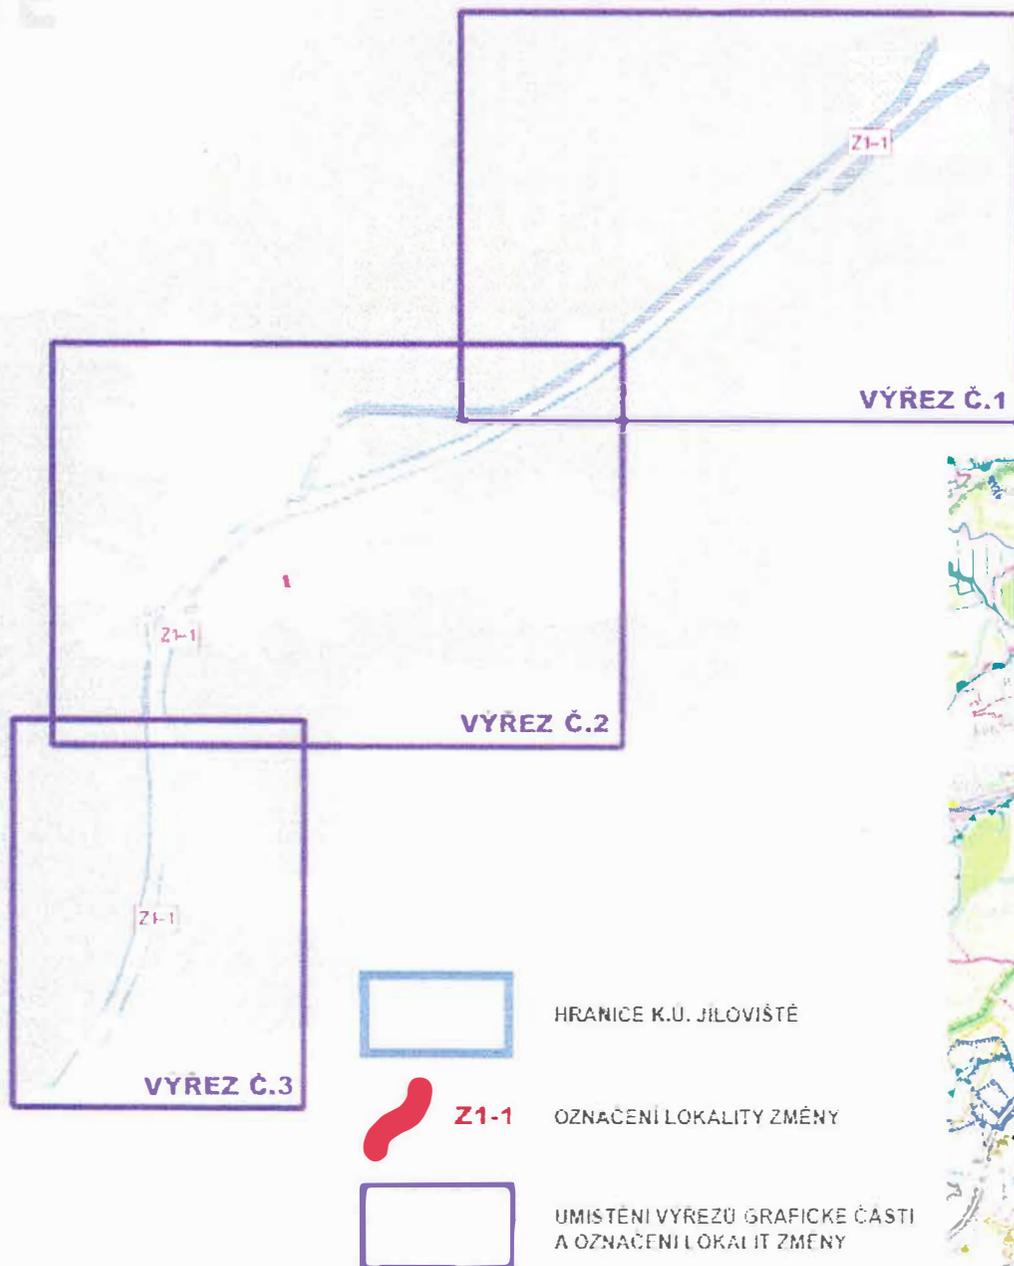


VYZNAČENÍ LOKALIT ZMĚNY NA PODKLADĚ KOORDINAČNÍHO
VYKRESU ŽUR SÍR. KRAJE VE ZNĚNÍ 2. AKTUALIZACE

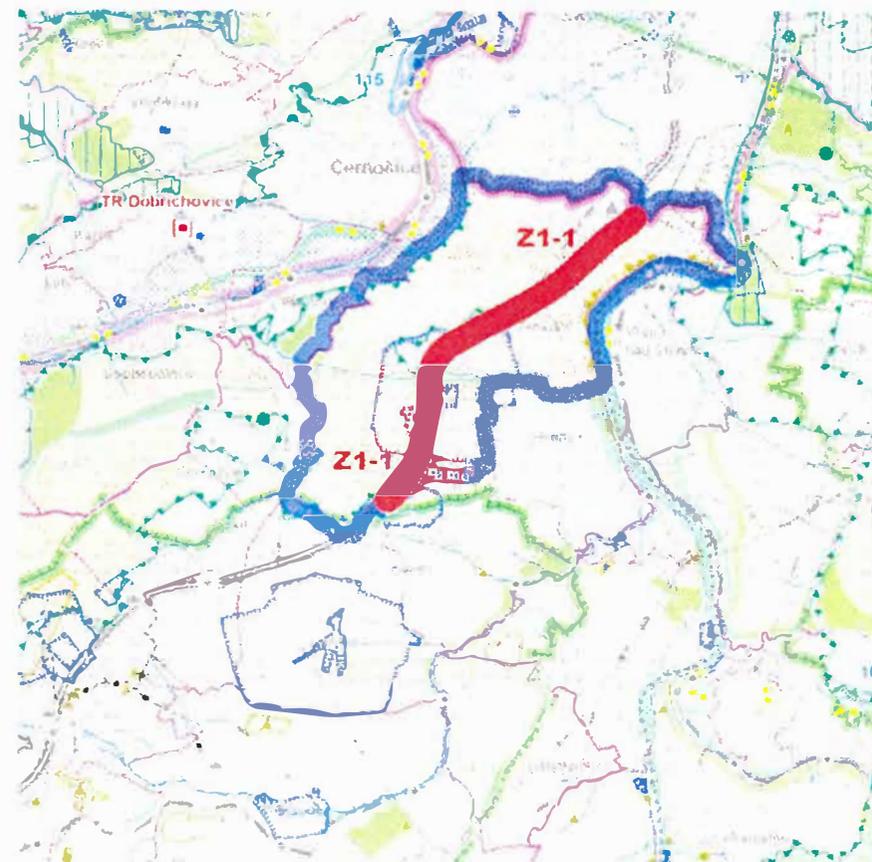

ODŮVODNĚNÍ ZMĚNY Č. 1 ÚP JÍLOVIŠTĚ

OD1 VYKRES SÍRSICH VZTAHU

1:20 000

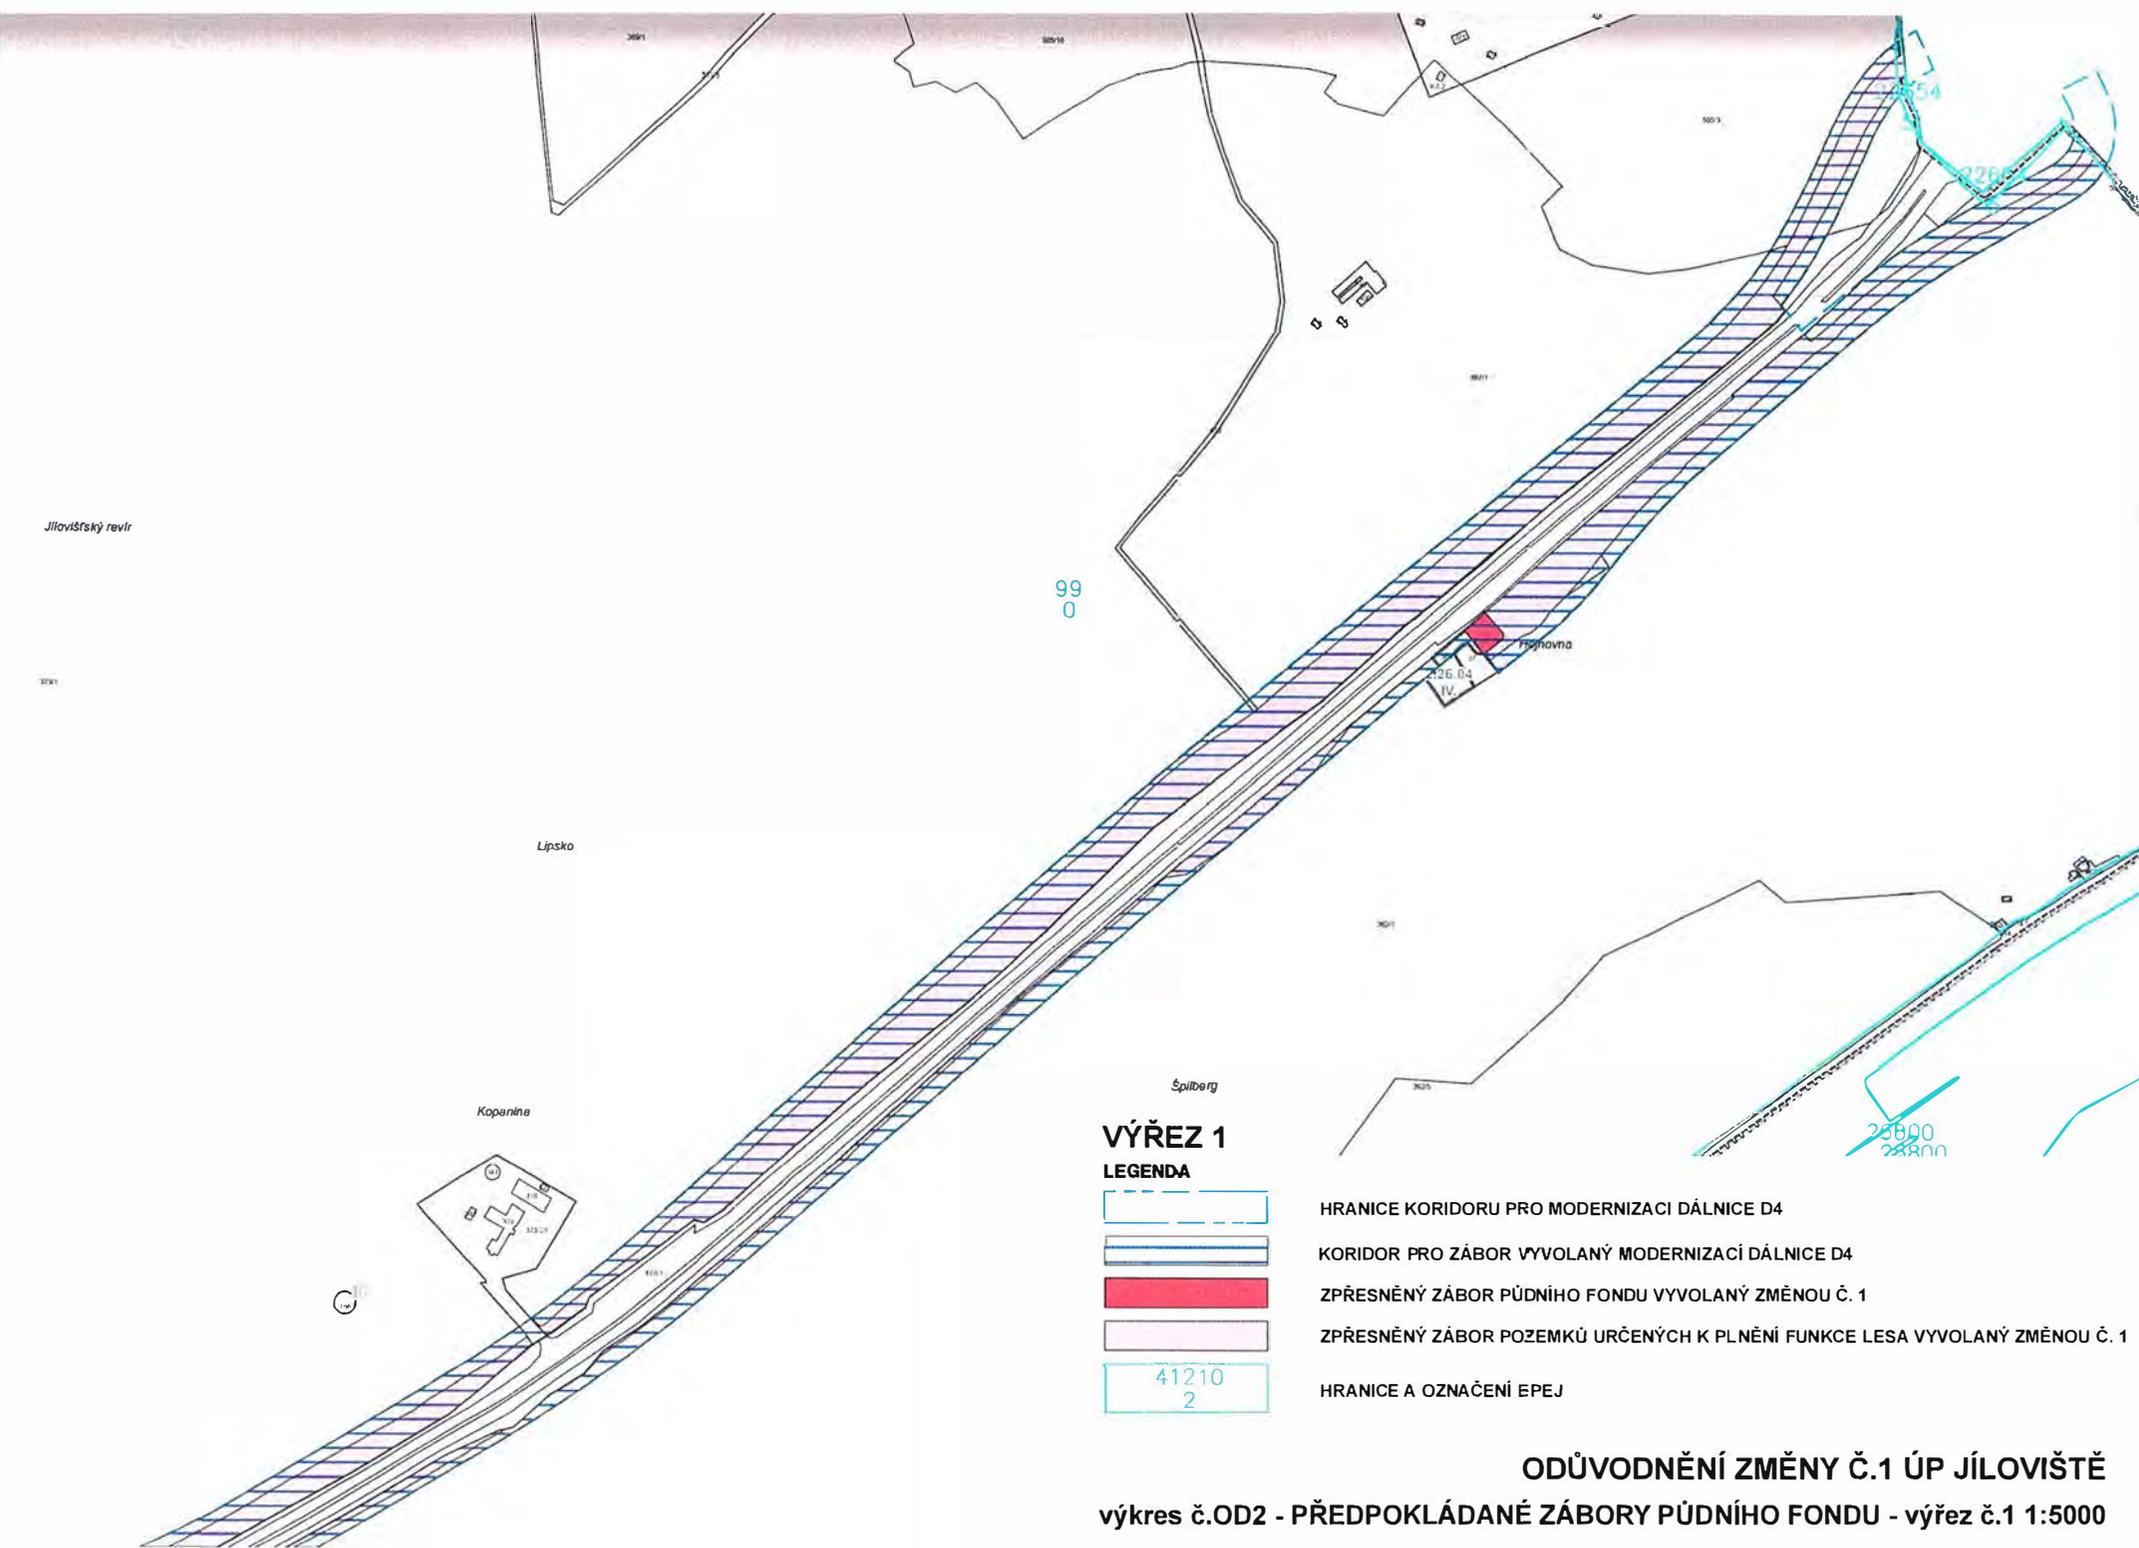


99
0

126.04
IV.

25800
24800


VÝŘEZ 1
LEGENDA

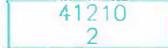-  HRANICE KORIDORU PRO MODERNIZACI DÁLNIČE D4
-  KORIDOR PRO ZÁBOR VYVOLANÝ MODERNIZACÍ DÁLNIČE D4
-  ZPŘESNĚNÝ ZÁBOR PŮDNÍHO FONDU VYVOLANÝ ZMĚNOU Č. 1
-  ZPŘESNĚNÝ ZÁBOR POZEMKŮ URČENÝCH K PLNĚNÍ FUNKCE LESA VYVOLANÝ ZMĚNOU Č. 1
-  HRANICE A OZNAČENÍ EPEJ

HRANICE KORIDORU PRO MODERNIZACI DÁLNIČE D4
 KORIDOR PRO ZÁBOR VYVOLANÝ MODERNIZACÍ DÁLNIČE D4
 ZPŘESNĚNÝ ZÁBOR PŮDNÍHO FONDU VYVOLANÝ ZMĚNOU Č. 1
 ZPŘESNĚNÝ ZÁBOR POZEMKŮ URČENÝCH K PLNĚNÍ FUNKCE LESA VYVOLANÝ ZMĚNOU Č. 1
 HRANICE A OZNAČENÍ EPEJ

ODŮVODNĚNÍ ZMĚNY Č.1 ÚP JÍLOVIŠTĚ

výkres č.O2 - PŘEDPOKLÁDANÉ ZÁBORY PŮDNÍHO FONDU - výřez č.1 1:5000

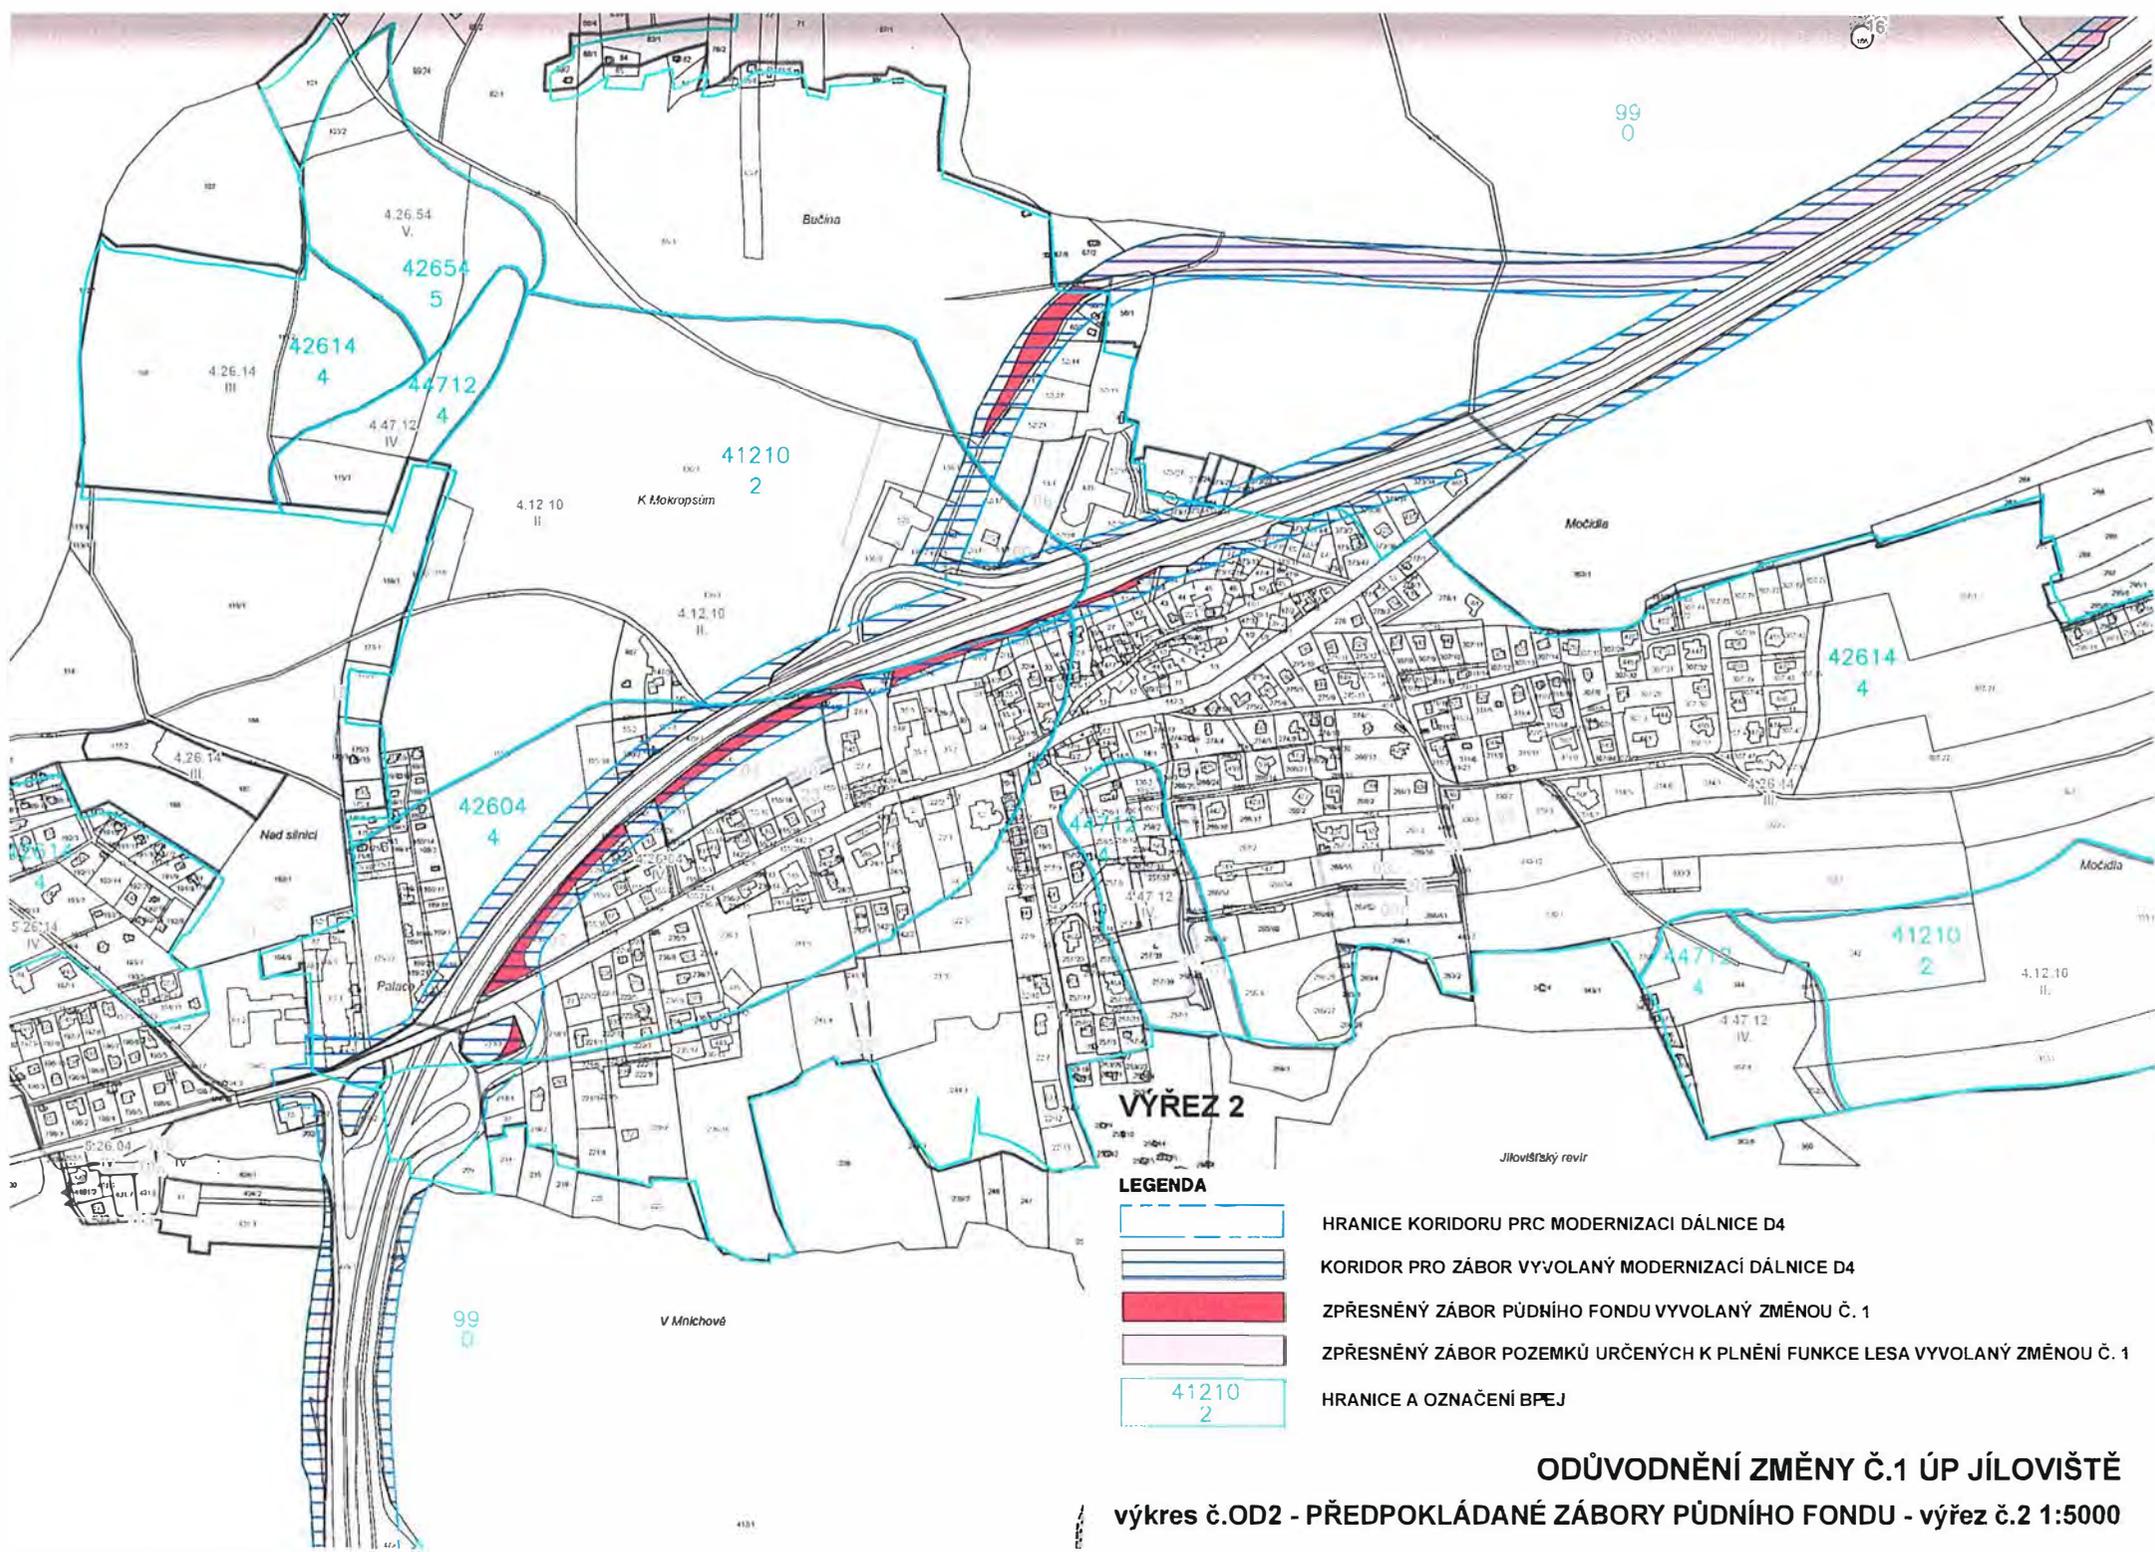


VÝŘEZ 2

LEGENDA

- HRANICE KORIDORU PRC MODERNIZACI DÁLNIČE D4
- KORIDOR PRO ZÁBOR VYVOLANÝ MODERNIZACÍ DÁLNIČE D4
- ZPŘESNĚNÝ ZÁBOR PŮDNÍHO FONDU VYVOLANÝ ZMĚNOU Č. 1
- ZPŘESNĚNÝ ZÁBOR POZEMKŮ URČENÝCH K PLNĚNÍ FUNKCE LESA VYVOLANÝ ZMĚNOU Č. 1
- HRANICE A OZNAČENÍ BPEJ

ODŮVODNĚNÍ ZMĚNY Č.1 ÚP JÍLOVIŠTĚ

výkres č.OĐ2 - PŘEDPOKLÁDANÉ ZÁBORY PŮDNÍHO FONDU - výřez č.2 1:5000

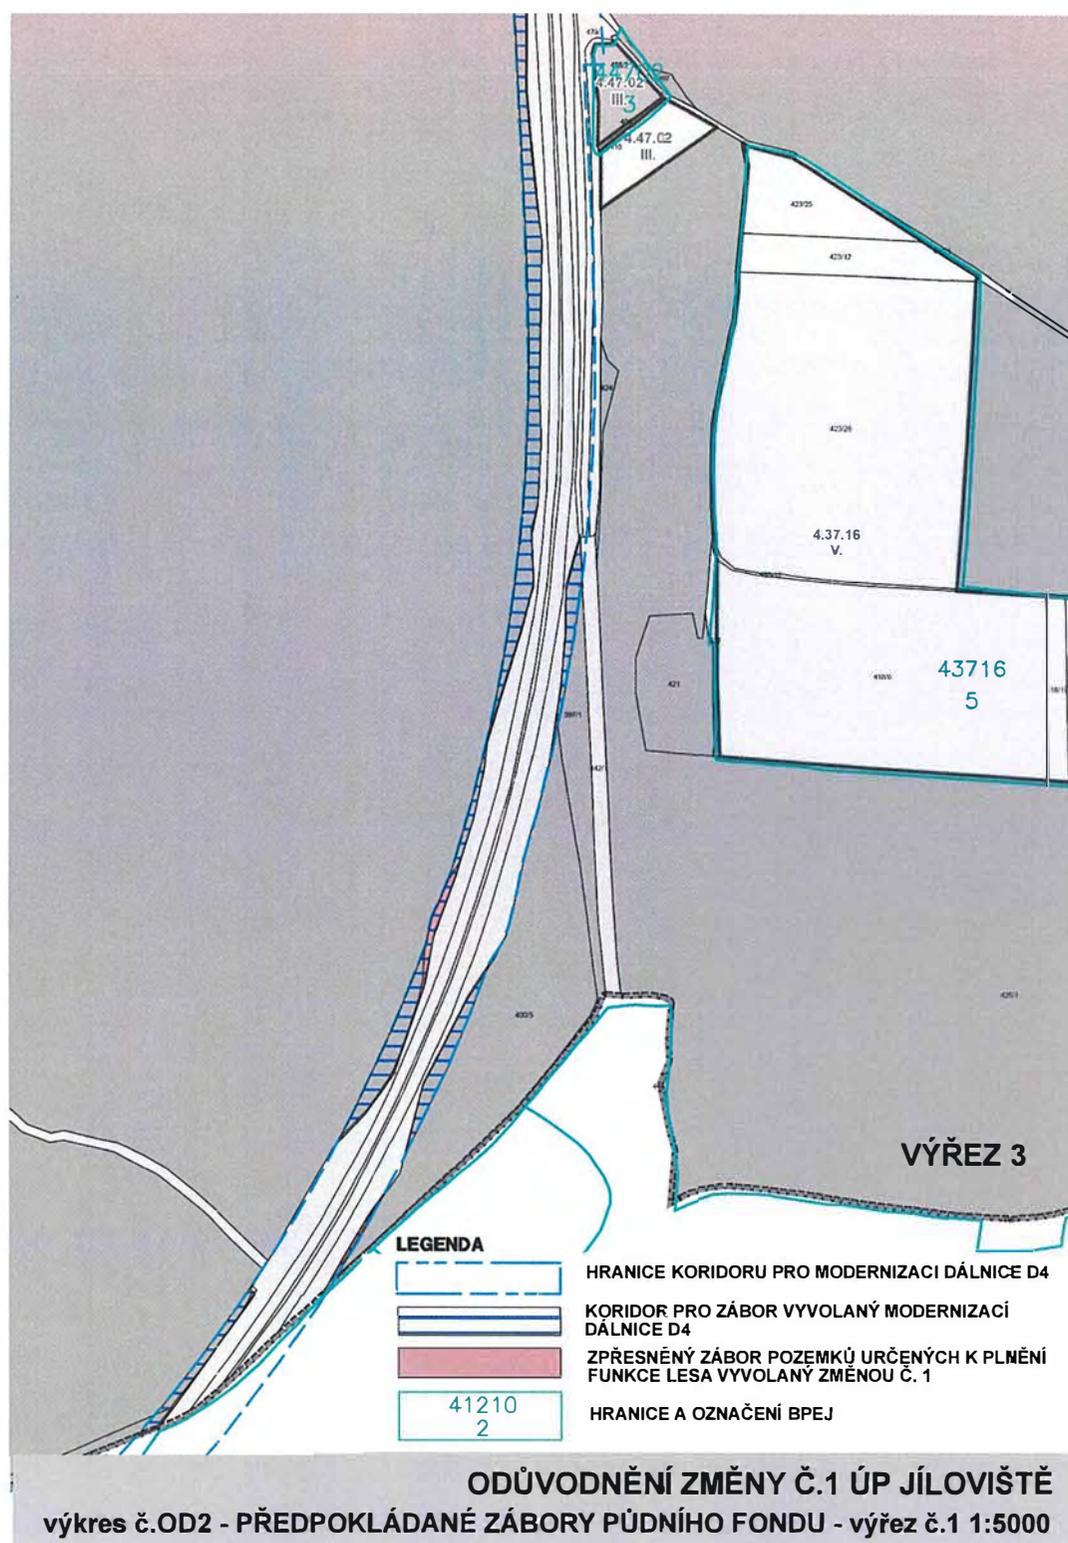

ODŮVODNĚNÍ ZMĚNY Č.1 ÚP JÍLOVIŠTĚ


výkres č.OD2 - PŘEDPOKLÁDANÉ ZÁBORY PŮDNÍHO FONDU - výřez č.1 1:5000

ZBRASLAV - JÍLOVIŠTĚ

závod o pohár Elišky Junkové

4. - 5. 9. 2021

„START“

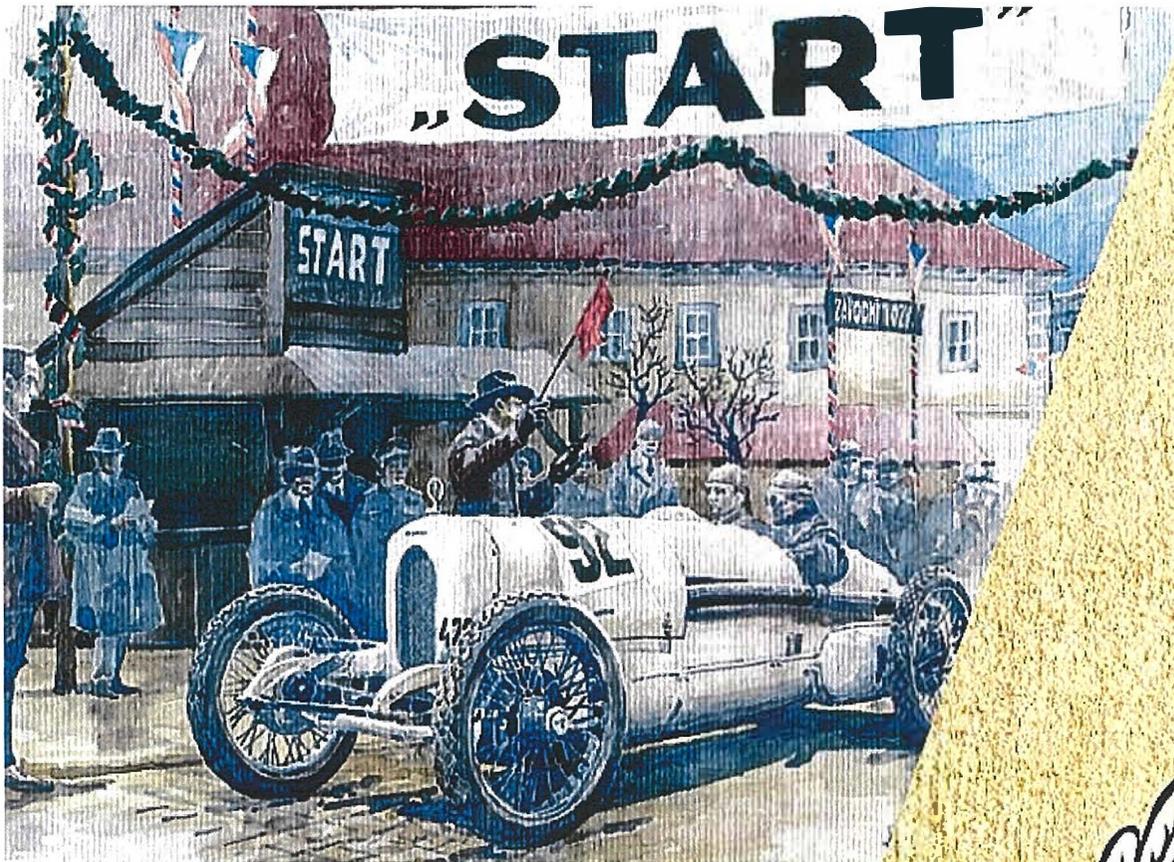

25. 9. 2021



JÍLOVIŠŤSKÉ POSVÍCENÍ



www.zbraslav-jiloviste.cz
www.vccpraha.cz

Posvícenecká zábava
Bohatý doprovodný program

Těšíme se
na Vás!





