



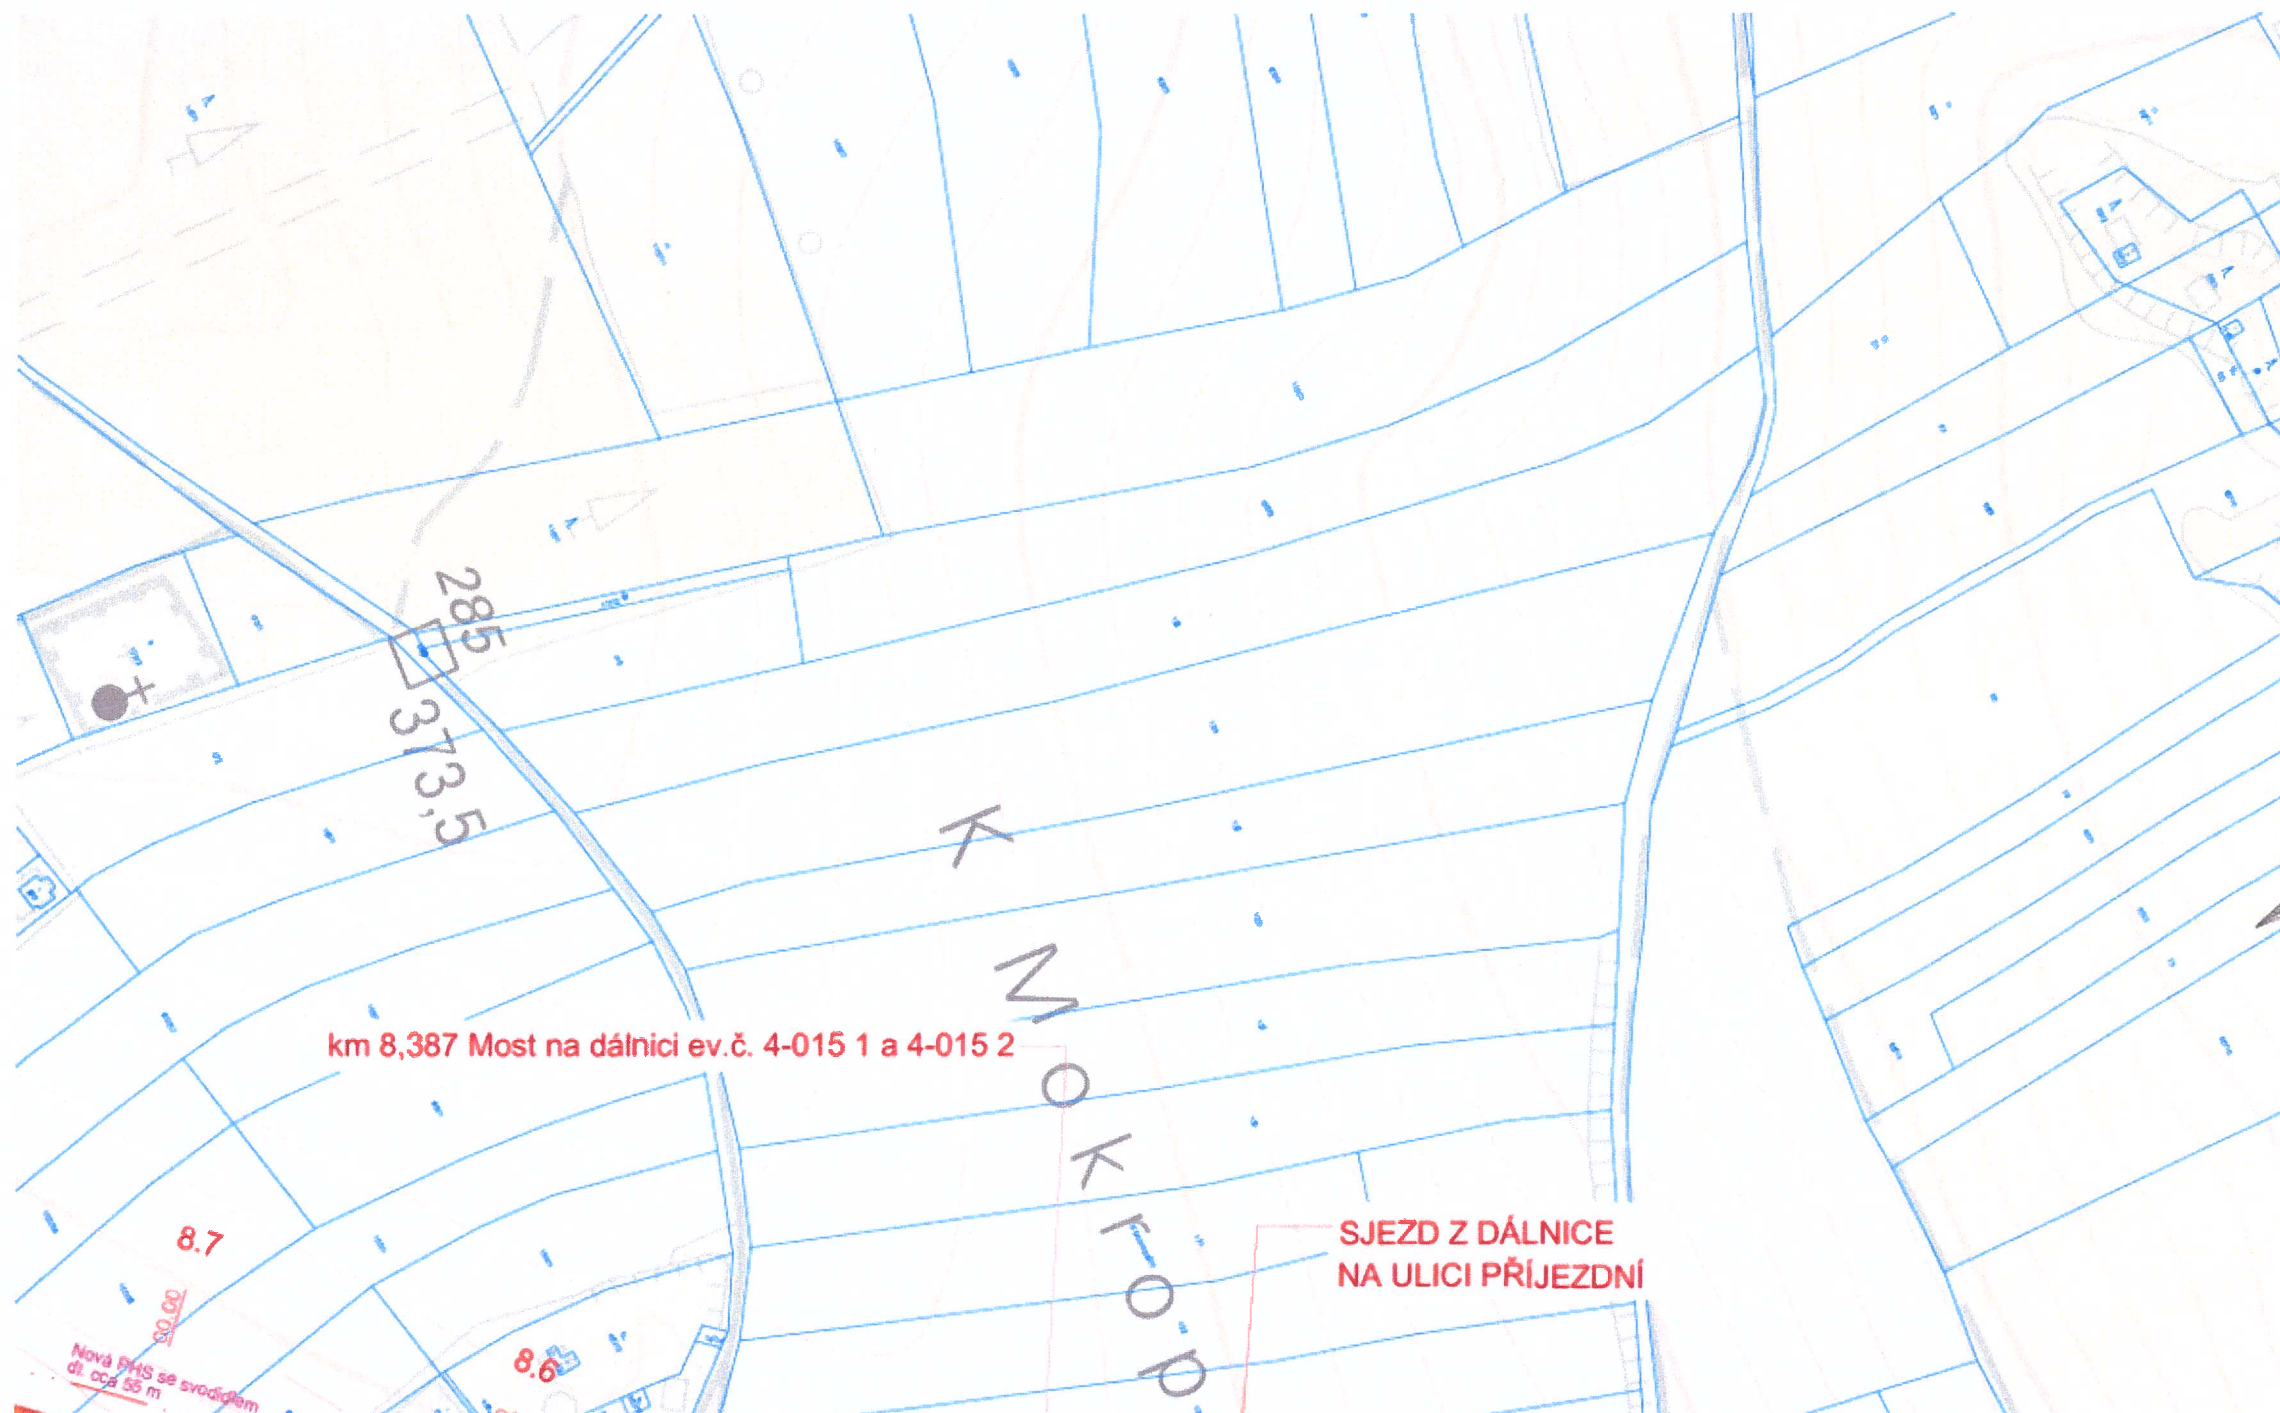


LEGENDA:

- | | |
|--|----------------------------------|
| | Vozovka |
| | Plocha pro chodce |
| | Vjezd |
| | Střední dělicí pás |
| | Zeleň/násyp |
| | Výkop |
| | Osa komunikace |
| | Koridor pro modernizaci D4 do ÚP |
| | Související stavba |
| | Zed' |
| | PHS |
| | Vodorovné dopravní značení |
| | Hranice katastrálního území |
| | Hranice parcel a budov KN |

Klad listů:

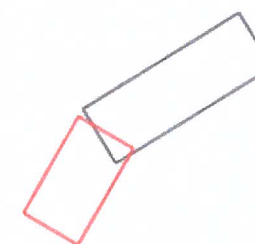

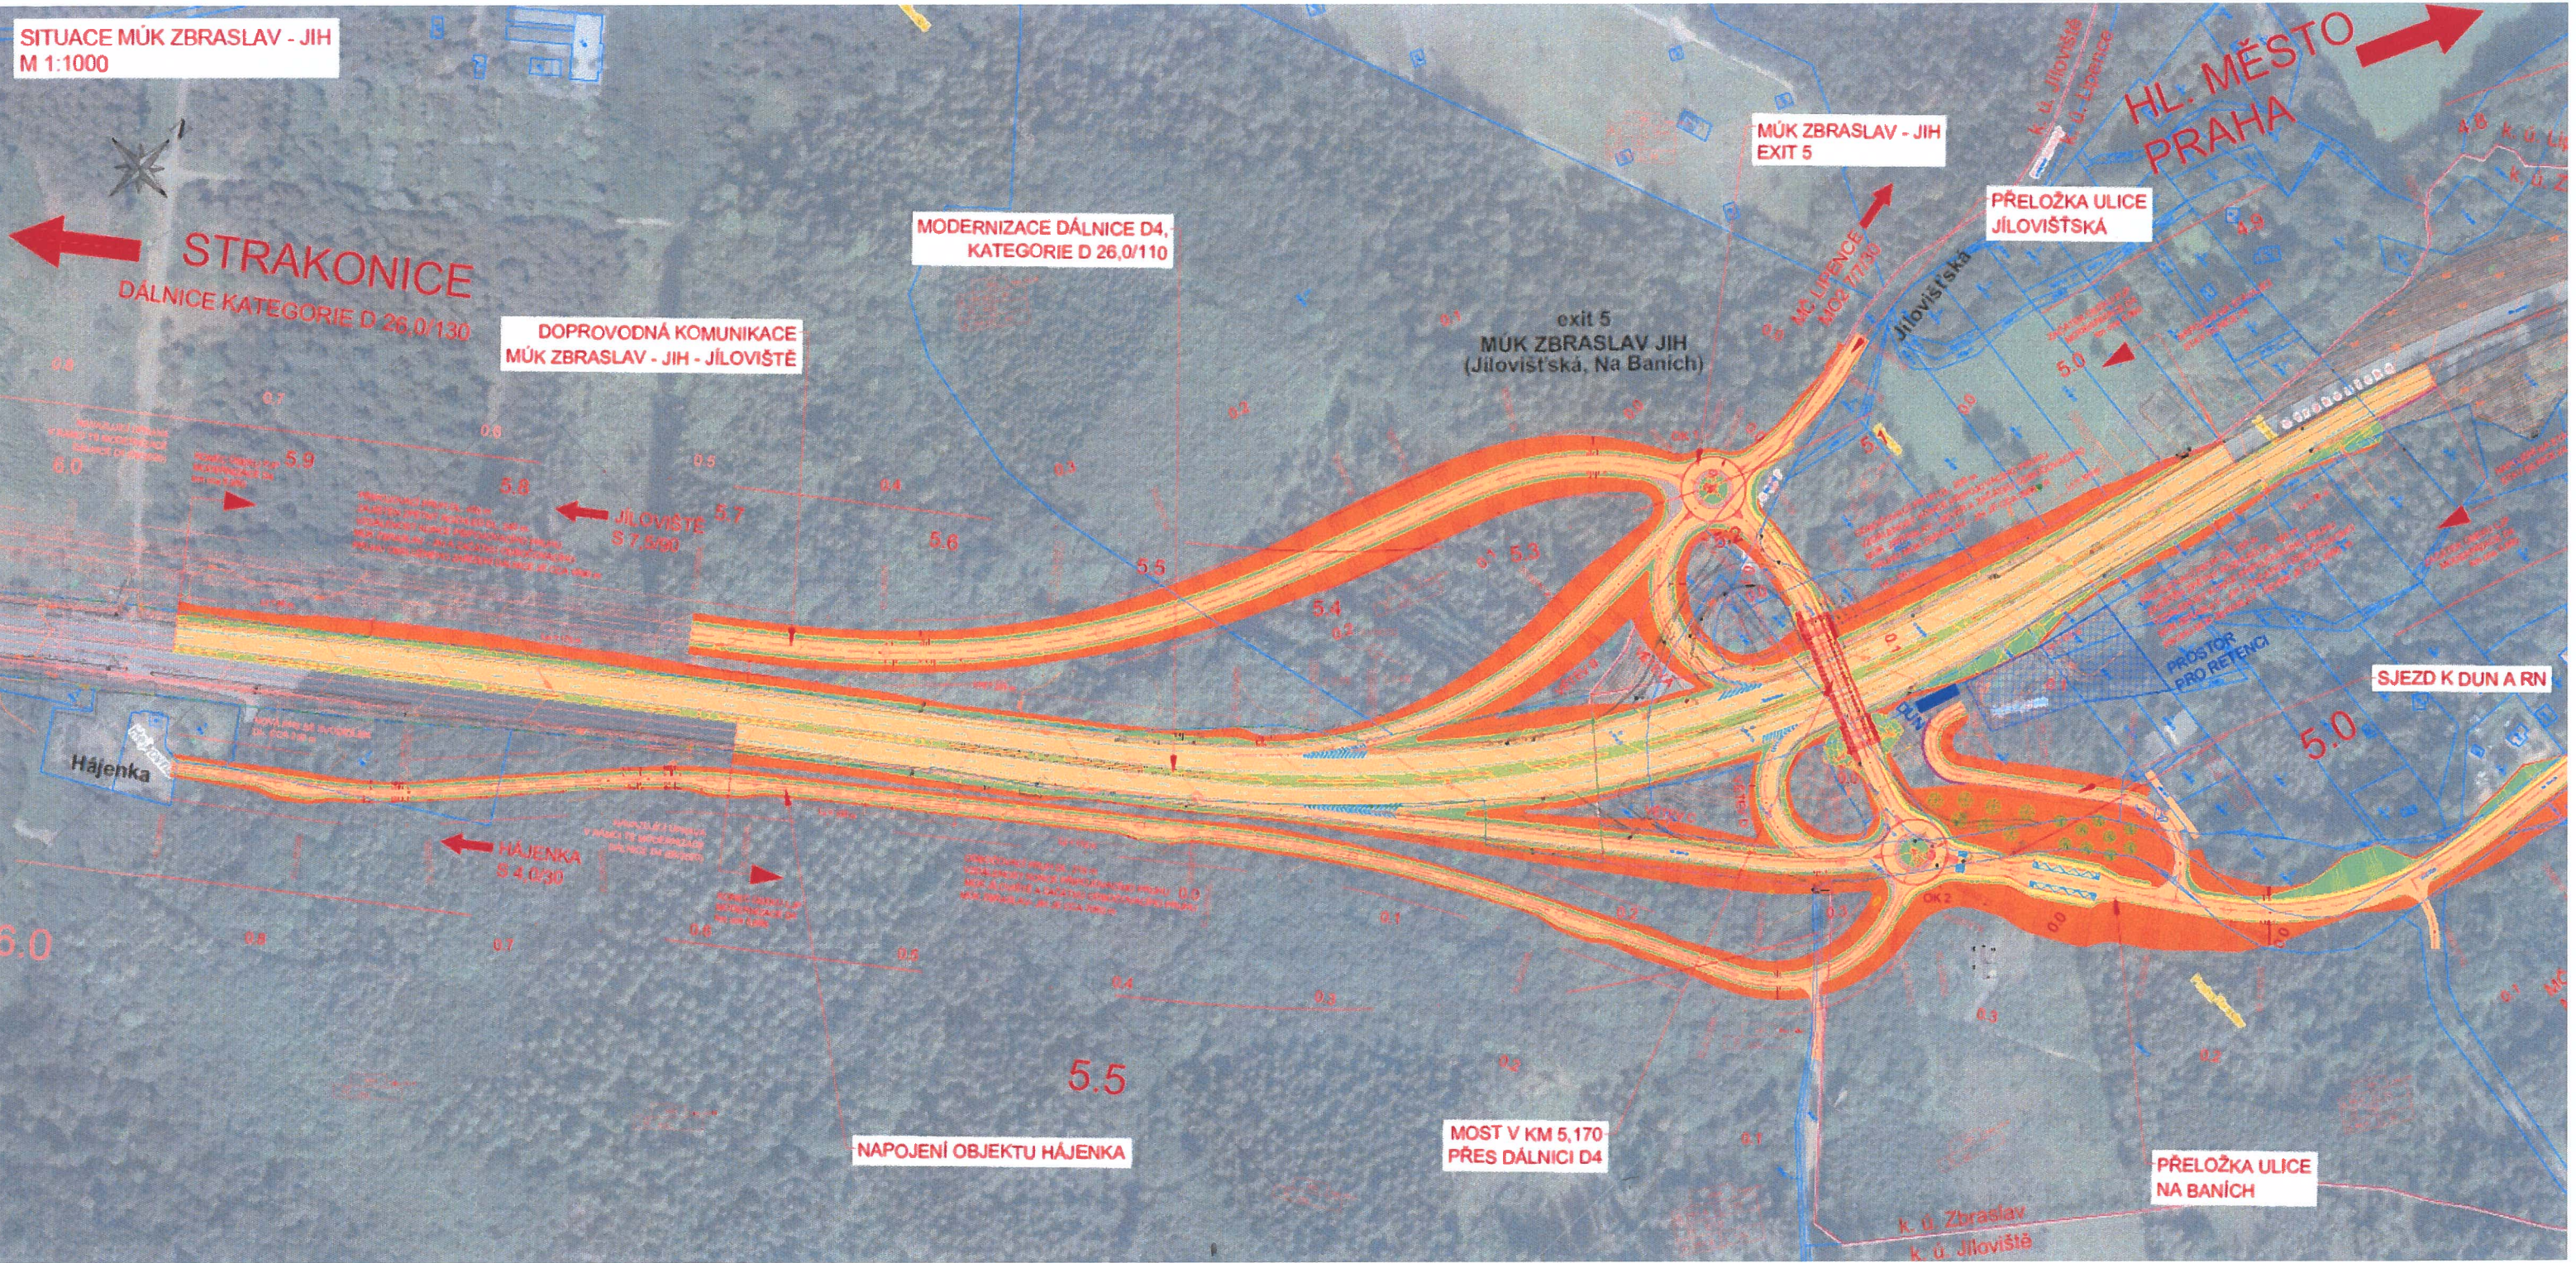

SITUACE MŮK ZBRASLAV - JIH
M 1:1000

STRAKONICE
DÁLNIČE KATEGORIE D 26,0/130

DOPROVODNÁ KOMUNIKACE
MŮK ZBRASLAV - JIH - JÍLOVIŠTĚ

MODERNIZACE DÁLNIČE D4,
KATEGORIE D 26,0/110

MŮK ZBRASLAV - JIH
EXIT 5

PŘELOŽKA ULICE
JÍLOVIŠŤSKÁ

HL. MĚSTO
PRAHA

exit 5
MŮK ZBRASLAV JIH
(Jílovišťská, Na Baních)

JÍLOVIŠTĚ
S 7,8/90

Hájenka

HÁJENKA
S 4,0/30

SJEZD K DUN A RN

PŘELOŽKA ULICE
NA BANÍCH

NAPOJENÍ OBJEKTU HÁJENKA

MOST V KM 5,170
PŘES DÁLNICI D4

k. ú. Zbraslav
k. ú. Jíloviště

