


OBEC V ČERVENCI A SRPNU:

- **VYBRALI JSME DODAVATELE PROJEKTU NA ZŘÍZENÍ VEŘEJNÉHO PROSTRANSTVÍ**
- **PROBĚHLA TRADIČNÍ AKCE DOŽÍNKY, ZA PODPORY OBCE JÍLOVIŠTĚ**
- **ZAHÁJENÍ STAVBY ŠATEN A SPRCH PRO VEŘEJNÉ SPORTOVIŠTĚ**
- **REALIZACE STAVBY FOTOVOLTAIKA A BATERKY V MŠ**
- **PROBĚHLO TŘETÍ PROMÍTÁNÍ LETNÍHO KINA NA FOTBALOVÉM HŘIŠTI**
- **SCHVÁLILI JSME PODÁNÍ ŽÁDOSTI O DOTACI NA:**
 - **SOCIÁLNÍ ZÁZEMÍ VEŘEJNÉHO SPORTOVIŠTĚ**
 - **VYBAVENÍ SBORU SDH TERMOKAMERAMI a DÝCHACÍMI PŘÍSTROJI**
- **OBDRŽENÉ DOTACE:**
 - **DOVYBAVENÍ SDH VĚCNÝMI POŽÁRNÍMI PROSTŘEDKY**
- **SCHVÁLENÍ SMLOUVY O SMLouvĚ BUDOUCÍ KUPNÍ, TÝKAJÍCÍ SE ODKUPU POZEMKŮ KOMUNIKACE U CIHELNY**
- **SCHVÁLENÍ SMLOUVY O SMLouvĚ BUDOUCÍ MEZI OBCÍ JÍLOVIŠTĚ A ČEZ DISTRIBUCE**
- **PODALI JSME ŽÁDOST O ODKUP PARCELY POD POSILOVACÍ STANICÍ PITNÉ VODY NA HÁJENSKU, NACHÁZEJÍCÍ SE NA POZEMCÍCH CELNÍ SPRÁVY**

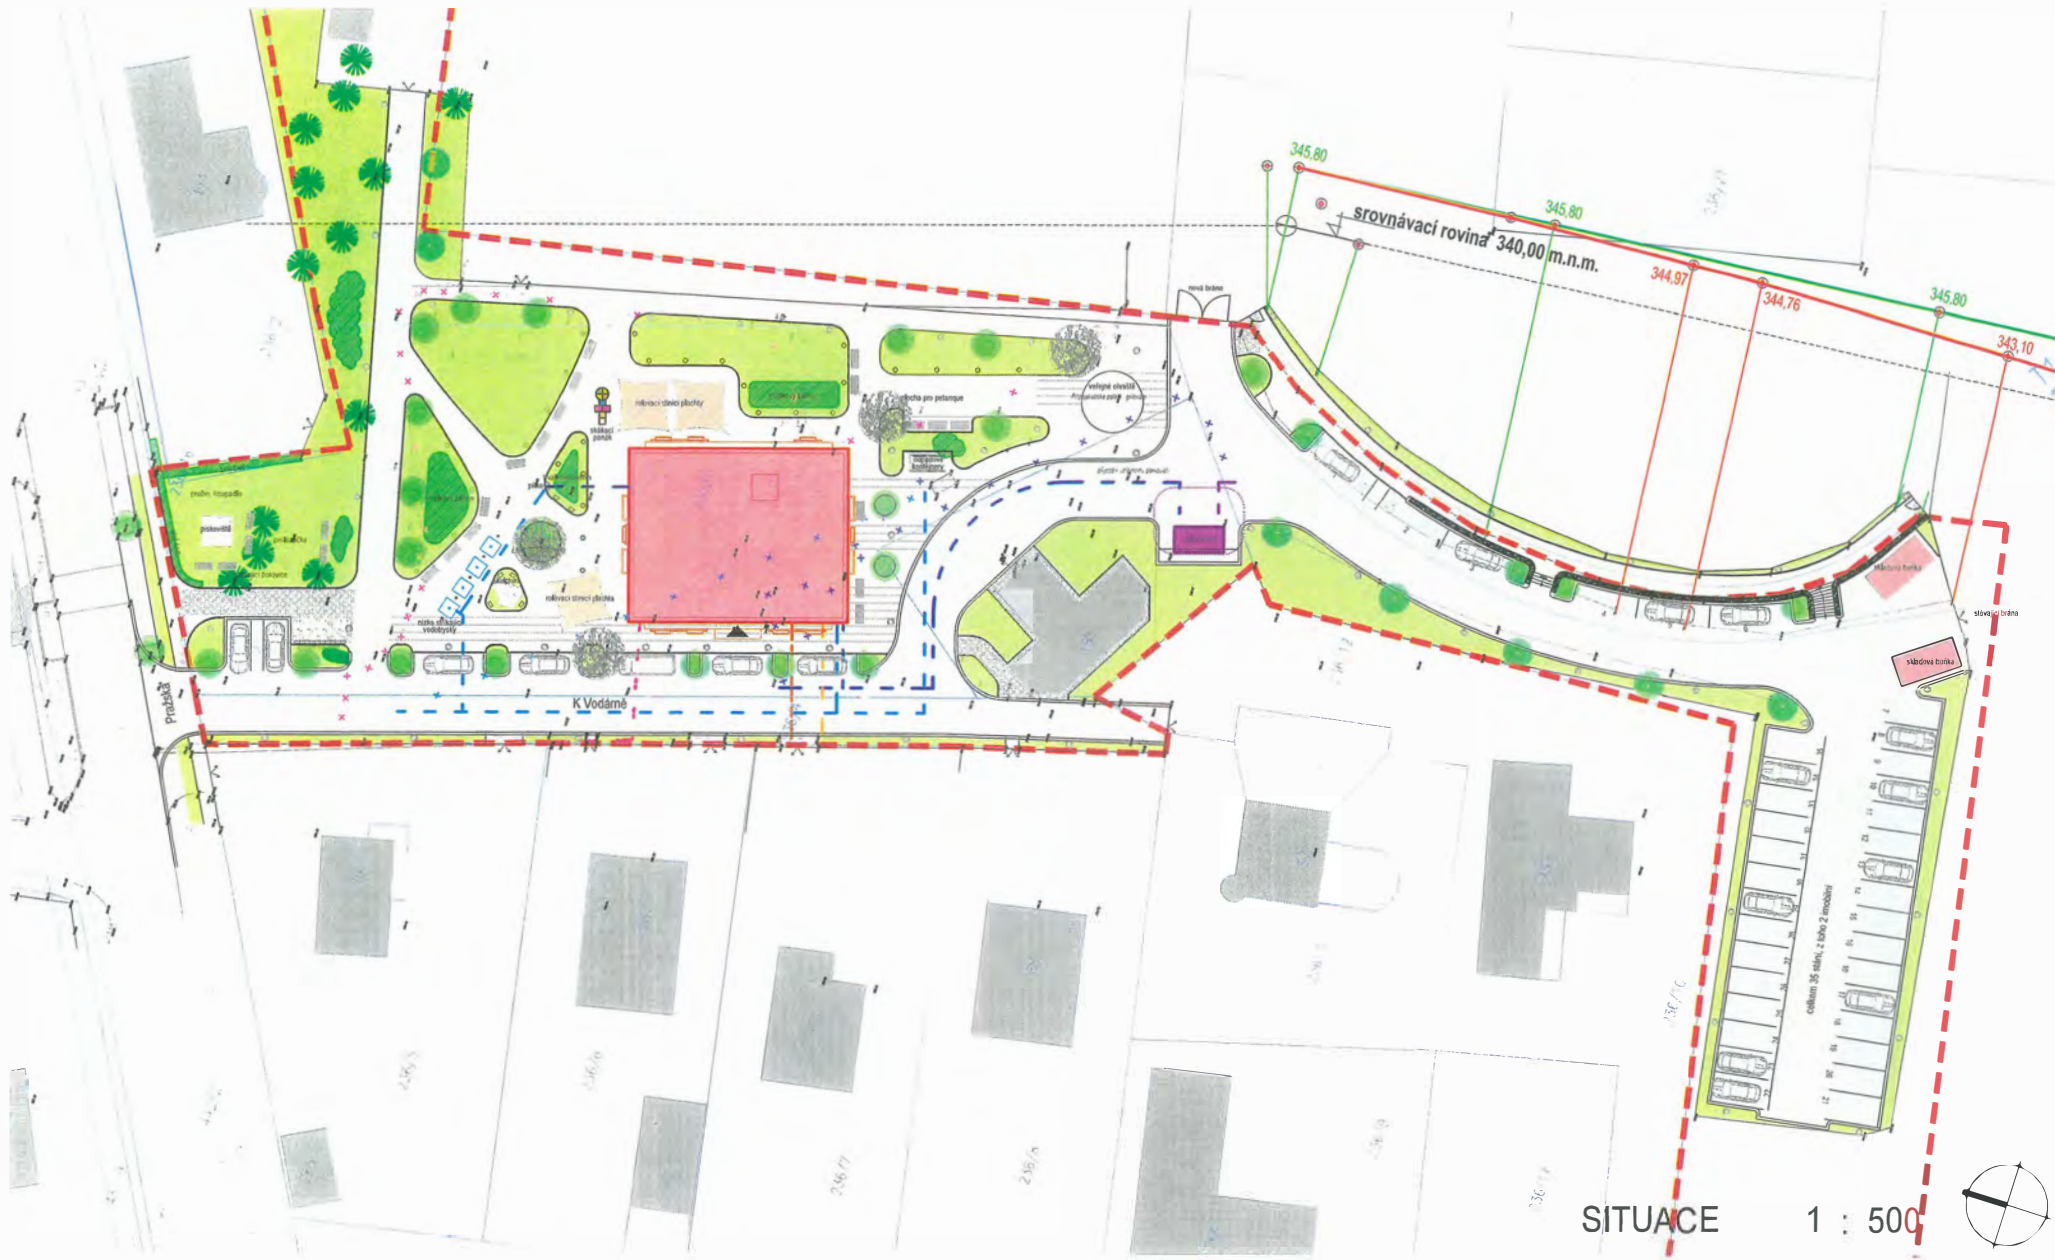

SITUACE 1 : 500



objednatel
OBEC JÍLOVIŠTĚ
 Pražská 81, 252 02 Jíloviště



ARCHITEKTONICKÁ STUDIE

08/2024

zpracovatel



C03b









**Veřejnoprávní smlouva o poskytnutí dotace podle Programu 2024
pro poskytování dotací z rozpočtu Středočeského kraje
ze Středočeského Fondu podpory dobrovolných hasičů a složek IZS
v rámci Tematického zadání Podpora akceschopnosti jednotek SDH obcí
Oblast podpory Vybavení jednotek SDH obcí věcnými prostředky požární
techniky – spoluúčast**

Smluvní strany

Středočeský kraj

se sídlem Zborovská 81/11, PSČ 150 21, Praha 5,

zastoupený Mgr. Petrou Peckovou, hejtmankou Středočeského kraje

IČ: 70891095 DIČ: CZ70891095

bankovní spojení: PPF banka a.s., č. ú.: 4440009090/6000

(dále jen „Poskytovatel“)

a

Obec Jíloviště

se sídlem Pražská 81 81, PSČ 25202, Jíloviště

zastoupený/á/é **Vladimír Dlouhý, starosta**

IČ: 00241334

bankovní spojení: Česká spořitelna Praha 5, č. ú.: 4309731379/0800

(dále jen „Příjemce“)

**uzavírají podle § 10a a následujících zákona č. 250/2000 Sb., o rozpočtových pravidlech územních
rozpočtů, ve znění pozdějších předpisů (dále jen „z. č. 250/2000 Sb.“) tuto smlouvu:**

Článek 1

ZÁKLADNÍ USTANOVENÍ

1. Smluvní strany se zavazují dodržovat povinnosti a postupy podle z. č. 250/2000 Sb. a zákona č. 320/2001 Sb., o finanční kontrole ve veřejné správě a o změně některých zákonů (zákon o finanční kontrole), ve znění pozdějších předpisů (dále jen „z. č. 320/2001 Sb.“).
2. Dotace poskytovaná dle této smlouvy Poskytovatelem Příjemci je dle z. č. 320/2001 Sb. veřejnou finanční podporou.

Výpis z usnesení ze zasedání zastupitelstva obce Jíloviště č. 16/2024 ze dne 14.8.2024

Usnesení č. 2b/16/2024

Zastupitelstvo obce Jíloviště schvaluje podání dotace z programu - Rozvoj místních sportovišť a zázemí – Kabina 2021 – 2025 a s realizací akce - Vestavba sociálního zázemí veřejného sportoviště do bývalé úpravny vody Jíloviště a kanalizační přípojka pro objekt na par. č. 185 Jíloviště a souhlasí se spolufinancováním realizace akce z rozpočtu obce ve výši 20 % celkových způsobilých nákladů a všech nezpůsobilých nákladů

Návrh usnesení č. 2b/16/2024 byl schválen 6 hlasy.

Starosta obce Jíloviště

Ing.
Vladimír
Dlouhý

Digitálně
podepsal Ing.
Vladimír Dlouhý
Datum:
2024.08.15
09:24:24 +02'00'