


# OBJÍZDNÁ TRASA

SITUACE 1:2000

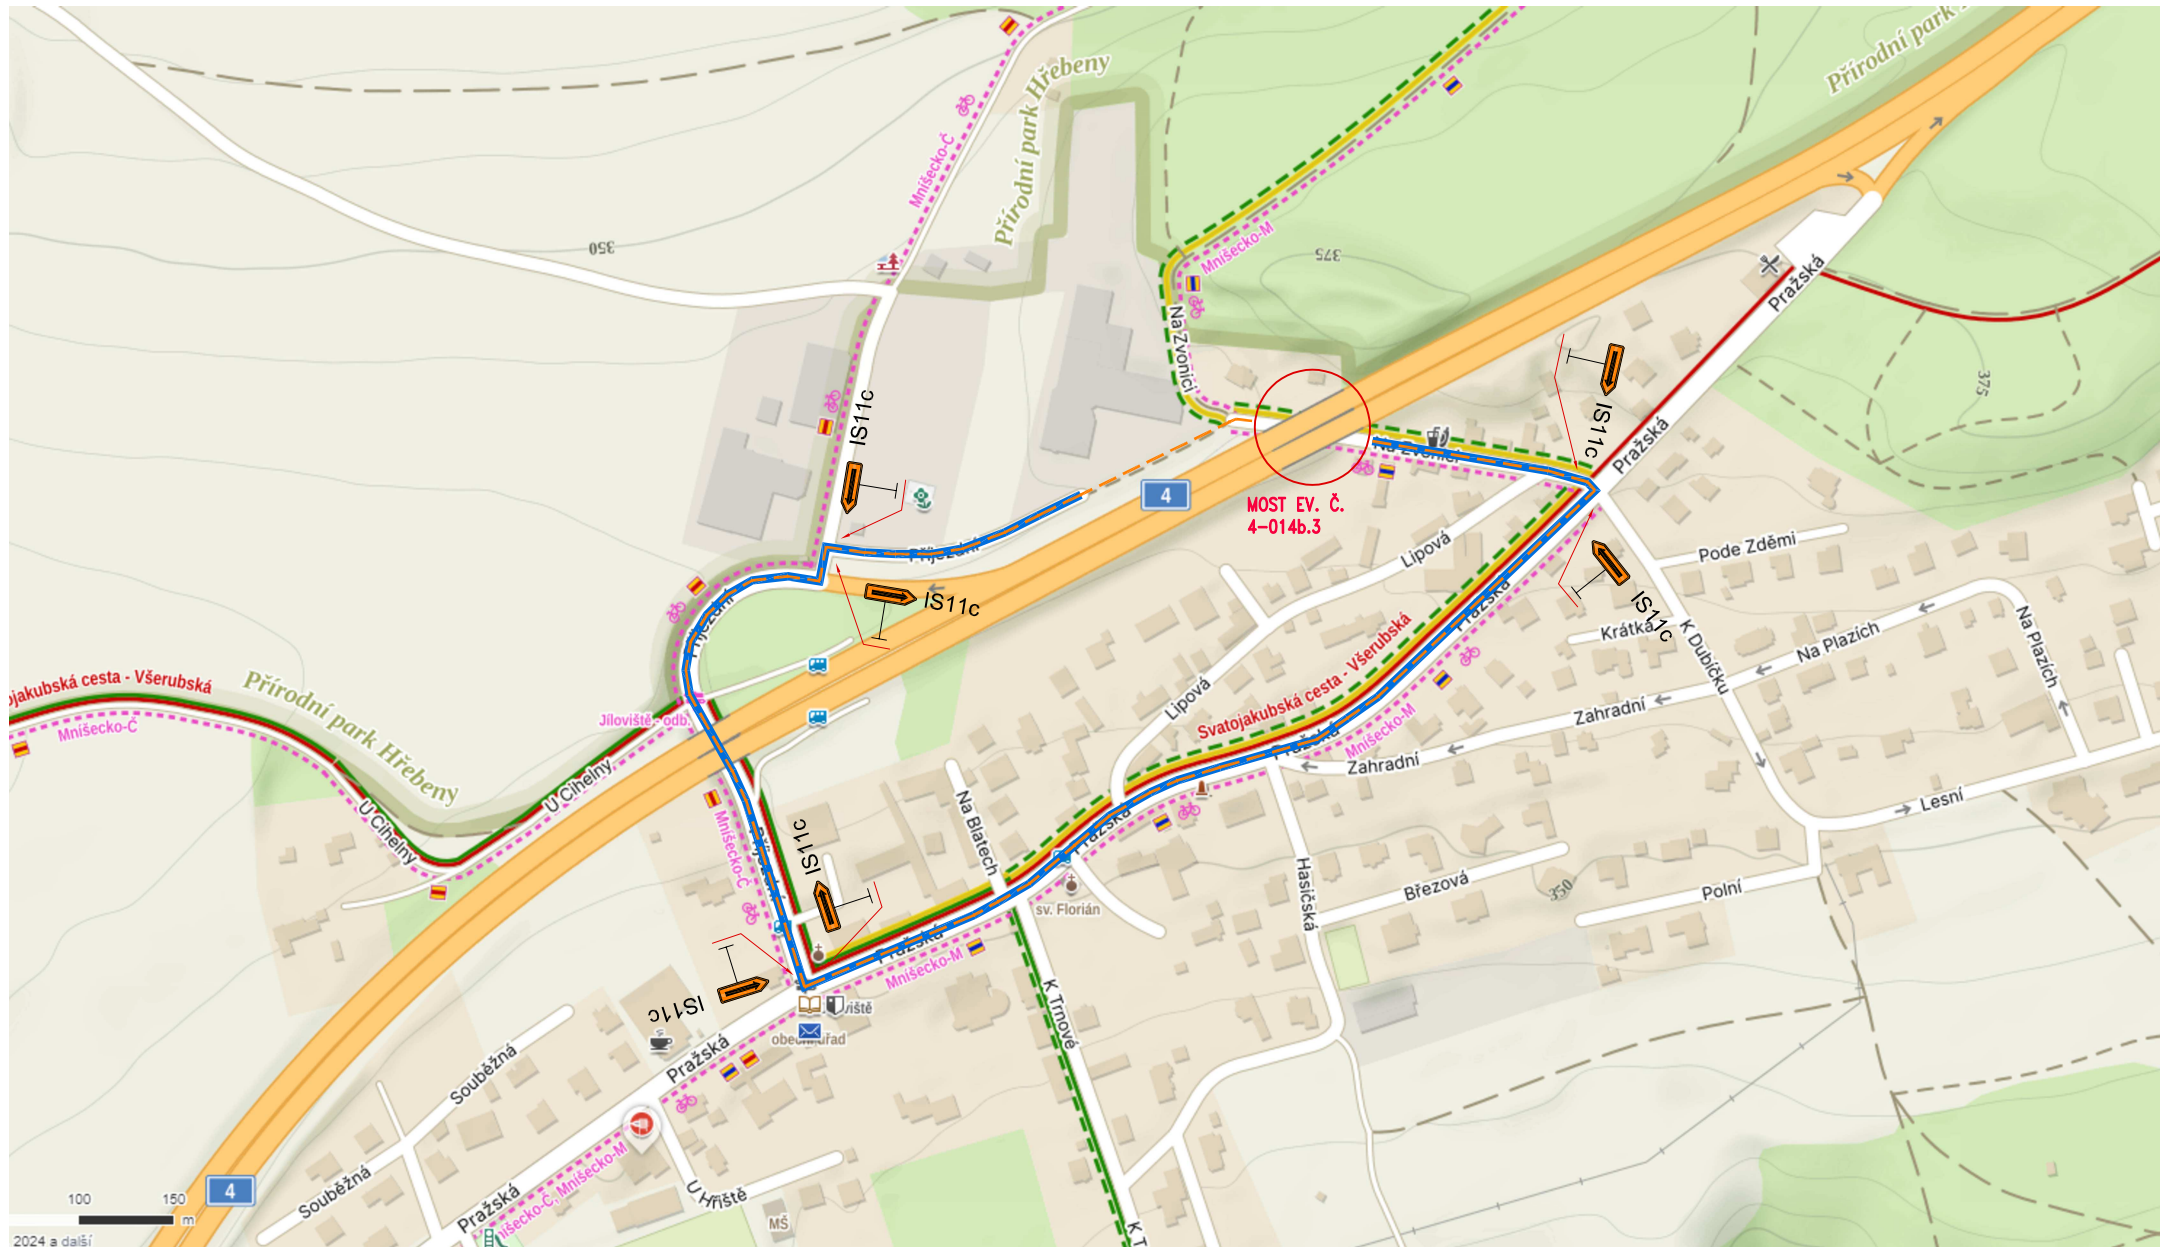

### LEGENDA:


- OBJÍZDNÁ TRASA – AUTOMOBIL (PO CELOU DOBU PODEPŘENÍ)
- - - OBJÍZDNÁ A OBCHOZÍ TRASA – CYKLISTÉ A PĚŠÍ (MONTÁŽ/DEMONTÁŽ)

### POZNÁMKY:





- PŘED I ZA PODEPŘEDEM BUDE PŘÍČNĚ NA VOZOVCE UMÍSTĚNO NÍZKÉ BETONOVÉ SVODIDLO ZABRAŇUJÍCÍ VJEZDU MOTOROVÝCH VOZIDEL POD MOST.
- PO DOBU PODEPŘENÍ MOSTU BUDE POVOLEN VJEZD/PRŮCHOD POUZE PĚŠÍM A CYKLISTŮM.
- PO CELOU DOBU PODEPŘENÍ MOSTU BUDE PROVOZ POD MOSTEM ZCELA VYLOUČEN.

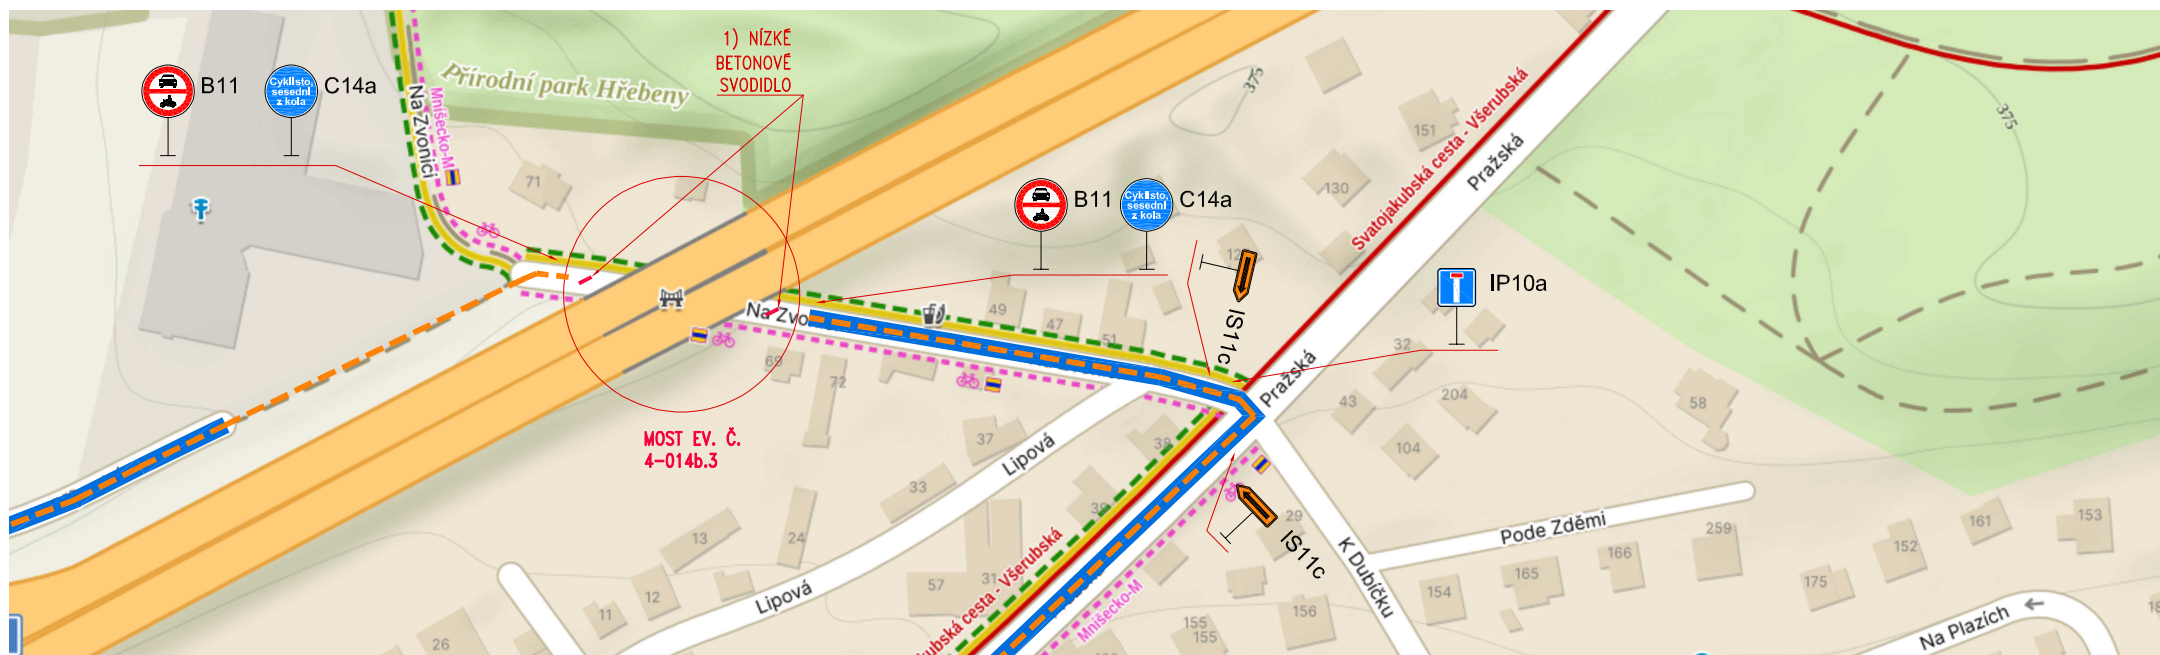ZMENŠENO NA 50 %


SITUACE 1:1000



Investor:	 <b>ŘEDITELSTVÍ SILNIC A DÁLNIC</b>	ŘEDITELSTVÍ SILNIC A DÁLNIC ČR Na Pankráci 546/56, 140 00 Praha 4
-----------	--	--

Zhotovitel:	<b>Společnost RD-Dg-22-PXPGPCVUTAF</b>	
Zástupce společnosti:	Pontex, spol. s r. o. Bezová 1658/1, 147 00 Praha 4	
Společníci:	PRAGOPROJEKT, a.s. K Ryšánci 1668/16, 147 54 Praha 4	
	České vysoké učení technické v Praze Jugoslávských partyzánů 1580/3, 160 00 Praha 6	
	AFRY CZ s.r.o. Magistrů 1275/13, 140 00 Praha 4 – Michle	

Souřadnicový systém: S-JTSK  
Výškový systém: Bpv

Číslo zakázky:	23 096 21	HIP:	Ing. David DVORÁČEK 720951172, ddv@pontex.cz	
Schválil:	Ing. Petr SOUČEK 602214618, pso@pontex.cz	Zodp. projektant:	Ing. David DVORÁČEK 720951172, ddv@pontex.cz	
Tech. kontrola:	Ing. Martin HAVLÍK 602619782, mha@pontex.cz	Vypracoval:	Ing. Patrik PODŠKUBKA 601129595, ppo@pontex.cz	

Objednatel:	ŘEDITELSTVÍ SILNIC A DÁLNIC ČR	Kraj:	STŘEDOČESKÝ
Akce:	DIAGNOSTICKÝ PRŮZKUM A NÁVRH OPATŘENÍ MOSTŮ STAVEBNÍ STAV VI. SPRÁVA PRAHA	Datum:	05/2024
Objekt:	SO 201 – MOST EV. Č. 4-014b.3	Stupeň:	DP
Příloha:	OBJÍZDNÁ TRASA	Souprava:	Č. přílohy
			6