


# OBEC V ŘÍJNU

- **PROBÍHÁ DOKONČENÍ STAVBY SOCIÁLNÍHO ZÁZEMÍ A ŠATEN U VEŘEJNÉHO SPORTOVIŠTĚ**
- **POKRAČUJE PRÁCE NA PROJEKTU DOMOVA SENIORŮ A VEŘEJNÉHO PROSTRANSTVÍ**
- **PROBĚHL DRUHÝ ROČNÍK STRAŠIDELNÉ STEZKY PŘI PŘÍLEŽITOSTI HELLOWEENU**
- **PROBĚHLA BESEDA O HISTORII OSADY BUČINA S KULTURNÍM PROGRAMEM**
- **PŘIPRAVUJEME NÁVRH ROZPOČTU OBCE A MŠ NA ROK 2024**
- **VEŘEJNÉ SPORTOVIŠTĚ SE OTEVÍRÁ DO BŘEZNA PODLE POČASÍ**
- **SCHVÁLILI JSME ZÁMĚR CETIN NA VÝSTAVBU OPTICKÉ SÍTĚ**
- **SCHVÁLILI JSME ÚPRAVU STŘEDNĚDOBÉHO VÝHLEDU 24 -26**
- **SCHVÁLILI JSME SMLOUVU O BEZÚPLATNÉM PŘEVODU MAJETKU ČR PRO POTŘEBY HASIČŮ**
- **SCHVÁLILI JSME DODATEK SMLOUVY POŠTA PARTNER**



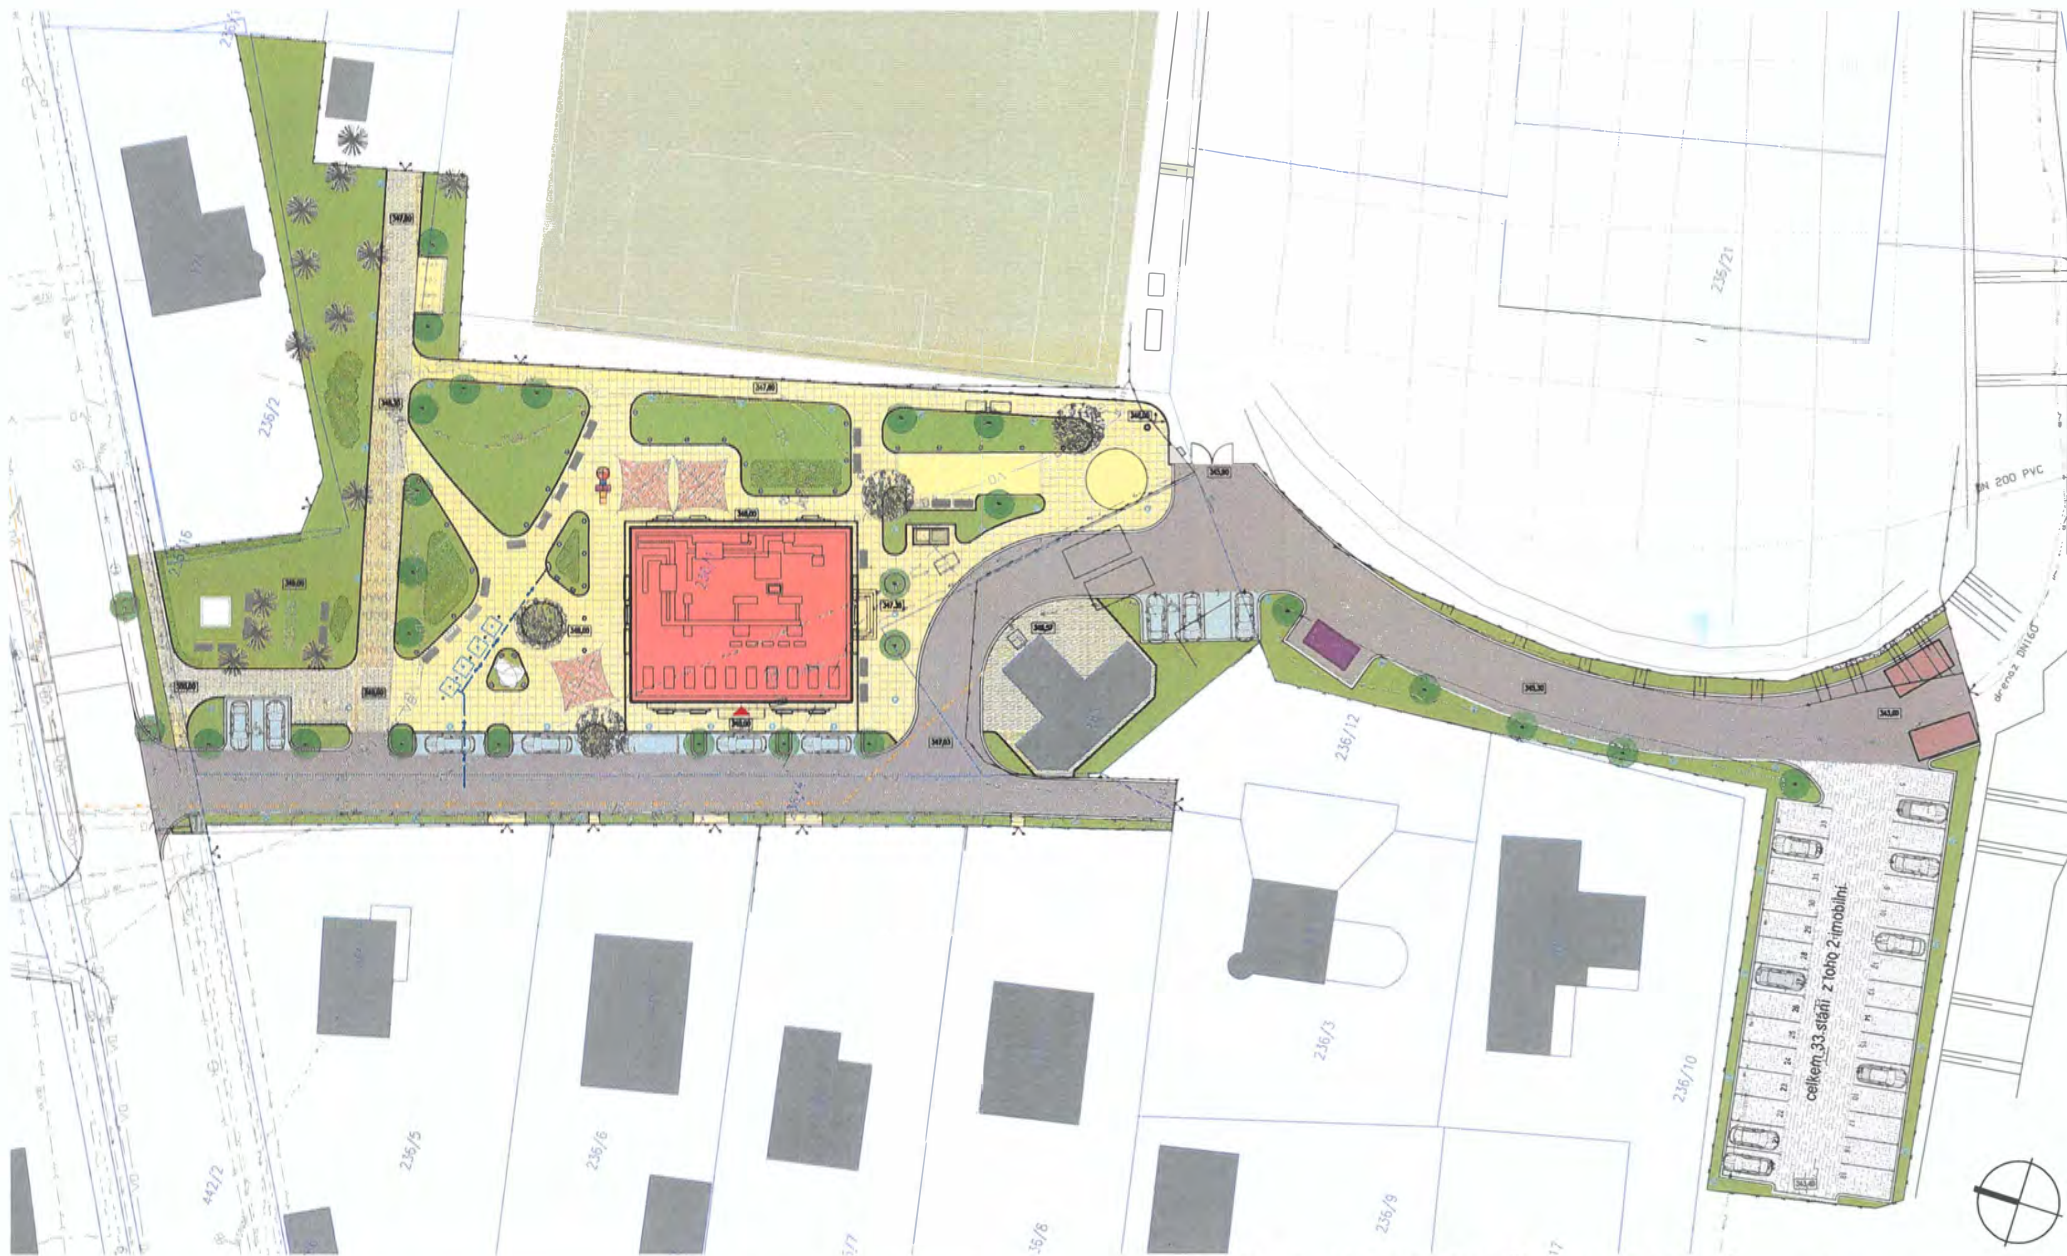

SITUACE - KOORDINAČNÍ - CELKOVÁ 1 : 500

objednatel  
**OBEC JÍLOVIŠTĚ**  
 Pražská 81, 252 02 Jíloviště



# NOVÉ NÁMĚSTÍ JÍLOVIŠTĚ

## ARCHITEKTONICKÁ STUDIE

09/2024

zpracovatel



03









# PŘEHLED AKTUÁLNĚ DOSTUPNÝCH RYCHLOSTÍ INTERNETOVÉHO PŘIPOJENÍ VE VAŠÍ OBCI

Dostupné rychlosti:

▶ 16 Mb/s ▶ 20 Mb/s ▶ 50 Mb/s ▶ 100 Mb/s ▶ 250 Mb/s ▶ 1 Gb/s ▶ 2 Gb/s





**SCHVÁLENÍ ÚPRAVY STŘEDNĚDOBÉHO ROZPOČTOVÉHO VÝHLEDU OBCE JÍLOVIŠTĚ NA ROK 2024 A  
SCHVÁLENÍ ÚPRAVY STŘEDNĚDOBÉHO ROZPOČTOVÉHO VÝHLEDU OBCE JÍLOVIŠTĚ NA ROKY 2025 - 2026**

Číslo ř.	Základní členění rozpočtu	2024	2025	2026
1	Daňové příjmy	17 637,00	20 000,00	21 000,00
2	Nedaňové příjmy	2 700,00	2 000,00	2 100,00
3	Kapitálové příjmy	10,00	10,00	10,00
4	Provozní dotace	160,00	120,00	120,00
5	Investiční dotace	0,00	0,00	0,00
<b>6</b>	<b>PŘÍJMY CELKEM</b>	<b>20 507,00</b>	<b>22 130,00</b>	<b>23 230,00</b>
7	Běžné výdaje	10 000,00	13 000,00	9 200,00
8	Kapitálové výdaje	6 000,00	24 000,00	7 000,00
10	Splátky dlouhodobých úvěrů (-)	0,00	0,00	0,00
<b>9</b>	<b>VÝDAJE CELKEM</b>	<b>16 000,00</b>	<b>37 000,00</b>	<b>16 200,00</b>

Úprava střednědobého rozpočtového výhledu obce Jíloviště na rok 2024

a návrh střednědobého rozpočtového výhledu obce Jíloviště na roky 2025 - 26

Schváleno na zasedání zastupitelstva 30.10.2024 pod č.j.: 2j/17/2024


V Jílovišti

Vyvěšeno:

01.11.2024

Sejmuto:

Vladimír Dlouhý - starosta Jíloviště

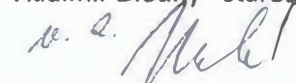

**OBEC JÍLOVIŠTĚ**  
Pražská 81  
252 02 Jíloviště

# Obchodní podmínky a ceník poskytování služeb České pošty, s.p. třetím osobám prostřednictvím zástupce

## Část I – Obchodní podmínky

### 1. Účel a předmět Smlouvy a Obchodních podmínek

- 1.1. Obchodní podmínky (dále též „Podmínky“) poskytování služeb České pošty s.p., třetím osobám prostřednictvím zástupce upravují vztah mezi a Českou poštou, s.p. (dále jen „ČP“), se sídlem Politických vězňů 909/4, 225 99, Praha 1, IČO: 47114983, zapsaná v obchodním rejstříku Městského soudu v Praze, oddíl A, vložka 7565 při realizaci Smlouvy o zajištění služeb pro Českou poštu, s.p. (dále jen „Smlouva“) s fyzickými nebo právnickými osobami, s nimiž ČP Smlouvu uzavřela (dále jen „Zástupce“) (společně též jako „Smluvní strany“).
- 1.2. Účelem Smlouvy je zajištění poskytování služeb ČP (dále jen „Ujednané služby“) třetím osobám prostřednictvím Zástupce v jeho provozovnách.
- 1.3. Předmětem Smlouvy je úprava práv a povinností smluvních stran souvisejících se zajištěním poskytování Ujednaných služeb Zástupcem ČP.

### 2. Předpoklady poskytování služeb, výpůjčka

- 2.1. Provozovna Partner musí být připojena do Datové sítě ČP – vnitropodnikového Intranetu a vybavena tímto povinným vybavením:
  - a) bezpečnostním trezorem (dále jen trezor), pomůckami a inventářem předaným Zástupci ze strany ČP;
  - b) výpočetní technikou vybavenou příslušným softwarem předanou Zástupci ze strany ČP;
  - c) tísňovým systémem stanoveným ČP.
- 2.2. Veškeré vybavení uvedené v odst. 2.1. poskytne ČP Zástupci na základě výpůjčky ve smyslu ustanovení § 2193 Občanského zákoníku, a to nejpozději ke dni nabytí účinnosti Smlouvy. Ukáže-li se, že poskytnuté vybavení nepostačuje k naplnění účelu, pro který bylo Zástupci poskytnuto, zajistí ČP jeho náhradu nebo doplnění. ČP zároveň zajistí instalaci tísňového systému a jeho připojení k dohledovému centru určenému ČP.
  - 2.2.1. O převzetí věcí dle odst. 2.1. písm. b) tohoto článku bude mezi Smluvními stranami sepsán písemný Předávací protokol, který bude stvrzen zástupci obou Smluvních stran v den instalace výpočetní techniky v provozovně Partner.
  - 2.2.2. O převzetí věcí dle odst. 2.1. písm. a) tohoto článku bude mezi Smluvními stranami sepsán písemný Předávací protokol, který bude stvrzen zástupci obou Smluvních stran v den instalace trezoru a předání pomůcek a inventáře v provozovně Partner.
  - 2.2.3. O připojení tísňového systému dle odst. 2.1. písm. c) tohoto článku k dohledovému centru bude sepsán připojovací protokol předložený ČP, který bude stvrzen zástupci obou Smluvních stran v den připojení. Informace o změnách kontaktních osob uvedených v připojovacím protokolu, je Zástupce povinen předávat ČP prostřednictvím formuláře pro hlášení změn na objektu, jehož vzor obdrží Zástupce po podpisu připojovacího protokolu.
- 2.3. V případě provozu Partner o nejvýše dvou přepážkách je Zástupce povinen věci, které jsou předmětem výpůjčky pojistit na částku minimálně 200.000,- Kč a dále je povinen se pojistit proti