OBEC V LEDNU:

- PROBĚHL AUDIT HOSPODAŘENÍ OBCE ZA ROK 2025 – BEZ ZÁVAD
- ZVEŘEJNILI JSME CENY SVOZU BIO ODPADU NA ROK 2026
- VEŘEJNÉ SPORTOVIŠTĚ BYLO OTEVŘENO I V LEDNU DLE PŘÍZNIVÉHO POČASÍ, TRÉNUJÍ I NAŠI FOTBALISTÉ
- PROBÍHÁ PRAVIDELNÁ ZIMNÍ ÚDRŽBA V OBCI
- BYLA PODEPSÁNA SMLOUVA MEZI KSUS S FIRMOU M-SILNICE NA DEMOLICI A VÝSTAVBU VŠENORSKÉHO MOSTU
- VAK BEROUN POKRAČUJE VE SPRÁVĚ A PROVOZOVÁNÍ VODOHOSPODÁŘSKÉ INFRASTRUKTURY OBCE
- PŘIPOJILI JSME SE K PROJEKTU MNÍŠECKA NA POPTÁVKOU DOPRAVU
- PŘIPRAVUJEME 10. JUBILEJNÍ OBECNÍ BÁL JÍLOVIŠTĚ

Středočeský kraj
Zborovská 11
150 21 Praha 5
IČO: 70891095
DIČ: CZ70891095

Statutární audit obce Jíloviště za rok 2025

Vážení,

sdělujeme Vám, že přezkum obce Jíloviště v roce 2025 včetně dílčího přezkoumání provede statutární auditor:

Ing. Jiří Giogas
Čechova 1051
544 01 Dvůr Králové nad Labem
oprávnění č. 1402

Moc děkuji.
Ing. Vladimír Dlouhý
Starosta obce

Ing. Vladimír Dlouhý

Digitálně podepsal Ing. Vladimír Dlouhý
Datum: 2025.06.30 11:57:08 +02'00'

AVE Pražské komunání služby a.s.

BIOODPADY - ceník 2026

Období: sezona svozu 14.3. - 7.12. (četnost svozu 1x za 14 dní)

Biologicky rozložitelný odpad - katalogové č. 200201

Popis	**Cena za sezonu Kč s DPH (21%) / 1 ks**	Kč bez DPH / 1 ks
Období svozu	od 14. března	
Cena - nádoba 120 l	**825 Kč**	681,82
Cena - nádoba 240 l	**1 068 Kč**	882,64

Nová stanoviště v průběhu roku:

Období svozu	*od 1. května*	
Cena - nádoba 120 l	***702 Kč***	*580,17*
Cena - nádoba 240 l	***908 Kč***	*750,41*
Období svozu	*od 1. června*	
Cena - nádoba 120 l	***604 Kč***	*499,17*
Cena - nádoba 240 l	***783 Kč***	*647,11*
Období svozu	*od 1. července*	
Cena - nádoba 120 l	***508 Kč***	*419,83*
Cena - nádoba 240 l	***658 Kč***	*543,80*
Období svozu	*od 1. srpna*	
Cena - nádoba 120 l	***411 Kč***	*339,67*
Cena - nádoba 240 l	***532 Kč***	*439,67*
Období svozu	*od 1. září*	
Cena - nádoba 120 l	***314 Kč***	*259,50*
Cena - nádoba 240 l	***407 Kč***	*336,36*
Období svozu	*od 1. října*	
Cena - nádoba 120 l	***218 Kč***	*180,17*
Cena - nádoba 240 l	***282 Kč***	*233,06*
Období svozu	*od 1. listopadu*	
Cena - nádoba 120 l	***121 Kč***	*100,00*
Cena - nádoba 240 l	***157 Kč***	*129,75*

PODÉLNÝ ŘEZ 1:150

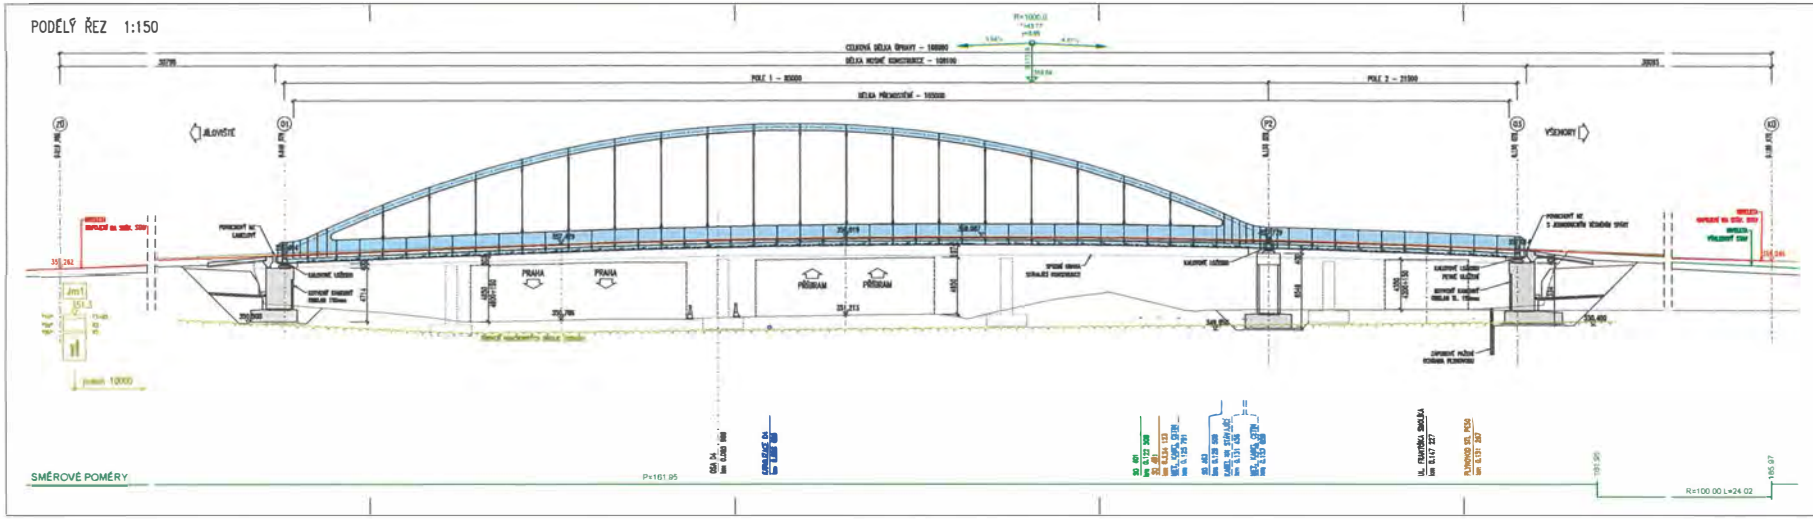

Krajská správa a údržba silnic Středočeského kraje, p.o.

Společnost APTS–PONTEX–SATRA–CR PROJEKT

Souřadnicový systém: S–JTSK
Výškový systém: Bpv

20 139 00

III/11513 Jílovište
most ev.č. 11513–1 přes I/4 v obci Jílovště – PD

SO 201 – Most ev. č. 11513–1

PODÉLNÝ ŘEZ

DUR

03

KOORDINAČNÍ SITUACE 1:250

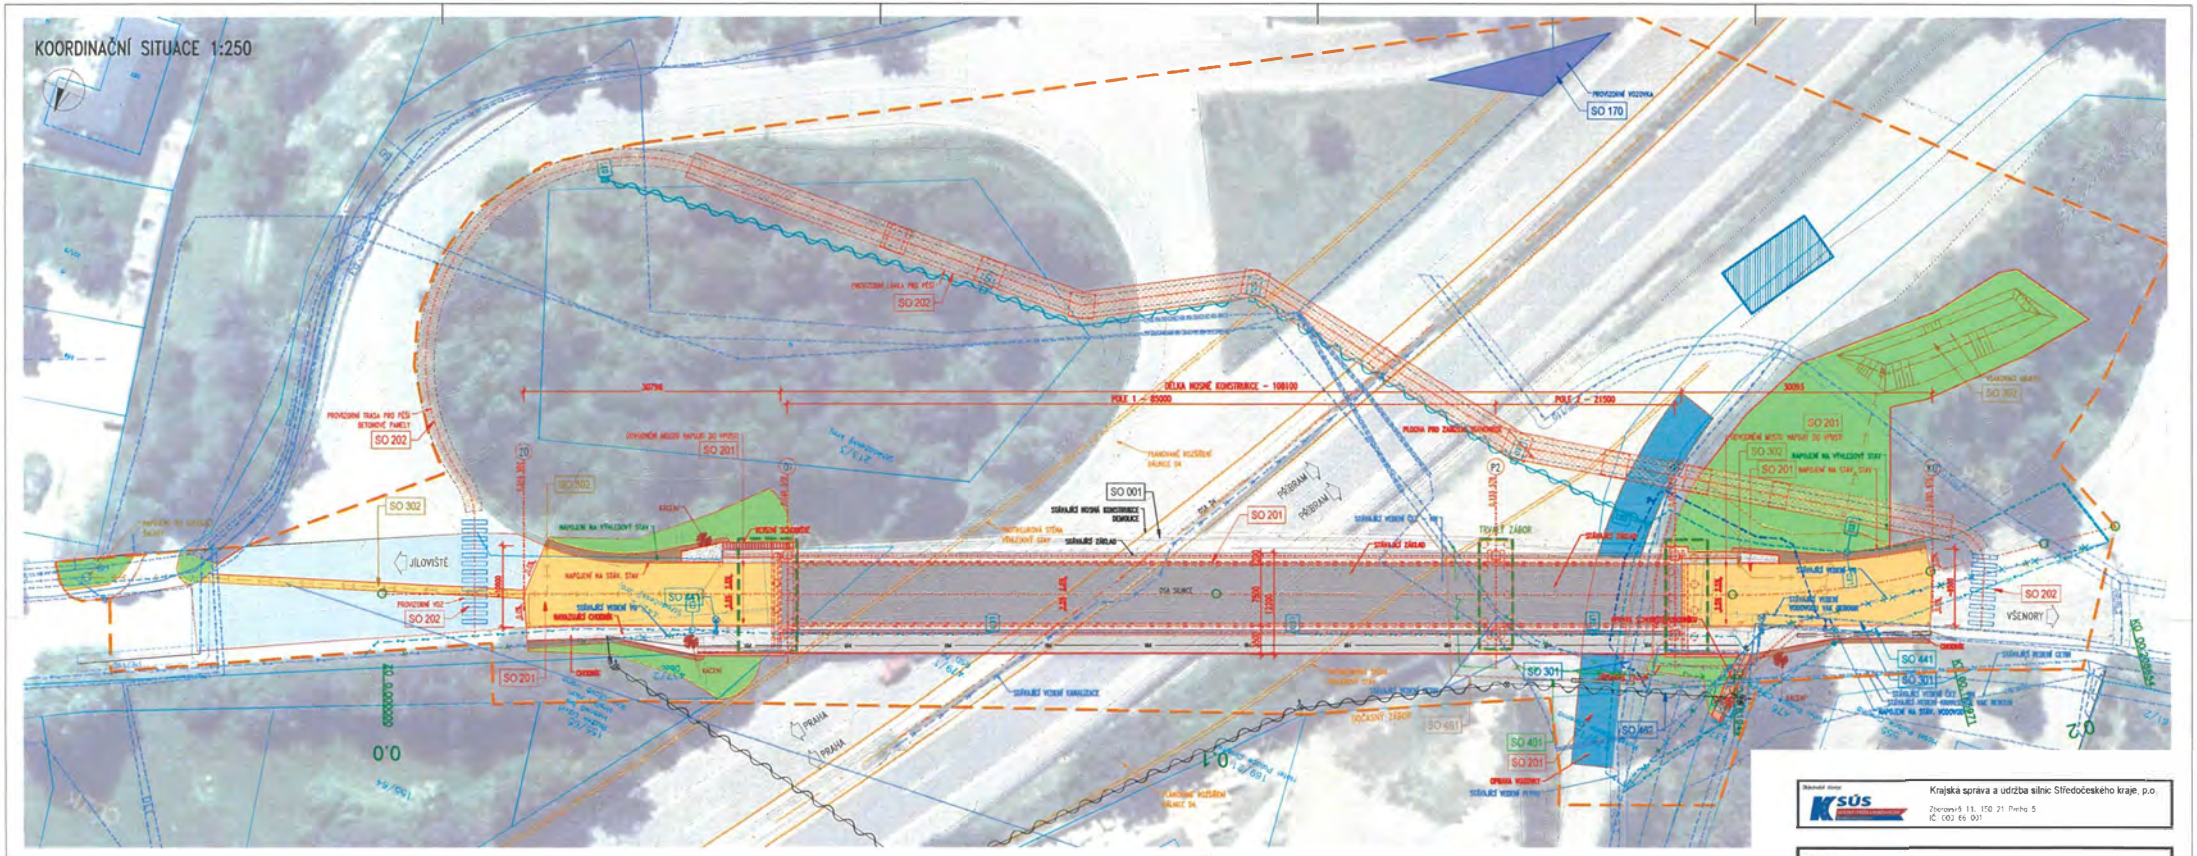

LEGENDA:

- PLNÁ KONSTRUKCE VOZOVKY MIMO MOST
- FRÉZOVÁNÍ VOZOVKY MIMO MOST
- KONSTRUKCE VOZOVKY NA MOSTĚ
- CHODNÍK – DLAŽBA
- VJEZD – DLAŽBA
- ŘÍMSA
- OZELENĚNÍ – NÁSYP
- NEZPEVNĚNÁ KRAJNICE
- DLAŽBA
- OPRAVA VOZOVKY POD MOSTEM
- ZAŘÍZENÍ STAVENIŠTĚ
- PROVIZORNÍ LÁVKA PRO PĚŠÍ
- PROVIZORNÍ OBCHOZÍ TRASA
- PROVIZORNÍ VDZ

- DOČASNÝ STAVBY
- TRVALÝ ZÁBOR
- STÁVAJÍCÍ HRANY
- NAPOJENÍ NA VÝHLEDOVÝ STAV
- PLÁNOVANÉ ROZŠÍŘENÍ DÁLNICE D4
- HRANICE POZEMKŮ DLE KN
- 426/1 PARCELNÍ ČÍSLO
- SVODIDLO
- PROTIHLUKOVÁ STĚNA – VÝHLEDOVÝ STAV
- STROM KE KÁCENÍ
- LED STOŽÁR VO

SEZNAM STAVEBNÍCH OBJEKTŮ

DEMOLICE MOSTU	SO 001
PROVIZORNÍ KOMUNIKACE	SO 170
MOST EV. Č. 11513-1	SO 201
PROVIZORNÍ LÁVKA PRO PĚŠÍ	SO 202
PŘELOŽKA VODOVODU	SO 301
ODVODNĚNÍ KOMUNIKACE	SO 302
PŘELOŽKA KABELU NN (SAMOSTATNÁ INVESTICE)	SO 401
PŘELOŽKA VO – ČÁST 1	SO 441
PŘELOŽKA VO – ČÁST 2	SO 442
PŘELOŽKA KABELŮ SEK – CETIN (SAMOSTATNÁ INVESTICE)	SO 461
PŘELOŽKA MÍSTNÍHO ROZHLASU – PROV.	SO 471
PŘELOŽKA MÍSTNÍHO ROZHLASU – DEF.	SO 471

LEGENDA INŽENÝRSKÝCH SÍTÍ

- STÁVAJÍCÍ VEDENÍ NN
- SDĚLOVACÍ VEDENÍ
- PLYN
- VODOVOD
- KANALIZACE
- SDĚLOVACÍ VEDENÍ
- VEŘEJNÉ OSVĚTLENÍ

H 1:250

Krajská správa a údržba silnic Středočeského kraje, p.o.
Zborovská 11, 150 21 Praha 5
IČ: 002 66 001

Společnost APIS–PONTEX–SATRA–CR PROJEKT

Souřadnicový systém: S-JTSK
Výškový systém: Bpv

20 139 00

III/11513 Jíloviště
most ev.č. 11513-1 přes D4 v obci Jíloviště – PD

KOORDINAČNÍ SITUACE

C.2

PŮDORYS 1:200

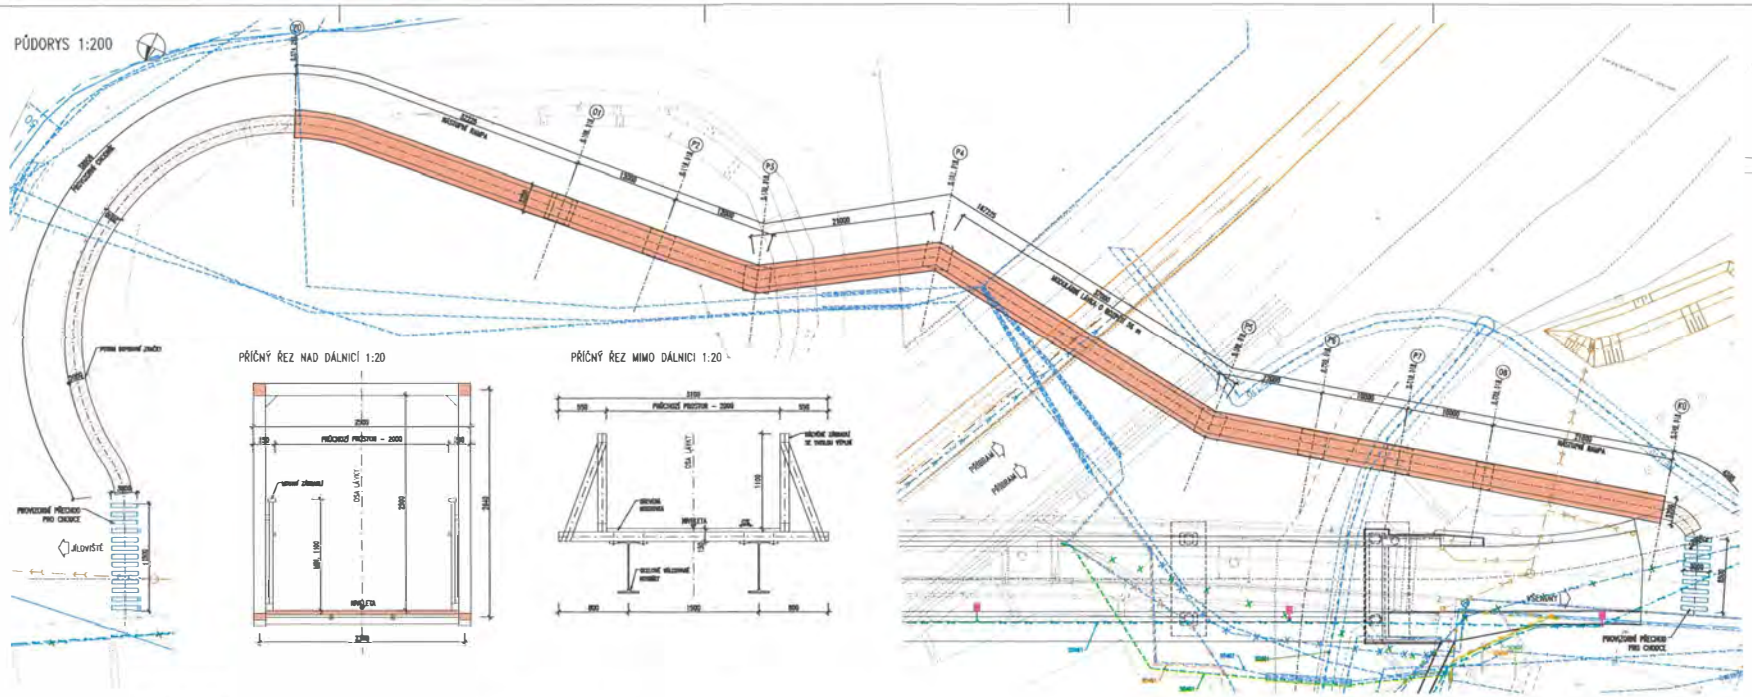

PŘÍČNÝ ŘEZ NAD DÁLNICÍ 1:20

PŘÍČNÝ ŘEZ MIMO DÁLNICI 1:20

PŘÍČNÝ ŘEZ PROVIZORNÍM CHODNÍKEM 1:50

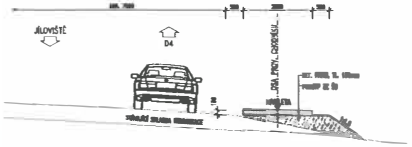

PŘÍČNÝ ŘEZ NÁSTUPNÍ RAMPOU 1:20

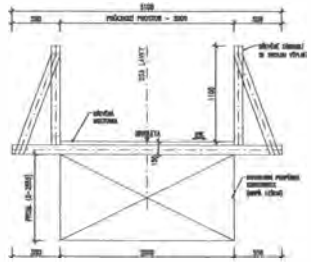

PODÉLNÝ ŘEZ V OSE LÁVKY 1:200

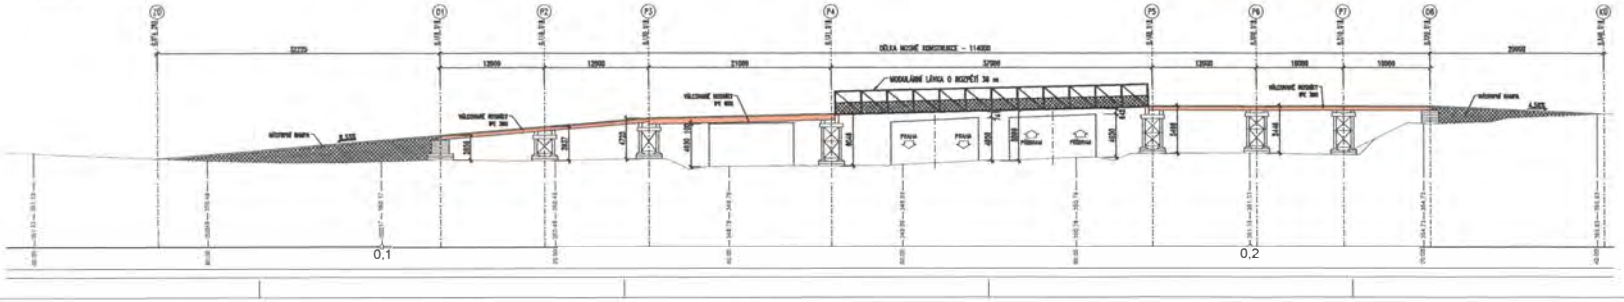

Stavebník:	Krajská správa a údržba silnic Středočeského kraje p.o.
	Zborovská 11, 150 21 Praha 5
	IČ: 000 66 001
Zhotovitel:	Společnost APTS-PONTEX-SATRA-CR PROJEKT
	Aplis Praha, spol. s r.o.
	Pontex, spol. s r.o.
	SATRA, spol. s r.o.
Stupeň:	DSP
Měřítko:	1:200
Číslo zakázky:	20 139 00
Vypracoval:	Ing. Vladan HYNČÍKA
Kontroloval:	
Hlavní inženýr projektu:	
Stavba:	III/11513 Jílovičtě
	most ev.č. 11513-1 přes D4 v obci Jílovičtě - PD
Část:	SO 202 – Provizorní lávka pro pěší
Název:	PŘEHLEDNÝ VÝKRES
Datum:	02/20
Číslo výkresu:	02

VAK Beroun

Vaše značka / ze dne:	
Naše značka:	0251_48104
Vyřizuje:	Ing. Dagmar Rysová
Tel.:	606 667 934
E-mail:	dagmar.rysova@vakberoun.cz
Datum:	22.12.2025

Obec Jíloviště
Pražská 81
252 02 Jíloviště

Aktualizace dat ZFM před zahájením provozování

Vážený pane starosto,

zasílám Vám informaci o provedení aktualizace dat ZFM před zahájením provozování.

V souladu s bodem 4. na listu Postup bylo přistoupeno k aktualizaci nákladové položky 1.2 – pitná voda převzatá a to na základě očekávaného navýšení ceny vody převzaté z přivaděče svazku obcí VOK Mníšek pod Brdy.

Přehled cen pro vodné a stočné, které odpovídají námi předložené nabídce v koncesním řízení a úpravě nákladů na nákup vody je uveden v tabulce společně s výší ročního nájemného.

Rok 2026	Cena v Kč/m3 bez DPH	Cena v Kč/m3 vč. 12% DPH	Roční nájemné v Kč bez DPH
Vodné	78,50	87,92	276 000,-
Stočné	52,15	58,41	552 000,-

S pozdravem

Vodovody a kanalizace Beroun, a.s.
Mostníkovská 255/3, Beroun-Závodí
266 01 Beroun, www.vakberoun.cz
Tel. 311 747 111, 800 100 663
IČ: 46356975, DIČ: CZ46356975

Ing. Petra Fritschová
finanční ředitelka

Přílohy
ZFM 2.2_Jíloviště_cena VOK

Varianta 3

Oblast

- Kombinace dvou oblastí - Varianta 1 a varianta 2 do jedné
- S možností semifixní linky s obsluhou Polikliniky Dobříš, případně polikliniky Zbraslav
- Inteligentní řízení vozidel tak aby se nepohybovala ve stejné části oblasti

2 vozidla (6+1)

Po-Pá / 6:30 - 20:00

50 CZK / jízda (návrh)

Bezemisní provoz od prvního dne
Senior / Handicap / Kolo / Kočárek
Objednání přes aplikaci / telefon

105 tis. / měsíc / vozidlo

Netto po odpočtu jízdného
151 tis. / měsíc
Brutto před odpočtem jízdného*

**Odhad výše výběru jízdného na základě provozu LetyGo*

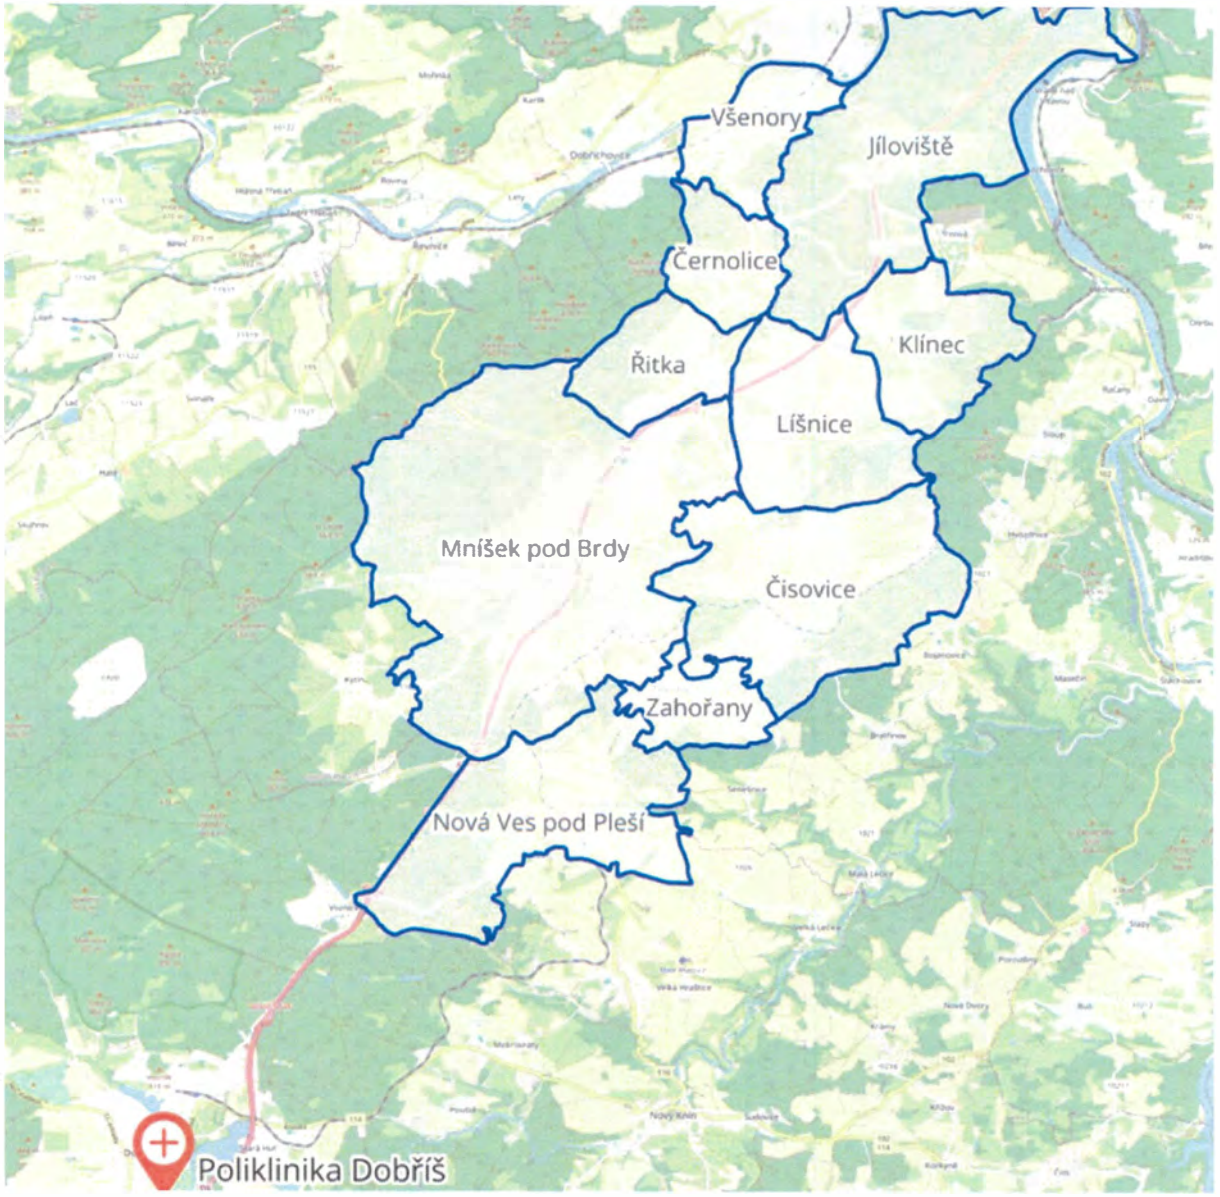

Varianta 1 – semifixní linka

V pevné časy (například ráno a odpoledne) jede linka dle pevného jízdního řádu s definovanou množinou virtuálních zastávek s možností objednání na tzv. "Zastávky na objednání" při zachování fixních časů zastavení na pevných zastávkách.

Semifixní linka by obsluhovala primárně spojení dané oblasti s poliklinikou Zbraslav.

Toto nastavení systému lze libovolně měnit, nastavovat fixní časy linky, pevné zastávky apod. Cenové podmínky zůstávají stejné.

Komfort auta, efektivnější než MHD

Komfortní aplikace pro cestující

virtuální zastávky do **50 - 70 m**

rezervované sedadlo

do 15 min po v regionu

předobjednávky s garancí vyzvednutí a dojetí včas

minimální zpoždění, real-time informace

v různé časy plníme různé úkoly (MHD, děti, senioři, nákupy...)

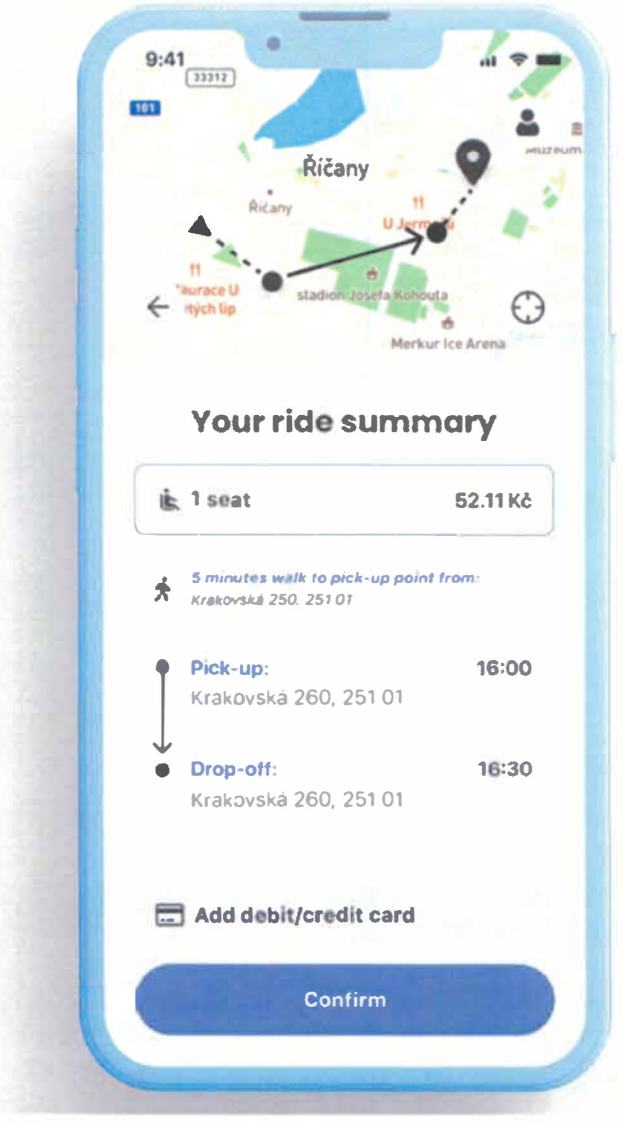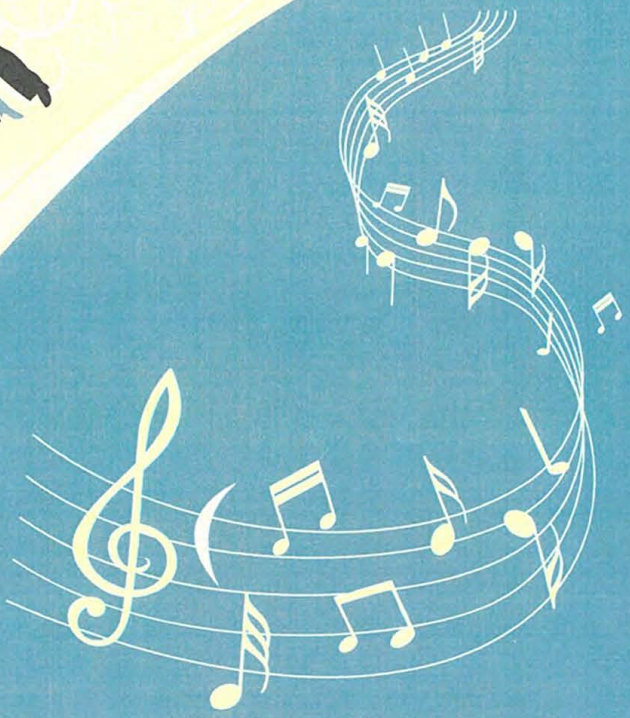

10. jubilejní Jílovišťský bál

pořádá obec Jíloviště

21.2.2026 od 19:00

v sále restaurace **Restovna**

Hrát a večerem vás bude provázet kapela

PartyLeaders

Předtančení

Bohatá tombola

Vstupné 150 Kč

Vhodné oblečení
/společenský oděv/