



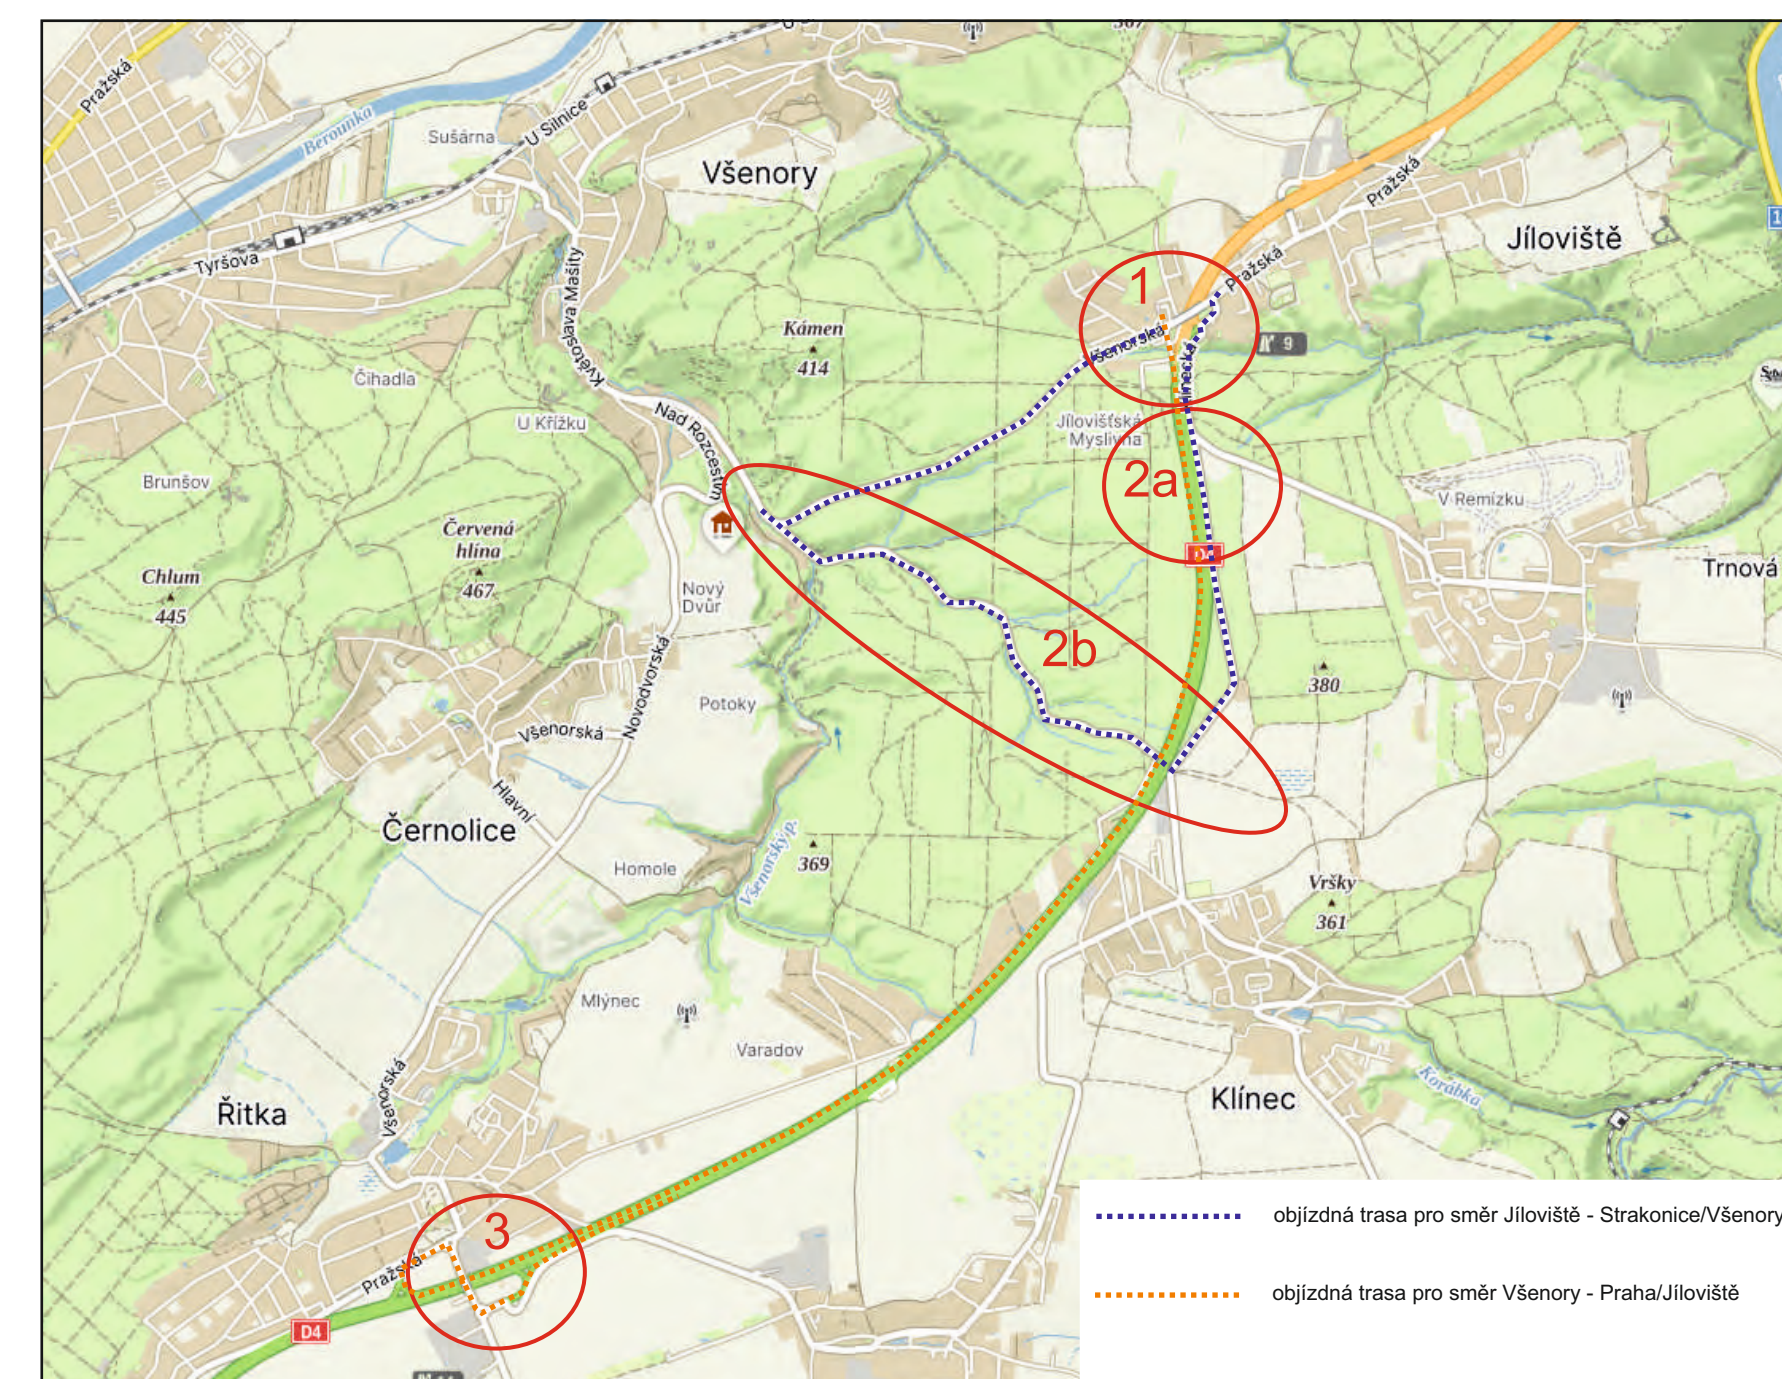


detail 2b: Klíнец - Všerory

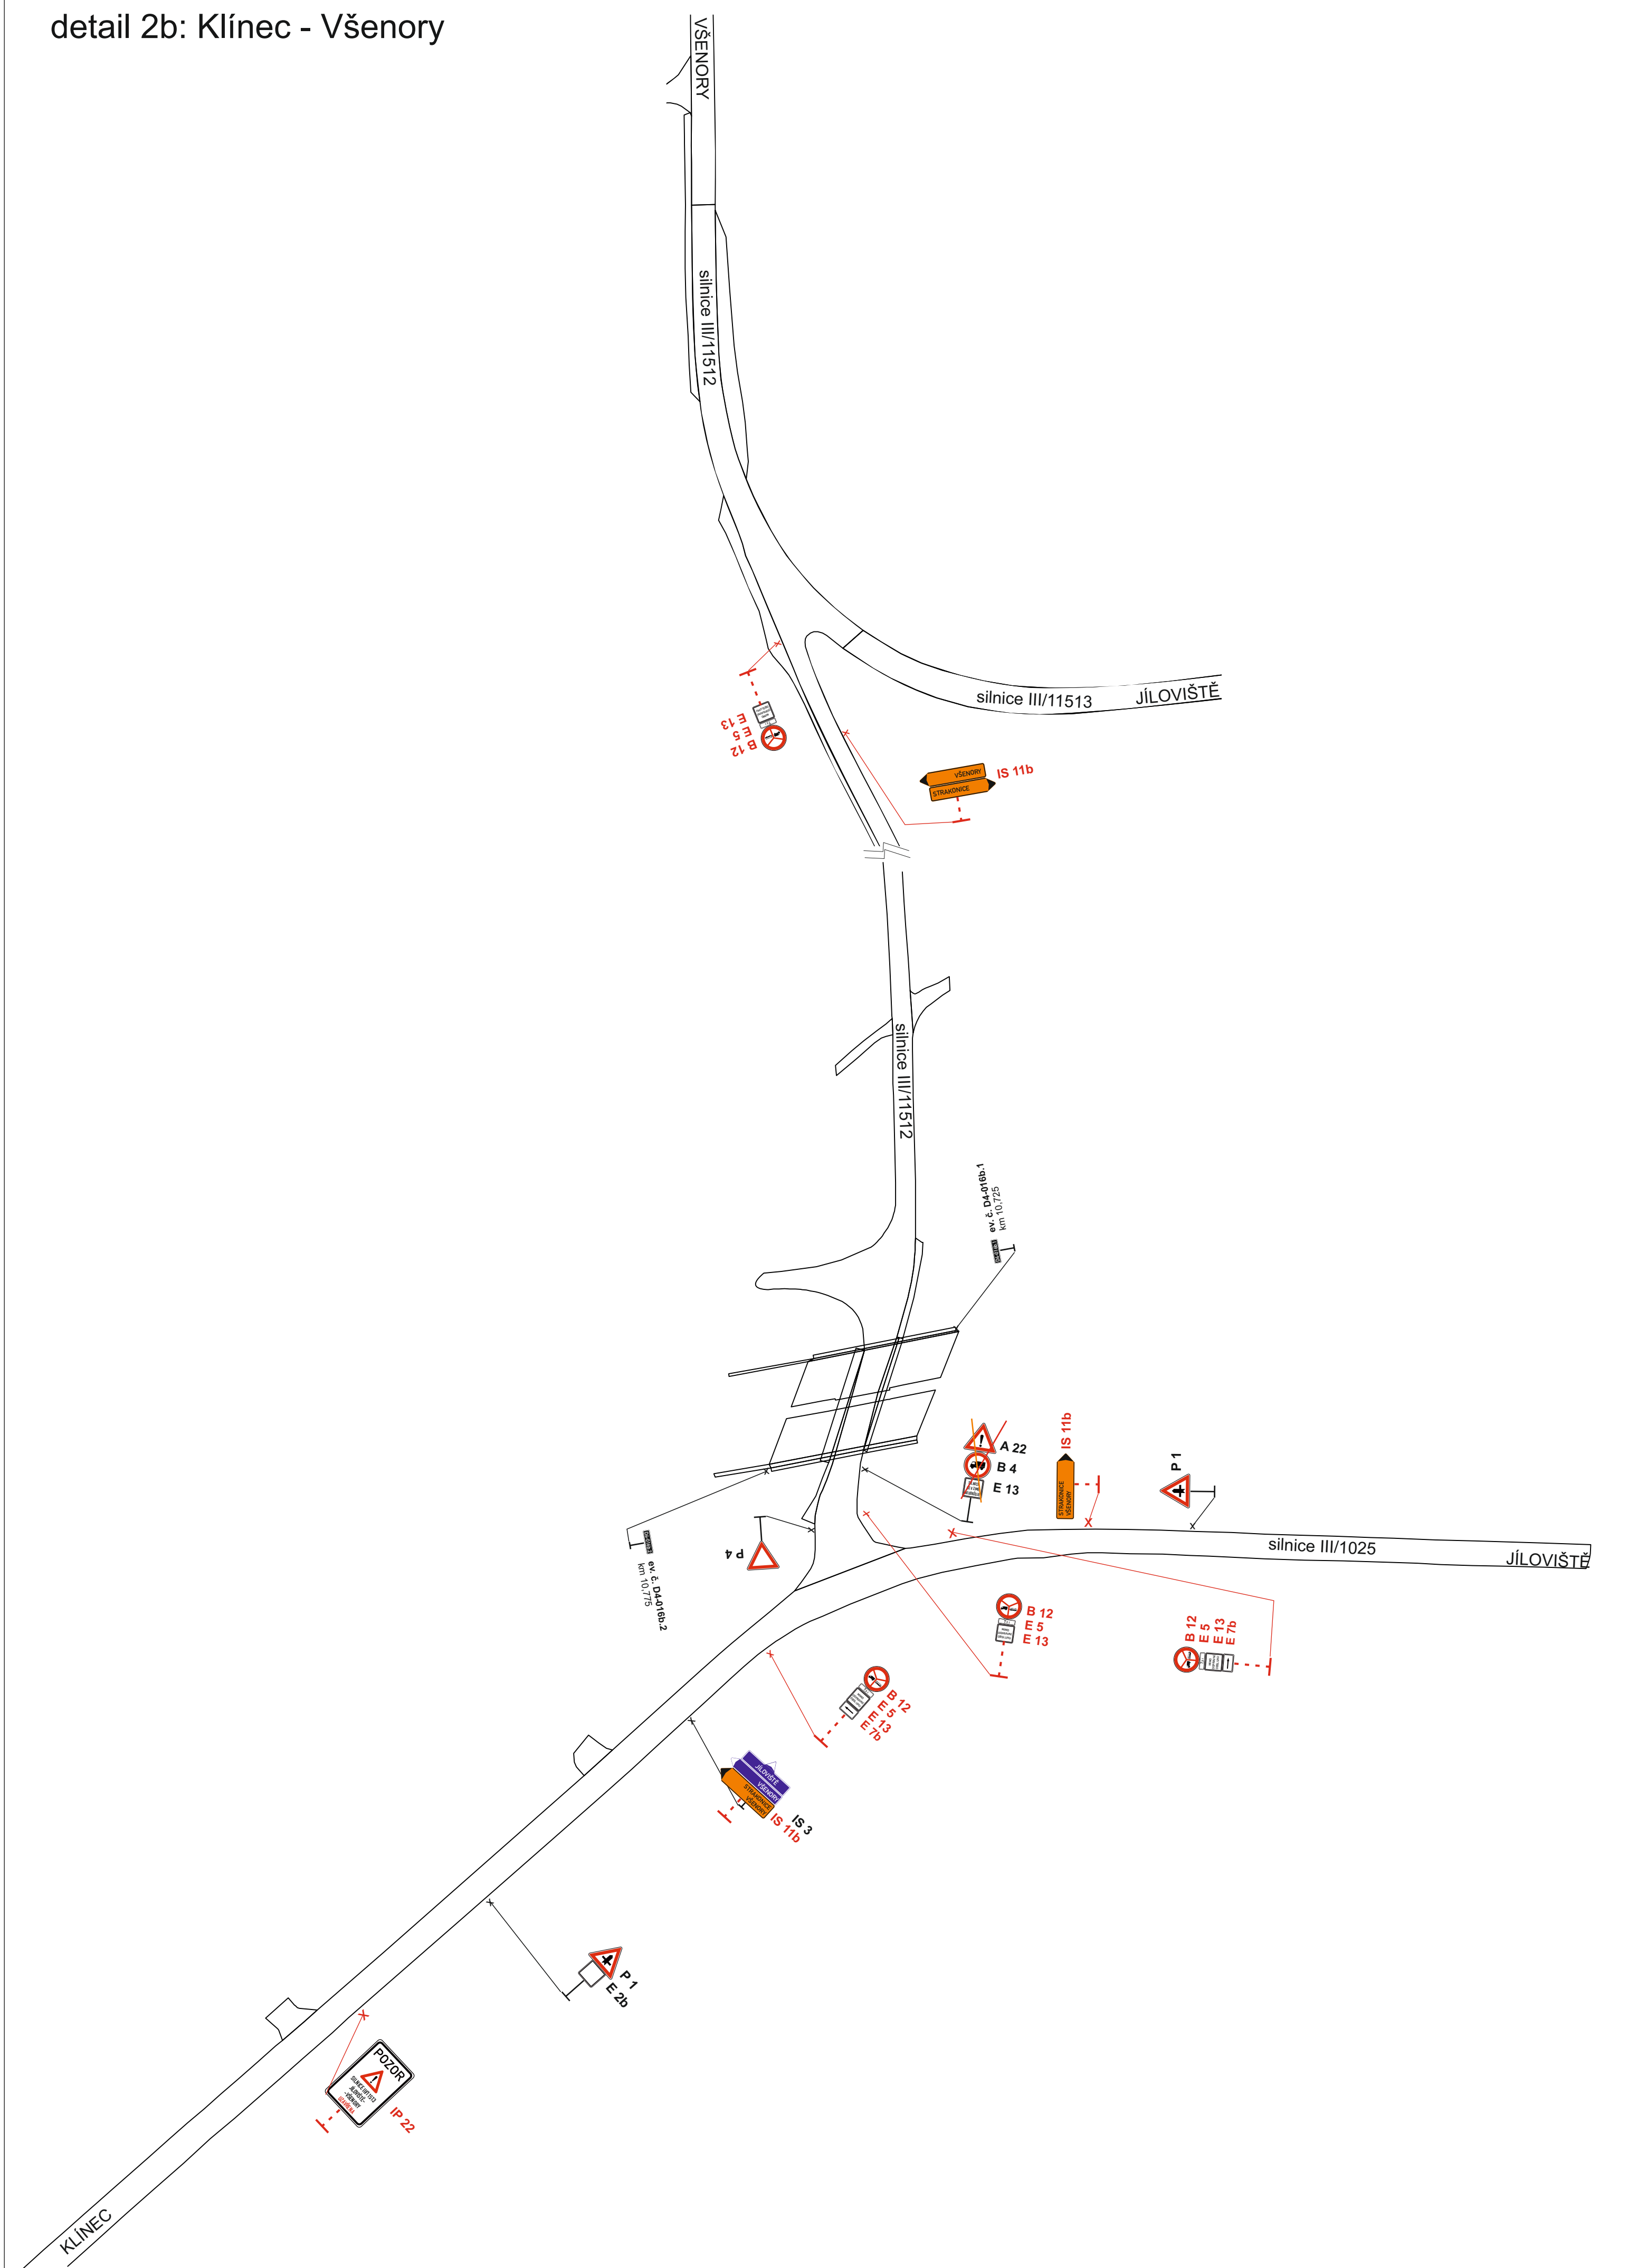

**Akce: III/11513 Jíloviště  
most ev.č. 11513-1 přes D4  
v obci Jíloviště**  
Etapa 3a: Příloha č: 2 - Klíнец, Trnová

detail 2a: rozcestí Trnová

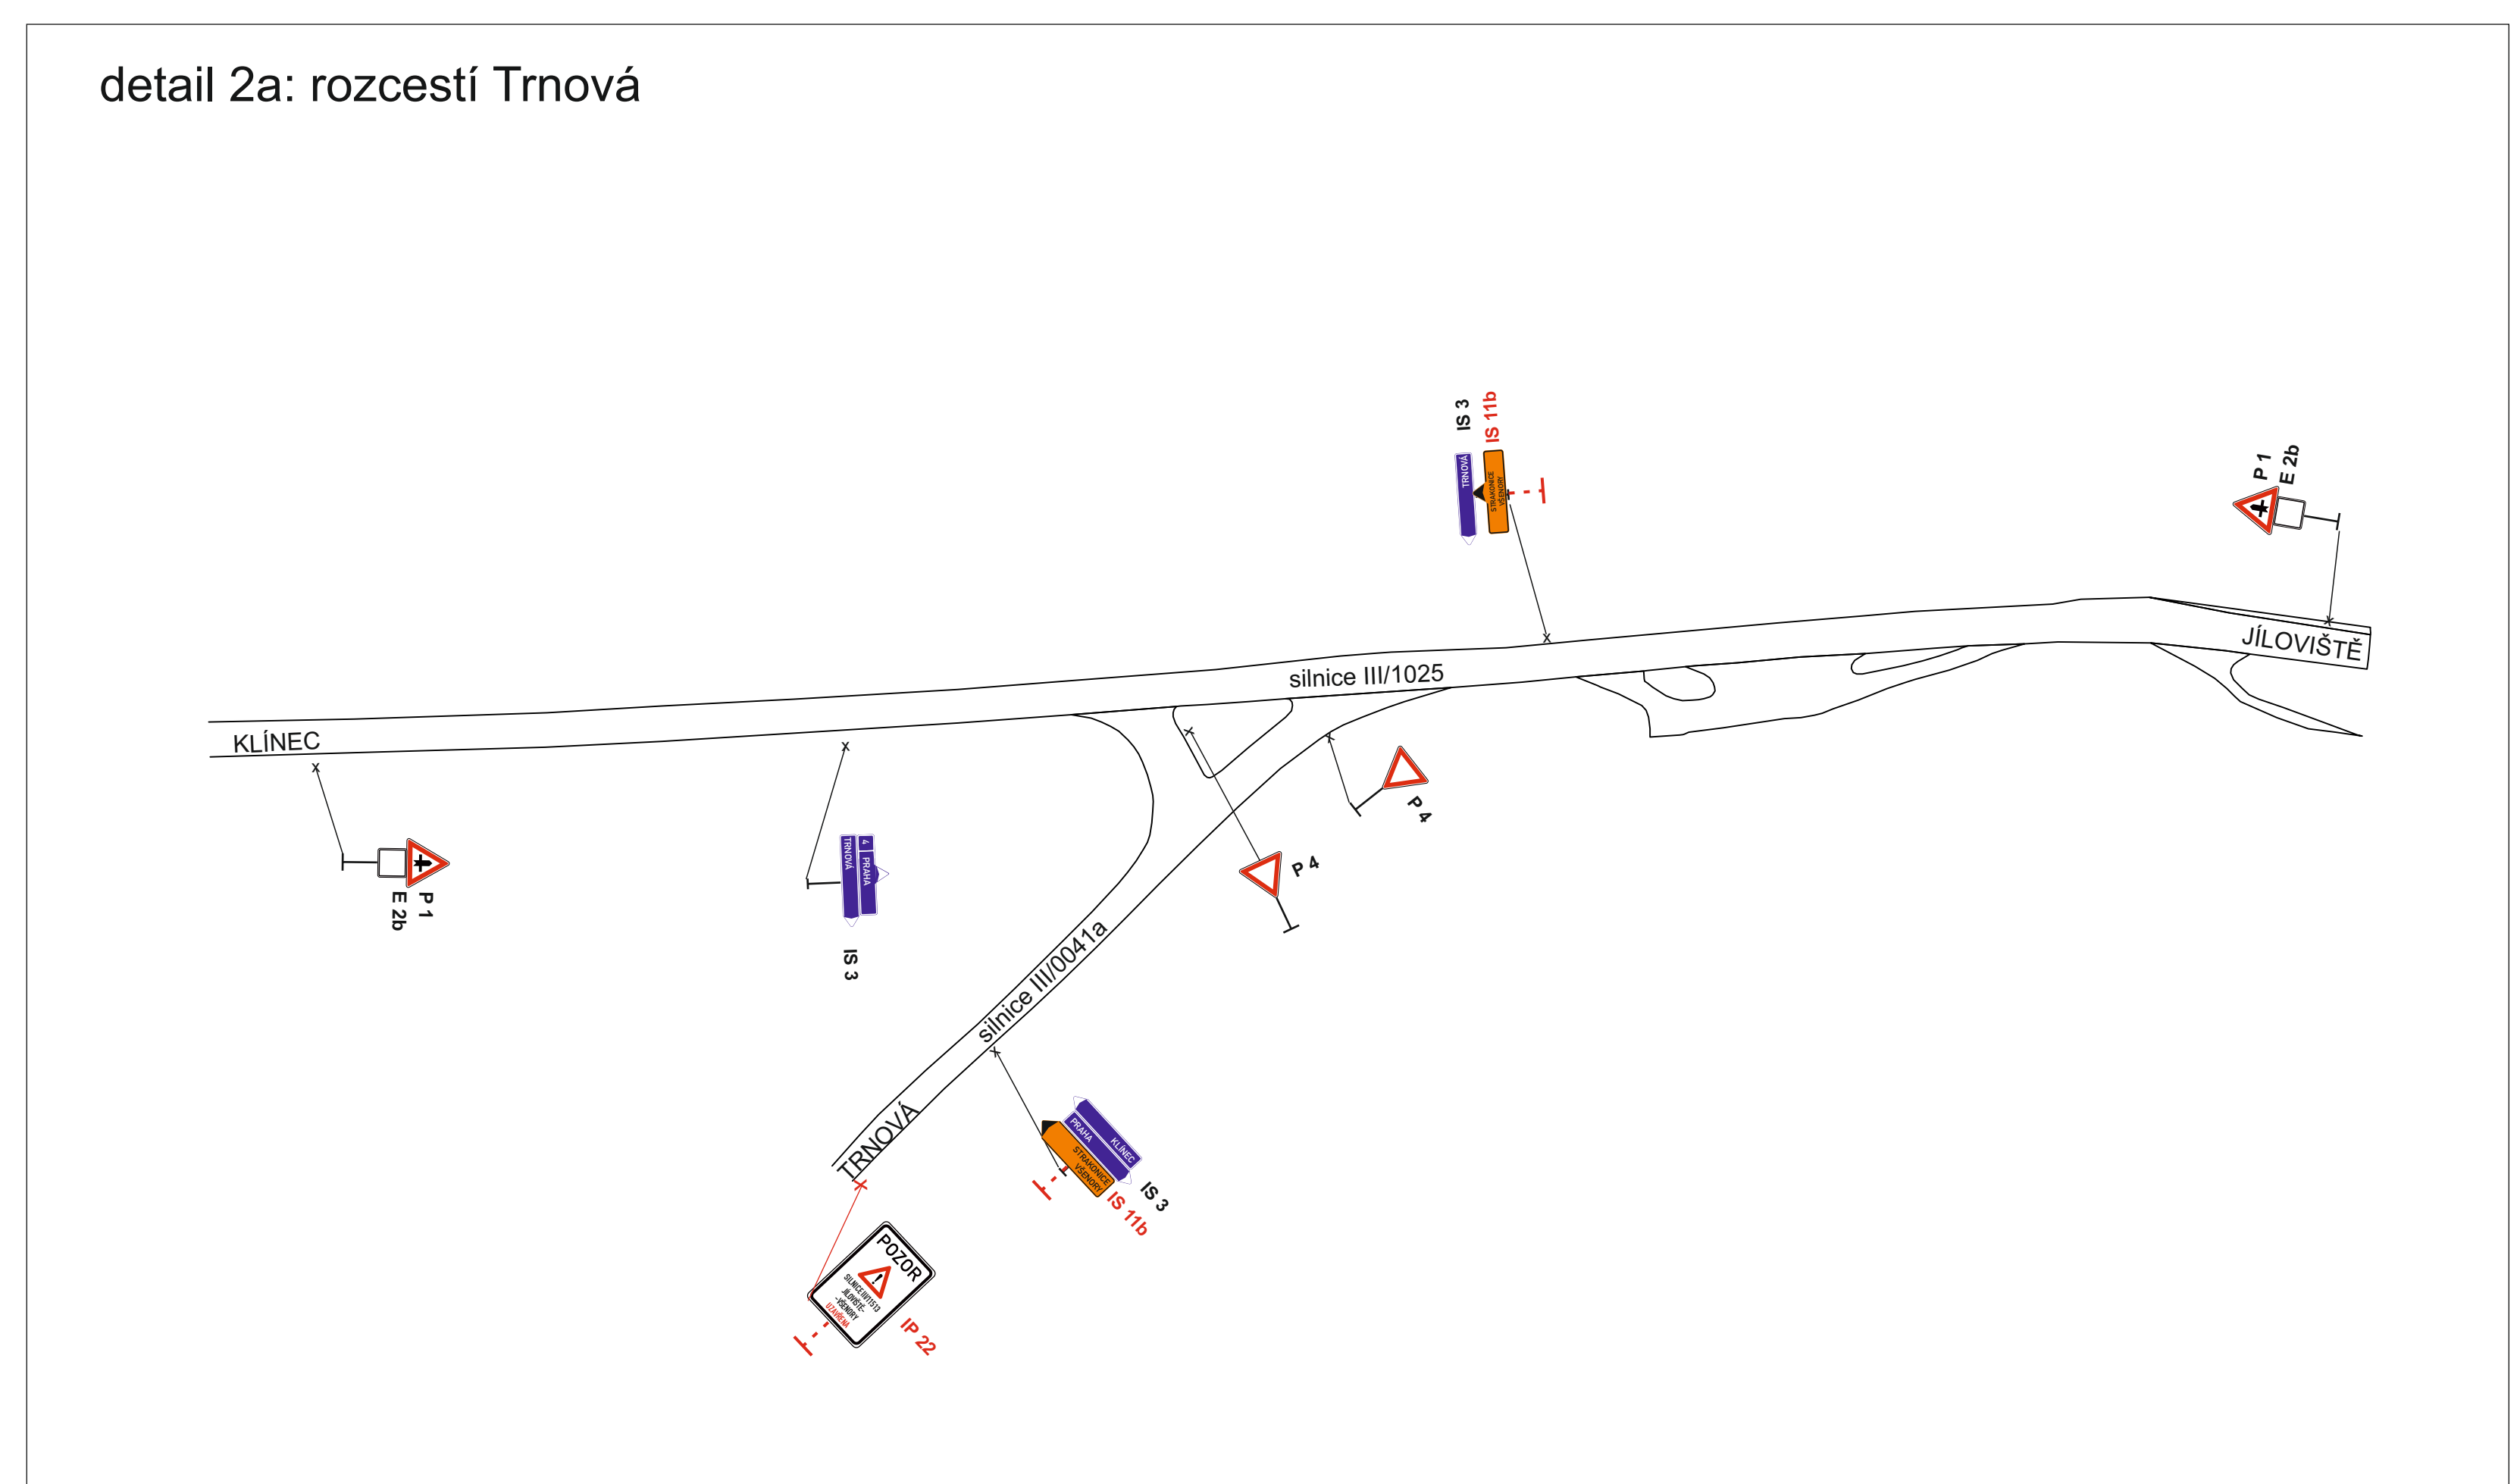

**Legenda:**

	B 20a - stávající dopravní značení
	B 20a - stávající rušené dopravní značení
	B 20a - přechodné dopravní značení

Objednatel stavby: **K SÚS** Krajská správa a údržba silnic Středočeského kraje, p.o.  
Zborovská 11, 150 21 Praha 5  
IČ: 000 66 001



Zhotovitel projektové dokumentace

**Quo** QUO s.r.o.  
Křížkova 2158  
256 01 Benešov

<b>Akce: III/11513 Jíloviště most ev.č. 11513-1 přes D4 v obci Jíloviště</b>	Objednatel: M-SILNICE a.s.
	Vypracoval: Pavel Neckář
	Zodp. projektant: Pavel Neckář
	Datum: 04/2026
Etapa 3a: Příloha č: 2 - Klíнец, Trnová	Stupeň: RDS

**Akce: III/11513 Jiloviště  
most ev.č. 11513-1 přes D4  
v obci Jiloviště**

Etapa 3: Příloha č. 7 - MUK 14 Řítka

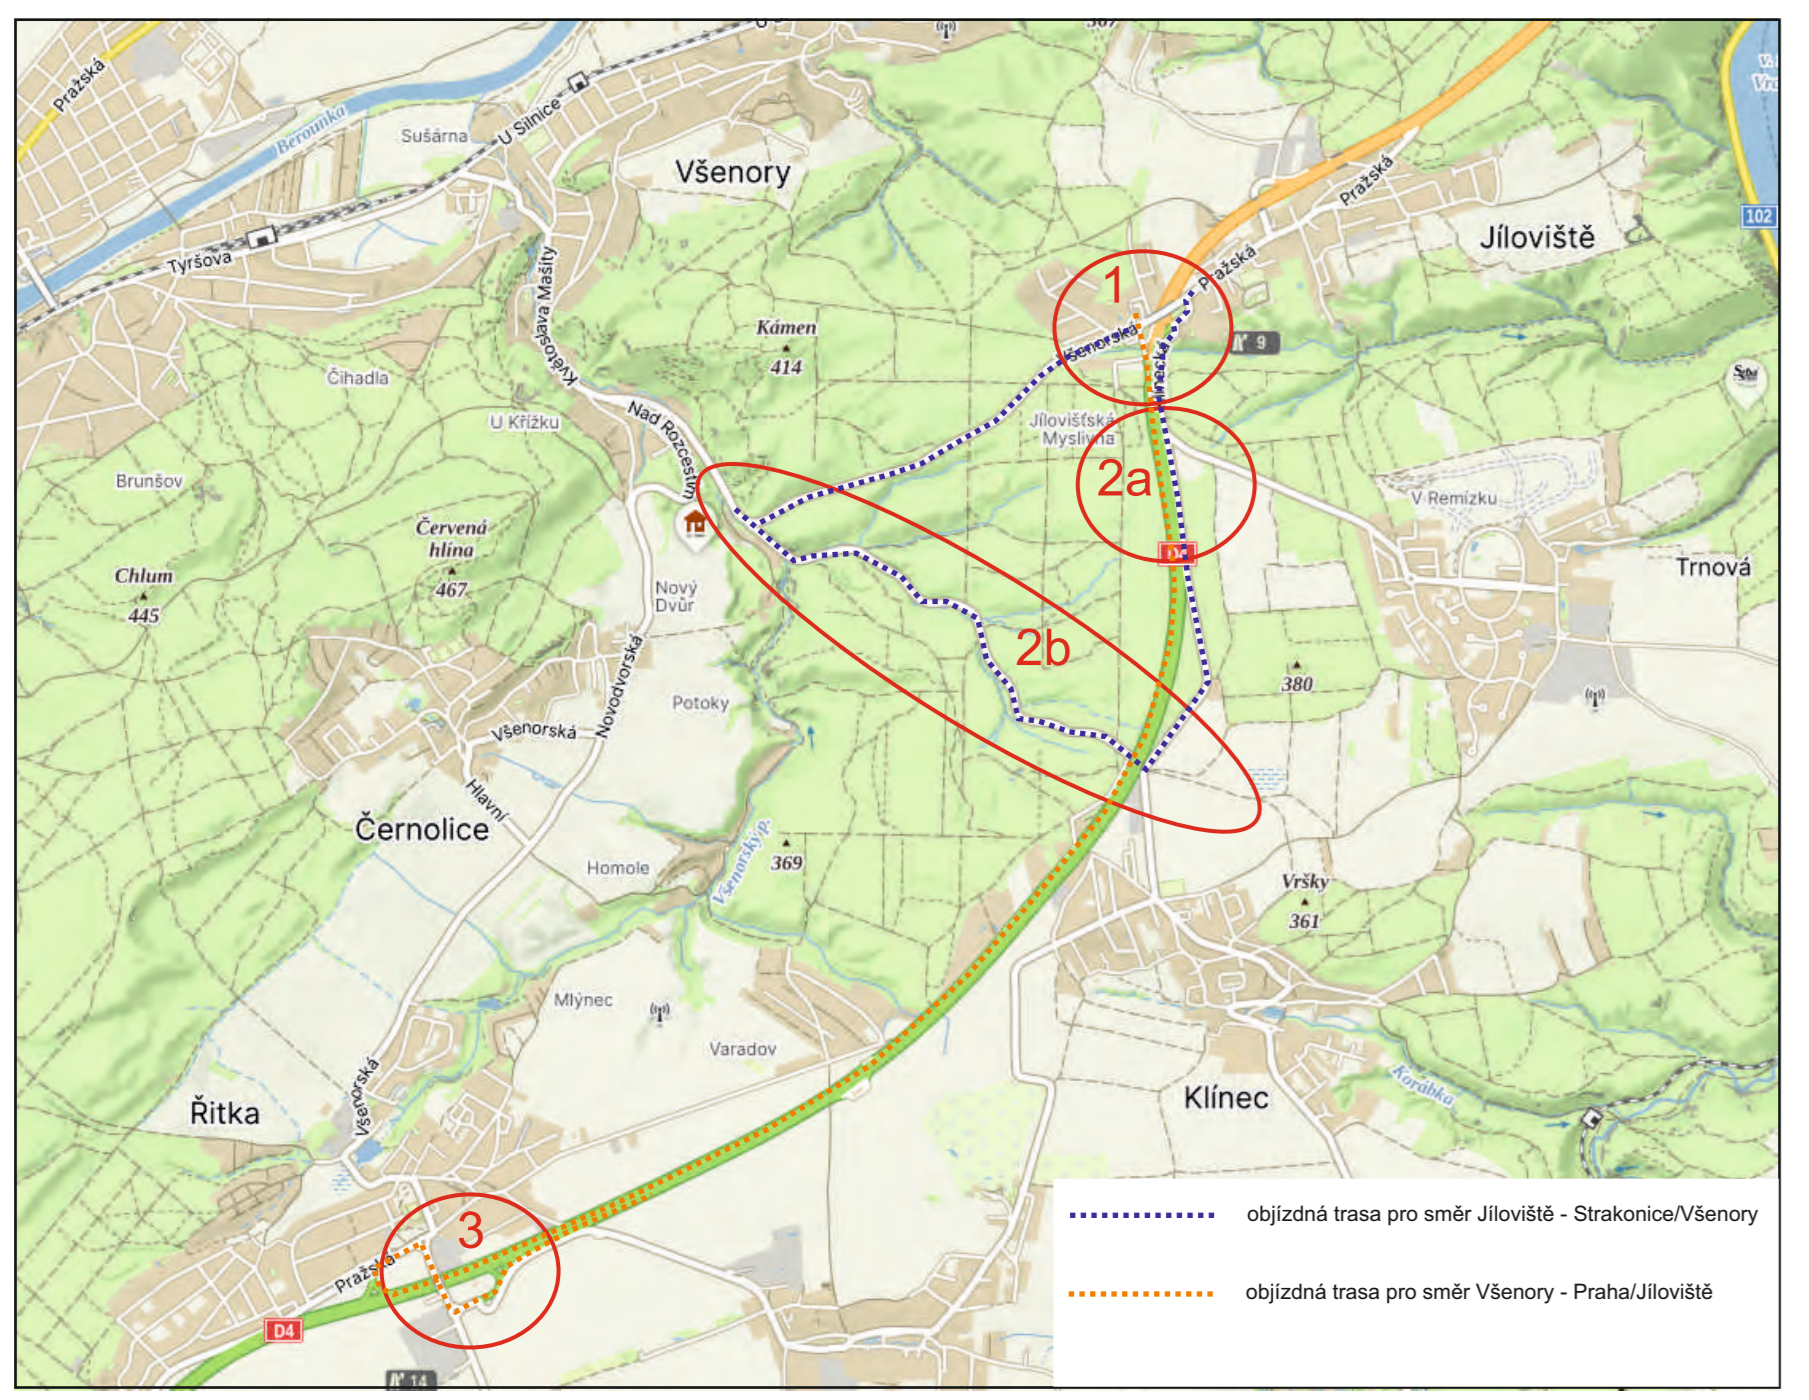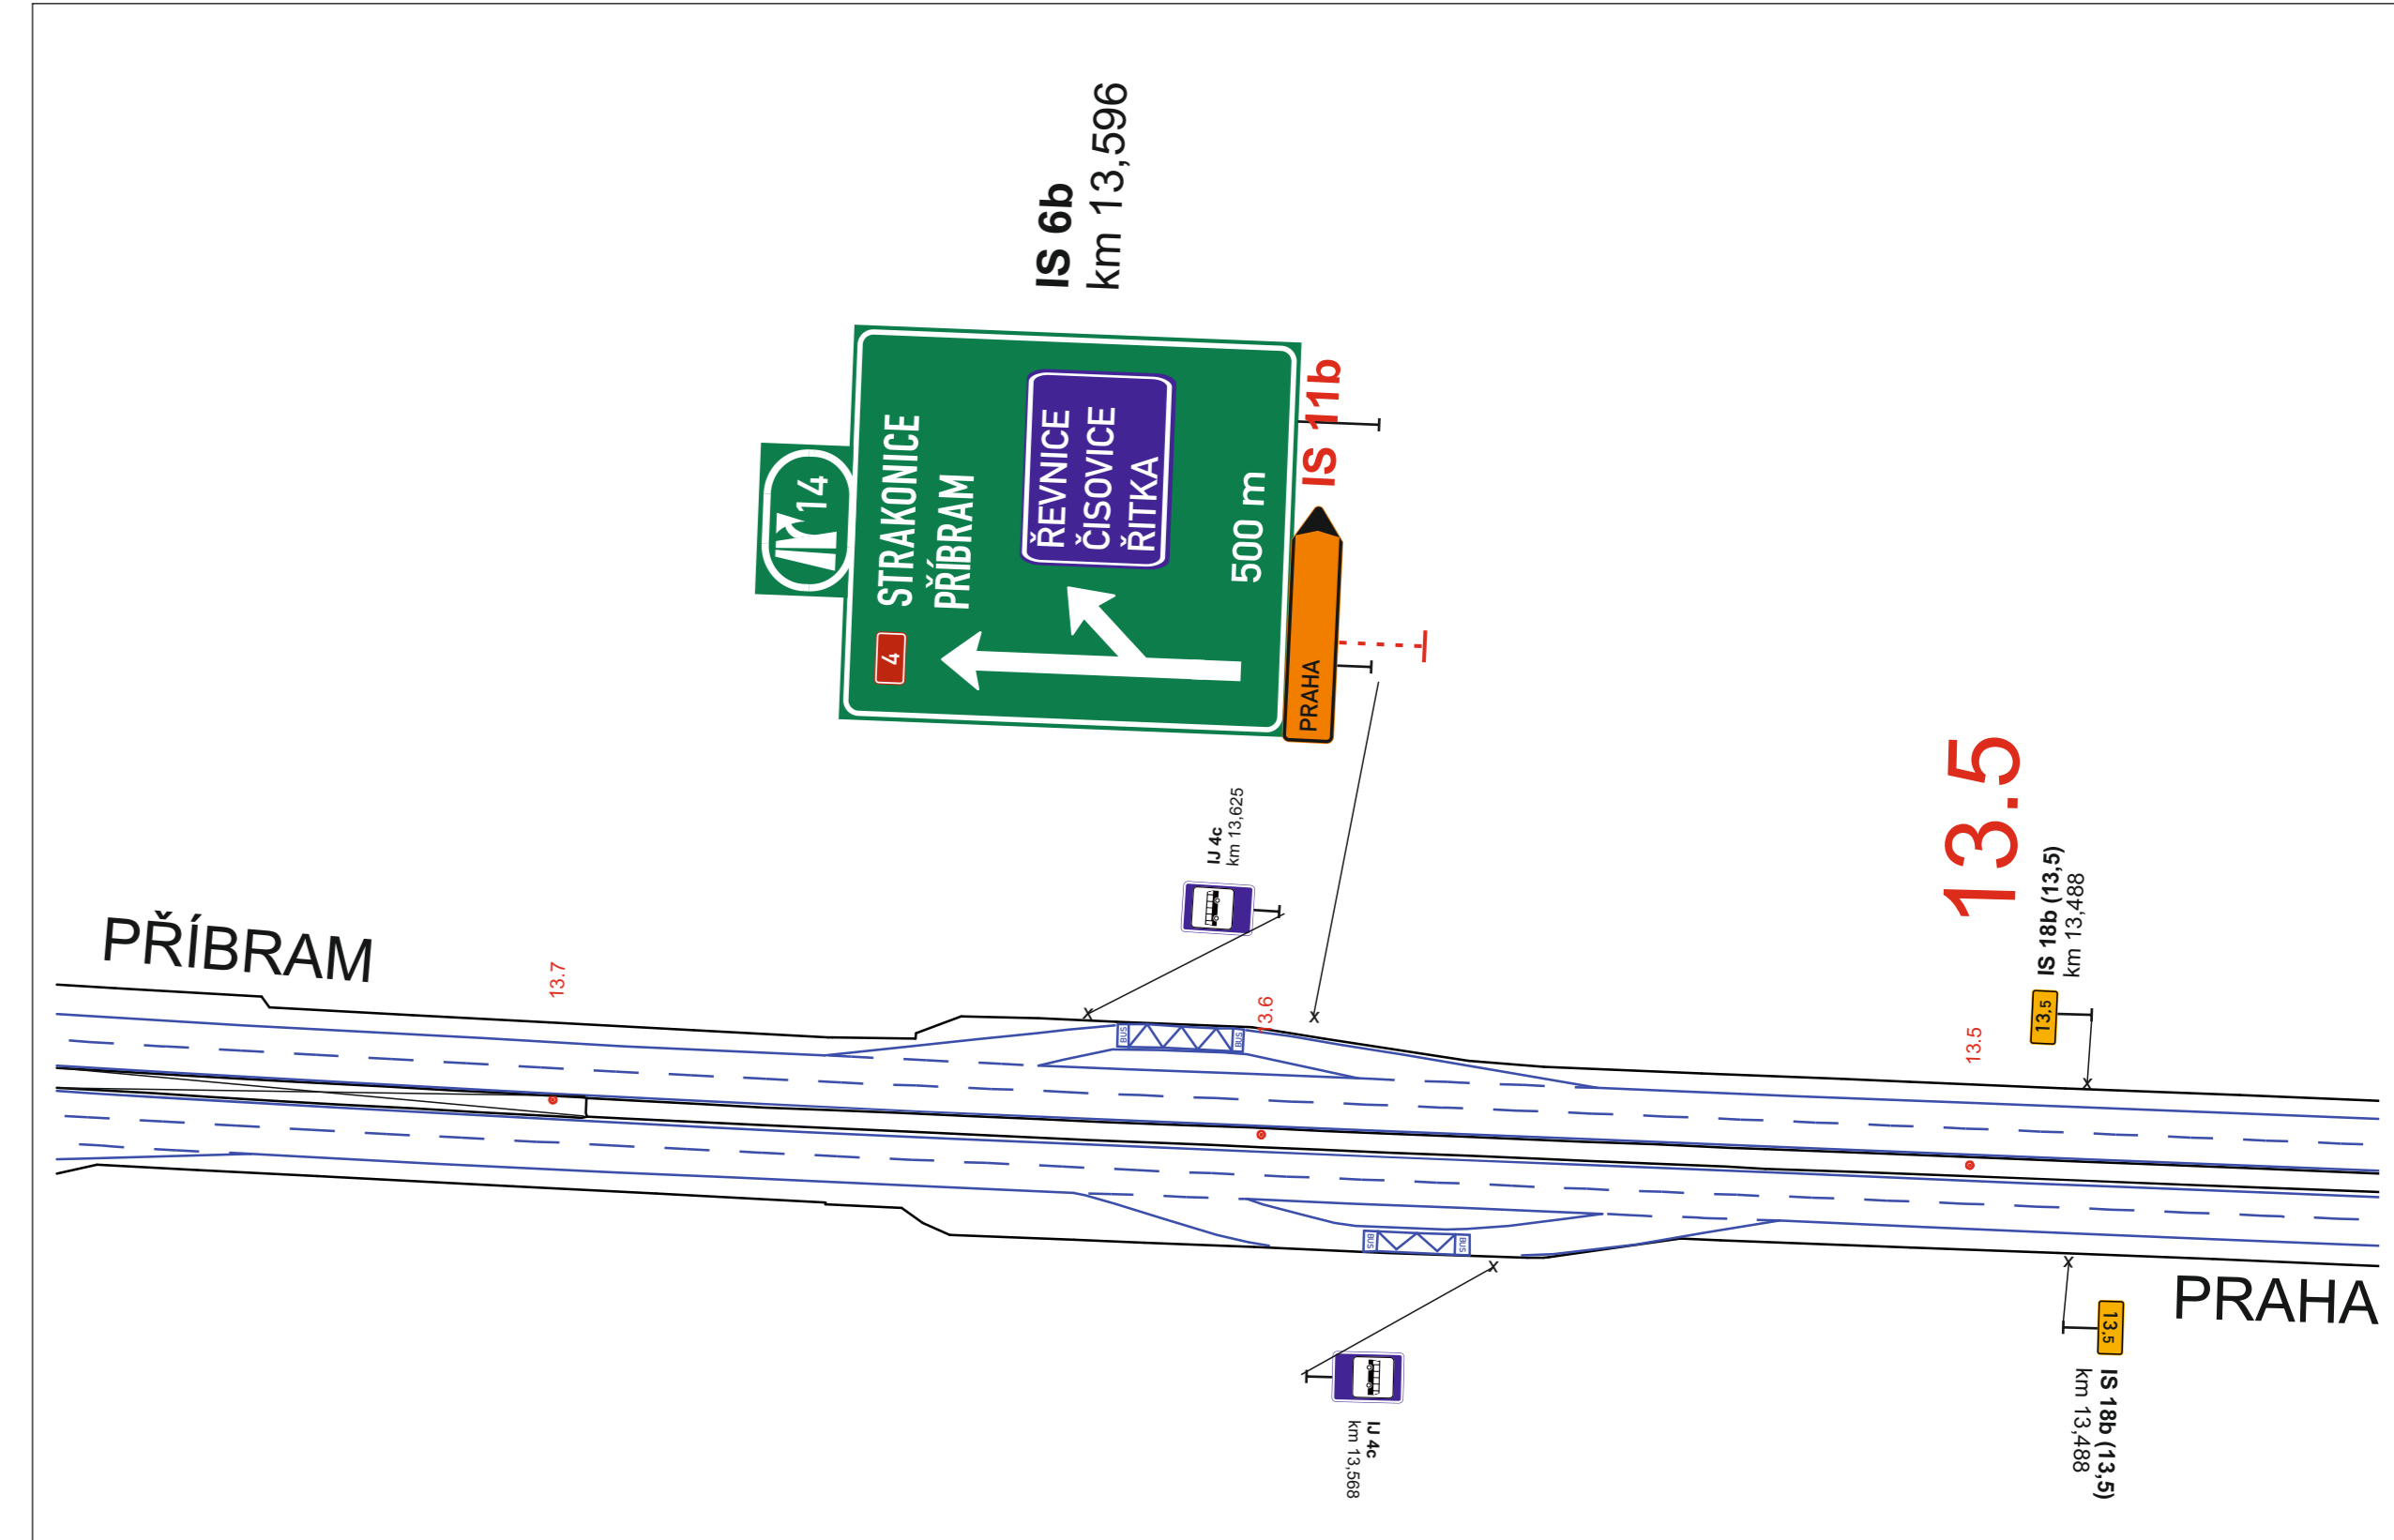

- Legenda:**
- B 20a - stávající dopravní značení
  - B 20a - stávající rušené dopravní značení
  - B 20a - předchodné dopravní značení

Objednatel: Krajská správa a údržba silnic Středočeského kraje, p.o.  
 Zborovské 11, 150 21 Praha 5  
 IČ: 000 66 001

Zhotovitel projektové dokumentace	
<b>Akce: III/11513 Jiloviště most ev.č. 11513-1 přes D4 v obci Jiloviště</b>	
Objednatel:	M-SILNICE a.s.
Vypracoval:	Pavel Neckář
Zodp. projektant:	Pavel Neckář
Datum:	04/2026
Stupeň:	RDS
Etapa 3: Příloha č. 7 - MUK 14 Řítka	