Jan Plešák, DiS
POLICIE ČESKÉ REPUBLIKY
Důvod podepsání: Za správnost vyhotovení
Čas podepsání: 21.08.2026 10:16:30

Akce: III/11513 Jíloviště most ev.č. 11513-1 přes D4 v obci Jíloviště

Etapa 5: Příloha č: 3 MUK 9 Jíloviště

vedení dopravy 2/2

doplnění přechodného VDZ

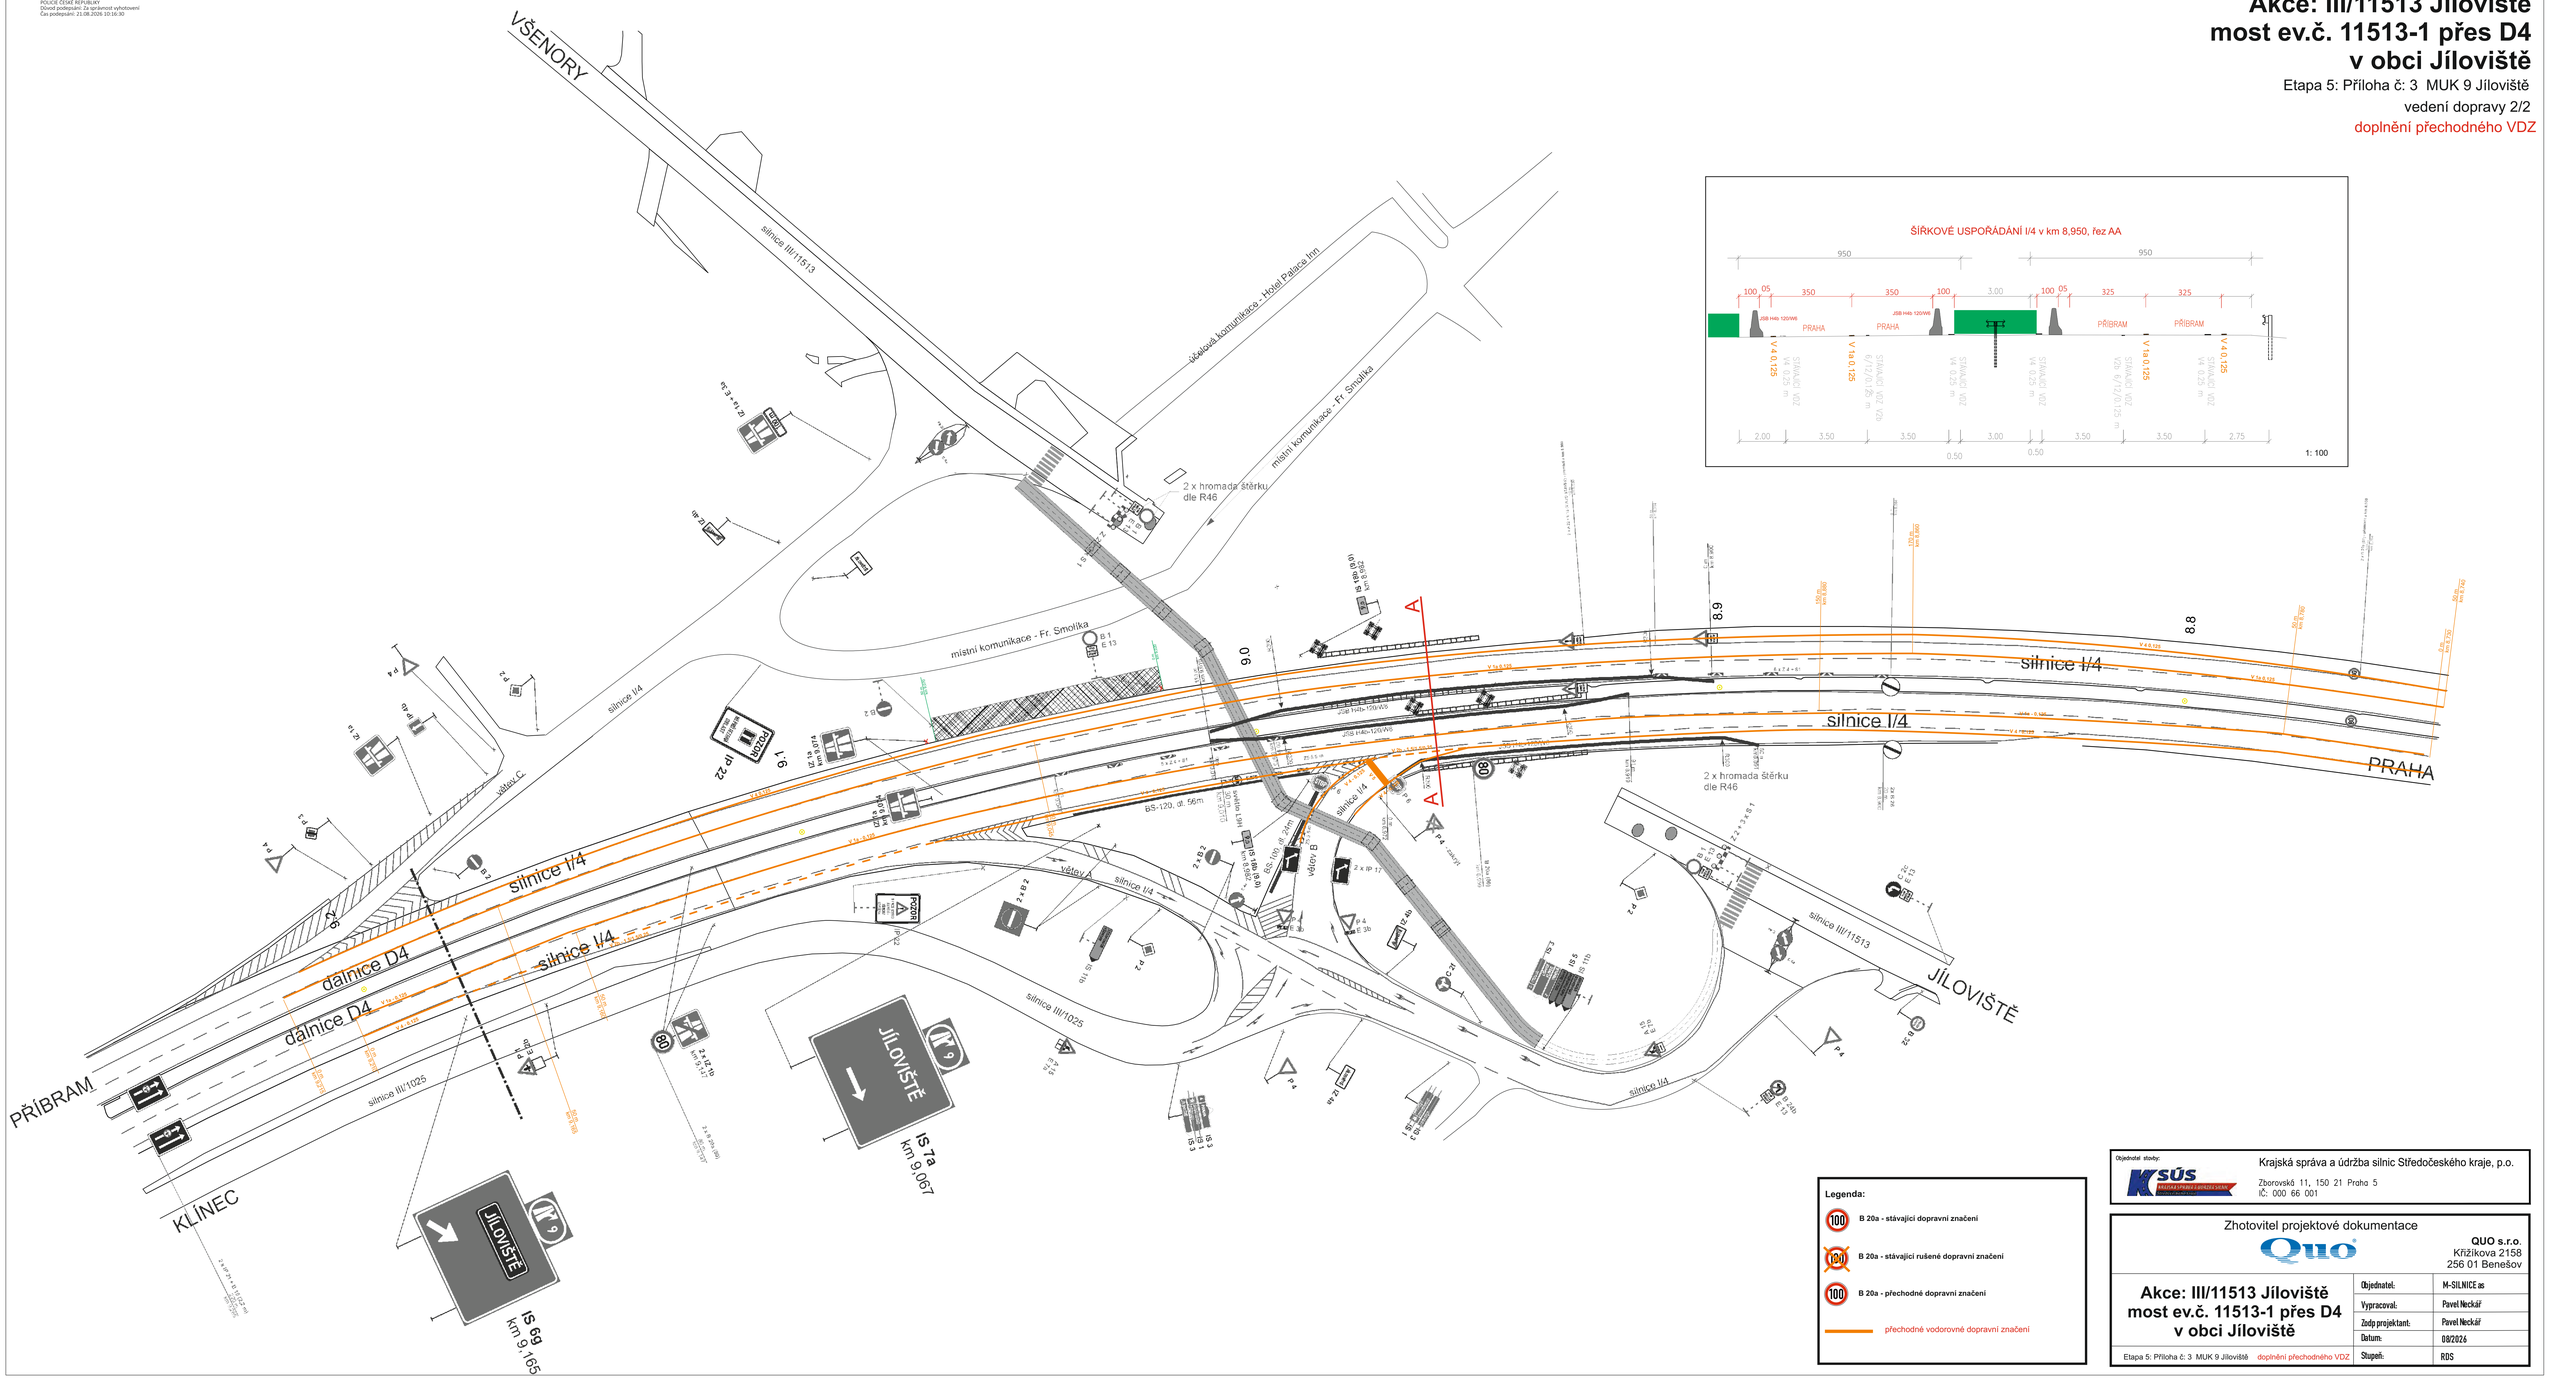

Legenda:

- B 20a - stávající dopravní značení
- B 20a - stávající rušené dopravní značení
- B 20a - přechodné dopravní značení
- přechodné vodorovné dopravní značení

Objednatel stavby:

Krajská správa a údržba silnic Středočeského kraje, p.o.
Zborovská 11, 150 21 Praha 5
IČ: 000 66 001

Zhotovitel projektové dokumentace

QUO s.r.o.
Křižíkova 2158
256 01 Benešov

Akce: III/11513 Jíloviště most ev.č. 11513-1 přes D4 v obci Jíloviště	Objednatel:	M-SILNICE as
	Vypracoval:	Pavel Neckář
	Zodp.projektant:	Pavel Neckář
	Datum:	08/2026
Etapa 5: Příloha č: 3 MUK 9 Jíloviště doplnění přechodného VDZ	Stupeň:	RDS