

ZÁMĚR OBCE JÍLOVIŠTĚ Č. 2/2026

Převést nemovitý majetek – část pozemku 236/11 (18 m²)

Obec Jíloviště, IČ 00241334, se sídlem Pražská 81, 252 02 Jíloviště, e-mail: obec@jiloviste.cz zveřejňuje ve smyslu § 39 zákona č. 128/2000 Sb. o obcích, ve znění pozdějších předpisů záměr prodat část pozemku 236/11 v k.ú. Jíloviště, tj. 18 m², ČEZ Distribuci, a.s. za účelem stavby trafostanice, dle situačního výkresu.

Případné vyjádření k výše uvedenému záměru lze obci Jíloviště doručit počínaje dnem vyvěšení tohoto záměru, který je uveden v dolní části této listiny, na OÚ Jíloviště, Pražská 81, 252 02 Jíloviště, a to buď osobně nebo poštou na uvedenou adresu, nejpozději však do 12 hod. dne 23.9.2026.

V Jílovišti dne 7.9.2026

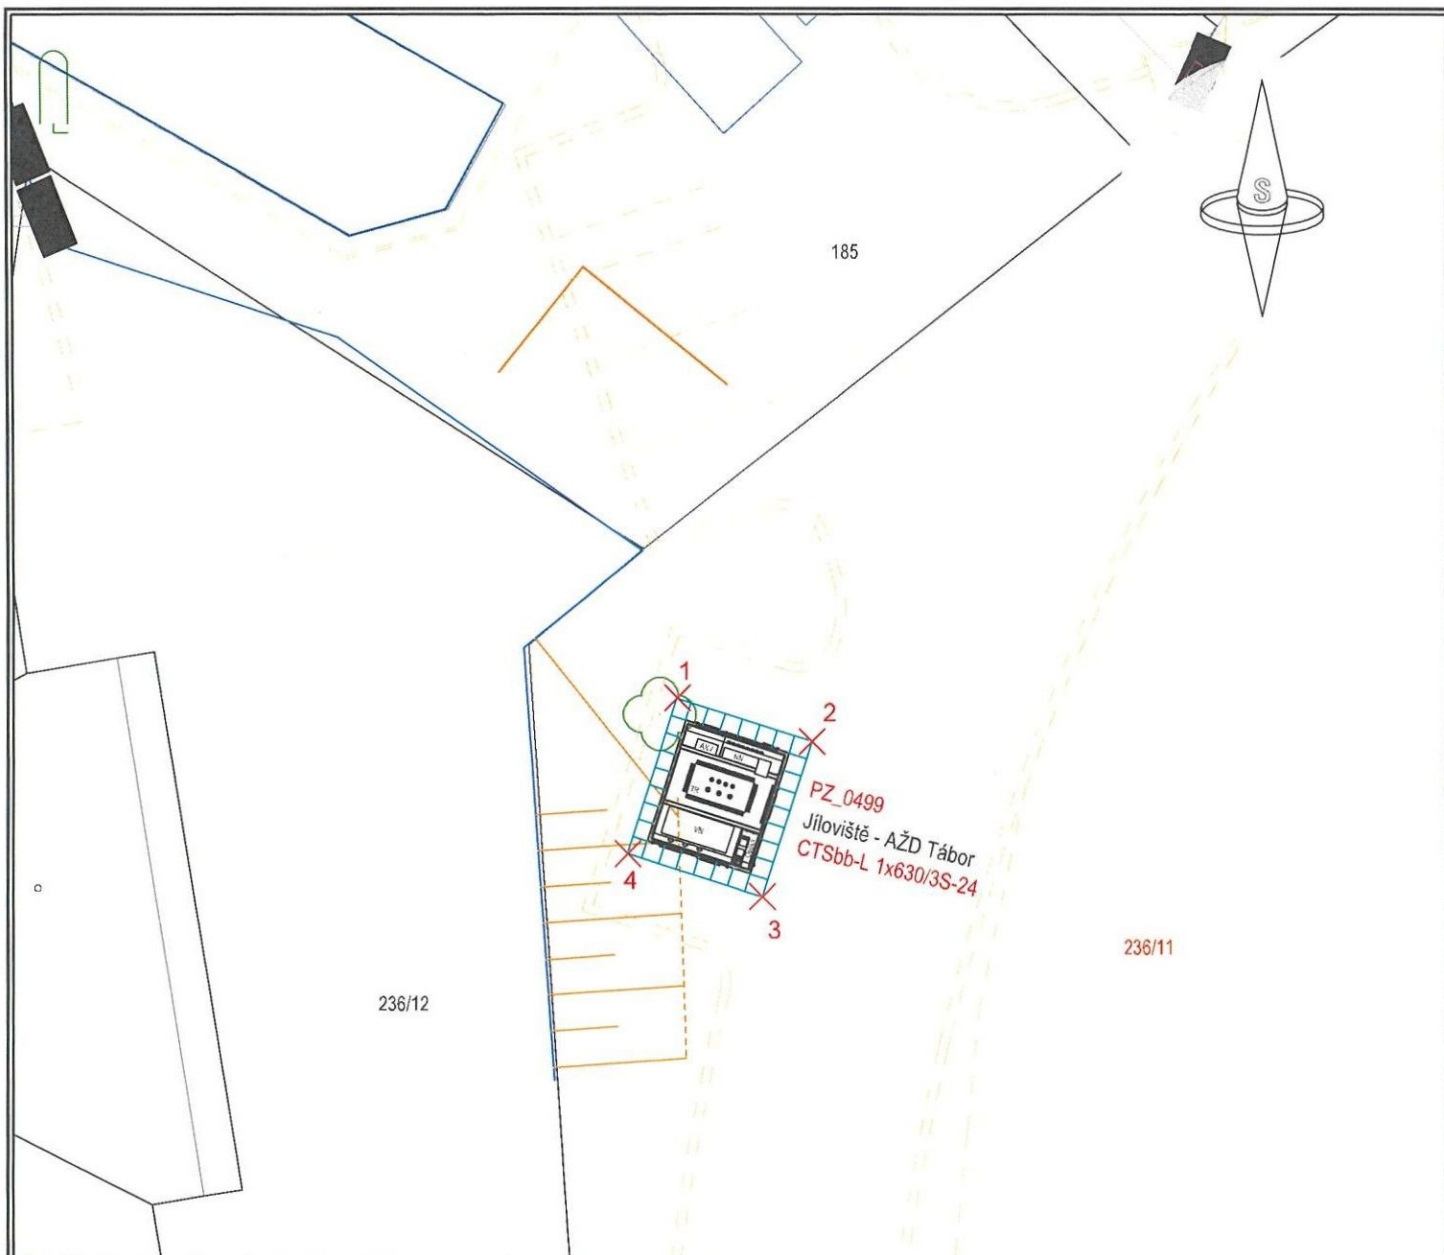

Vladimír Dlouhý

Starosta obce Jíloviště



Vyvěšeno dne: 7.9..2026

Sejmuto dne:



LEGENDA

Plánovaná stavba

- Nové uzemnění
- Okapový chodník kolem TS

Katastrální mapa

- 1/1
- 1/1
- Q
- Katastrální čísla
- Pozemek dotčený stavbou
- Značky kultur
- Hranice parcel
- Vnitřní kresba
- Hranice zastavěného území

Souřadnice pro výkup pozemku pod TSS-JTSK		
bod	X	Y
1	-750994.7294	-1060071.4752
2	-750991.0028	-1060072.6585
3	-750992.3647	-1060076.9475
4	-750996.0913	-1060075.7641

Poznámka:

- Celková plocha odkupovaného pozemku činí 18,0 m²
- Vnější rozměry projektované TS jsou 3,0 x 3,5 m
- Pozemek bude odkoupen včetně okapového chodníku kolem TS
- Okapový chodník je tvořen betonovou dlažbou o rozměrech 50 x 50 cm

Napětová hladina: NN 0,4 kV / TN-C, 50 Hz,
VN 22 IT, 50 Hz

Zhotovitel:



Grid Design

Grid Design, s.r.o.

Vyskočilova 1461/2a
140 00 Praha 4 (Michle)
IČ: 19333650 DIČ: CZ19333650

Pobočka Praha

Hvězdova 1734
140 00 Praha 4 - Nusle

Objednatel:

ČEZ Distribuce, a. s.
Teplická 874/8
405 02 Děčín IV
IČ: 24729035

Datum:

09/2026

Index:

-

Stavba:

PZ_Jíloviště,K Vodárně - přeložka TS PZ_4138

Číslo stavby objednatele:

IZ-12-6005256

Vypracoval:

Ondřej Čížkovský
ondrej.cizkovsky@griddesign.cz
+420 778 881 026

Zodp.projektant:

Ing. Roman Weiser
IT00 0014995

Formát: **A4**

Měřítko:

1 : 200

Stupeň:

DPZ

Paré číslo:

Výkres:

D.2.5

Odkup pozemku

Kraj:

Středočeský

Katastrální území:

Jíloviště