



# ÚZEMNÍ PLÁN OBCE JÍLOVIŠTĚ - severovýchod

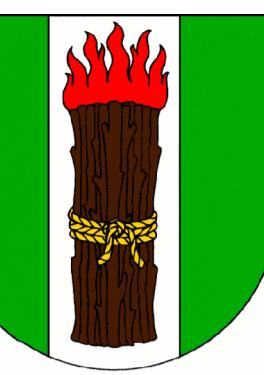


# 5. KOORDINAČNÍ VÝKRES - 1: 5 000

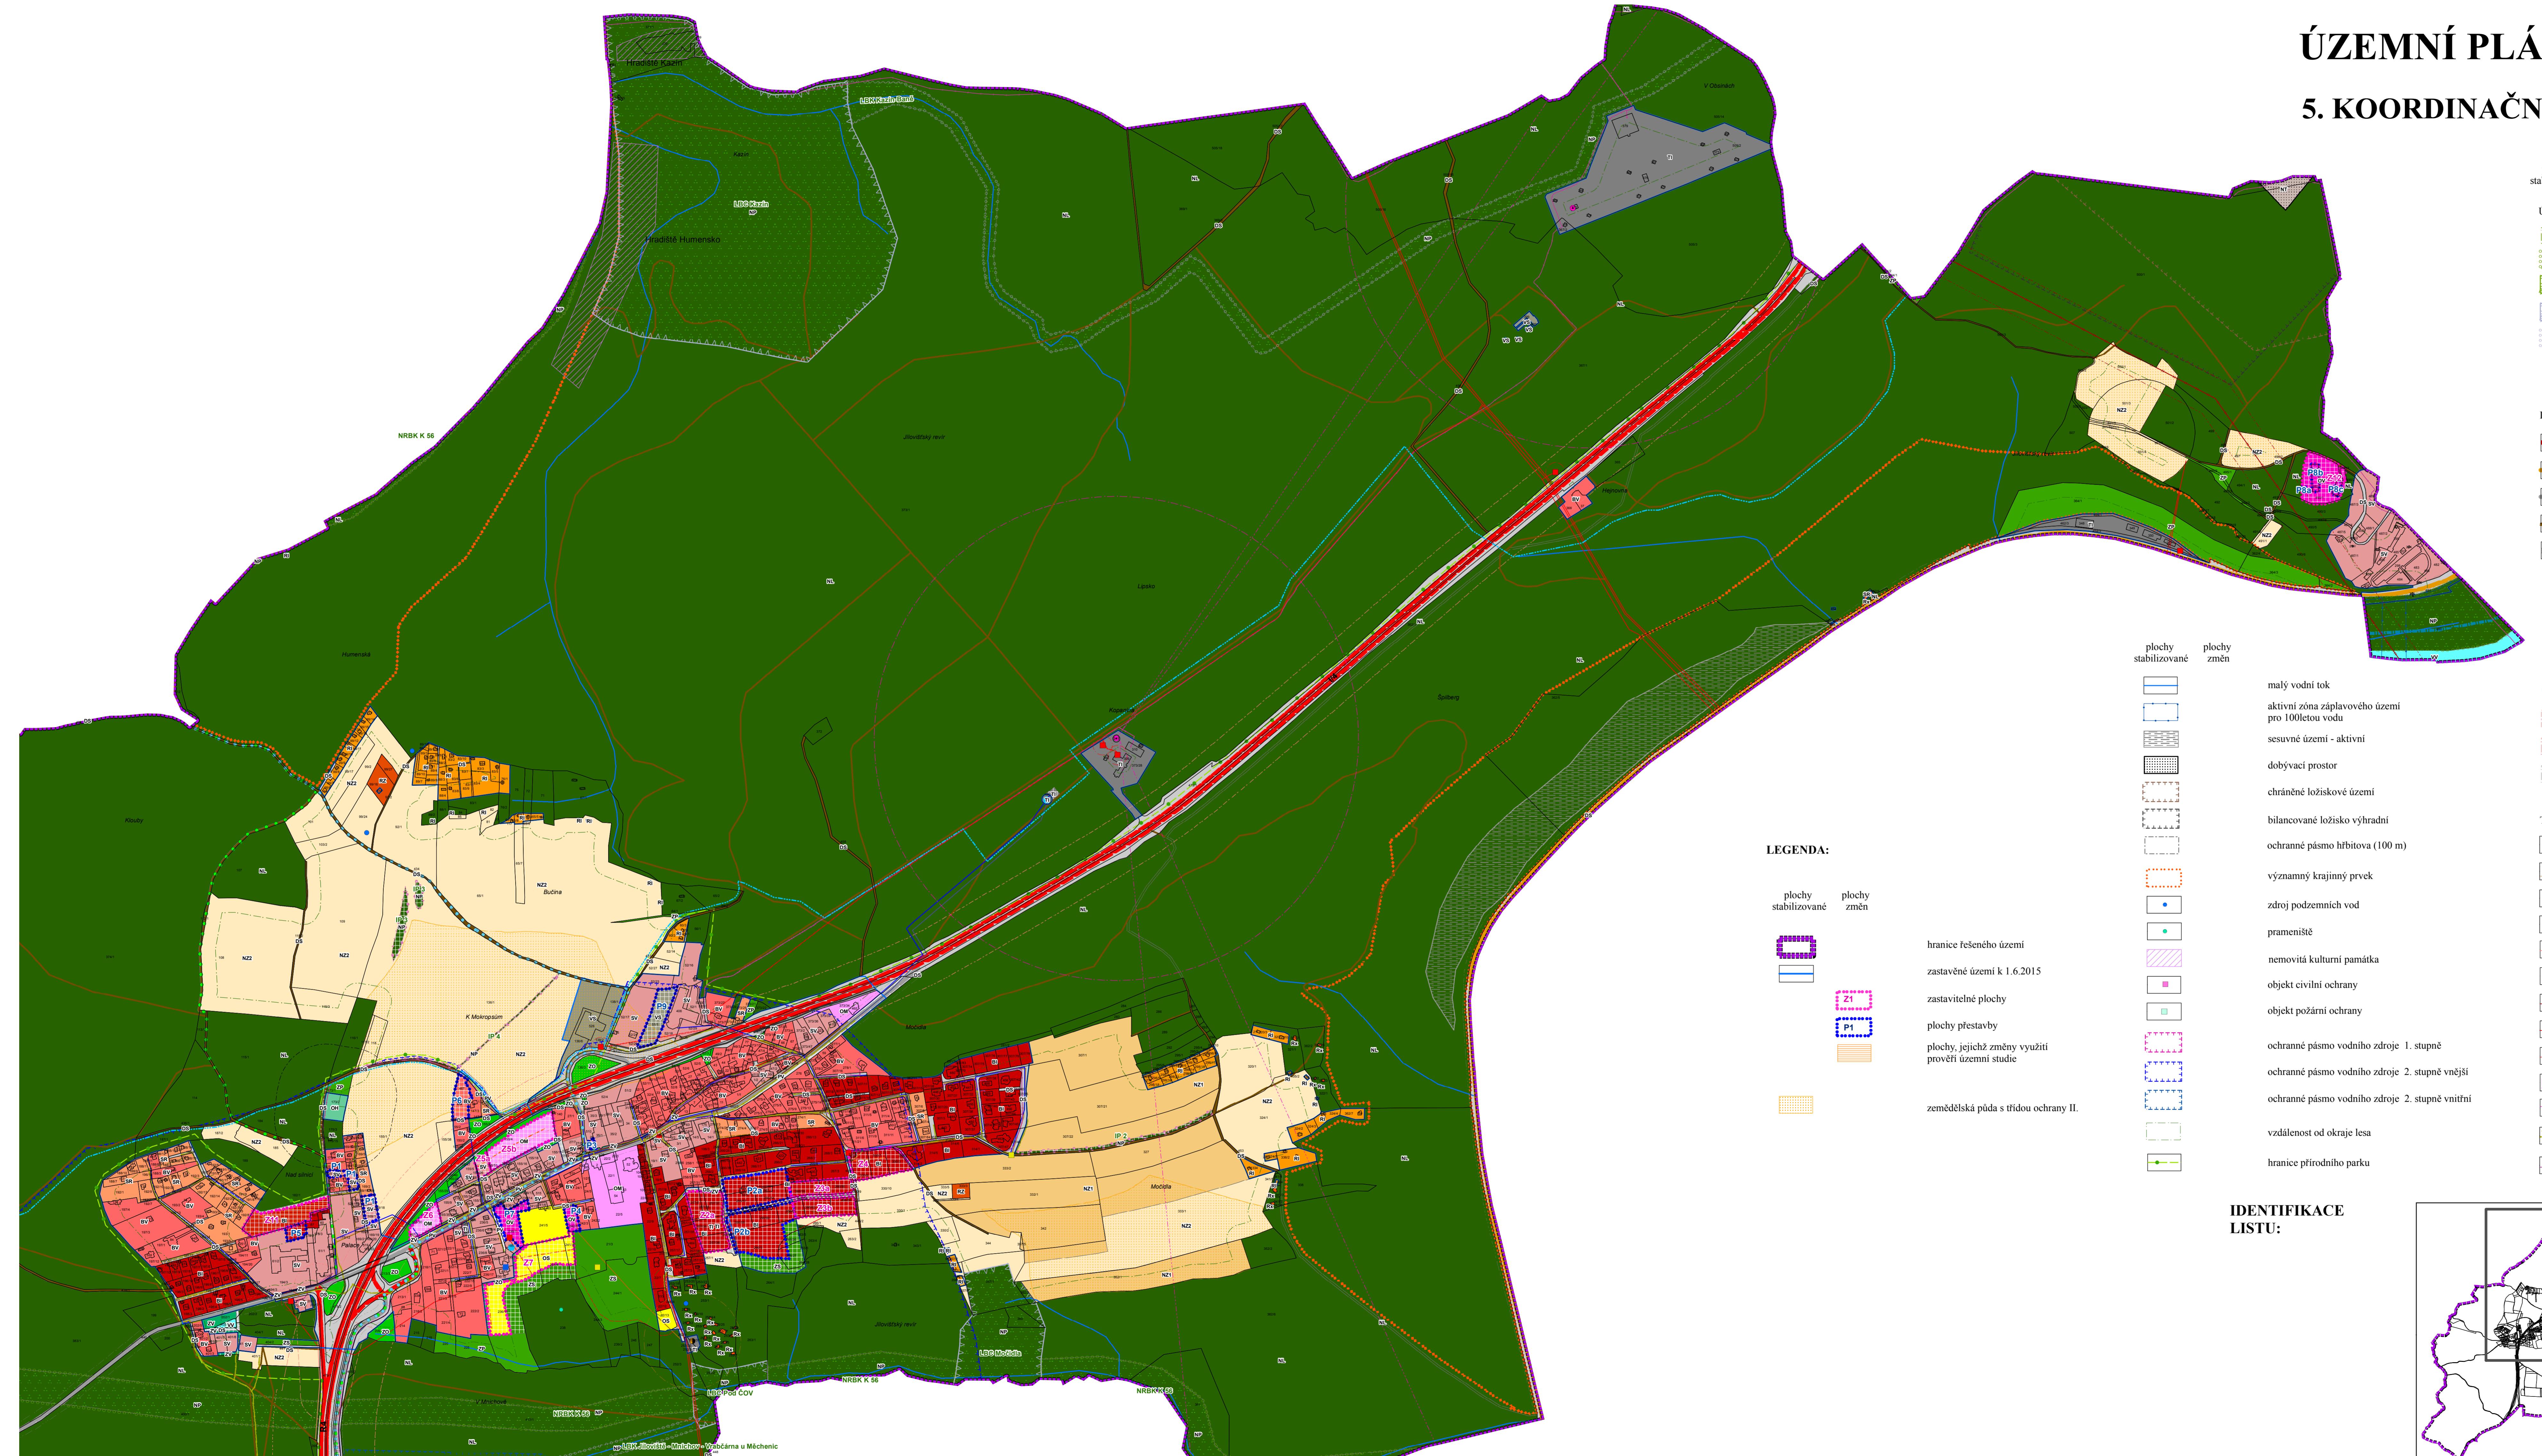

# **TIFIKACE**

## **U:**

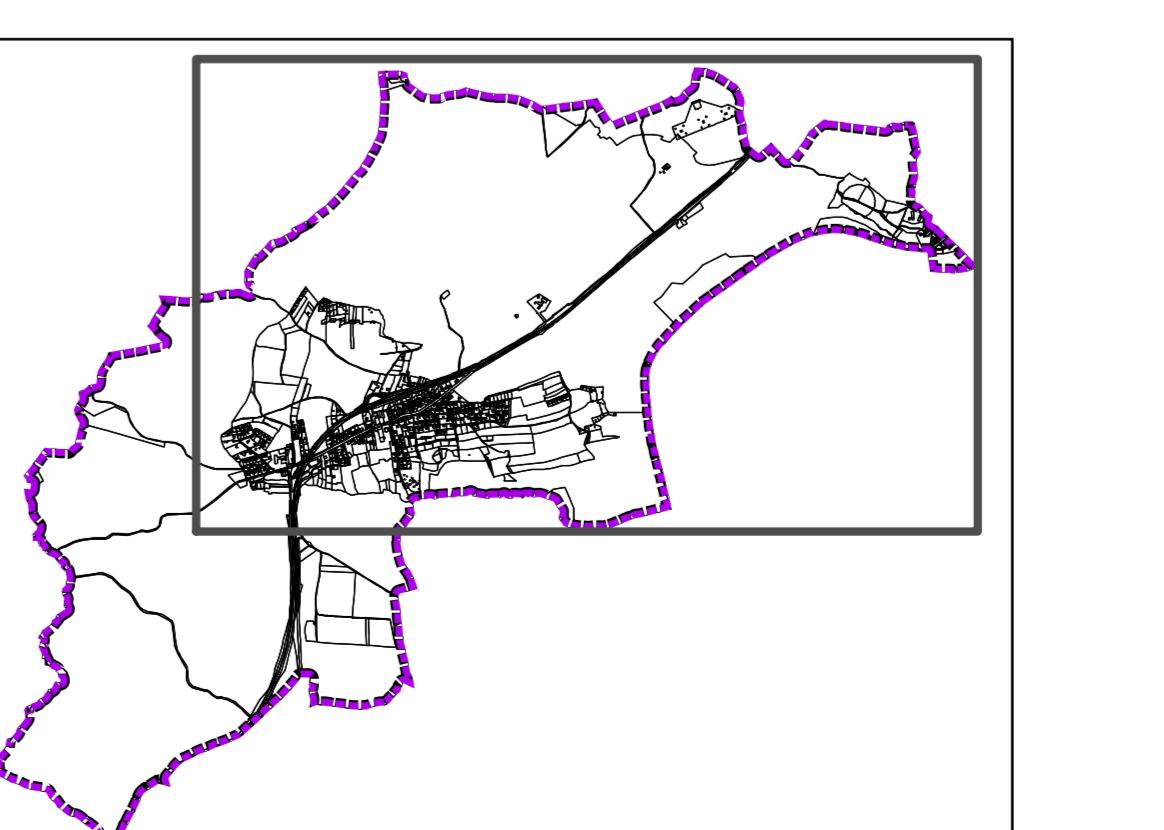

emní plán	JÍLOVIŠTĚ	
TOVITEL:	VÝKRES:	ČÍSLO:
Ing. arch. Ivan Horký, DrSc.	KOORDINAČNÍ VÝKRES	5
HIS ská 48 Praha 6	ETAPA:	MĚŘÍTKO:
OR: Ing. arch. Ivan Horký, DrSc.	NÁVRH	1: 5 000
UPRÁCE: Kamila Svobodová, Ph.D. Roman Vodný		září 2015
Identifikační číslo projektu: CZ 1.06/5.3.00/08.07009		
INTEGROVANÝ OPERAČNÍ PROGRAM	EVROPSKÁ UNIE EVROPSKÝ FOND PRO REGIONÁLNÍ ROZVOJ ŠANCE PRO VÁŠ ROZVOJ	