


ÚZEMNÍ PLÁN OBCE JÍLOVIŠTĚ - jihozápad

5. KOORDINAČNÍ VÝKRES - 1: 5 000

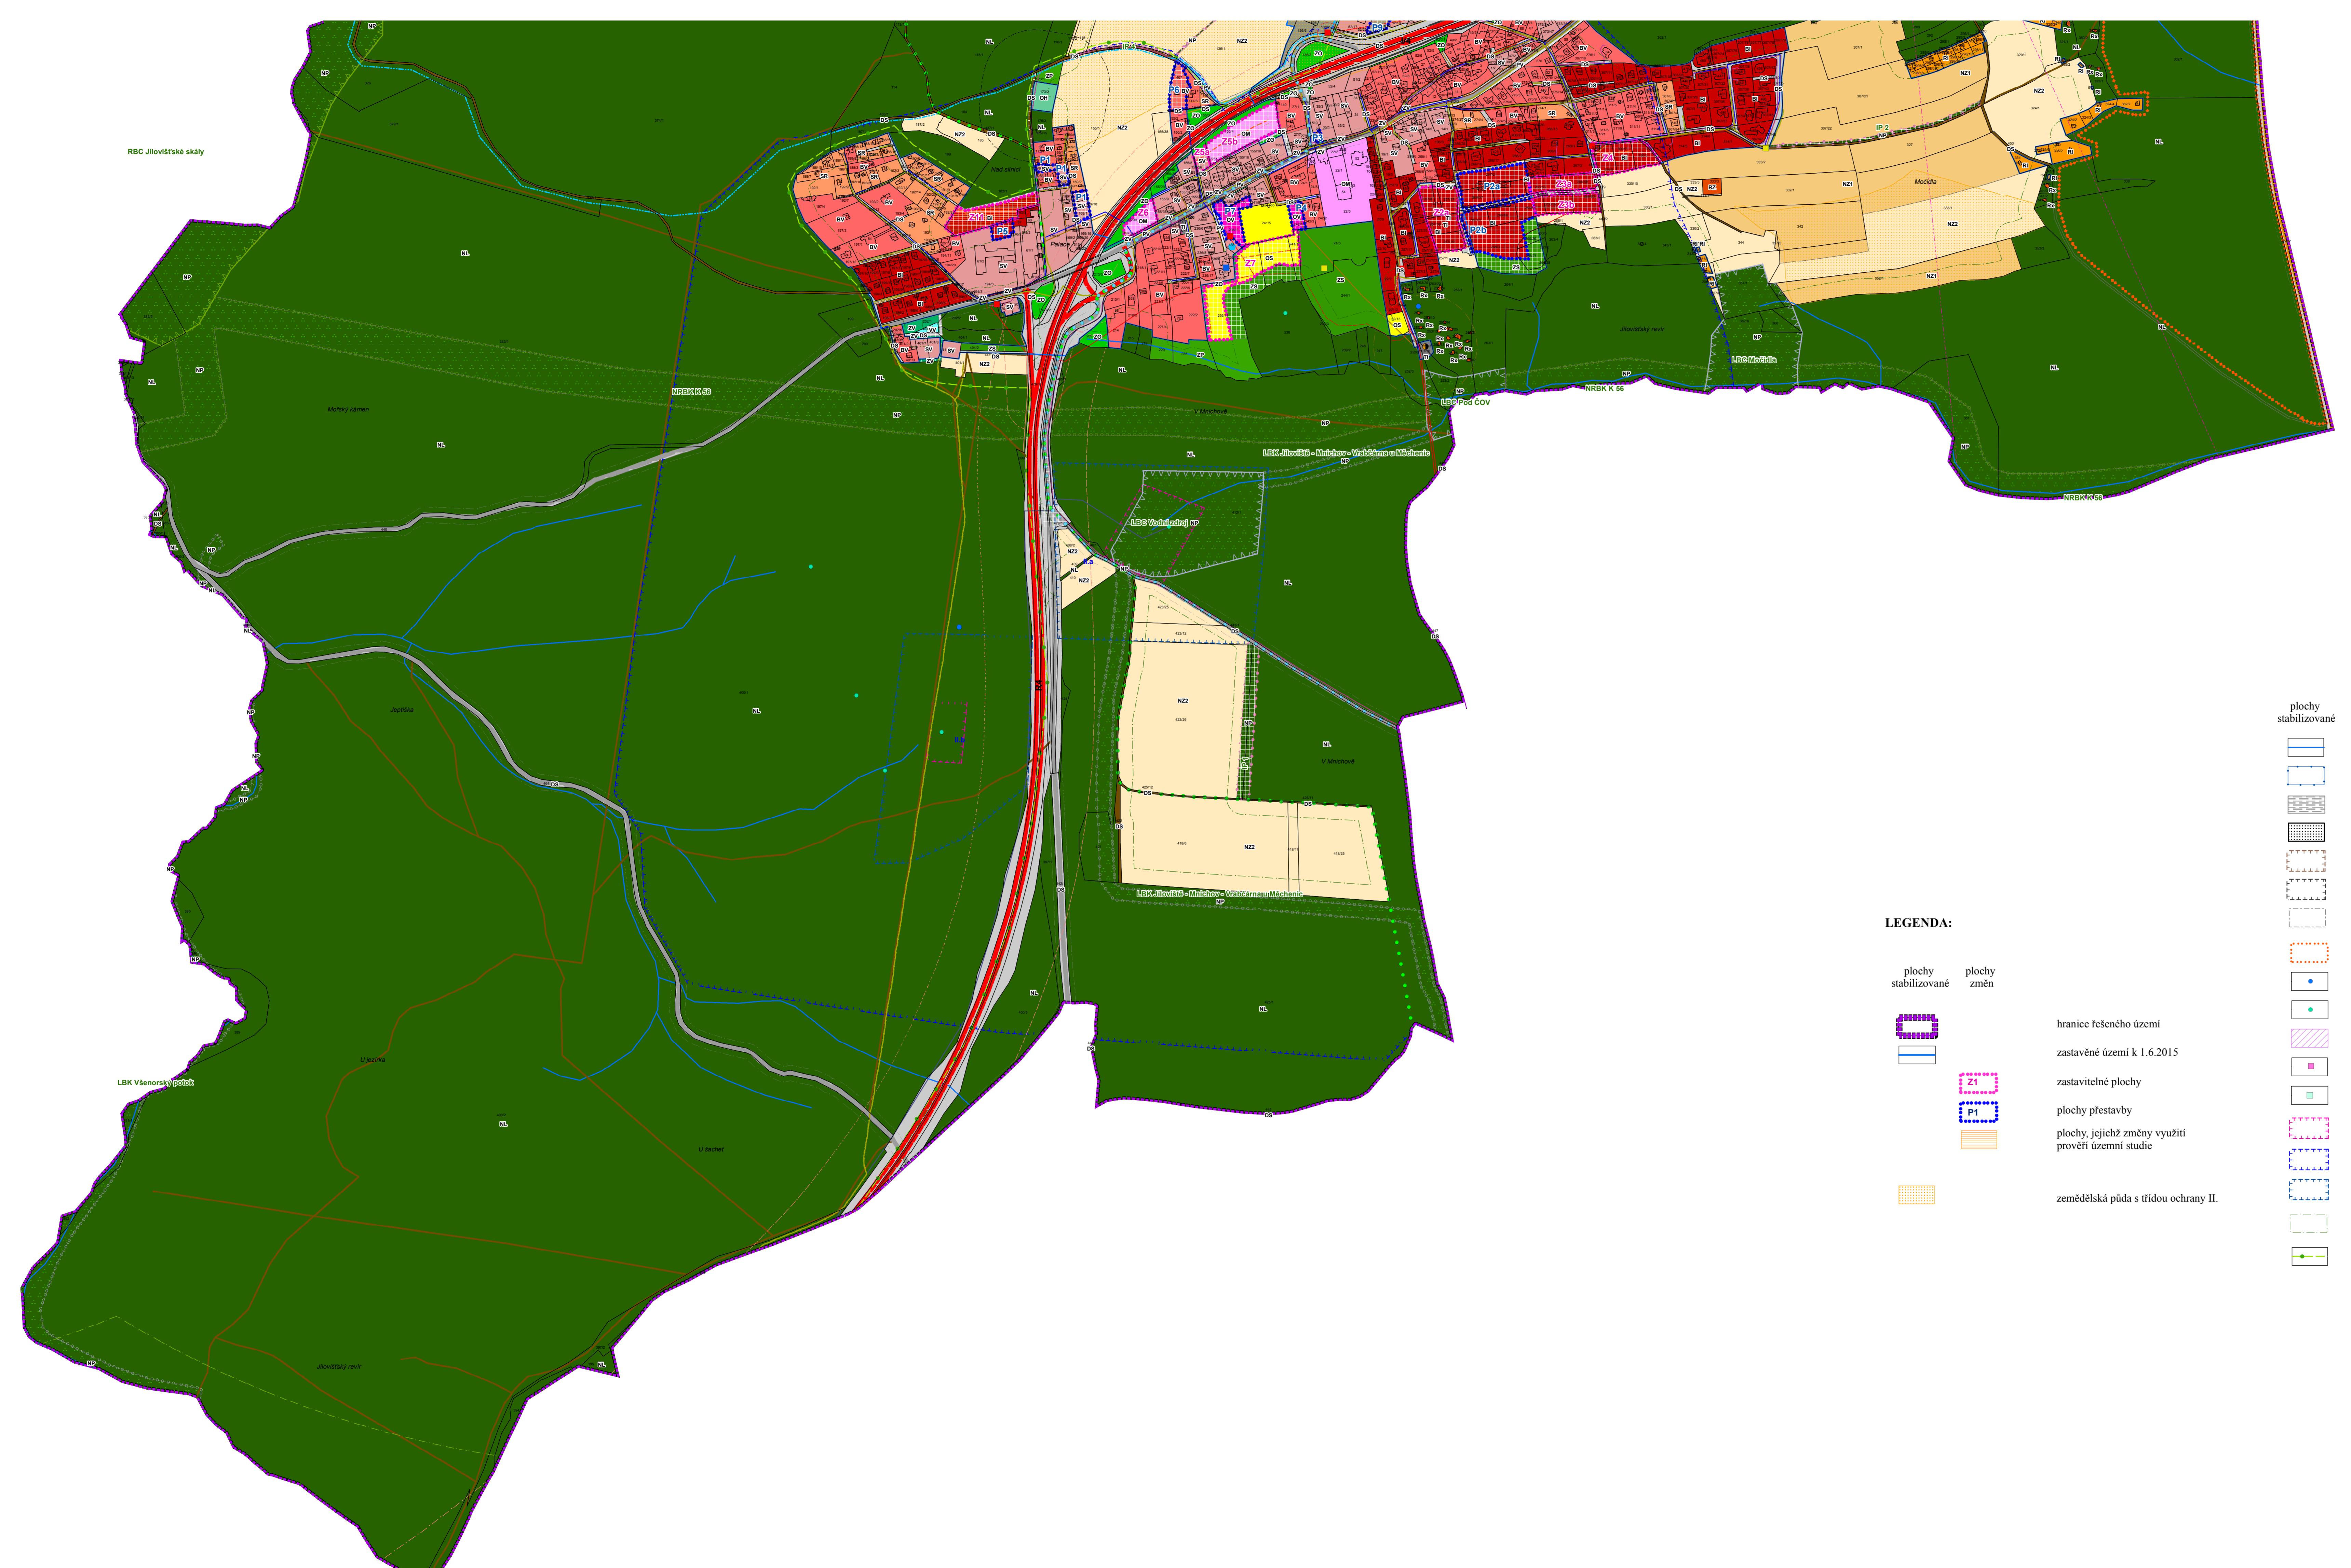

USES:	plochy stabilizované	plochy změn	plochy stabilizované	plochy změn
ochranná zóna nadregionálního biokoridoru (2 km)	[Symbol: blue dashed line]		vodovod výtlačný	
hranice nadregionálního biokoridoru	[Symbol: blue dashed line]		vodovod zásobovací	
hranice regionálního biocentra	[Symbol: blue dashed line]		vodovod přívodní	
hranice lokálního biocentra	[Symbol: blue dashed line]		trasa vodovodního přivaděče	
hranice lokálního biokoridoru	[Symbol: blue dashed line]		dešťová kanalizace	
interakční prvek	[Symbol: blue dashed line]		splašková výtlačná kanalizace	
		[Symbol: red dashed line]	sdržený koridor inženýrských sítí a místních obslužných komunikací	
		[Symbol: yellow dashed line]	ochranné pásmo traťovnice	
		[Symbol: orange dashed line]	ochranné pásmo vrchního vedení VN (10 m)	
		[Symbol: purple dashed line]	ochranné pásmo vedení VVN	
DOPRAVNÍ INFRASTRUKTURA:	plochy stabilizované	plochy změn	plochy stabilizované	plochy změn
rychlostní komunikace a silnice I. třídy	[Symbol: red solid line]		vodní cesta	
silnice II. třídy	[Symbol: orange solid line]		ochranné pásmo silnice I. třídy (50 m)	
silnice III. třídy	[Symbol: grey solid line]		ochranné pásmo rychlostní komunikace (100 m)	
cesty lesní a polní	[Symbol: brown solid line]		ochranné pásmo silnice II. a III. třídy (15 m)	
místní obslužné komunikace	[Symbol: black solid line]			
cyklotrasa	[Symbol: green dashed line]			
hipotezka	[Symbol: blue dashed line]			
koridor pro umístění protihlukových opatření	[Symbol: grey solid line]			
PLOCHY S ROZDÍLNÝM ZPŮSOBEM Využití:	plochy stabilizované	plochy změn	plochy stabilizované	plochy změn
BI - bydlení - v rodinných domech - městské a příměstské	[Symbol: red solid block]		BI - bydlení - v rodinných domech - venkovské	
BV - bydlení - v rodinných domech - venkovské	[Symbol: red dashed block]		BV - bydlení - v rodinných domech - venkovské	
RI - rekreační - plochy staveb pro rodinnou rekreační	[Symbol: orange solid block]		RI - rekreační - zahrádkáření	
RZ - rekreační - zahrádkáření	[Symbol: orange dashed block]		OV - občanské vybavení - veřejná infrastruktura	
OV - občanské vybavení - veřejná infrastruktura	[Symbol: pink solid block]		OM - občanské vybavení - komerční zařízení malá a střední	
OM - občanské vybavení - komerční zařízení malá a střední	[Symbol: pink dashed block]		OS - občanské vybavení - tělovýchovná a sportovní zařízení	
OS - občanské vybavení - tělovýchovná a sportovní zařízení	[Symbol: yellow solid block]		OH - občanské vybavení - hřbitovy	
OH - občanské vybavení - hřbitovy	[Symbol: yellow dashed block]		PV - veřejná prostranství	
PV - veřejná prostranství	[Symbol: green solid block]		SV - plochy smíšené obytné - venkovské	
SV - plochy smíšené obytné - venkovské	[Symbol: green dashed block]		SR - plochy smíšené obytné - rekreační	
SR - plochy smíšené obytné - rekreační	[Symbol: grey solid block]		DS - dopravní infrastruktura	
DS - dopravní infrastruktura	[Symbol: grey dashed block]		TI - technická infrastruktura	
TI - technická infrastruktura	[Symbol: black solid block]		VS - plochy smíšené výrobní	
VS - plochy smíšené výrobní	[Symbol: black dashed block]		ZP - zeleň - přírodního charakteru	
ZP - zeleň - přírodního charakteru	[Symbol: green solid block]		ZV - zeleň - na veřejných prostranstvích	
ZV - zeleň - na veřejných prostranstvích	[Symbol: green dashed block]		ZS - zeleň - soukromá a vyhrazená	
ZS - zeleň - soukromá a vyhrazená	[Symbol: yellow solid block]		ZO - zeleň - ochranná a izolační	
ZO - zeleň - ochranná a izolační	[Symbol: yellow dashed block]		W - plochy vodní a vodohospodářské	
W - plochy vodní a vodohospodářské	[Symbol: blue solid block]		NZI - plochy zemědělské (se zákazem staveb)	
NZI - plochy zemědělské (se zákazem staveb)	[Symbol: blue dashed block]		NZ2 - plochy zemědělské	
NZ2 - plochy zemědělské	[Symbol: orange solid block]		NL - plochy lesní	
NL - plochy lesní	[Symbol: orange dashed block]		NP - plochy přírodní	
NP - plochy přírodní	[Symbol: green solid block]		Rx - plochy lesní - se specifickým využitím	
Rx - plochy lesní - se specifickým využitím	[Symbol: green dashed block]		NT - plochy těžby nerostů	

Územní plán	JÍLOVIŠTĚ
ZHOTOVITEL:	VÝKRES:
Doc. Ing. arch. Ivan Horký, DrSc.	Číslo:
ARCHIS	5
Matějská 48	
160 00 Praha 6	
AUTOR:	KOORDINAČNÍ
Doc. Ing. arch. Ivan Horký, DrSc.	VÝKRES
SPOLUPRÁCE:	
Ing. Kamila Svobodová, Ph.D.	
Ing. Roman Vodný	
Registrační číslo projektu: CZ.1.06/5.3.00/08.07009	ETAPA:
	MĚŘÍTKO:
	1: 5 000
	NÁVRH
	září 2015

EVROPSKÁ UNIE
EVROPSKÝ FUND PRO REGIONÁLNÍ ROZVOJ
ŠANCE PRO VÁŠ ROZVOJ

INTEGROVANÝ OPERAČNÍ PROGRAM

MINISTERSTVÍ KULTURY ČR