



Podélný profil: LIPOVA M 1:500/50
Rozsah: km 0,00000 - km 0,27961

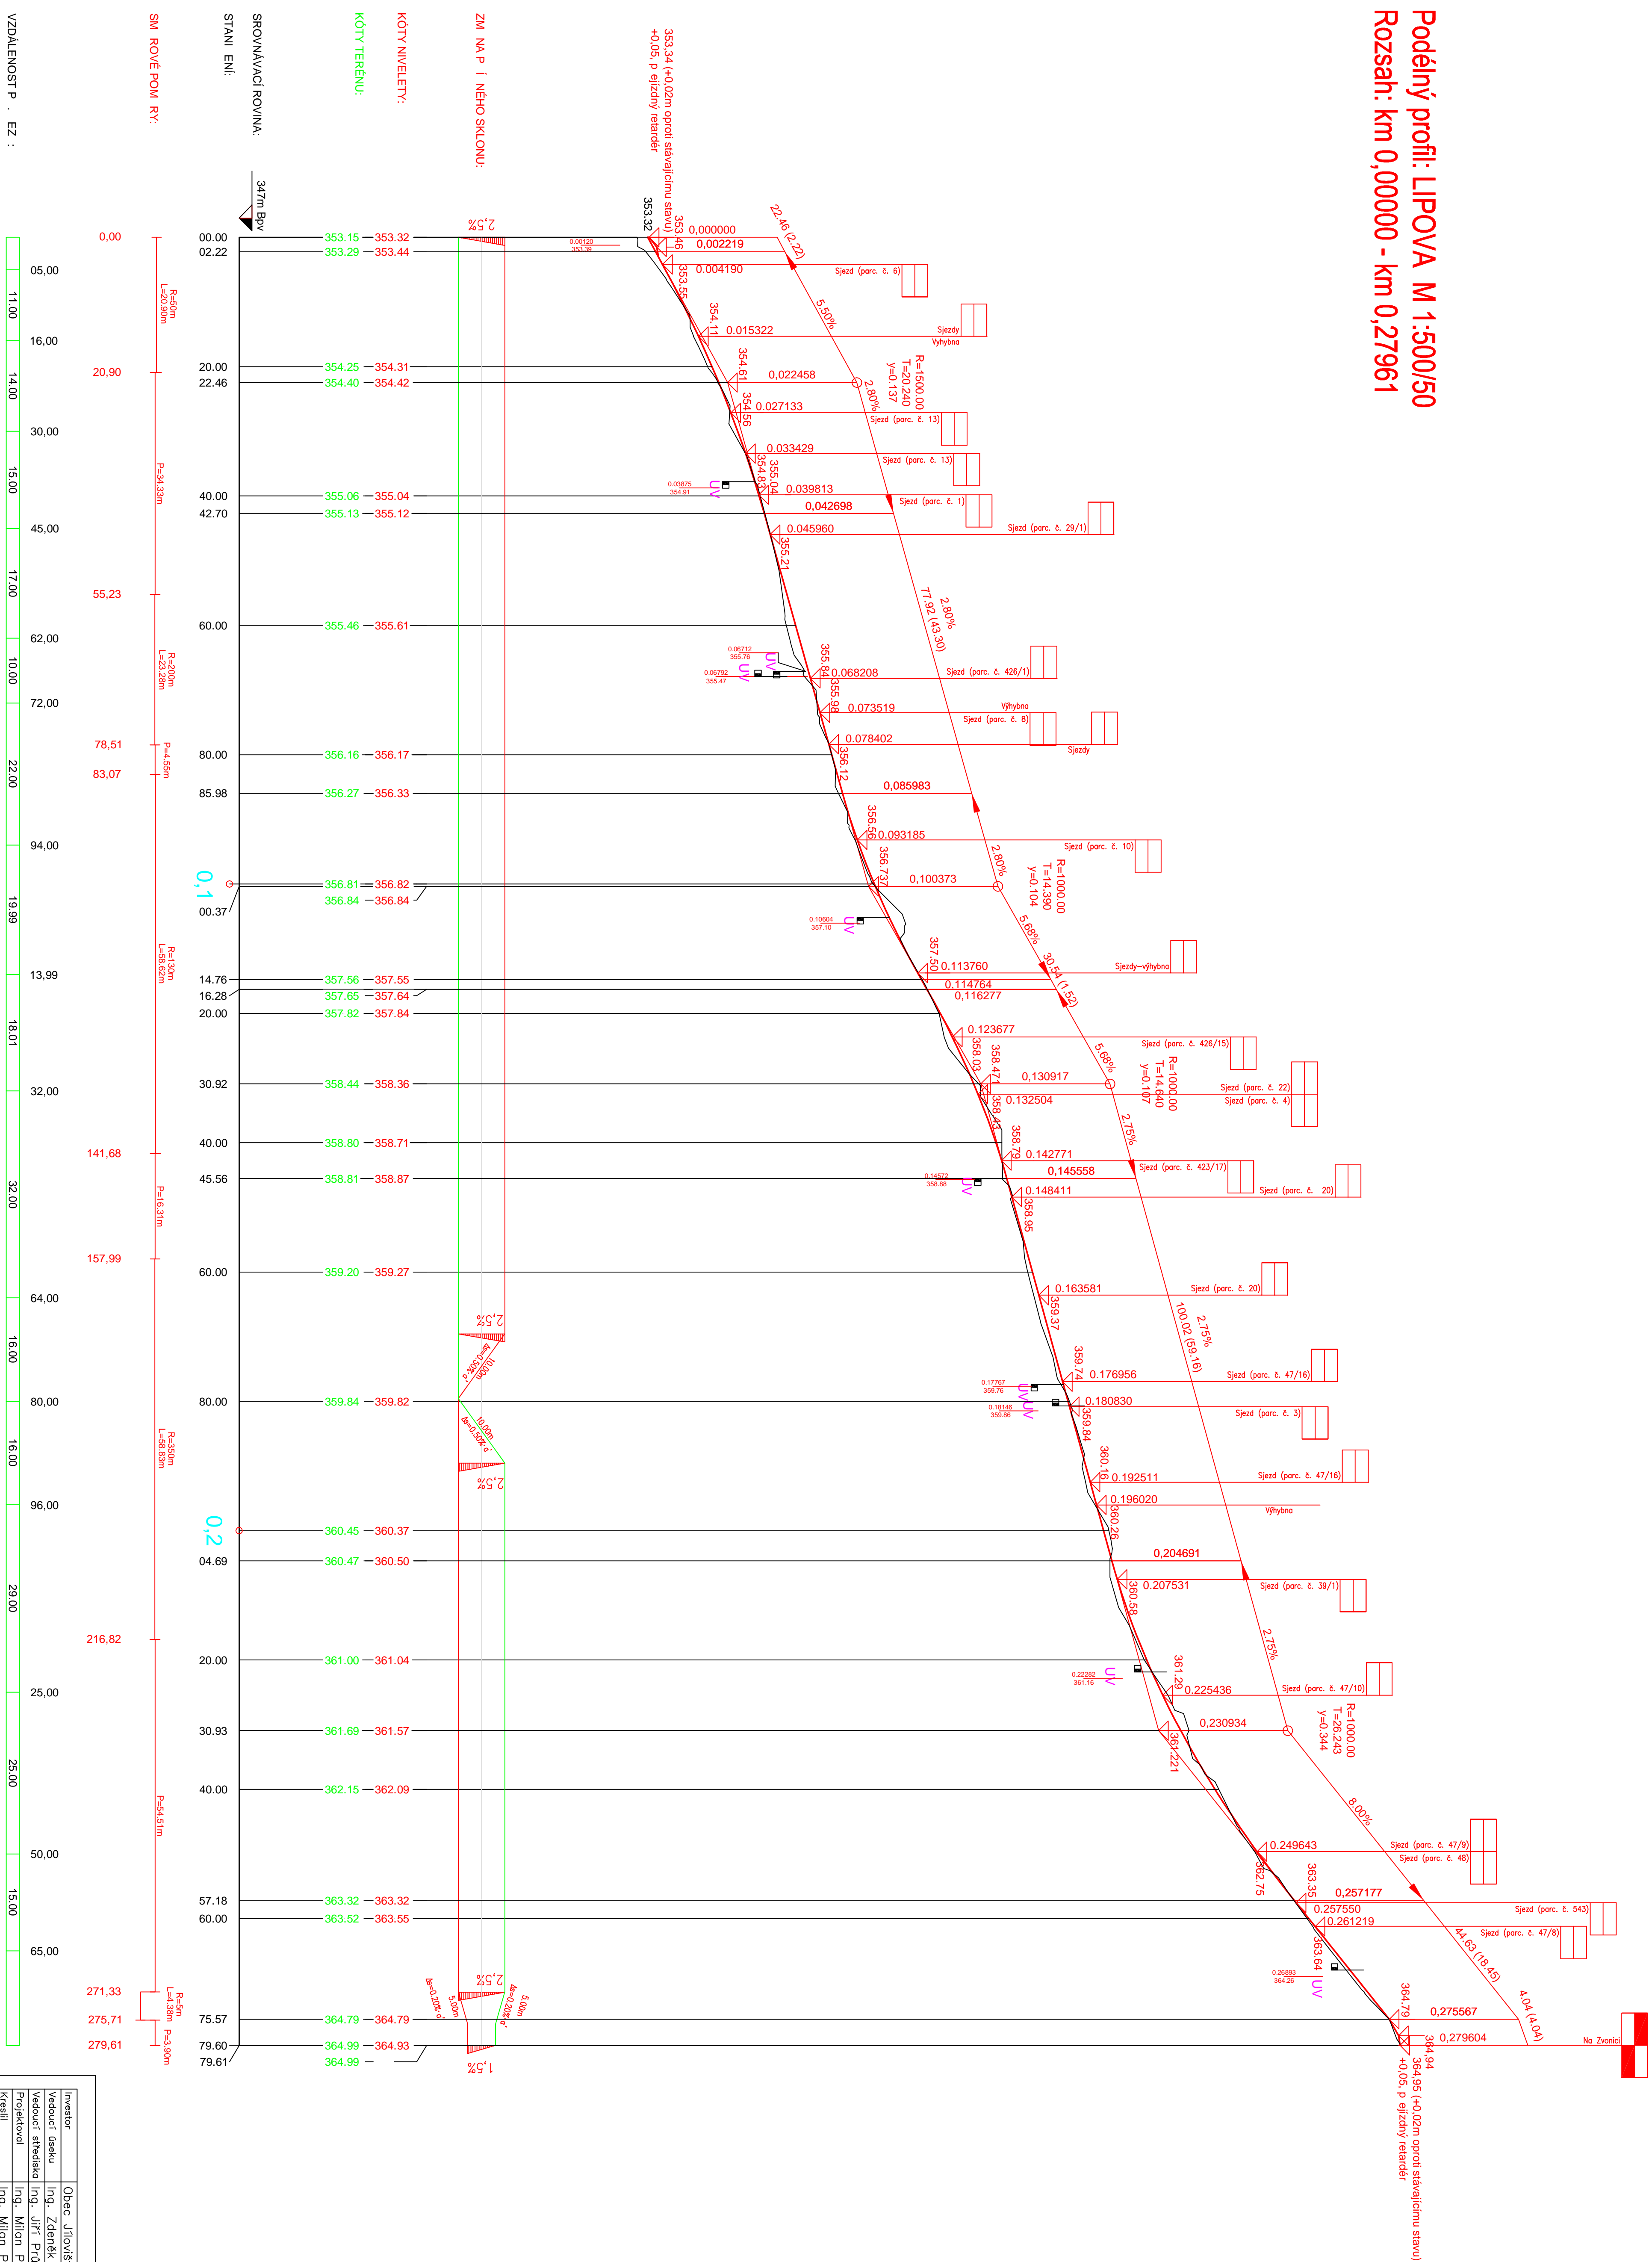

Investor	Obec Jihovltáv, Průmysl 81	HIP	Ing. Písek	Kopie
Vedoucí úseku	Ing. Zdeněk Písek			
Vedoucí státního projektování	Ing. Jiří Proša	Č.zakazky	2013032304	
Projektová kresla	Ing. Milan Píček	Formát	A2	
Kontrolní	Ing. Milon Píček	Měřítko	1:500 /50	
Ace:	Ing. Jiří Proša	Datum	18.09.2015	
				
Rekonstrukce ulice Lipové, Jihovltáv				
Projekt:	ELBUD01.14.001, 14.001 Praha4 Číslo vyhlášky Tel.: +420 28134 2118			
Název:	Část C:	Index:	Let/ráno:	Připoj k Evidenční číslo:
Druh dokumentace:	Podélný profil			
	DVZ – TENDR	C.1.12.2		