


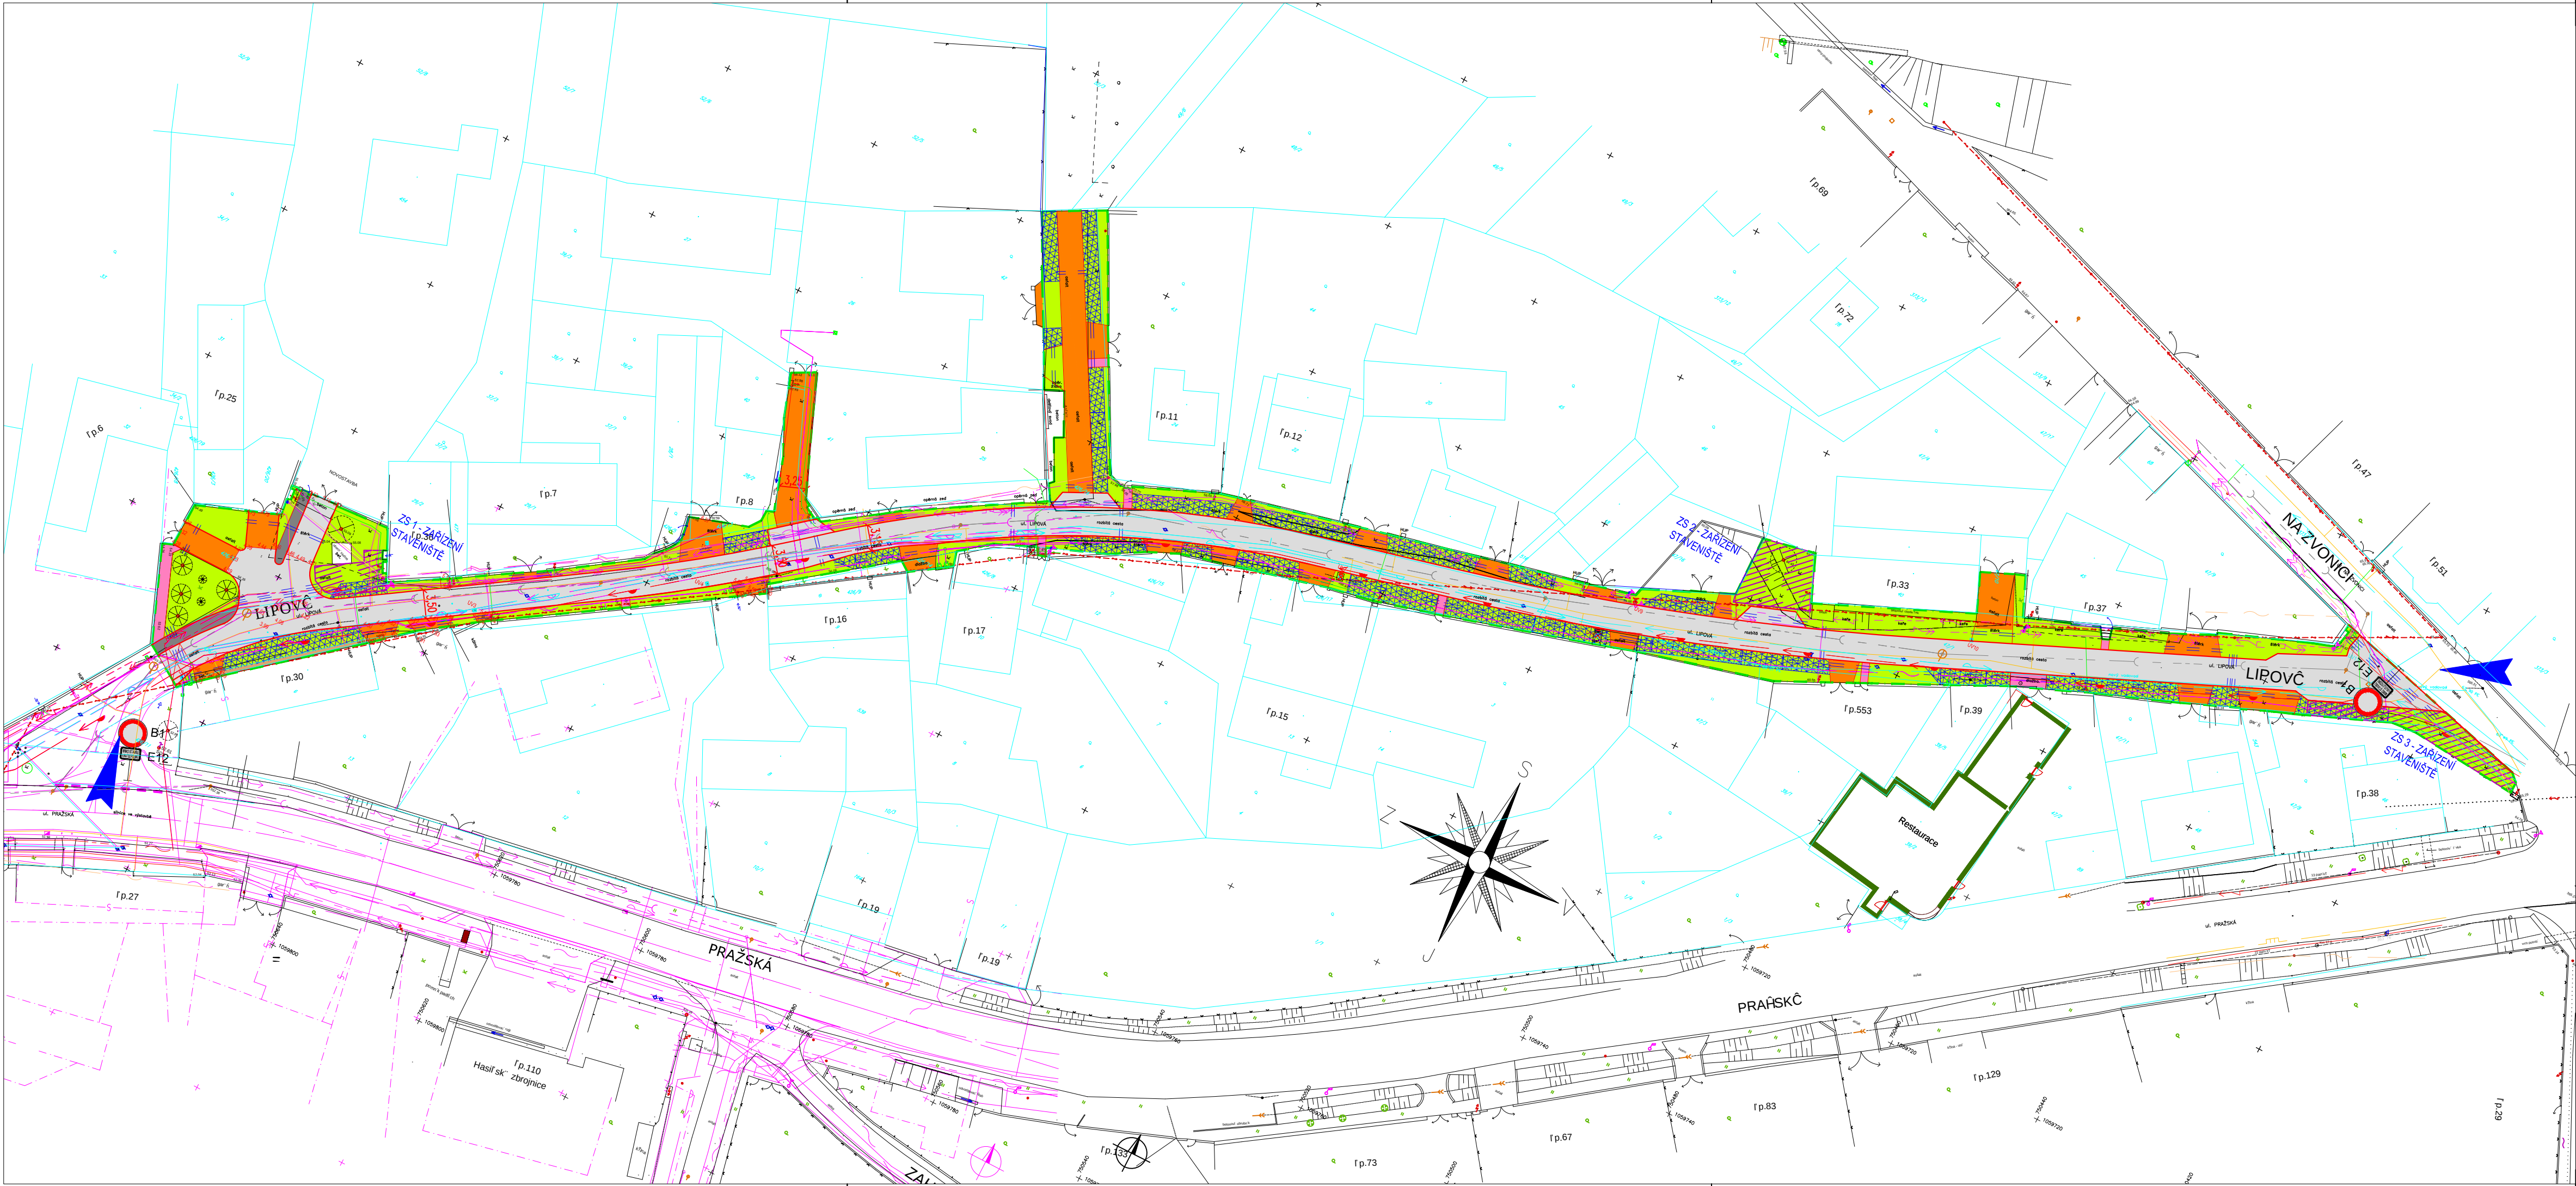

Legenda:

- zašizený staveníšťo
- hranice staveníšťo
- hrany zpevněných ploch
- navízení na sousední stavbu
- katastr
- zamčený
- dopravní značení
- přístup na staveníšťo

Legenda ploch:

- nová vozovka (dlažba 80 mm, barva písková)
- vjezdy (dlažba 80 mm, barva červená)
- vchody (dlažba 60 mm, barva písková)
- zeleň
- pochozí plocha u Pražské ul. (dlažba 80 mm, barva šedivá)
- parkovací stání (ztravněná plocha)

Investor	Obec Jíloviště, Pražská 81			Kopie	
Vedoucí úseku	Ing. Zdeněk Pliška	HIP	Ing. Pliška		
Vedoucí střediska	Ing. Jiří Průša	Č.zakázky	2015032304		
Projektovatel	Ing. Milan Ptáček	Formát	4xA4		
Kreslil	Ing. Milan Ptáček	Měřítko	1:500		
Kontroloval	Ing. Jiří Průša	Datum	18.09.2015		
Akce:		 ELTODO, a.s. Novodvorská 1010/14, 142 01 Praha 4 Česká republika Tel.: +420 26134 2116			
Projekt:					
Část E:					
Název:		Situace ZOV a DIO (Zásady organizace výstavby a dopravně inženýrské opatření)			
Druh dokumentace:		DVZ – TENDR			
		Index:		List/listů:	
		Evidenční číslo:		Příloha č.	
				E. / 2	



ELTODO, a.s.
Novodvorská 1010/14, 142 01 Praha 4
Česká republika
Tel.: +420 26134 2116