

DRUH POVRCHU  
VZDÁLENOSTI ŠACHET  
OZNAČENÍ ŠACHET

ASFALT	ZPEV. KOMUNIKACE – DRCENÝ KÁMEN				
38.64	23.00	44.00	26.51	22.50	7.50
SŠ4	SŠ9	SŠ10	SŠ11	SŠ12	SŠ13

SMĚROVÉ POMĚRY


STOKA 1

MĚŘÍTKA 1:500/100

### SO 01 SPLAŠKOVÁ KANALIZACE STOKA 1-1

HLOUBKA VÝKOPU  
HLOUBKA DNA POTRUBÍ  
KÓTA DNA POTRUBÍ  
KÓTA PŮVODNÍHO TERÉNU  
SROVNÁVACÍ ROVINA

STANIČENÍ [km/m]  
PROFIL[mm]–MATERIÁL–DĚLKA[m]  
SKLON[promile]–DĚLKA[m]  
ULOŽENÍ  
KAPACITNÍ PRŮTOK[l/s]–RYCHLOST[m/s]

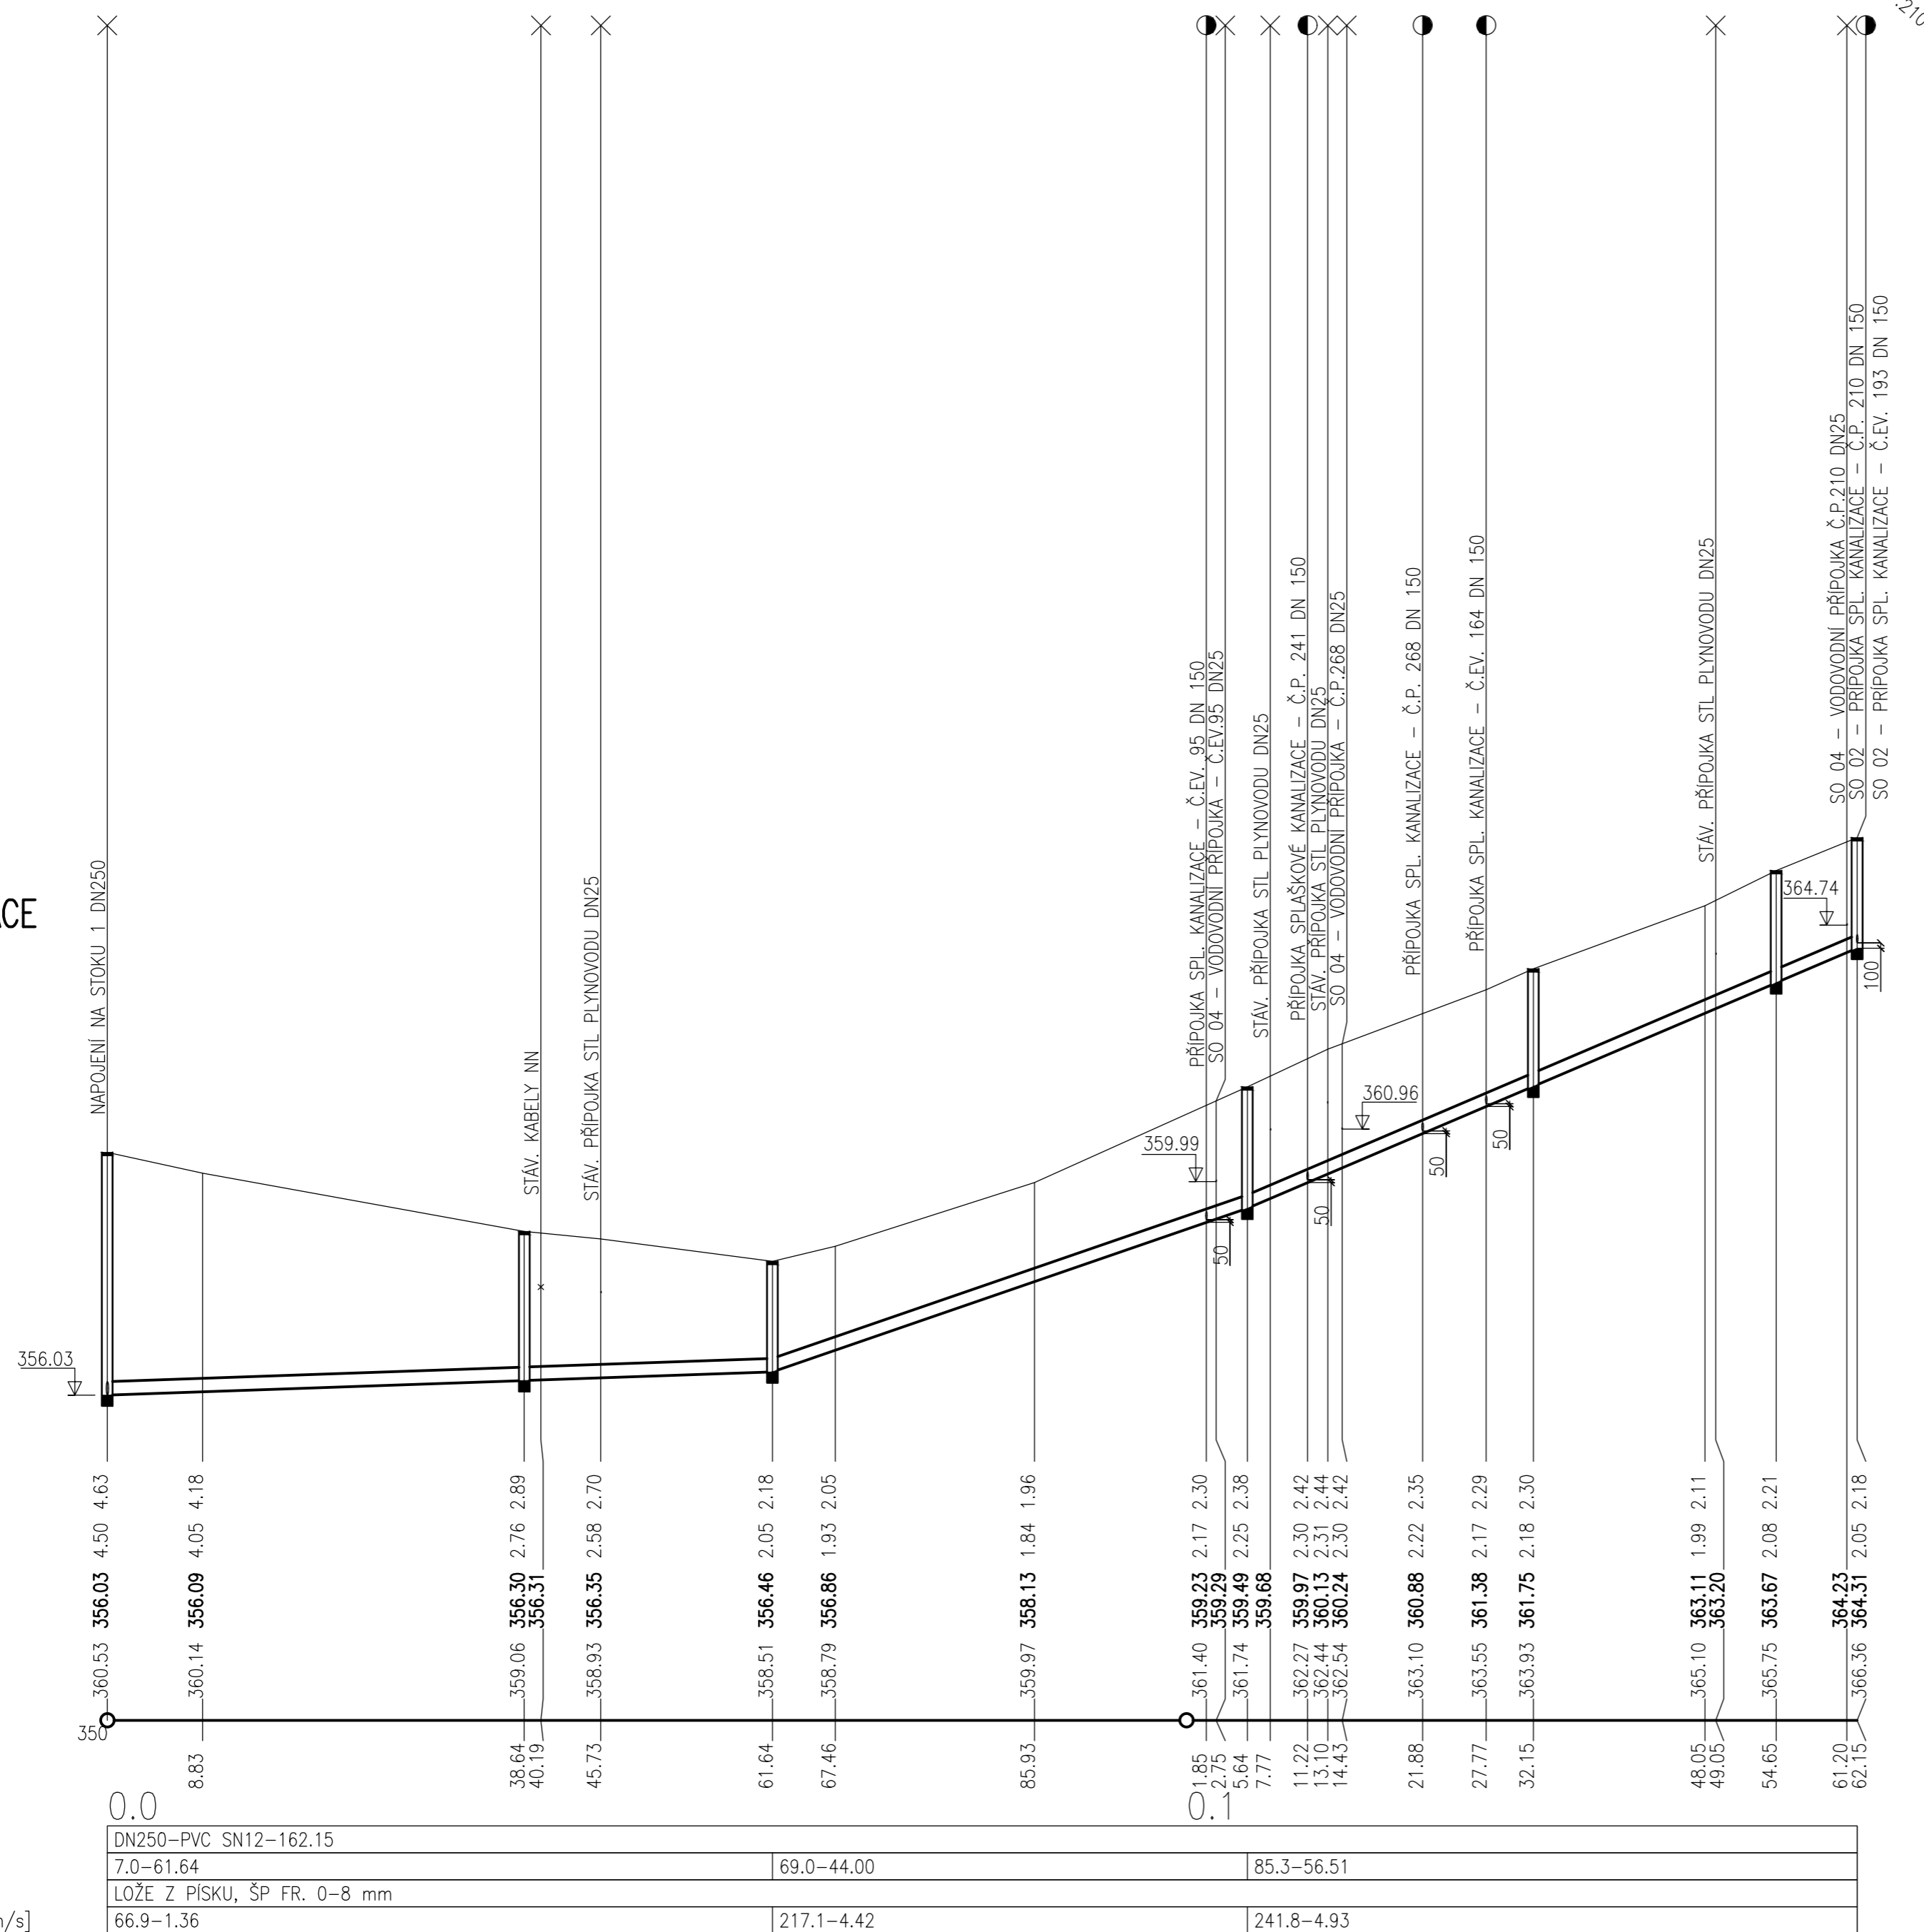

#### POZNÁMKA:

TRASY INŽENÝRSKÝCH SÍTÍ JSOU ZAKRESLENY ORIENTAČNĚ DLE ÚDAJŮ POSKYTNUTÝCH JEDNOTLIVÝMI SPRÁVCI. STAVEBNÍK (ZHOTOVITEL) SI JEJICH PŘESNOU POLOHU NECHÁ VYTYČIT PŘÍMO V TERÉNU. PŘI NEZNÁMÉM VÝŠKOVÉM ULOŽENÍ INŽENÝRSKÉ SÍTĚ PŘEDPOKLÁDÁME ULOŽENÍ DLE ČSN 73 6005. PODMÍNKY JEDNOTLIVÝCH SPRÁVCŮ A DOTČENÝCH ÚČASTNÍKŮ STAVBY BUDOU DODRŽENY.

SOUŘADNICOVÝ S-JTSK, VÝŠKOVÝ SYSTÉM Bpv

<b>OBJEDNATEL:</b>  <b>OBEC JÍLOVIŠTĚ</b> PRAŽSKÁ 81 252 02 JÍLOVIŠTĚ		<b>ZHOTOVITEL:</b>  <b>AF-CITYPLAN s.r.o.</b> MAGISTRŮ 1275/13 140 00 PRAHA 4 tel.: +420 277 005 500 www.afconsult.com www.af-cityplan.cz	
<b>HLAVNÍ INŽENÝR PROJEKTU:</b> <i>Ing. Viktor Bugardi</i> <b>Ing. VIKTOR BUGARDI</b>	<b>ZODPOVĚDNÝ PROJEKTANT:</b> <i>Ing. Josef Hajaš</i> <b>Ing. JOSEF HAJAŠ</b>	<b>VYPRACOVAL:</b> <i>Ing. Viktor Bugardi</i> <b>Ing. VIKTOR BUGARDI</b>	<b>KONTROLOVAL:</b> <i>Ing. Josef Hajaš</i> <b>Ing. JOSEF HAJAŠ</b>
<b>NÁZEV PROJEKTU:</b> <b>PD - PRO STAVEBNÍ POVOLENÍ/ÚZEMNÍ ROZHODNUTÍ NA ZAVEDENÍ VODY A KANALIZACE DO OBLASTI FR. SMOLÍKA</b>			
<b>ČÁST:</b> D.2 DOKUMENTACE TECHNICKÝCH A TECHNOLOGICKÝCH ZAŘÍZENÍ		<b>STAVEBNÍ OBJEKT:</b> SO 01 SPLAŠKOVÁ KANALIZACE	
<b>PRÍLOHA:</b> PODÉLNÝ PROFIL - STOKA 1-1			
<b>KRAJ:</b> STŘEDOČESKÝ KRAJ	<b>ČÁST:</b> <b>D.2.1</b>	<b>PRÍLOHA Č.:</b> <b>5</b>	<b>ČÍSLO PARE:</b>
<b>DATUM:</b> 02/2018	<b>MĚŘÍTKO:</b> 1:500/100		
<b>STUPEŇ:</b> DUR/DSP	<b>Č. ZAKÁZKY:</b> 2017/179		