

DRUH POVRCHU
VZDÁL. VRCHOLOVÝCH BODŮ
OZNAČENÍ VRCHOLOVÝCH BODŮ

MĚŘITKA 1:500/100

SO 03 – VODOVODNÍ ŘAD VĚTEV 1

HLOUBKA VÝKOPU

HLOUBKA DNA POTRUBÍ

KÓTA DNA POTRUBÍ

KÓTA PŮVODNÍHO TERÉNU


SROVNÁVACÍ ROVINA

STANIČENÍ [km/m]

DN[mm]–MATERIÁL–DĚLKA[m]

SKLON[promile]–DĚLKA[m]

ULOŽENÍ

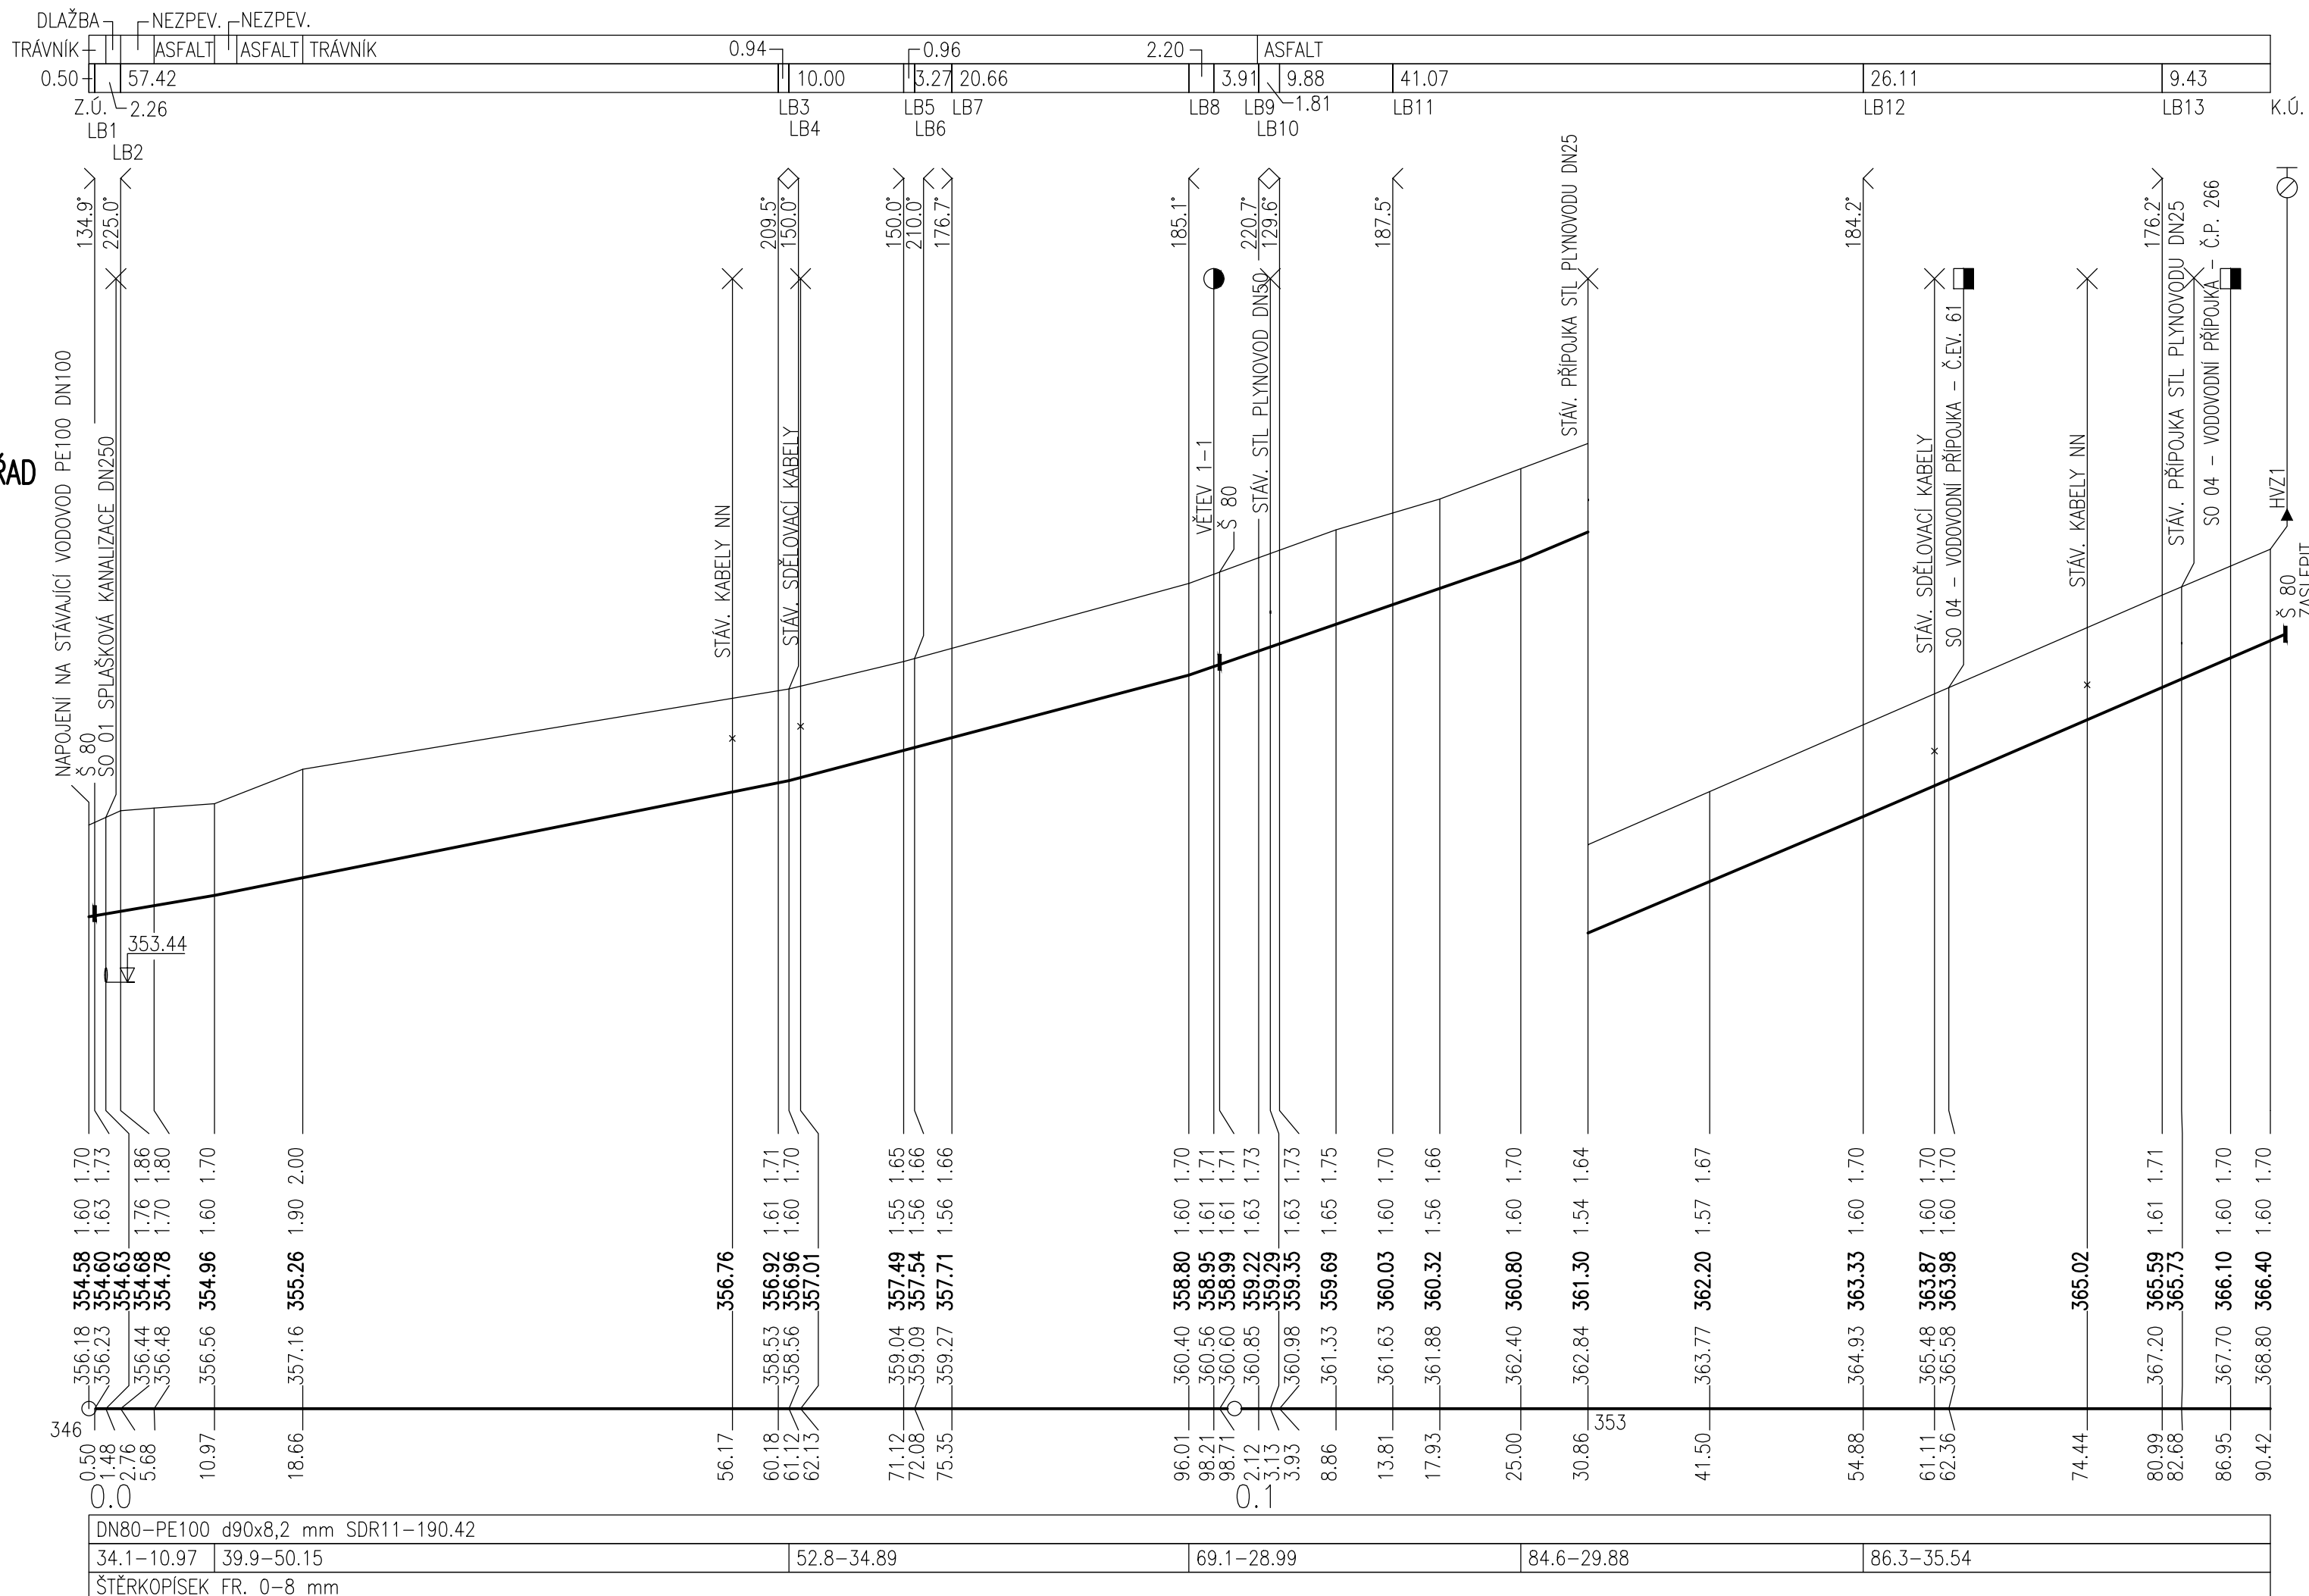

POZNÁMKA:

TRASY INŽENÝRSKÝCH SÍTÍ JSOU ZAKRESLENY ORIENTAČNĚ DLE ÚDAJŮ POSKYTNUTÝCH JEDNOTLIVÝMI SPRÁVCI. STAVEBNÍK (ZHOTOVITEL) SI JEJICH PŘESNOU POLOHU NECHÁ VYTÝČIT PŘÍMO V TERÉNU. PŘI NEZNÁMÉM VÝŠKOVÉM ULOŽENÍ INŽENÝRSKÉ SÍTĚ PŘEDPOKLÁDÁME ULOŽENÍ DLE ČSN 73 6005. PODMÍNKY JEDNOTLIVÝCH SPRÁVCŮ A DOTČENÝCH ÚČASTNÍKŮ STAVBY BUDOU DODRŽENY.

POLOHU STÁVAJÍCÍHO VODOVODU JE NUTNÉ PŘED NAPOJENÍM OVĚŘIT KOPANOU SONDOU !!!

REVIZE Č.:	DATUM:	POPIS:
01	06.04.2018	ZKRÁCENÍ TRASY VODOVODU "VĚTEV-1" A KANALIZACE "STOKA-1" ZRUŠENÍ PŘÍPOJEK PRO NEMOVIŤOSTI p.č. 175/3, p.č. 173/2 (HŘBITOV)

SOUŘADNICOVÝ S-JTSK, VÝŠKOVÝ SYSTÉM Bpv

OBJEDNATEL:  OBEC JÍLOVIŠTĚ PRAŽSKÁ 81 252 02 JÍLOVIŠTĚ		ZHOTOVITEL:  AF-CITYPLAN s.r.o. MAGISTRŮ 1275/13 140 00 PRAHA 4 tel.: +420 277 005 500 www.afconsult.com www.af-cityplan.cz	
HLAVNÍ INŽENÝR PROJEKTU:  Ing. VIKTOR BUGARDI	ZODPOVĚDNÝ PROJEKTANT:  Ing. JOSEF HAJAŠ	VYPRACOVAL:  Ing. VIKTOR BUGARDI	KONTROLOVAL:  Ing. JOSEF HAJAŠ
NÁZEV PROJEKTU: PD - PRO STAVEBNÍ POVOLENÍ/ÚZEMNÍ ROZHODNUTÍ NA ZAVEDENÍ VODY A KANALIZACE DO OBLASTI FR. SMOLÍKA			
ČÁST: D.2 DOKUMENTACE TECHNICKÝCH A TECHNOLOGICKÝCH ZAŘÍZENÍ	STAVEBNÍ OBJEKT: SO 03 VODOVODNÍ ŘAD		
PŘÍLOHA: PODÉLNÝ PROFIL - VĚTEV 1			
KRAJ: STŘEDOČESKÝ KRAJ	ČÁST: D.2.3	PŘÍLOHA Č.: 3	ČÍSLO PARE: 3
DATUM: 02/2018	STUPĚŇ: DUR/DSP		
MĚŘÍTKO: 1:500/100	Č. ZAKÁZKY: 2017/179		