
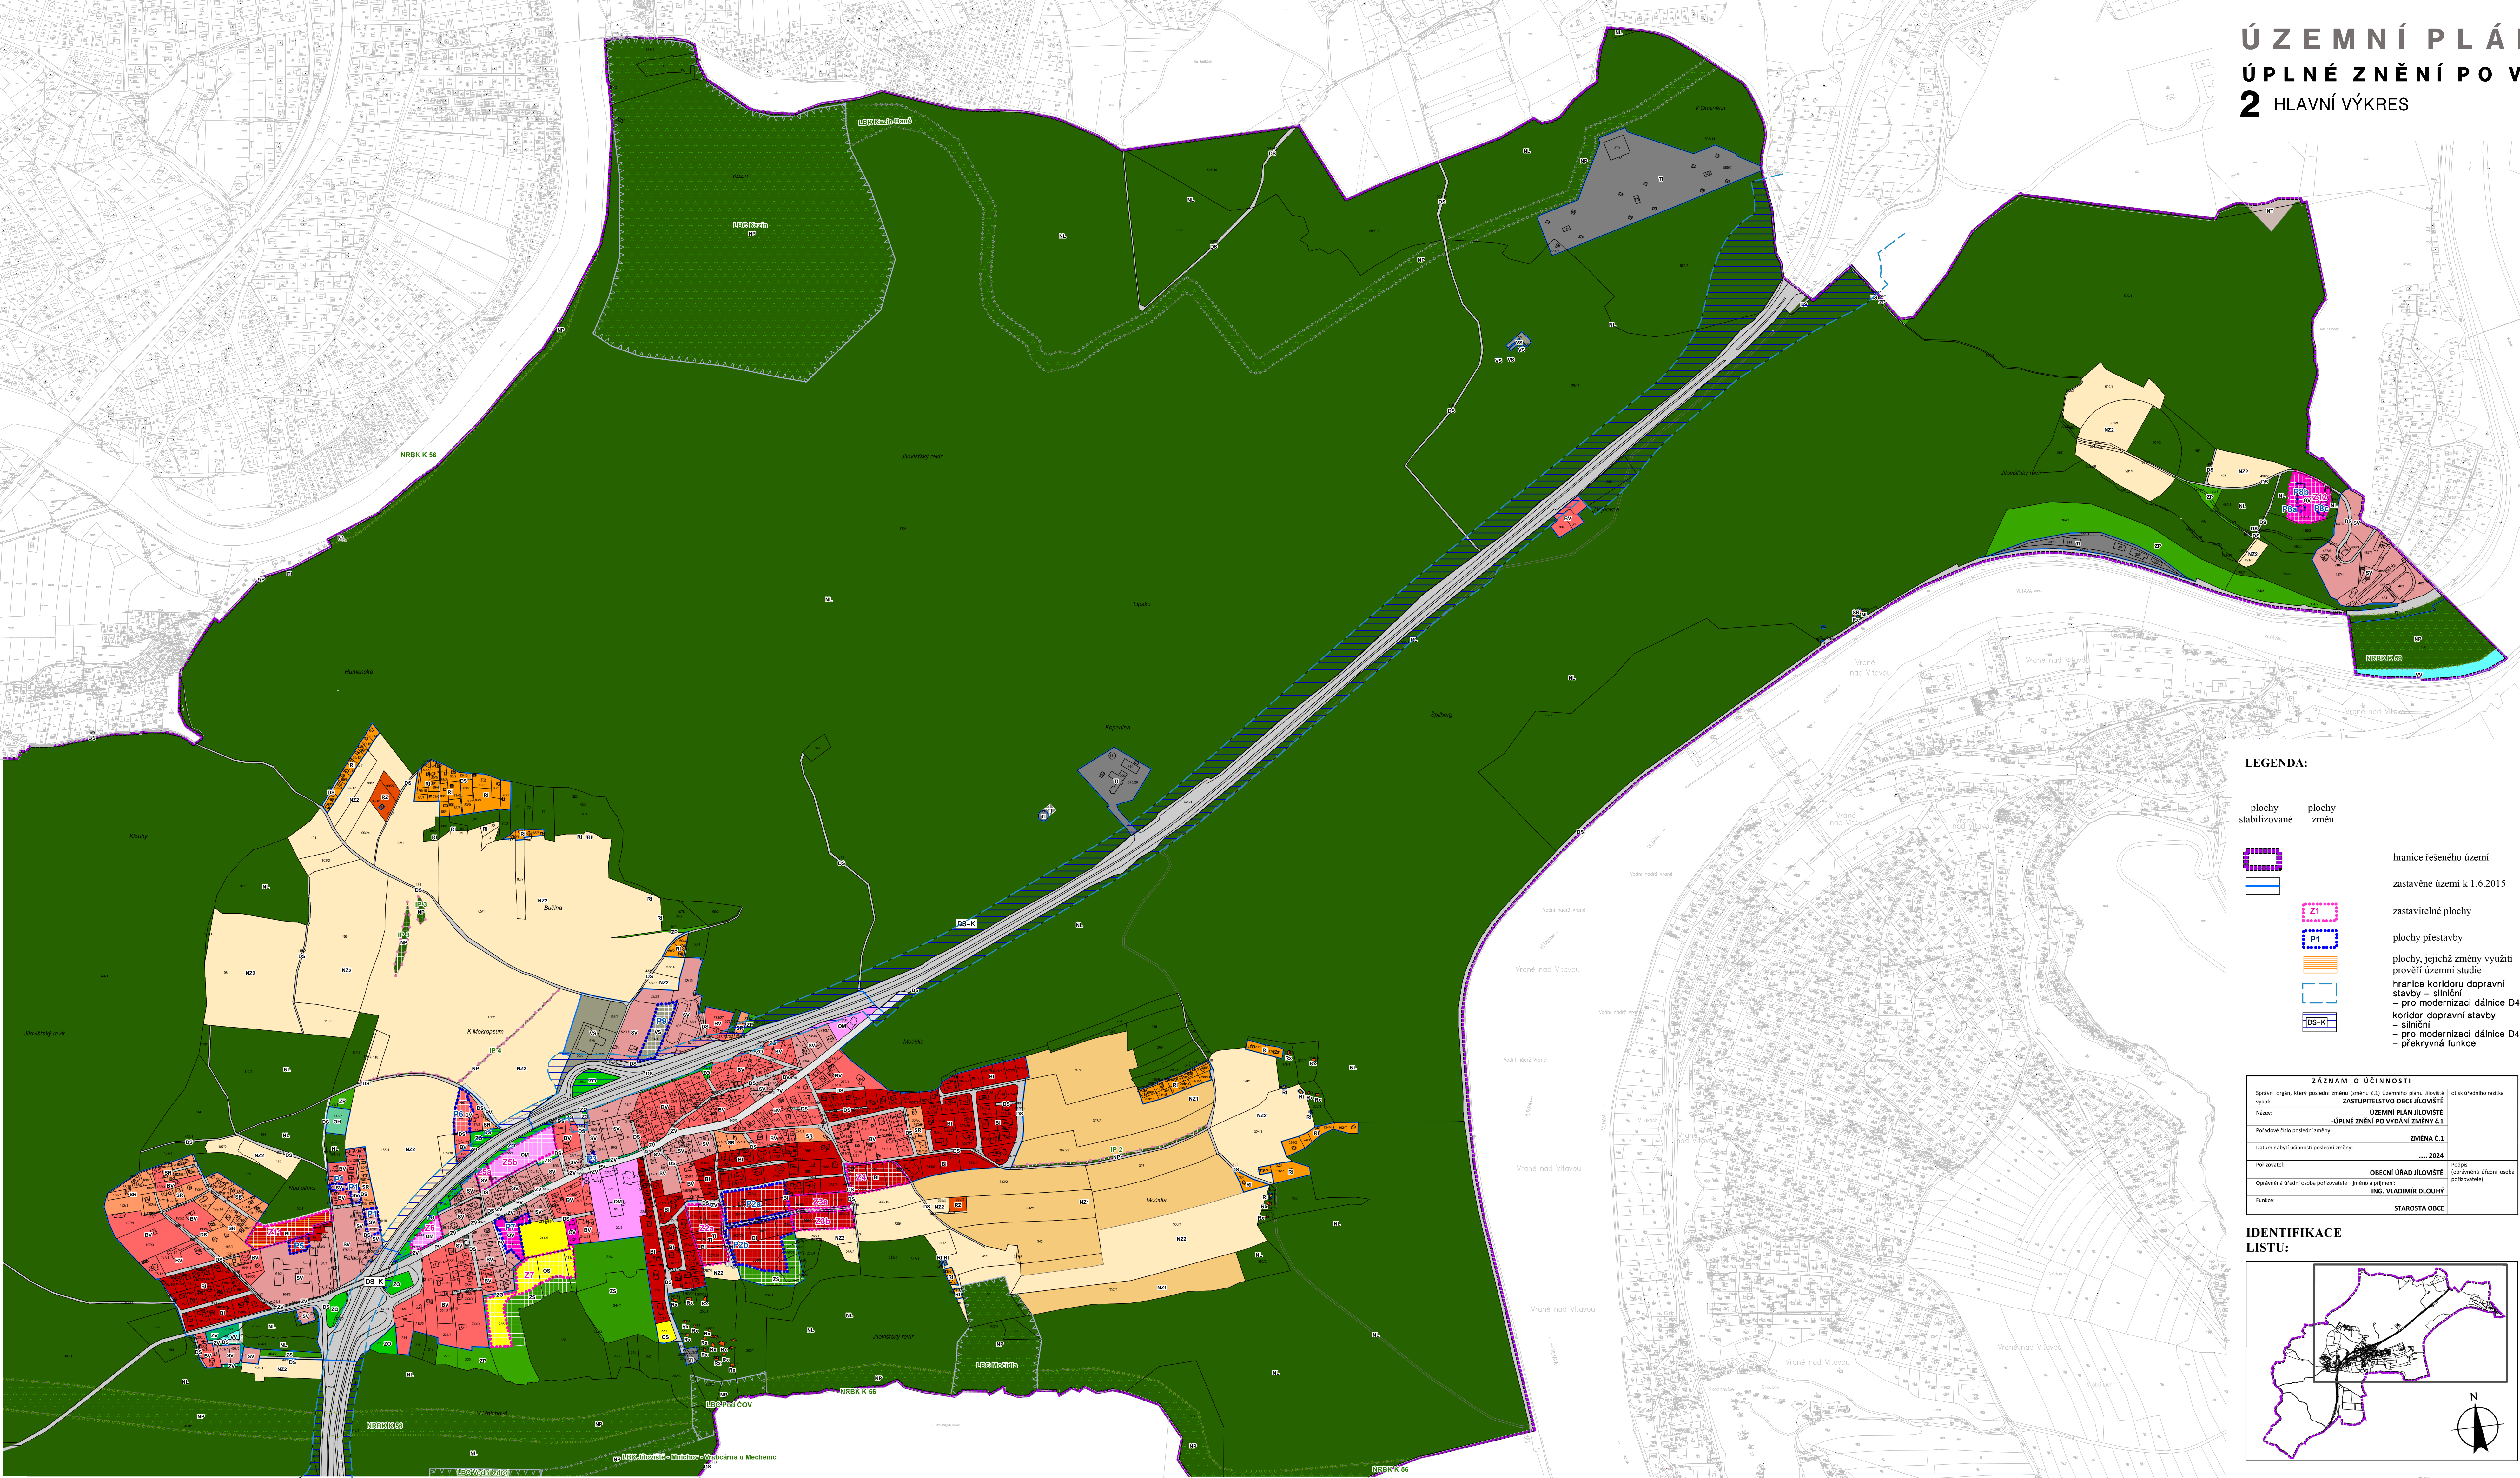


ÚZEMNÍ PLÁN JÍLOVIŠTĚ ÚPLNÉ ZNĚNÍ PO VYDÁNÍ ZMĚNY Č. 1 2 HLAVNÍ VÝKRES SEVEROVÝCHOD

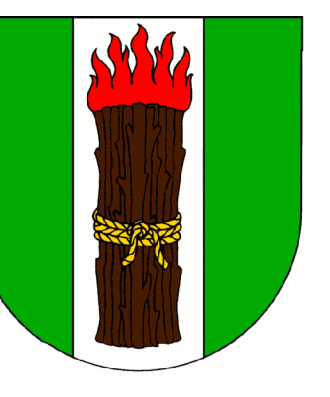

- plochy stabilizované** **plochy změn**
- ÚSES:**
- ochranná zóna nadregionálního biokoridoru (2 km)
 - hranice nadregionálního biokoridoru
 - hranice regionálního biocentra
 - hranice lokálního biocentra
 - hranice lokálního biokoridoru
 - interakční prvek

- PLOCHY S ROZDÍLNÝM ZPŮSOBEM VYUŽITÍ:**
- BI - bydlení - v rodinných domech
 - BV - bydlení - v rodinných domech - venkovské
 - RI - rekreace - plochy staveb pro rodinnou rekreaci
 - RZ - rekreace - zahrádkářeni
 - OV - občanské vybavení - veřejná infrastruktura
 - OM - občanské vybavení - komerční zařízení malá a střední
 - OS - občanské vybavení - tělovýchovná a sportovní zařízení
 - OH - občanské vybavení - hřbitovy
 - PV - veřejná prostranství
 - SV - plochy smíšené obytné - venkovské
 - SR - plochy smíšené obytné - rekreační
 - DS - dopravní infrastruktura
 - TI - technická infrastruktura
 - VS - plochy smíšené výrobní
 - ZP - zeleň - přírodní charakteru
 - ZV - zeleň - na veřejných prostranstvích
 - ZS - zeleň - soukromá a vyhrazená
 - ZO - zeleň - ochranná a izolační
 - W - plochy vodní a vodo hospodářské
 - NZ1 - plochy zemědělské (se zákazem staveb)
 - NZ2 - plochy zemědělské
 - NL - plochy lesní
 - NP - plochy přírodní
 - Rx - plochy lesní - se specifickým využitím
 - NT - plochy těžby nerostů

- LEGENDA:**
- hranice řešeného území
 - zastavěné území k 1.6.2015
 - zastavitelné plochy
 - plochy přestavby
 - plochy, jejichž změny využití prověří územní studie
 - hranice koridoru dopravní stavby – silniční – pro modernizaci dálnice D4
 - koridor dopravní stavby – silniční – pro modernizaci dálnice D4 – překryvná funkce

ZÁZNAM O ÚČINNOSTI	
Správní orgán, který posudil změnu územního plánu:	obec úředního razítka
Název:	ZASTUPITELSTVO OBCE JÍLOVIŠTĚ
Podávadlo:	ÚZEMNÍ PLÁN JÍLOVIŠTĚ
Podávadlo:	ÚPLNÉ ZNĚNÍ PO VYDÁNÍ ZMĚNY Č. 1
Podávadlo:	ZMĚNA Č. 1
Podávadlo:	2024
Podávadlo:	OBECNÍ ÚŘAD JÍLOVIŠTĚ
Podávadlo:	ING. VLADIMÍR DLOUHÝ
Podávadlo:	STAROSTA OBCE

IDENTIFIKACE LISTU:

N

ÚZEMNÍ PLÁN JÍLOVIŠTĚ ÚPLNÉ ZNĚNÍ PO VYDÁNÍ ZMĚNY Č. 1

2 HLAVNÍ VÝKRES **URBANISTICKÁ KONCEPCE A KONCEPCE USPOŘÁDÁNÍ KRAJINY** **1 : 5000**

ZHOTOVITEL A PROJEKTANT:
FOGLAR ARCHITECTS
ING. AKAD. ARCH. PETR FOGLAR
AUT. ARCHITEKT ČKA 002667
KUBIŠTOVA 6/101, PRAHA 4
KANCELÁŘ TROJICKÁ 1/386, PRAHA 2

DATUM ZPRACOVÁNÍ: 04/2024
ČÍSLO PARÉ:

ZPRACOVATELÉ:
ING. AKAD. ARCH. PETR FOGLAR
ING. ARCH. ZUZANA FOGLAROVÁ
ING. ARCH. JAKUB KOLÍN

POŘIZOVATEL:
OBECNÍ ÚŘAD JÍLOVIŠTĚ
STAROSTA: ING. VLADIMÍR DLOUHÝ
PRAŽSKÁ 81, 252 02 JÍLOVIŠTĚ
TEL.: 257 730 274, obec@jiloviste.cz, www.jiloviste.cz

VÝKONNÝ POŘIZOVATEL:
ZDENKA KLENOROVÁ
ČERNÝ 41, 410 01 LOVOŠICE
TEL.: 604 183 111, klenorova.uplan@seznam.cz

ZHOTOVITEL A AUTOR ÚZEMNÍHO PLÁNU JÍLOVIŠTĚ:
DOC. ING. ARCH. IVAN HORKÝ, DRSC.
ARCH. MATEJSKÁ 48, 160 00 PRAHA 6
SPOLUPRÁCE:
ING. KAMILA SVOBODOVÁ, PH.D.
ING. ROMAN VODNÝ

ZÁŘÍ 2015