
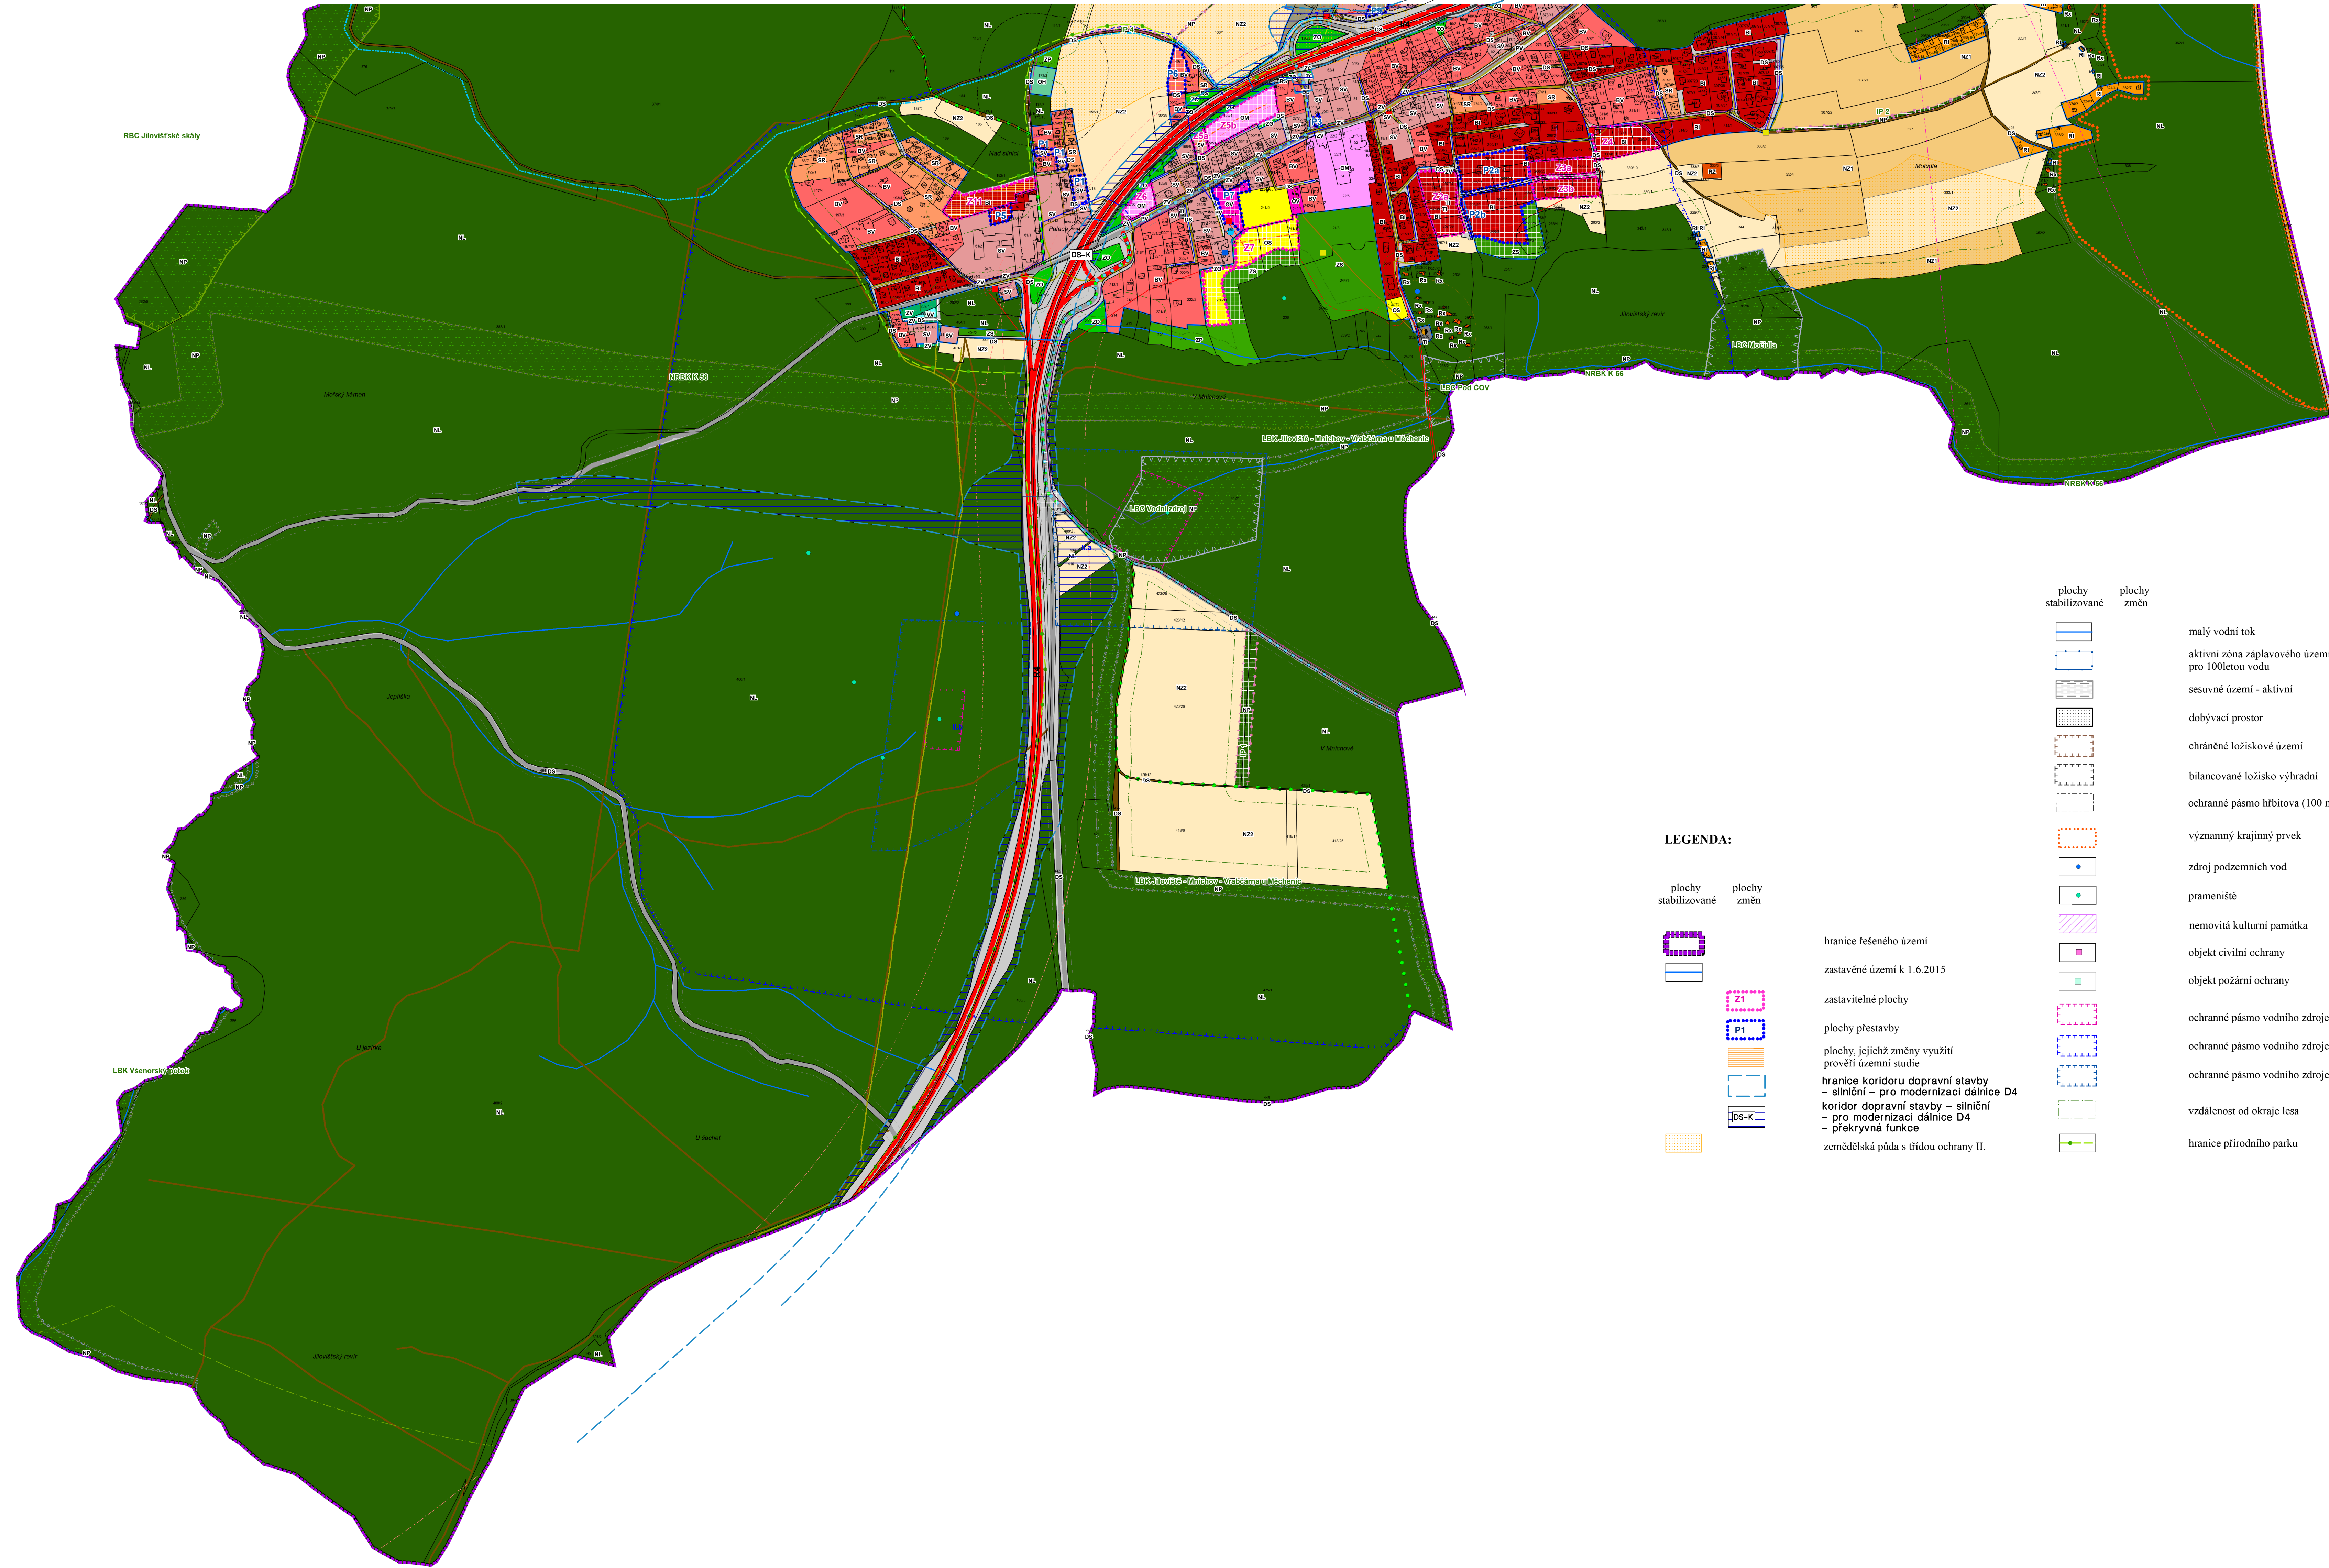


# ÚZEMNÍ PLÁN JÍLOVIŠTĚ ÚPLNÉ ZNĚNÍ PO VYDÁNÍ ZMĚNY Č. 1

## 5 KOORDINAČNÍ VÝKRES

### JIHOZÁPAD

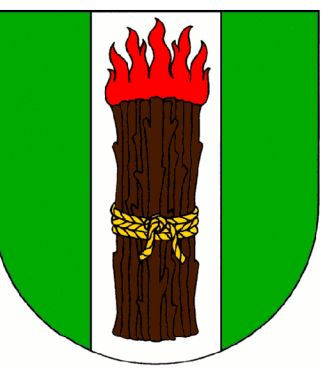


plochy stabilizované	plochy změn	plochy stabilizované	plochy změn
<b>DOPRAVNÍ INFRASTRUKTURA:</b>			
<b>TECHNICKÁ INFRASTRUKTURA:</b>			

#### LEGENDA:

plochy stabilizované	plochy změn

ZÁZNAM O ÚČINNOSTI	
Správní orgán, který poslezení změny (číslo a číslo územního plánu):	oblast územního zastavění
ZASTUPITELSTVO OBCE JÍLOVIŠTĚ	
Název:	ÚZEMNÍ PLÁN JÍLOVIŠTĚ
- ÚPLNÉ ZNĚNÍ PO VYDÁNÍ ZMĚNY Č. 1	
Podle jaké části poslední změny:	ZMĚNA Č. 1
Datum nabytí účinnosti poslední změny:	2024
Podpisatel:	Podpis (oprávněná úřední osoba pořizovatele)
Opisovatel:	Opisovatel (oprávněná úřední osoba pořizovatele)
OBECNÍ ÚŘAD JÍLOVIŠTĚ	
Opisovatel (úřední osoba pořizovatele) - jméno a příjmení:	ING. VLADIMÍR DLOUHÝ
Funkce:	STAROSTA OBCE

#### IDENTIFIKACE LISTU:

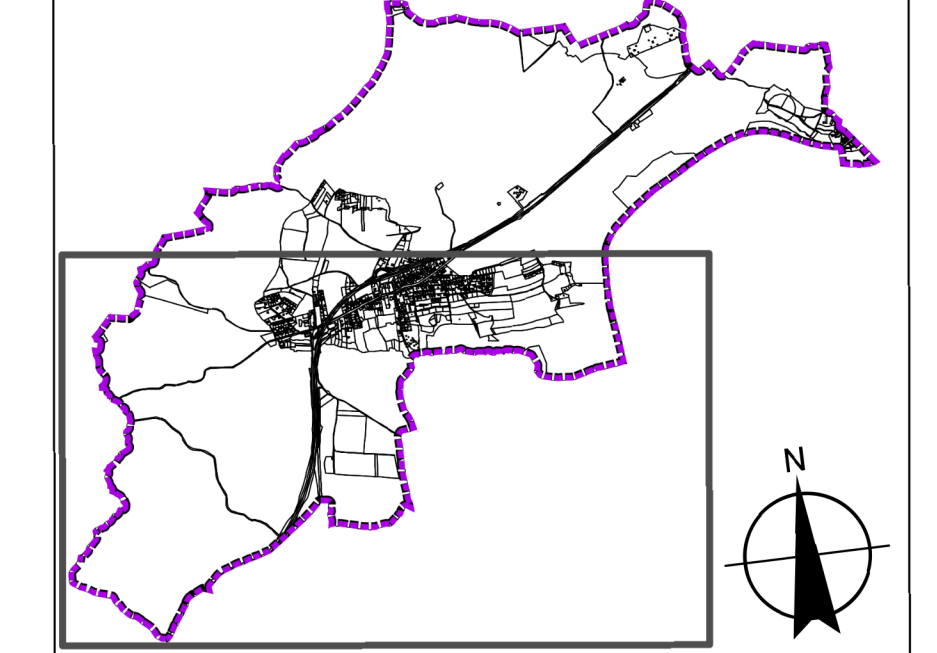

# ÚZEMNÍ PLÁN JÍLOVIŠTĚ ÚPLNÉ ZNĚNÍ PO VYDÁNÍ ZMĚNY Č. 1

5 KOORDINAČNÍ VÝKRES 1 : 5000

ZHOTOVITEL A PROJEKTANT:  
FOGLAR ARCHITECTS  
ING. AKAD. ARCH. PETR FOGLAR  
AUT. ARCHITEKT ČKA 002667  
KUBIŠTOVA 6/101, PRAHA 4  
KANCELÁŘ TROJICKÁ 1/386, PRAHA 2

DATUM ZPRACOVÁNÍ: 04/2024  
ČÍSLO PARÉ:

ZPRACOVATELÉ:  
ING. AKAD. ARCH. PETR FOGLAR  
ING. ARCH. ZUZANA FOGLAROVÁ  
ING. ARCH. JAKUB KOLÍN

POŘIZOVATEL:  
OBECNÍ ÚŘAD JÍLOVIŠTĚ  
STAROSTA: ING. VLADIMÍR DLOUHÝ  
PRAŽSKÁ 81, 252 02 JÍLOVIŠTĚ  
TEL.: 257 730 274, obec@jiloviste.cz, www.jiloviste.cz

VÝKONNÝ POŘIZOVATEL:  
ZDENKA KLENOROVÁ  
ČERNÝ 41, 410 00 LOVOISICE  
TEL.: 604 183 111, klenorova.uplan@seznam.cz

ZHOTOVITEL A AUTOR ÚZEMNÍHO PLÁNU JÍLOVIŠTĚ: ZÁŘÍ 2015  
DOC. ING. ARCH. IVAN HORKÝ, DRSC.  
ARCH. MATEJSKÁ 48, 160 00 PRAHA 6  
SPOLUPRÁCE:  
ING. KAMILA SVOBODOVÁ, PH.D.  
ING. ROMAN VODNÝ