


Úprava průtahu ulic Všenorská a Pražská v Jílovišti

DOPRAVNĚ INŽENÝRSKÁ OPATŘENÍ - část 4A
1:500

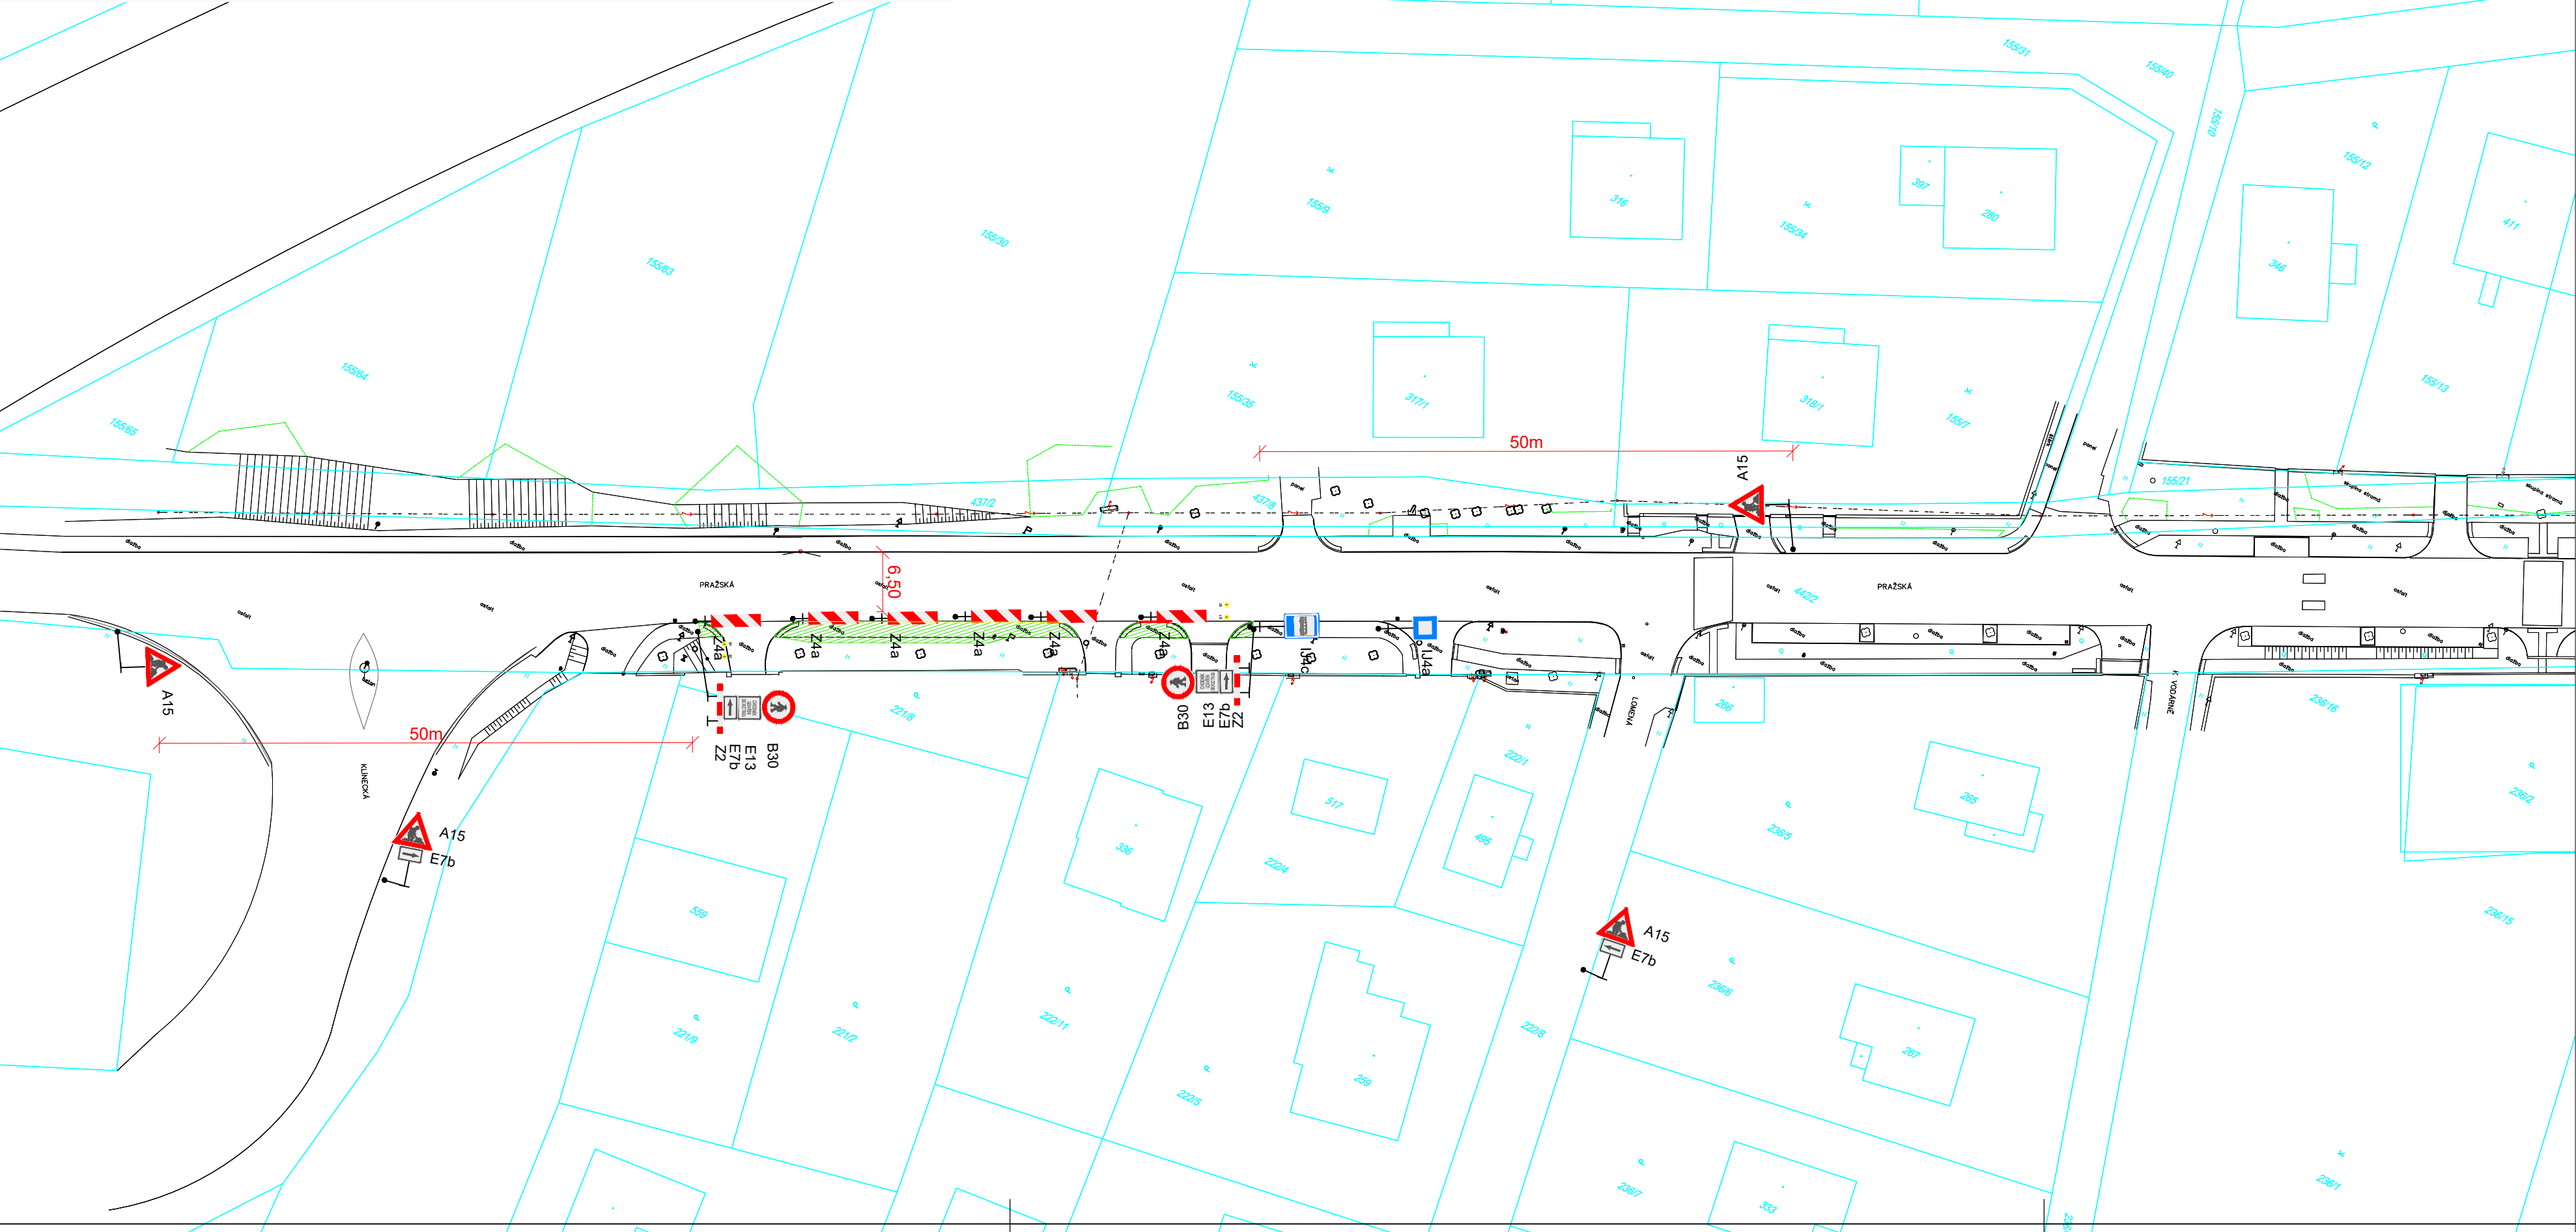

Úprava průtahu ulic Všenorská a Pražská v Jílovišti

DOPRAVNĚ INŽENÝRSKÁ OPATŘENÍ - část 4B
1:500

