


Úprava průtahu ulic Všenorská a Pražská v Jílovišti
DOPRAVNĚ INŽENÝRSKÁ OPATŘENÍ - část 6A, 6B
1:500

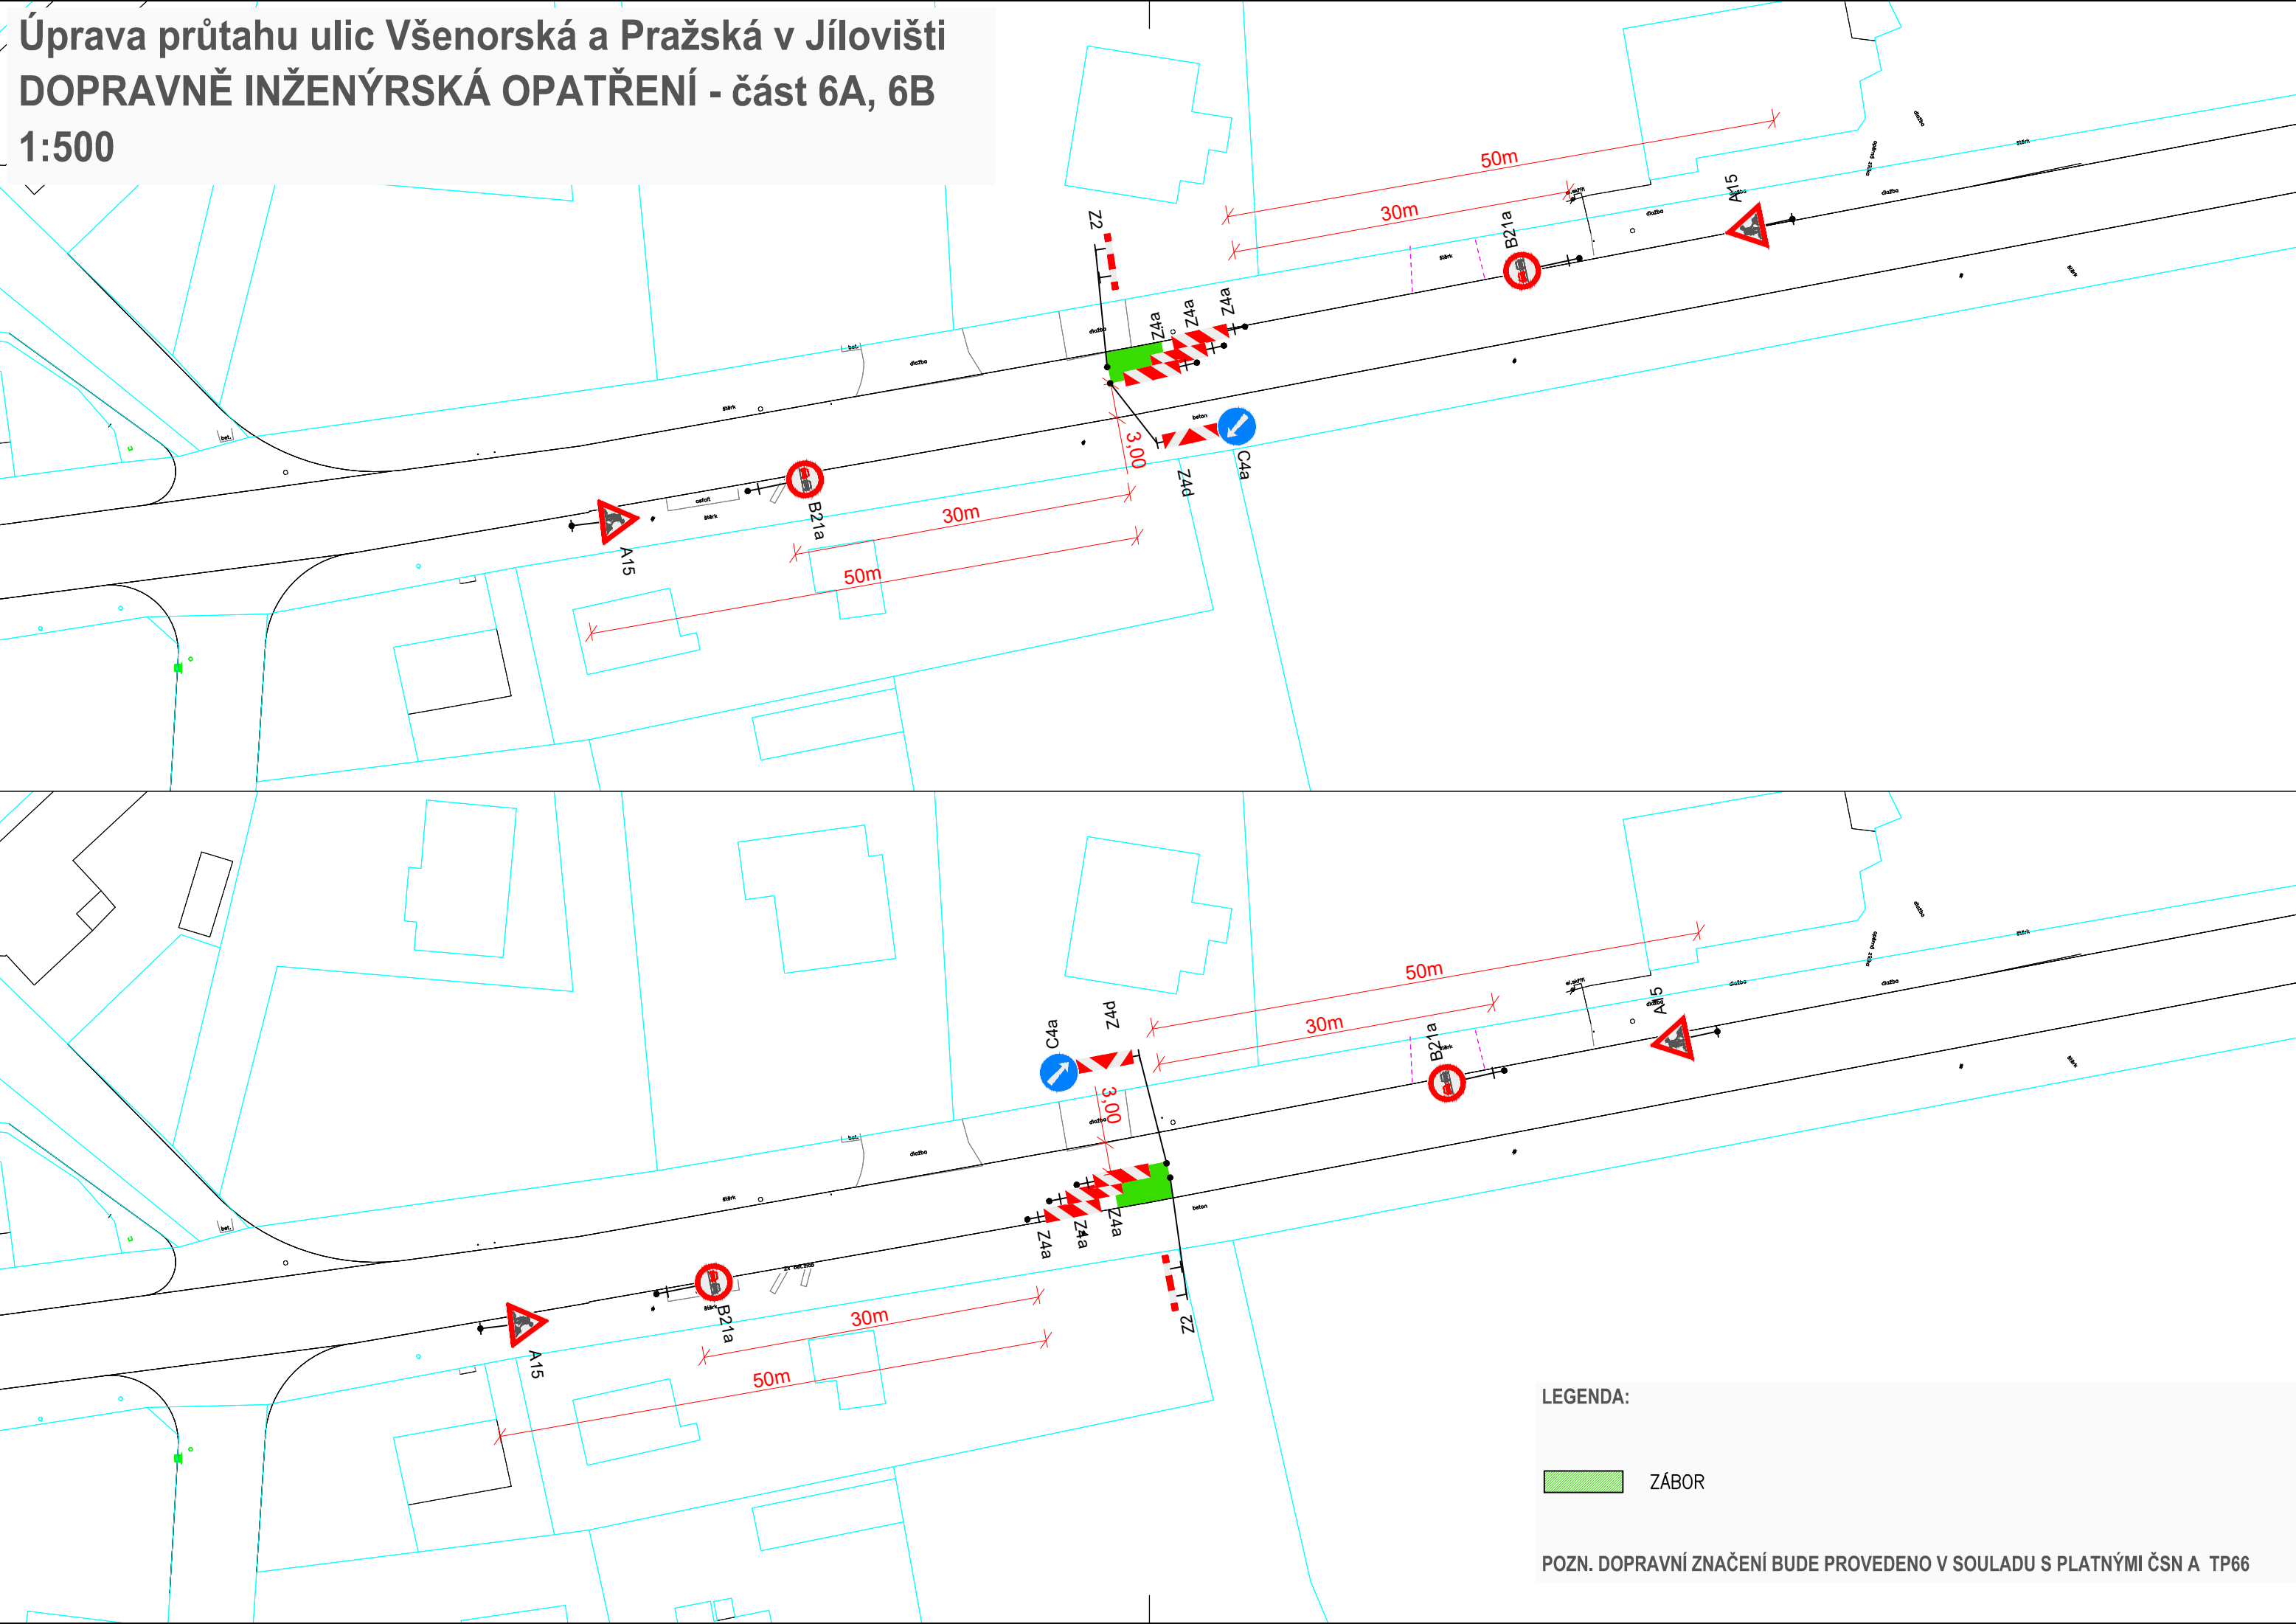

LEGENDA:

 ZÁBOR

POZN. DOPRAVNÍ ZNAČENÍ BUDE PROVEDENO V SOULADU S PLATNÝMI ČSN A TP66