
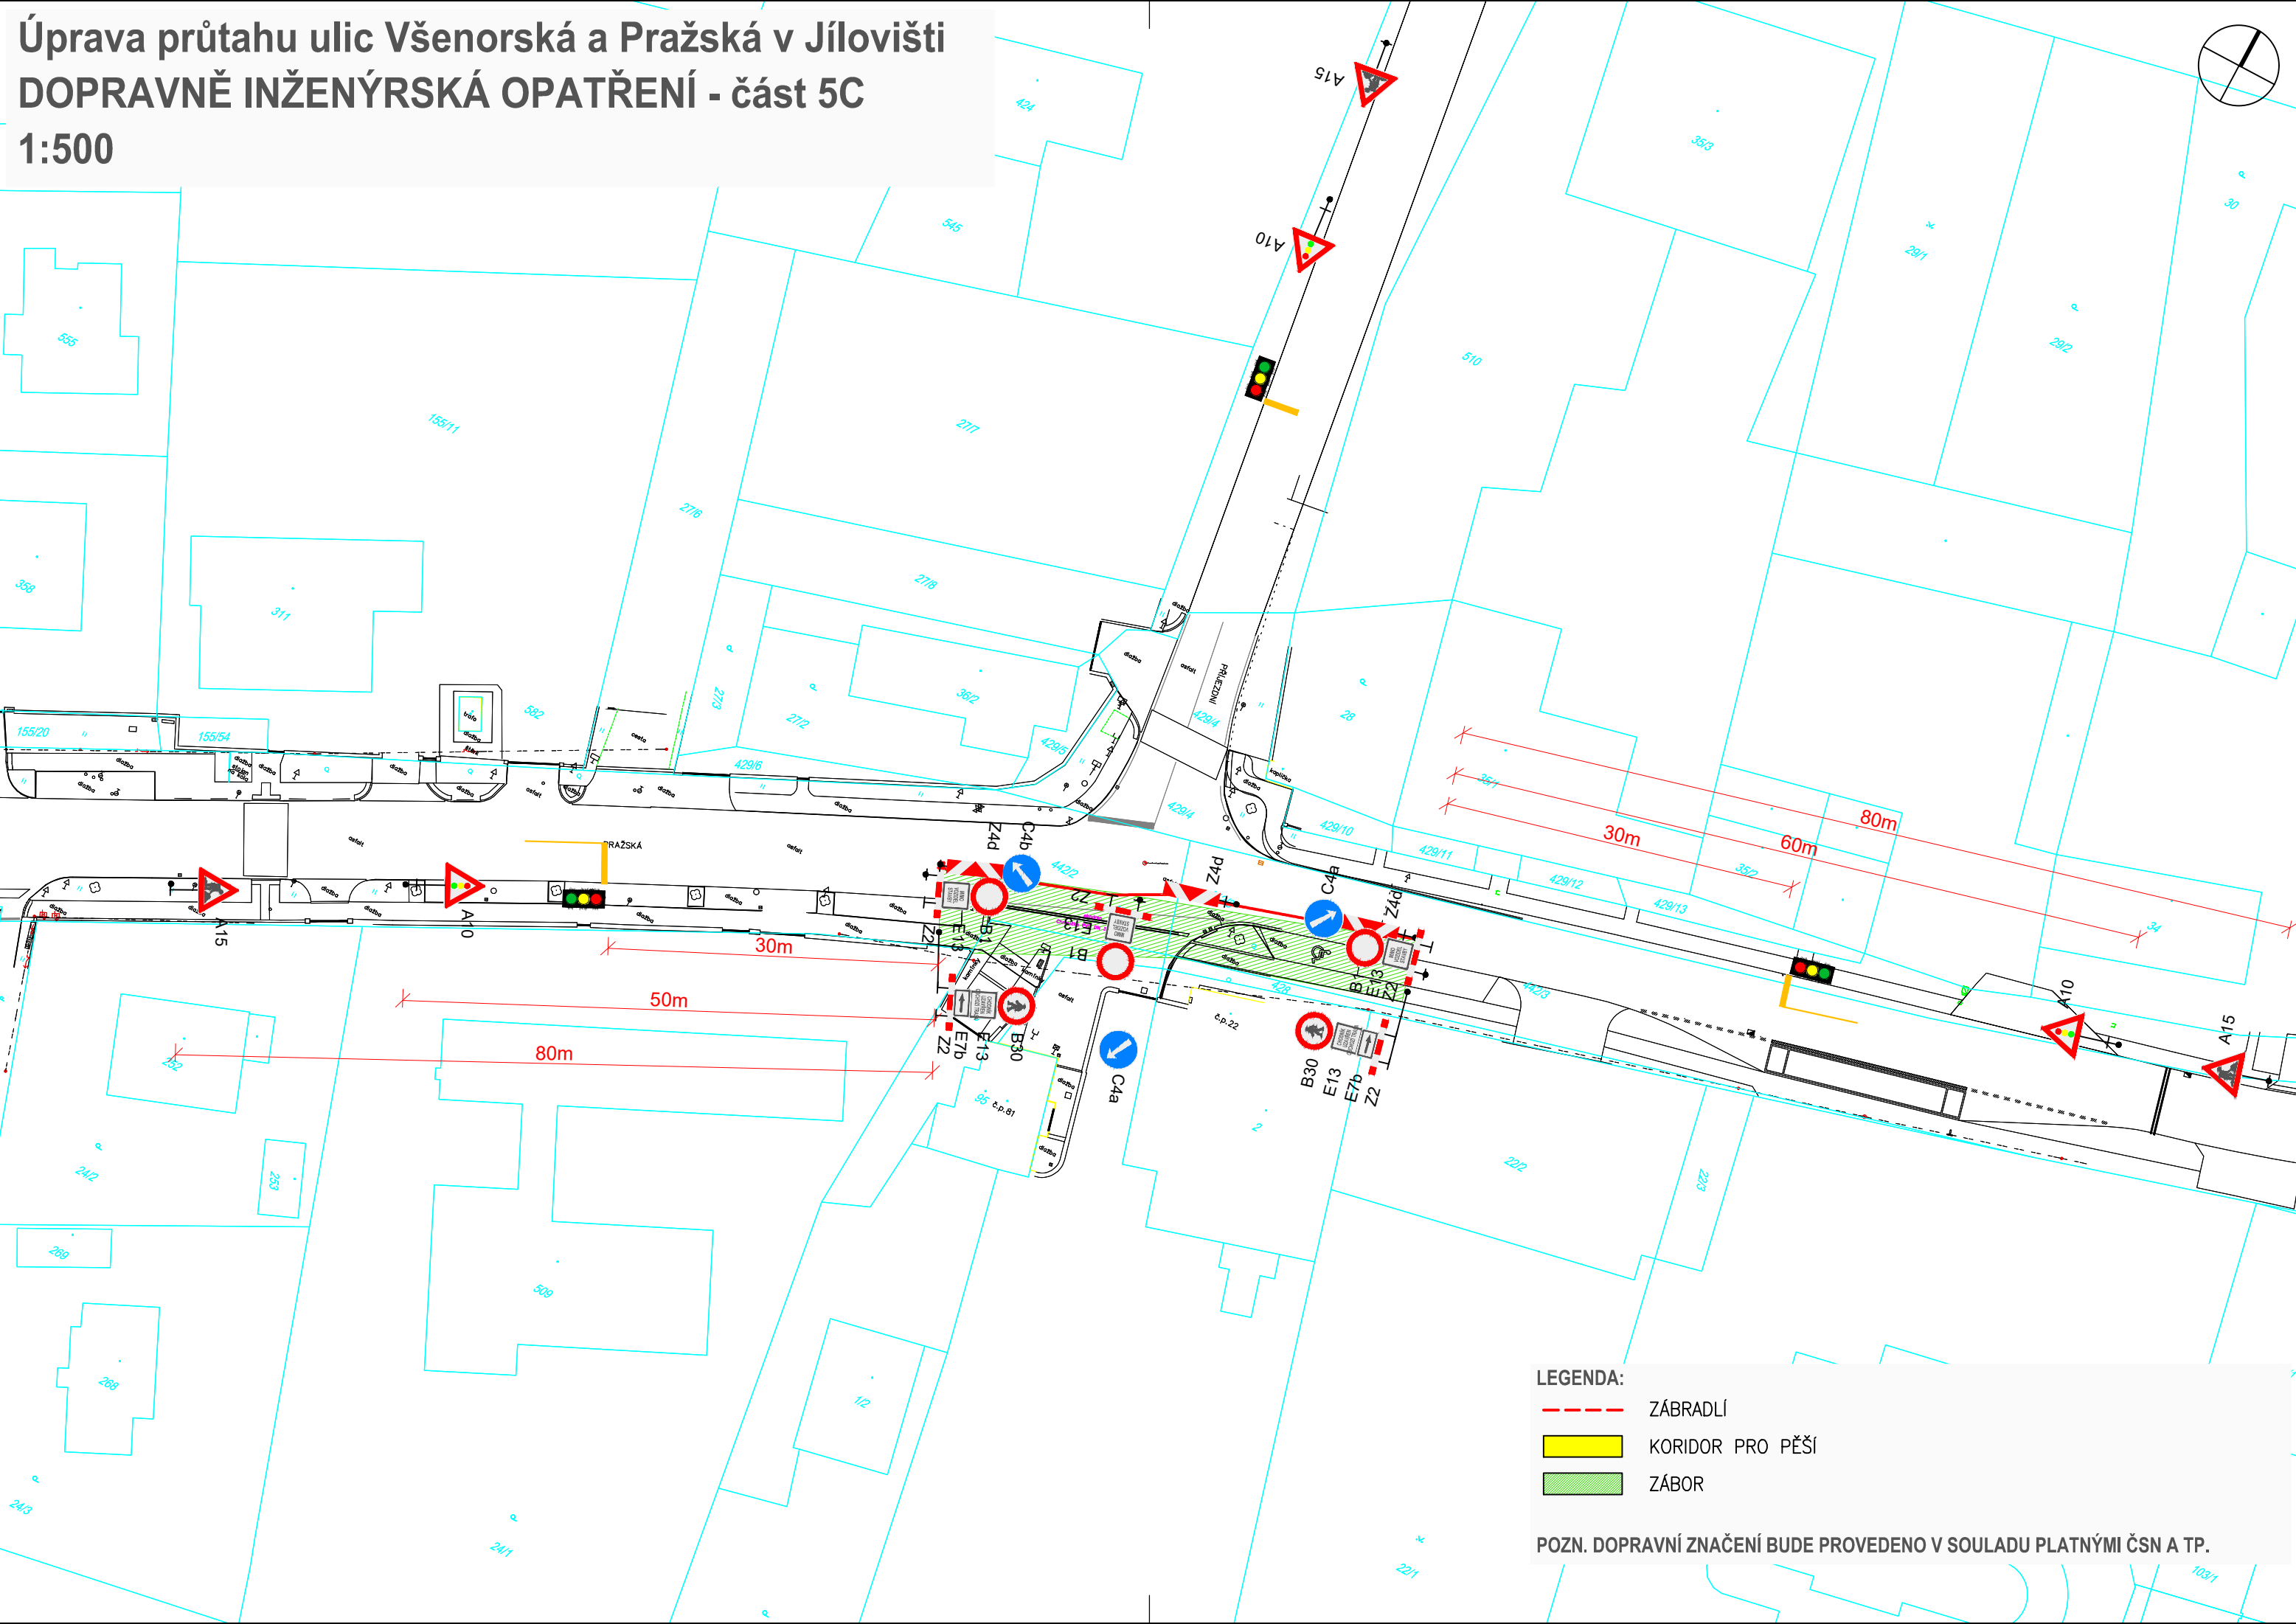


Úprava průtahu ulic Všenorská a Pražská v Jílovišti

DOPRAVNĚ INŽENÝRSKÁ OPATŘENÍ - část 5C

1:500

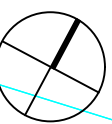

LEGENDA:

- ZÁBRADLÍ
- KORIDOR PRO PĚŠÍ
- ZÁBOR

POZN. DOPRAVNÍ ZNAČENÍ BUDE PROVEDENO V SOULADU PLATNÝMI ČSN A TP.