


Úprava průtahu ulic Všenorská a Pražská v Jílovišti
DOPRAVNĚ INŽENÝRSKÁ OPATŘENÍ - část 3
1:500

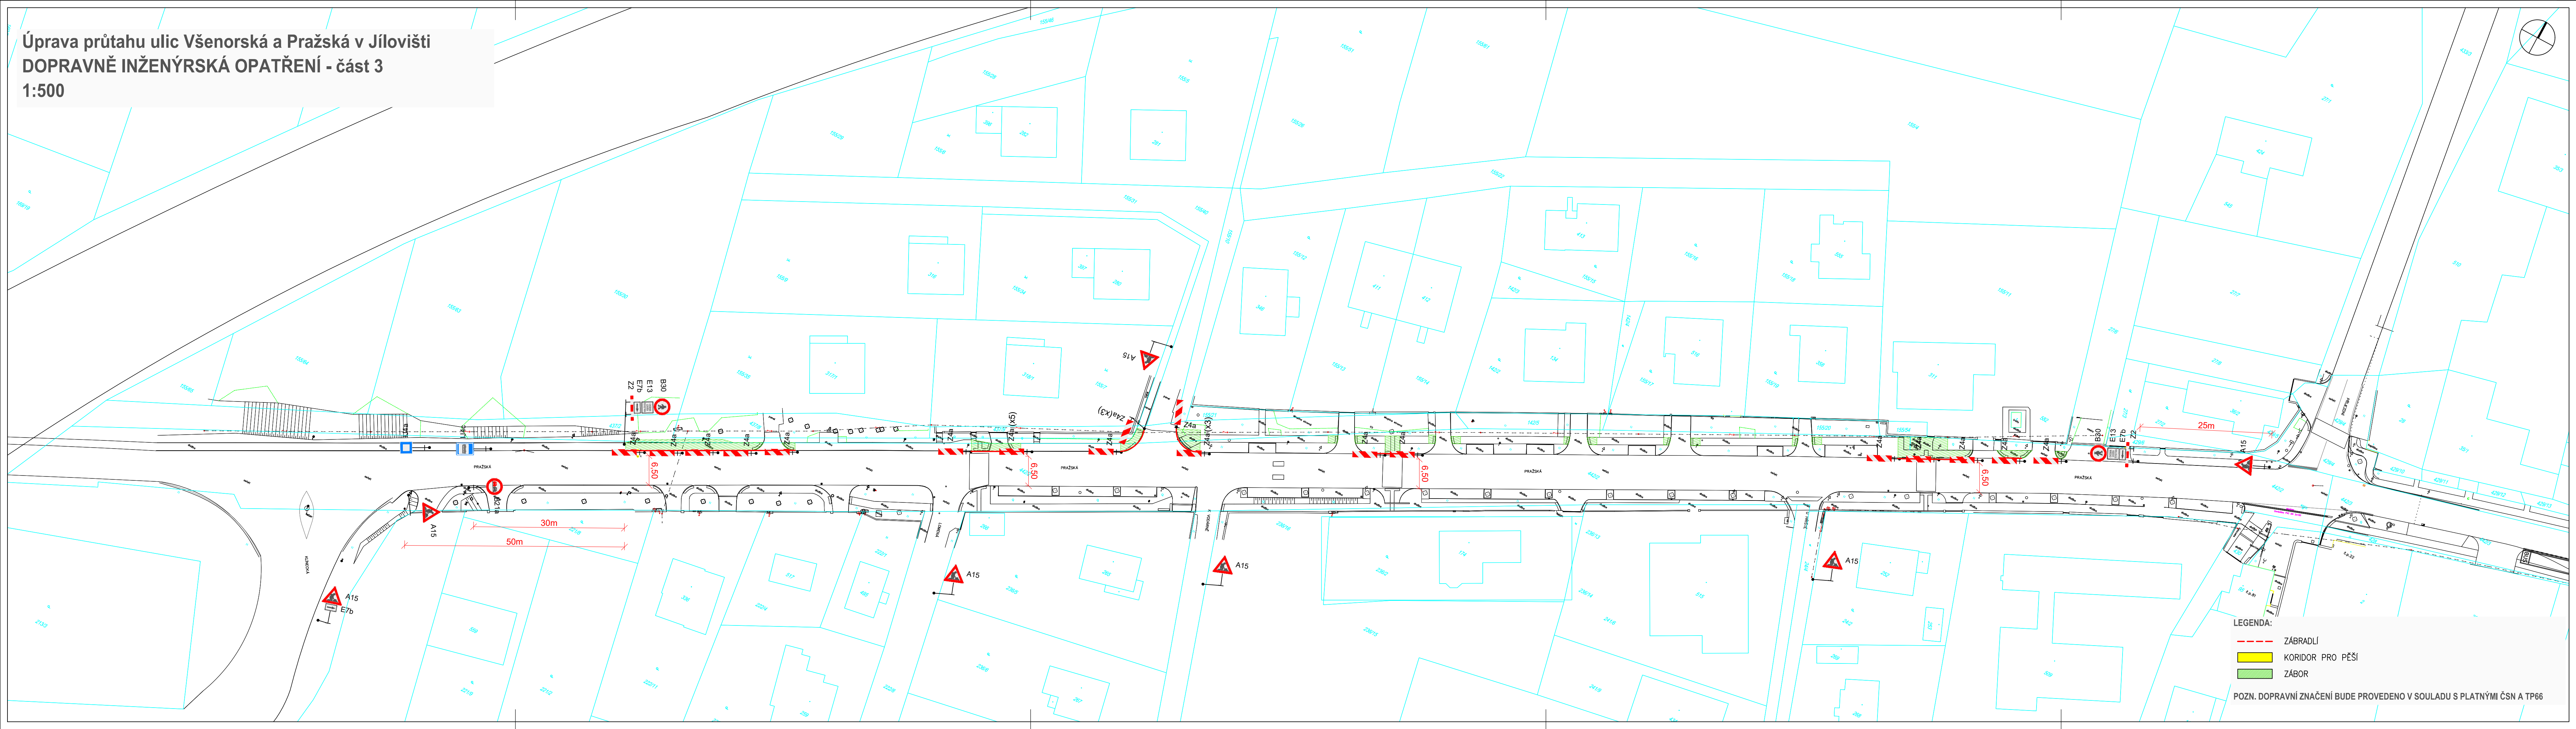

LEGENDA:

- ZÁBRADLÍ
- KORIDOR PRO PĚŠÍ
- ZÁBOR

POZN. DOPRAVNÍ ZNAČENÍ BUDE PROVEDENO V SOULADU S PLATNÝMI ČSN A TP66