
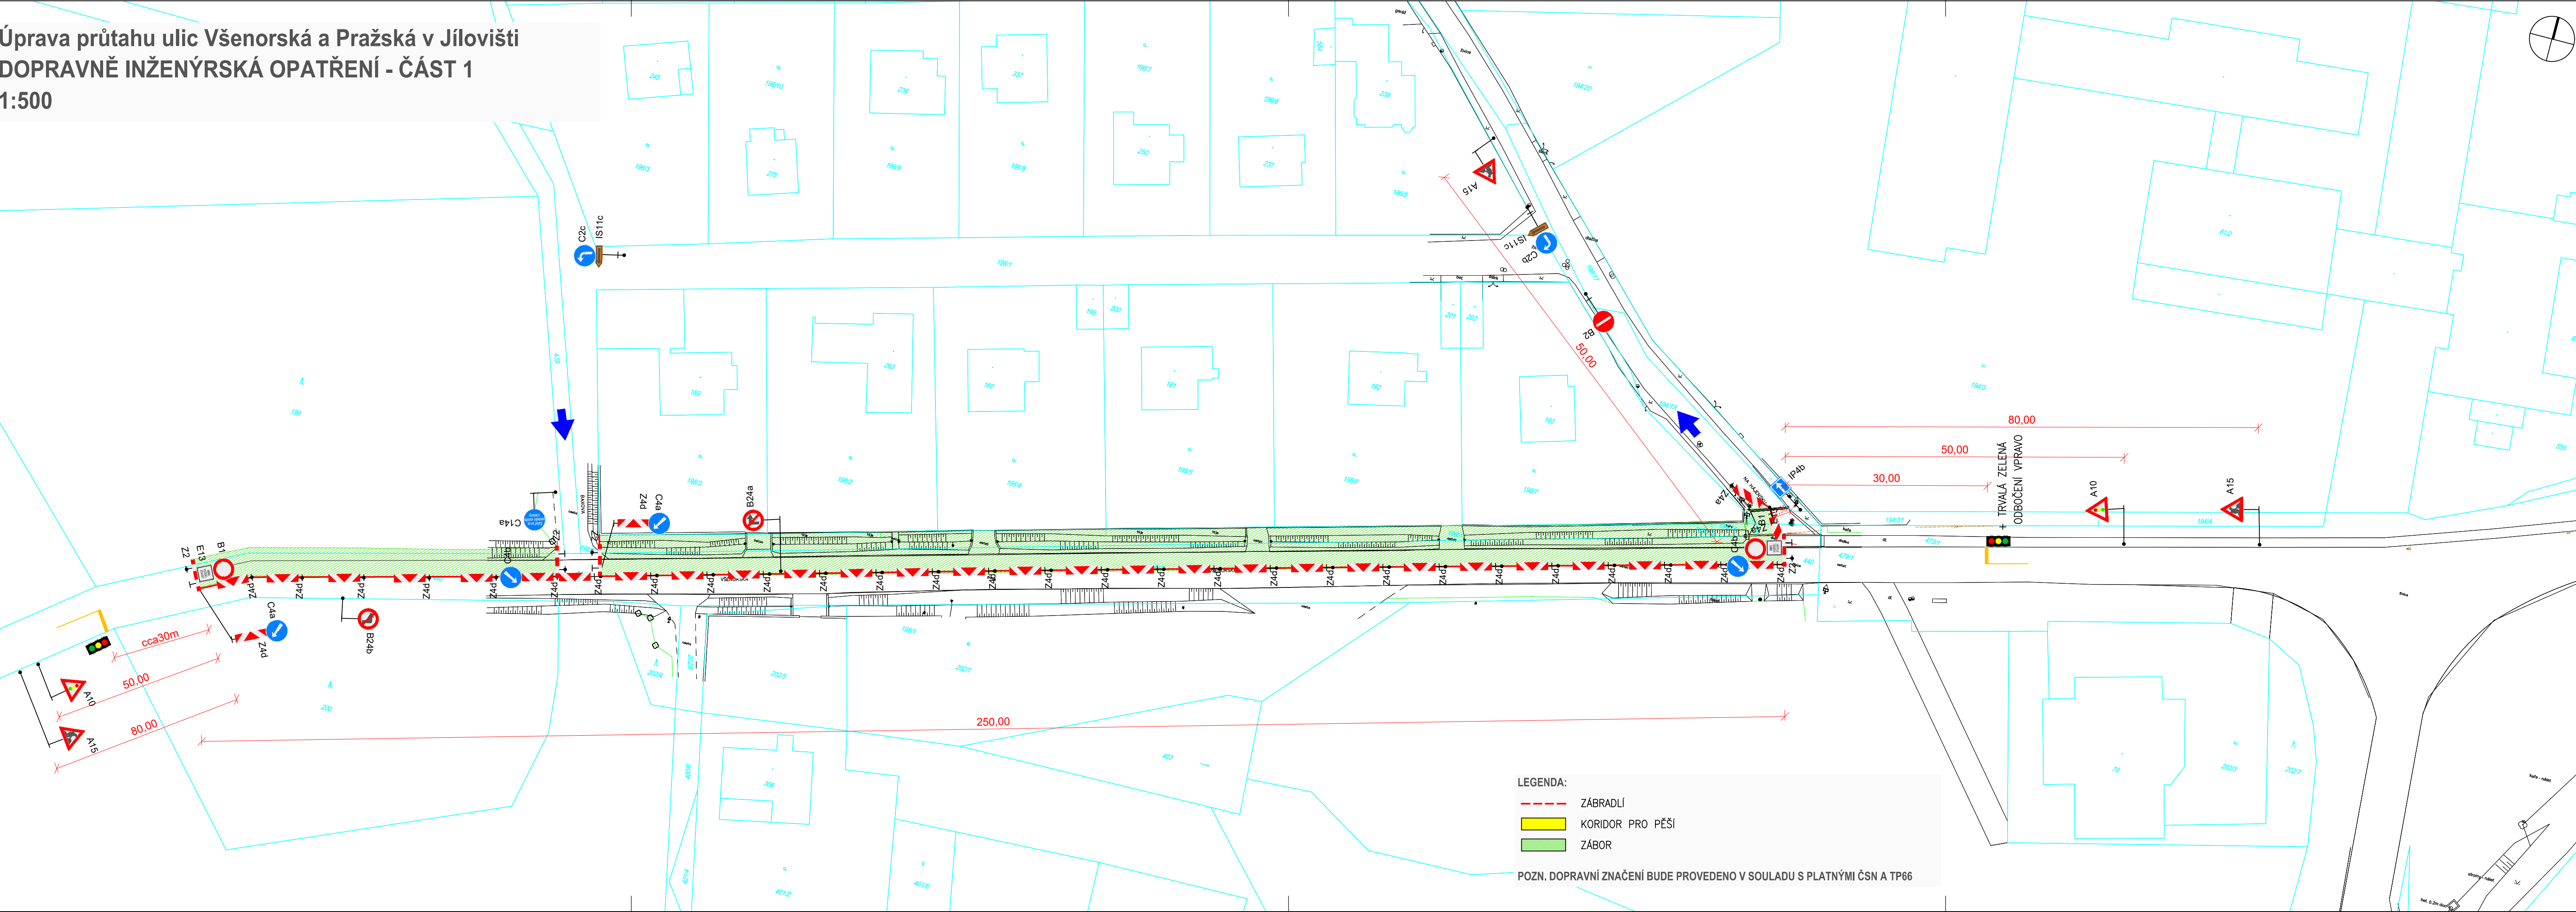


Úprava průtahu ulic Všenorská a Pražská v Jílovišti
DOPRAVNĚ INŽENÝRSKÁ OPATŘENÍ - ČÁST 1
1:500

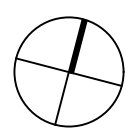

LEGENDA:
- - - ZÁBRADLÍ
KORIDOR PRO PĚŠÍ
ZÁBOR

POZN. DOPRAVNÍ ZNAČENÍ BUDE PROVEDENO V SOULADU S PLATNÝMI ČSN A TP66