


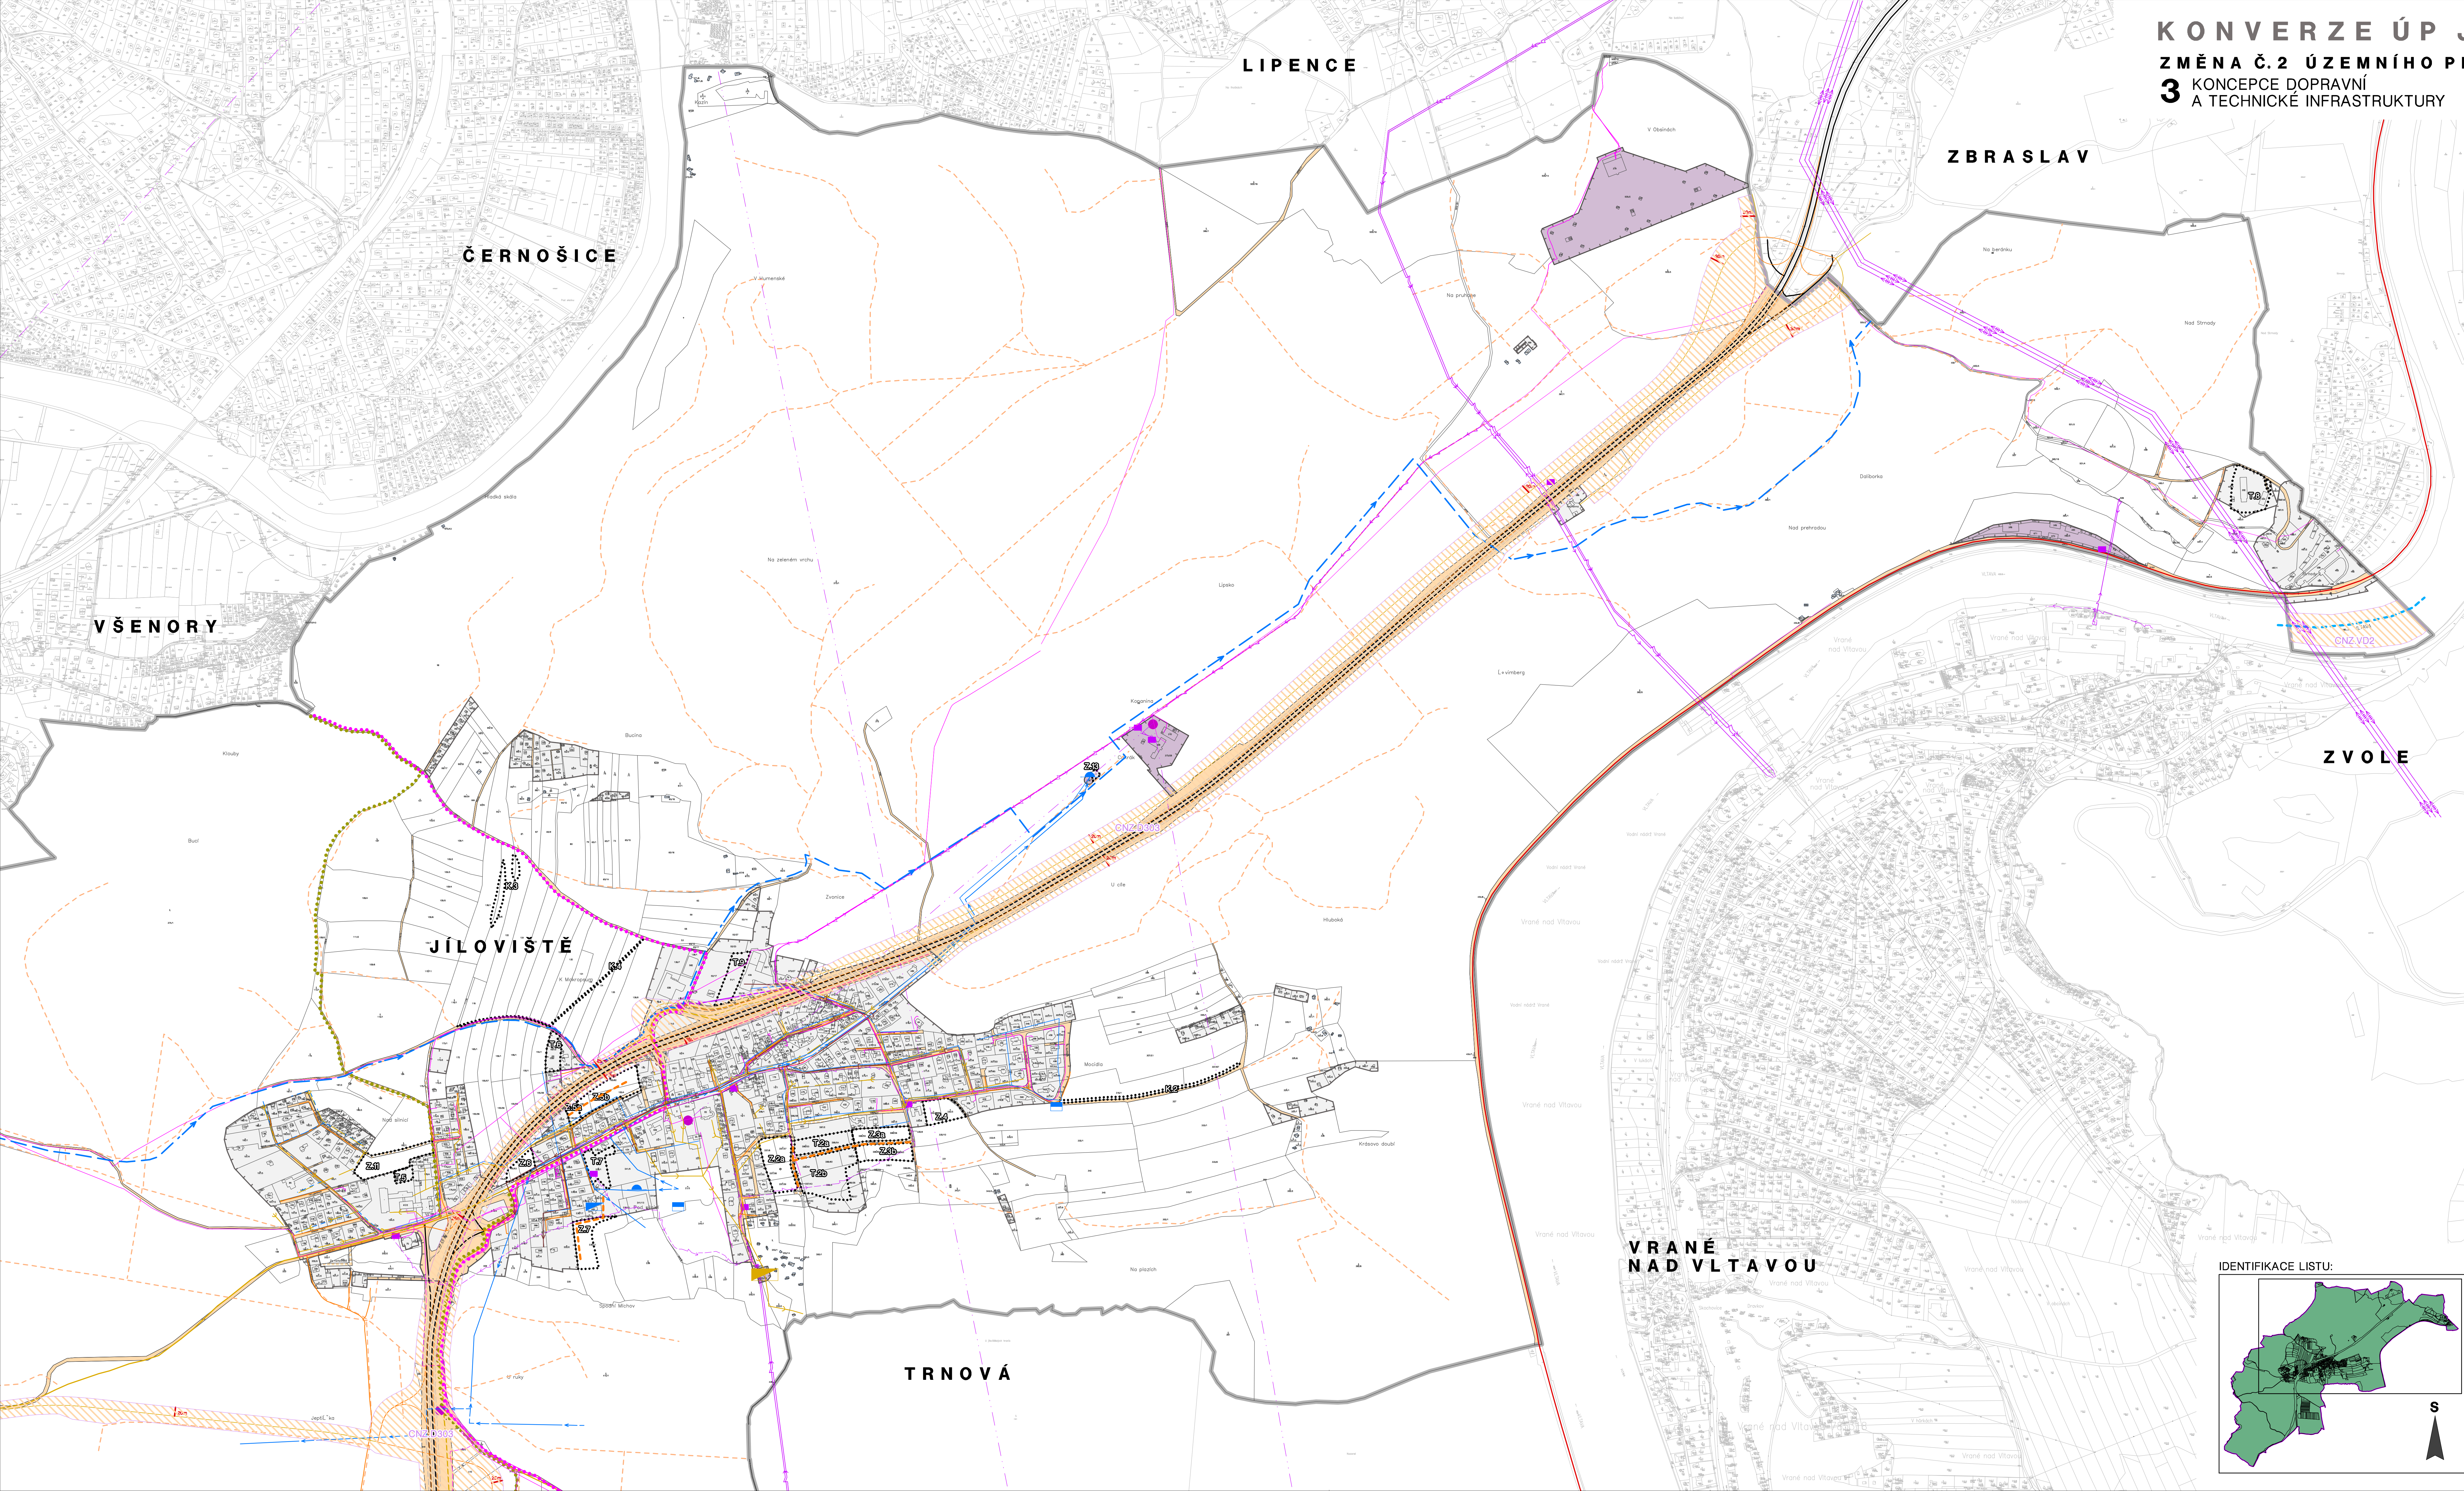

KONVERZE ÚP JÍLOVIŠTĚ
ZMĚNA Č.2 ÚZEMNÍHO PLÁNU JÍLOVIŠTĚ
3 KONCEPCE DOPRAVNÍ
A TECHNICKÉ INFRASTRUKTURY
SEVEROVÝCHOD



LEGENDA

HRANICE ŘEŠENÉHO ÚZEMÍ

ZASTAVĚNÉ ÚZEMÍ KE DNI 14. 3. 2025

ZASTAVITELNÉ PLOCHY

TRANSFORMAČNÍ PLOCHY

PLOCHY ZMĚN V KRAJINĚ

KORIDOR NAD PLOCHAMI S ROZDÍLNÝM ZPŮSOBEM VYUŽITÍ Z MAJÁKOVÉ DOKUMENTACE PRO DOPRAVNÍ INFRASTRUKTURU

KORIDOR DÁLNIČNÍ DA A SILNIČNÍ I/A ÚSEK MŮK JÍLOVIŠTĚ - SEVER (HRANICE HL. M. PRAHY - MŮK DUBNO (DA 178), REKONSTRUKCE

KORIDOR VODNÍ CESTY V TAVĚ - MĚLKŮK (SOUTOK S LABEM) - TRÉBENICE, Ř. KM 82,0

DOPRAVNÍ INFRASTRUKTURA

DS - DOPRAVA SILNIČNÍ

DÁLNIČNÍ

OSA PŘÍLEHLÉHO JÍZDNÍHO PÁSMU DÁLNIČNÍ DA VZDÁLENOST OD OKRAJE KORIDORU PRO MODERNIZACI DA

OSA DOPROVODNÉ KOMUNIKACE DÁLNIČNÍ DA VZDÁLENOST OD OKRAJE KORIDORU PRO MODERNIZACI DA

SILNICE II. TŘÍDY

SILNICE III. TŘÍDY

MÍSTNÍ OBSLUŽNÉ KOMUNIKACE

ÚČELOVÉ KOMUNIKACE, LESNÍ CESTY

CYKLOTRASA

HPOSTEZKA

KORIDOR PRO UMÍSTĚNÍ PROTIHLUKOVÝCH OPATŘENÍ

VODNÍ CESTA

TECHNICKÁ INFRASTRUKTURA

TU - TECHNICKÁ INFRASTRUKTURA VŠEOBECNÁ

KOMUNIKAČNÍ ZAŘÍZENÍ

ČERPAČÍ STANICE VODOVODU

ČISTIČNA ODPADNÍCH VOD (ČOV)

VODOJEM

ÚPRAVA VODY

DISTRIBUČNÍ TRAFOSTANICE

ELEKTRICKÉ VEDENÍ VN 400 kV

VRCNÍ ELEKTRICKÉ VEDENÍ VN 22 kV

PODZEMNÍ ELEKTRICKÉ VEDENÍ VN 22 kV

RADIORELEOVÉ SPOJE RRS

VEDENÍ STL PLYNOVODU

KOMUNIKAČNÍ VEDENÍ

VODOVOD ŽASOBOVACÍ

VODOVOD PŘÍVODNÝ

TRASA VODOVODNÍHO PŘÍVADČE

DEŠŤOVÁ KANALIZACE

SPLAŠKOVÁ VÝTLAKOVÁ KANALIZACE

SPLAŠKOVÁ GRAVITAČNÍ KANALIZACE

Změna č. 2 územního plánu obce Jíloviště byla
spolupracována z prostředků státního rozpočtu ČR,
z programu Ministerstva pro místní rozvoj ČR.



KONVERZE ÚP JÍLOVIŠTĚ

ZMĚNA Č. 2 ÚZEMNÍHO PLÁNU JÍLOVIŠTĚ
3 KONCEPCE DOPRAVNÍ
A TECHNICKÉ INFRASTRUKTURY
1 : 5000

ZHOTOVITEL A PROJEKTANT:
FOGLAR ARCHITECTS
ING. AKAD. ARCH. PETR FOGLAR
AUT. ARCHITEKT ČKA 002867
KUBIŠTOVA 6/101, PRAHA 4
KANCELÁŘ TROJICKÁ 1/386, PRAHA 2

ZPRACOVATEL:
ING. AKAD. ARCH. PETR FOGLAR
ING. ARCH. ZUZANA FOGLAROVÁ
ING. ARCH. JAKUB KOLÍN

PORÍZOVATEL:
OBCNÍ ÚŘAD JÍLOVIŠTĚ
STAROSTA: ING. VLADIMÍR DLOUHÝ
PRAŽSKÁ 81, 252 02 JÍLOVIŠTĚ
TEL.: 257 730 274, ubw@jiloviste.cz, www.jiloviste.cz

ZÁSTUPCE PORÍZOVATELE:
ZDENKA KLENOROVÁ
ČERNÝ 41, 410 00 LOVOŠICE
TEL.: 604 183 111, klenorova.uplan@seznam.cz

ZHOTOVITEL A AUTOR ÚZEMNÍHO PLÁNU JÍLOVIŠTĚ:
DOC. ING. ARCH. IVAN HORKÝ, DRSC.
ARCH. MATEJŠKÁ 48, 160 00 PRAHA 6
SPOLUPRÁCE:
ING. KAMILA SVOBODOVÁ, PH.D.
ING. ROMAN VODNÝ

DATUM ZPRACOVÁNÍ: 10/2025

ČÍSLO PARÉ:

