


KONVERZE ÚP JÍLOVIŠTĚ
ZMĚNA Č.2 ÚZEMNÍHO PLÁNU JÍLOVIŠTĚ
5 KOORDINAČNÍ VÝKRES
JIHOZÁPAD

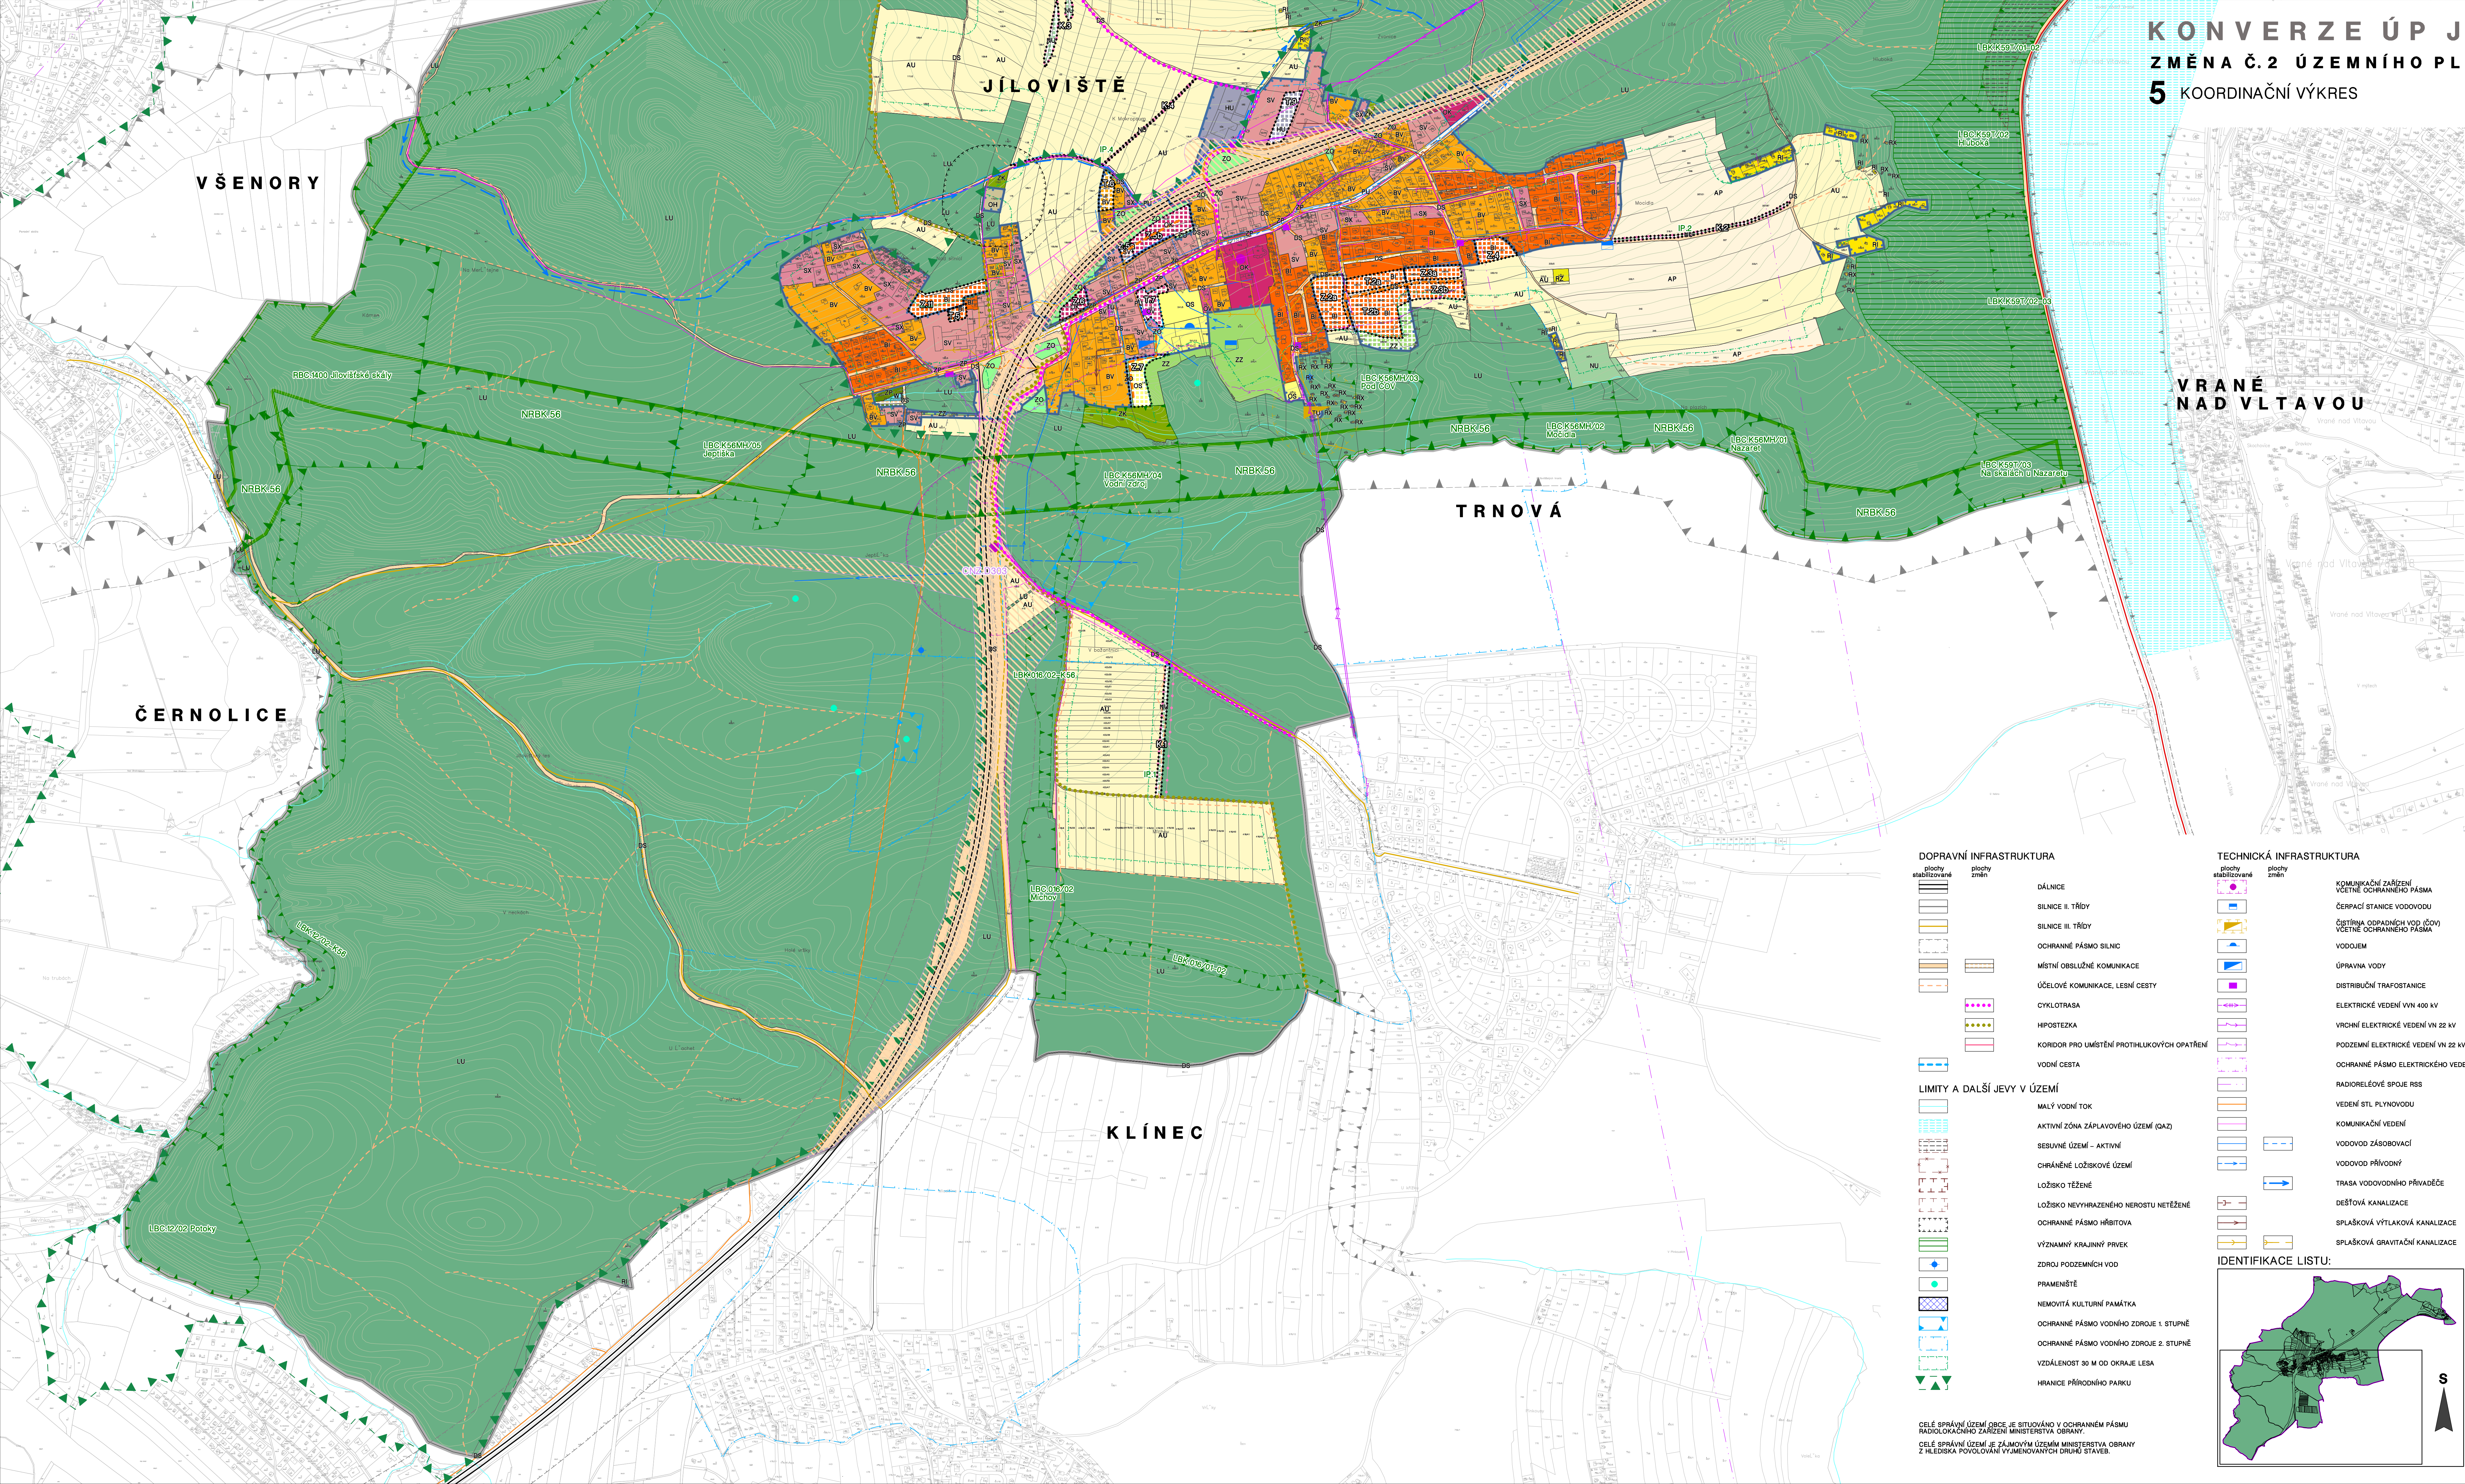

LEGENDA

HRANICE ŘEŠENÉHO ÚZEMÍ
ZASTAVĚNÉ ÚZEMÍ KE DNI 14. 3. 2025
ZASTAVITELNÉ PLOCHY
TRANSFORMAČNÍ PLOCHY
PLOCHY ZMĚN V KRAJINĚ
KORIDOR NAD PLOCHAMI S ROZDÍLNÝM ZPŮSOBEM VYUŽITÍ Z MÍSTNÍHO DOKUMENTACE PRO DOPRAVNÍ INFRASTRUKTURU
KORIDOR DÁLICE D4 A SILNICE I/4 ÚSEK MÚK JÍLOVIŠTĚ, SEVER HRANICE HL. M. PRAHY – MÚK DUBNO (D4 x I/4), REKONSTRUKCE

PLOCHY S ROZDÍLNÝM ZPŮSOBEM VYUŽITÍ

plochy stabilizované	plochy změn		
BI	BI	BI	BYDLENÍ INDIVIDUÁLNÍ
BV	BV	BV	BYDLENÍ VENKOVSKÉ
RI	RI	RI	REKREACE INDIVIDUÁLNÍ
RZ	RZ	RZ	REKREACE V ZAHRAĐKÁŘSKÝCH OSADÁCH
RX	RX	RX	REKREACE JINÁ – NA LESNÍCH POZEMCÍCH
OV	OV	OV	OBČANSKÉ VYBAVENÍ VEŘEJNÉ
OK	OK	OK	OBČANSKÉ VYBAVENÍ KOMERČNÍ
OS	OS	OS	OBČANSKÉ VYBAVENÍ SPORT
OH	OH	OH	OBČANSKÉ VYBAVENÍ HRBITOVA
PU	PU	PU	VEŘEJNÁ PROSTRANSTVÍ VŠEOBECNÁ
SV	SV	SV	SMÍŠENÉ OBYTNÉ VENKOVSKÉ
SX	SX	SX	SMÍŠENÉ OBYTNÉ JINÉ – REKREAČNÍ
DS	DS	DS	DOPRAVA SILNIČNÍ
TU	TU	TU	TECHNICKÁ INFRASTRUKTURA VŠEOBECNÁ
HU	HU	HU	SMÍŠENÉ VÝROBNÍ VŠEOBECNÉ
ZK	ZK	ZK	ZELEŇ KRAJINÁ
ZP	ZP	ZP	ZELEŇ PARKOVÁ A PARKOVÉ UPRÁVENÁ
ZZ	ZZ	ZZ	ZELEŇ ZAHRAĐNÍ A SADOVÁ
ZO	ZO	ZO	ZELEŇ OCHRANNÁ A IZOLAČNÍ
WT	WT	WT	VODNÍ A VODNÍCH TOKŮ
AP	AP	AP	ORNÁ PŮDA
AU	AU	AU	ZEMĚDĚLSKÉ VŠEOBECNÉ
LU	LU	LU	LESNÍ VŠEOBECNÉ
NU	NU	NU	PŘÍRODNÍ VŠEOBECNÉ
GU	GU	GU	TĚŽBA VŠEOBECNÁ

ÚZEMNÍ SYSTÉM EKOLOGICKÉ STABILITY

NADREGIONÁLNÍ BIOKORIDOR (NRBK)	
REGIONÁLNÍ BIOCENTRUM (RBC)	
LOKÁLNÍ BIOCENTRUM (LBC)	
LOKÁLNÍ BIOKORIDOR (LBK)	
INTERAKČNÍ PRVEK	
NADREGIONÁLNÍ A REGIONÁLNÍ ÚSES DLE ŽUR STŘEDOČESKÉHO KRAJE	

Změna č. 2 Územního plánu obce Jíloviště byla zpracována z prostředků státního rozpočtu ČR, z programu Ministerstva pro místní rozvoj ČR.



KONVERZE ÚP JÍLOVIŠTĚ
ZMĚNA Č. 2 ÚZEMNÍHO PLÁNU JÍLOVIŠTĚ
5 KOORDINAČNÍ VÝKRES 1 : 5000

ZHOTOVITEL A PROJEKTANT:
FOGLAR ARCHITECTS
ING. AKAD. ARCH. PETR FOGLAR
AUT. ARCHITEKT ČKA 00267
KUBIŠTOVA 6/101, PRAHA 4
KANCELÁŘ TROJICKÁ 1/386, PRAHA 2

DATUM ZPRACOVÁNÍ: 10/2025
ČÍSLO PARÉ:

ZPRACOVATELÉ:
ING. AKAD. ARCH. PETR FOGLAR
ING. ARCH. ZUZANA FOGLAROVÁ
ING. ARCH. JAKUB KOLÍN

PORÍZOVATEL:
OBCNÍ ÚŘAD JÍLOVIŠTĚ
STAROSTA: ING. VLADIMÍR DLOUHÝ
PRAŽSKÁ 81, 252 02 JÍLOVIŠTĚ
TEL.: 257 730 274, oba@jiloviste.cz, www.jiloviste.cz

ZÁSTUPCE PORÍZOVATELE:
ZDENKA KLENOROVÁ
ČERNÝ 41, 410 00 LOVOŠICE
TEL.: 604 183 111, klenorova.uplan@seznam.cz

ZHOTOVITEL A AUTOR ÚZEMNÍHO PLÁNU JÍLOVIŠTĚ: ŽÁŘÍ 2015
DOC. ING. ARCH. IVAN HORKÝ, DRSC.
ARCHIS
MATEJŠKÁ 48, 160 00 PRAHA 6
SPOLUPRÁCE:
ING. KAMILA SVOBODOVÁ, PH.D.
ING. ROMAN VODNÝ

DOPRAVNÍ INFRASTRUKTURA

plochy stabilizované	plochy změn		
DÁLICE		DÁLICE	
SILNICE II. TŘÍDY		SILNICE II. TŘÍDY	
SILNICE III. TŘÍDY		SILNICE III. TŘÍDY	
OCHRANNÉ PÁSMO SILNIC		OCHRANNÉ PÁSMO SILNIC	
MÍSTNÍ OBSLUŽNÉ KOMUNIKACE		MÍSTNÍ OBSLUŽNÉ KOMUNIKACE	
ÚČELOVÉ KOMUNIKACE, LESNÍ CESTY		ÚČELOVÉ KOMUNIKACE, LESNÍ CESTY	
CYKLOTRASA		CYKLOTRASA	
HIPOSTEŽKA		HIPOSTEŽKA	
KORIDOR PRO UMÍSTĚNÍ PROTIHLUKOVÝCH OPATŘENÍ		KORIDOR PRO UMÍSTĚNÍ PROTIHLUKOVÝCH OPATŘENÍ	
VODNÍ CESTA		VODNÍ CESTA	

LIMITY A DALŠÍ JEVY V ÚZEMÍ

MALÝ VODNÍ TOK	
AKTIVNÍ ZÓNA ZÁPLAVOVÉHO ÚZEMÍ (QAZ)	
SEBUNNÉ ÚZEMÍ – AKTIVNÍ	
OCHRANĚNÉ LOŽISKOVÉ ÚZEMÍ	
LOŽISKO TĚŽENÉ	
LOŽISKO NEVYHRAZENÉHO NEROSTU NETĚŽENÉ	
OCHRANĚNÉ PÁSMO HRBITOVA	
VÝZNAMNÝ KRAJINNÝ PRVEK	
ZDROJ PODZEMNÍCH VOD	
PRAMENŠTĚ	
NEMOVITÁ KULTURNÍ PAMÁTKA	
OCHRANĚNÉ PÁSMO VODNÍHO ZDROJE 1. STUPNĚ	
OCHRANĚNÉ PÁSMO VODNÍHO ZDROJE 2. STUPNĚ	
VZDÁLENOST 30 M OD OKRAJE LESA	
HRANICE PŘÍRODNÍHO PARKU	

CELÉ SPRÁVNÍ ÚZEMÍ OBCE JE SITUOVÁNO V OCHRANĚNÉM PÁSMU RADIOLOKAČNÍHO ZÁŘEŽNÍ MINISTERSTVA OBRANY
CELÉ SPRÁVNÍ ÚZEMÍ JE ZÁJMŮVÝM ÚZEMÍM MINISTERSTVA OBRANY
Z HLAVNÍHO POVOLOVÁNÍ VÝJEMOVÝCH DRUHŮ STAVEB.

TECHNICKÁ INFRASTRUKTURA

plochy stabilizované	plochy změn		
KOMUNIKAČNÍ ZAŘÍZENÍ VČETNĚ OCHRANĚNÉHO PÁSMO		KOMUNIKAČNÍ ZAŘÍZENÍ VČETNĚ OCHRANĚNÉHO PÁSMO	
ČERPAČÍ STANICE VODOVODU		ČERPAČÍ STANICE VODOVODU	
ČISTIŘNA ODPADNÍCH VOD (ČOV) VČETNĚ OCHRANĚNÉHO PÁSMO		ČISTIŘNA ODPADNÍCH VOD (ČOV) VČETNĚ OCHRANĚNÉHO PÁSMO	
VODOJEM		VODOJEM	
ÚPRAVNA VODY		ÚPRAVNA VODY	
DISTRIBUČNÍ TRAFOSTANICE		DISTRIBUČNÍ TRAFOSTANICE	
ELEKTRICKÉ VEDENÍ VN 400 KV		ELEKTRICKÉ VEDENÍ VN 400 KV	
VROVNÉ ELEKTRICKÉ VEDENÍ VN 22 KV		VROVNÉ ELEKTRICKÉ VEDENÍ VN 22 KV	
PODZEMNÍ ELEKTRICKÉ VEDENÍ VN 22 KV		PODZEMNÍ ELEKTRICKÉ VEDENÍ VN 22 KV	
OCHRANĚNÉ PÁSMO ELEKTRICKÉHO VEDENÍ		OCHRANĚNÉ PÁSMO ELEKTRICKÉHO VEDENÍ	
RADIORELÉOVÉ SPOJE RSS		RADIORELÉOVÉ SPOJE RSS	
VEDENÍ STL PLYNOVODU		VEDENÍ STL PLYNOVODU	
KOMUNIKAČNÍ VEDENÍ		KOMUNIKAČNÍ VEDENÍ	
VODOVOD ZÁSOBOVACÍ		VODOVOD ZÁSOBOVACÍ	
VODOVOD PŘÍVODNÝ		VODOVOD PŘÍVODNÝ	
TRASA VODOVODNÍHO PŘÍVADĚČE		TRASA VODOVODNÍHO PŘÍVADĚČE	
DEŠŤOVÁ KANALIZACE		DEŠŤOVÁ KANALIZACE	
SPĚLAŠKOVÁ VÝTLAKOVÁ KANALIZACE		SPĚLAŠKOVÁ VÝTLAKOVÁ KANALIZACE	
SPĚLAŠKOVÁ GRAVITAČNÍ KANALIZACE		SPĚLAŠKOVÁ GRAVITAČNÍ KANALIZACE	

IDENTIFIKACE LISTU:

