

KONVERZE ÚP JÍLOVIŠTĚ
ZMĚNA Č.2 ÚZEMNÍHO PLÁNU JÍLOVIŠTĚ
5 KOORDINAČNÍ VÝKRES
SEVEROVÝCHOD



LEGENDA

- HRANICE ŘEŠENÉHO ÚZEMÍ
ZASTAVĚNÉ ÚZEMÍ KE DNI 14. 3. 2025
ZASTAVITELNÉ PLOCHY
TRANSFORMAČNÍ PLOCHY
PLOCHY ZMĚN V KRAJINĚ
KORIDOR NAD PLOCHAMI S ROZDÍLNÝM ZPŮSOBEM VYUŽITÍ Z NADRAŽENÉ DOKUMENTACE PRO DOPRAVNÍ INFRASTRUKTURU
KORIDOR DÁLNIČE D4 A SILNICE IV4 ÚSEK MŮK JÍLOVIŠTĚ SEVER HRANICE M. M. PRAHY
MŮK DUBNO (D4 x IV4), REKONSTRUKCE
KORIDOR VODNÍ CESTY VLTAVA, MĚLNÍK (BOUČOK S LABEM) – TRÉBENEC, R. X.M 92.0

PLOCHY S ROZDÍLNÝM ZPŮSOBEM VYUŽITÍ

- plochy stabilizované plochy změn
- | | | |
|----|----|---|
| BI | BI | BI – BYDLENÍ INDIVIDUÁLNÍ |
| BV | BV | BV – BYDLENÍ VENKOVSKÉ |
| RI | RI | RI – REKREACE INDIVIDUÁLNÍ |
| RZ | RZ | RZ – REKREACE V ZAHRÁDKÁŘSKÝCH OSADÁCH |
| RX | RX | RX – REKREACE JINÁ – NA LESNÍCH POZEMCÍCH |
| OK | OK | OK – OBČANSKÉ VYBAVENÍ VEŘEJNÉ |
| OS | OS | OS – OBČANSKÉ VYBAVENÍ KOMERČNÍ |
| OH | OH | OH – OBČANSKÉ VYBAVENÍ SPORT |
| PU | PU | PU – OBČANSKÉ VYBAVENÍ HRBITOVY |
| SV | SV | SV – VEŘEJNÁ PROSTRANSTVÍ VŠEOBECNÁ |
| SX | SX | SV – SMÍŠENÉ OBYTNÉ VENKOVSKÉ |
| DS | DS | SX – SMÍŠENÉ OBYTNÉ JINÉ – REKREAČNÍ |
| TU | TU | DS – DOPRAVA SILNIČNÍ |
| HU | HU | HU – TECHNICKÁ INFRASTRUKTURA VŠEOBECNÁ |
| ZK | ZK | TU – SMÍŠENÉ VÝROBNÍ VŠEOBECNÉ |
| ZP | ZP | ZK – ZELENĚ KRAJINNÁ |
| ZZ | ZZ | ZP – ZELENĚ PARKOVÁ A PARKOVÉ UPRÁVNÁ |
| ZO | ZO | ZZ – ZELENĚ ZAHRADNÍ A SADOVÁ |
| WT | WT | ZO – ZELENĚ OCHRANNÁ A IZOLAČNÍ |
| AP | AP | WT – VODNÁ A VODNÍCH TOKŮ |
| AU | AU | AP – ORNÁ PŮDA |
| LU | LU | AU – ZEMĚDĚLSKÉ VŠEOBECNÉ |
| NU | NU | LU – LESNÍ VŠEOBECNÉ |
| GU | GU | NU – PŘÍRODNÍ VŠEOBECNÉ |
| | GU | GU – TĚŽBA VŠEOBECNÁ |

ÚZEMNÍ SYSTÉM EKOLOGICKÉ STABILITY

- NADREGIONÁLNÍ BIKORIDOR (NRBK)
REGIONÁLNÍ BIOCENTRUM (RBC)
LOKÁLNÍ BIOCENTRUM (LBC)
LOKÁLNÍ BIKORIDOR (LBK)
INTERAKČNÍ PRVEK
NADREGIONÁLNÍ A REGIONÁLNÍ ÚSES DLE ZÚR STŘEDOCESKÉHO KRAJE

Změna č. 2 územního plánu obce Jíloviště byla spolunamapována z prostředí státního rozpočtu ČR, z programu Ministerstva pro místní rozvoj ČR.




KONVERZE ÚP JÍLOVIŠTĚ

ZMĚNA Č. 2 ÚZEMNÍHO PLÁNU JÍLOVIŠTĚ

5 KOORDINAČNÍ VÝKRES 1 : 5000

ZHOTOVITEL A PROJEKTANT:
FOGLAR ARCHITECTS
ING. AKAD. ARCH. PETR FOGLAR
AUT. ARCHIT. ČKA 00267
KUBISTOVA 6/101, PRAHA 4
KANCELÁŘ TROJKA 1/386, PRAHA 2
ZPRACOVATEL:
ING. AKAD. ARCH. PETR FOGLAR
ING. ARCH. ZUZANA FOGLAROVÁ
ING. ARCH. JAKUB KOLÍN
POŘIZOVATEL:
OBCNÍ ÚŘAD JÍLOVIŠTĚ
STAROSTA: ING. VLADIMÍR DLOUHÝ
PRAŽSKÁ 81, 252 02 JÍLOVIŠTĚ
TEL.: 257 730 274, obco@jiloviste.cz, www.jiloviste.cz
ZASTUPCE POŘIZOVATELE:
ZDENKA KLENOROVÁ
ČERNÝ 41, 410 00 LOVOŠICE
TEL.: 604 183 111, klenorova.uplan@seznam.cz
DATUM ZPRACOVÁNÍ: 10/2025
ČÍSLO PARÉ:
ZHOTOVITEL A AUTOR ÚZEMNÍHO PLÁNU JÍLOVIŠTĚ: ŽÁŘÍ 2015
DOC. ING. ARCH. IVAN HORKÝ, DRSC.
ARCH. MATEJŠKA 48, 160 00 PRAHA 6
SPOLUPRÁCE:
ING. KAMILA SVOBODOVÁ, PH.D.
ING. ROMAN VODNÝ

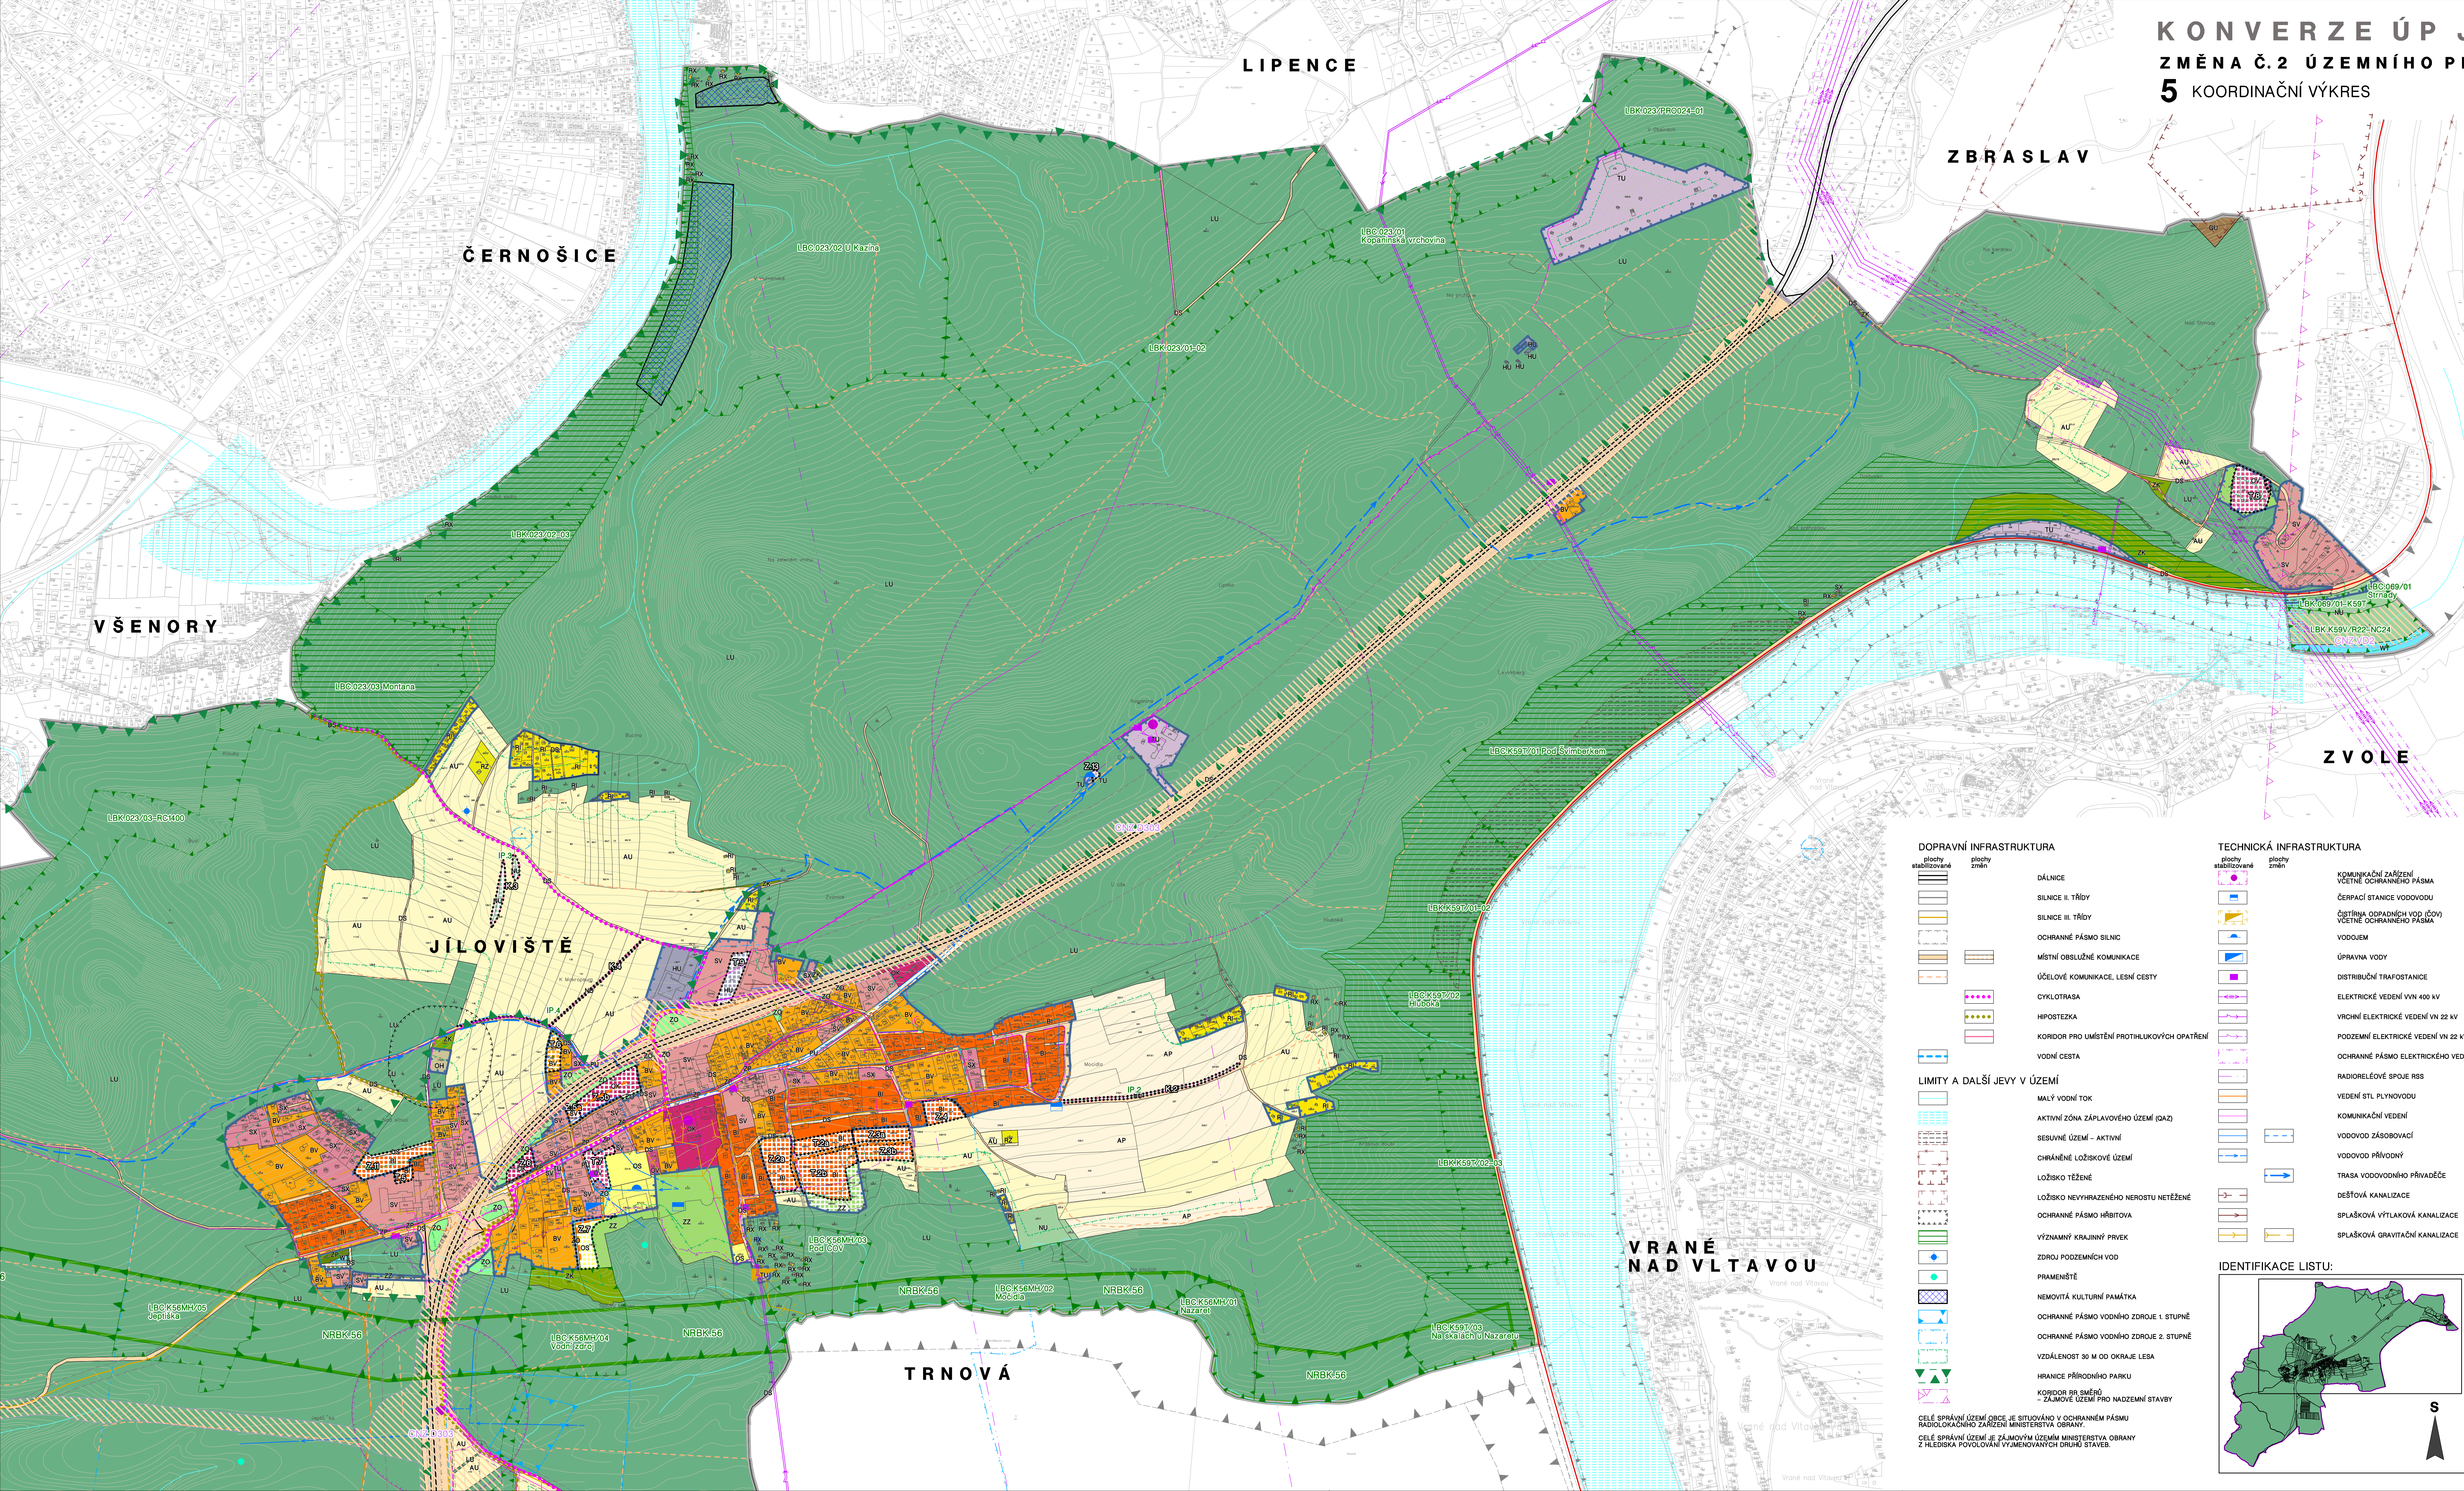

DOPRAVNÍ INFRASTRUKTURA

- plochy stabilizované plochy změn
- | | |
|--|--|
| DÁLNIČE | DÁLNIČE |
| SILNICE II. TŘÍDY | SILNICE II. TŘÍDY |
| SILNICE III. TŘÍDY | SILNICE III. TŘÍDY |
| OCHRANNÉ PÁSMO SILNIC | OCHRANNÉ PÁSMO SILNIC |
| MÍSTNÍ OBLUŽNÉ KOMUNIKACE | MÍSTNÍ OBLUŽNÉ KOMUNIKACE |
| ÚČELOVÉ KOMUNIKACE, LESNÍ CESTY | ÚČELOVÉ KOMUNIKACE, LESNÍ CESTY |
| CYKLOTRASA | CYKLOTRASA |
| HIPOSTEZKA | HIPOSTEZKA |
| KORIDOR PRO UMÍSTĚNÍ PROTIHLUKOVÝCH OPATŘENÍ | KORIDOR PRO UMÍSTĚNÍ PROTIHLUKOVÝCH OPATŘENÍ |
| VODNÍ CESTA | VODNÍ CESTA |

LIMITY A DALŠÍ JEVY V ÚZEMÍ

- MALÝ VODNÍ TOK
AKTIVNÍ ZÓNA ZÁPLAVOVÉHO ÚZEMÍ (OAZ)
SEBURNÉ ÚZEMÍ – AKTIVNÍ
CHRÁNĚNÉ LOŽISKOVÉ ÚZEMÍ
LOŽSKO TĚŽENÉ
LOŽSKO NEVYHRAZENÉHO NEROSTU NETĚŽENÉ
OCHRANNÉ PÁSMO HRBITOVA
VÝZNAMNÝ KRAJINNÝ PRVEK
ZDROJ PODZEMNÍCH VOD
PRAMENIŠTĚ
NEMOVITÁ KULTURNÍ PAMÁTKA
OCHRANNÉ PÁSMO VODNÍHO ZDROJE 1. STUPNĚ
OCHRANNÉ PÁSMO VODNÍHO ZDROJE 2. STUPNĚ
VZDÁLENOST 30 M OD OKRAJE LESA
HRANICE PŘÍRODNÍHO PARKU
KORIDOR PR SMĚRU
ZÁJMOVÉ ÚZEMÍ PRO NADZEMNÍ STAVBY

CELE SPRÁVNÍ ÚZEMÍ OBCE JE SITUOVÁNO V OCHRANĚNÉM PÁSMU
RADIOLOKAČNÍHO ZAŘÍZENÍ MINISTERSTVA OBRANY
CELE SPRÁVNÍ ÚZEMÍ JE ZÁJMOVÝM ÚZEMÍM MINISTERSTVA OBRANY
Z HLEDISKA POVOLOVÁNÍ VYJMENOVANÝCH DRUHŮ STÁVB.

TECHNICKÁ INFRASTRUKTURA

- plochy stabilizované plochy změn
- | | |
|---|---|
| KOMUNIKAČNÍ ZAŘÍZENÍ
VČETNĚ OCHRANĚNÉHO PÁSMU | KOMUNIKAČNÍ ZAŘÍZENÍ
VČETNĚ OCHRANĚNÉHO PÁSMU |
| ČERPAČÍ STANICE VODOVODU | ČERPAČÍ STANICE VODOVODU |
| ČISTĚNA ODPADNÍCH VOD (ČOV)
VČETNĚ OCHRANĚNÉHO PÁSMU | ČISTĚNA ODPADNÍCH VOD (ČOV)
VČETNĚ OCHRANĚNÉHO PÁSMU |
| VODOJEM | VODOJEM |
| ÚPRAVA VODY | ÚPRAVA VODY |
| DISTRIBUČNÍ TRAFOSTANICE | DISTRIBUČNÍ TRAFOSTANICE |
| ELEKTRICKÉ VEDENÍ VN 400 kV | ELEKTRICKÉ VEDENÍ VN 400 kV |
| VROČNÍ ELEKTRICKÉ VEDENÍ VN 22 kV | VROČNÍ ELEKTRICKÉ VEDENÍ VN 22 kV |
| PODZEMNÍ ELEKTRICKÉ VEDENÍ VN 22 kV | PODZEMNÍ ELEKTRICKÉ VEDENÍ VN 22 kV |
| OCHRANNÉ PÁSMO ELEKTRICKÉHO VEDENÍ | OCHRANNÉ PÁSMO ELEKTRICKÉHO VEDENÍ |
| RADIOTELEFONNÍ SPOJE RSS | RADIOTELEFONNÍ SPOJE RSS |
| VEDENÍ STL PLYNOVODU | VEDENÍ STL PLYNOVODU |
| KOMUNIKAČNÍ VEDENÍ | KOMUNIKAČNÍ VEDENÍ |
| VODOVOD ZÁSOBOVAČÍ | VODOVOD ZÁSOBOVAČÍ |
| VODOVOD PŘÍVODNÝ | VODOVOD PŘÍVODNÝ |
| TRASA VODOVODNÍHO PŘÍVÁDEČE | TRASA VODOVODNÍHO PŘÍVÁDEČE |
| DEŠŤOVÁ KANALIZACE | DEŠŤOVÁ KANALIZACE |
| SPĚŠKOVÁ VÝTLAKOVÁ KANALIZACE | SPĚŠKOVÁ VÝTLAKOVÁ KANALIZACE |
| SPĚŠKOVÁ GRAVITAČNÍ KANALIZACE | SPĚŠKOVÁ GRAVITAČNÍ KANALIZACE |

IDENTIFIKACE LISTU:

