


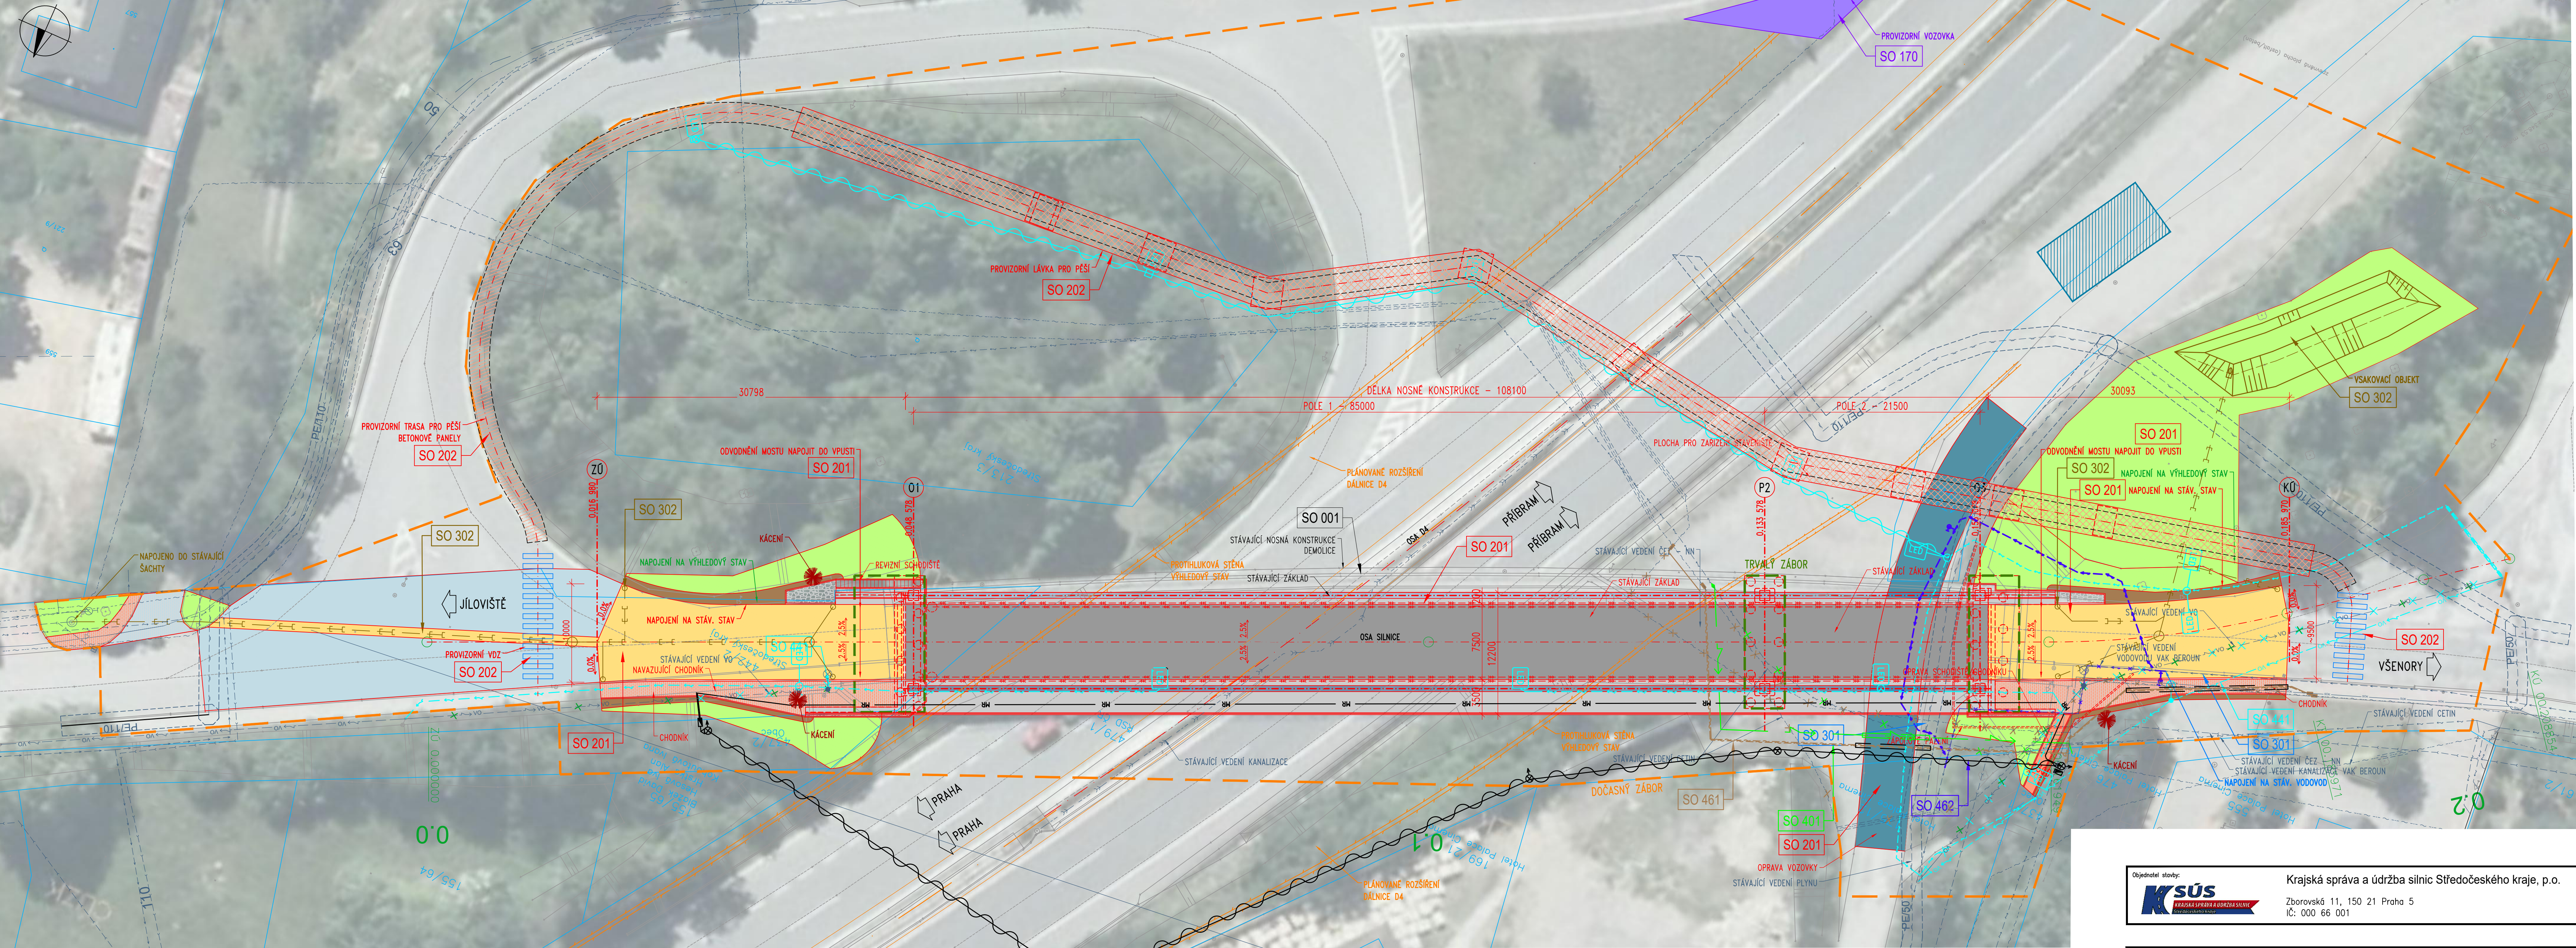

LEGENDA:

	PLNÁ KONSTRUKCE VOZOVKY MIMO MOST		DOČASNÝ STAVBY
	FŘEZOVÁNÍ VOZOVKY MIMO MOST		TRVALÝ ZÁBOR
	KONSTRUKCE VOZOVKY NA MOSTĚ		STÁVAJÍCÍ HRANY
	CHODNÍK – DLAŽBA		NAPOJENÍ NA VÝHLEDOVÝ STAV
	VJEZD – DLAŽBA		PLÁNOVANÉ ROZŠÍŘENÍ DÁLNIČE D4
	ŘÍMSA		HRANICE POZEMKŮ DLE KN
	OZELEPENÍ – NÁSP		PARCELNÍ ČÍSLO
	NEZPEVNĚNÁ KRAJNICE		SVODIDLO
	DLAŽBA		PROTIHLUKOVÁ STĚNA – VÝHLEDOVÝ STAV
	OPRAVA VOZOVKY POD MOSTEM		STROM KE KÁCENÍ
	ZAŘÍZENÍ STAVENIŠTĚ		STOŽÁR VO
	PROVIZORNÍ LÁVKA PRO PĚŠÍ		
	PROVIZORNÍ OBCHOZÍ TRASA		
	PROVIZORNÍ VDZ		


SEZNAM STAVEBNÍCH OBJEKTŮ

	DEMOLICE MOSTU
	PROVIZORNÍ KOMUNIKACE
	MOST EV. Č. 11513-1
	PROVIZORNÍ LÁVKA PRO PĚŠÍ
	PŘELOŽKA VODOVODU
	ODVODNĚNÍ KOMUNIKACE
	PŘELOŽKA KABELŮ NN (SAMOSTATNÁ INVESTICE)
	PŘELOŽKA VO – ČÁST 1
	PŘELOŽKA VO – ČÁST 2
	PŘELOŽKA KABELŮ SEK – CETIN (SAMOSTATNÁ INVESTICE)
	PŘELOŽKA MÍSTNÍHO ROZHLASU – PROV.
	PŘELOŽKA MÍSTNÍHO ROZHLASU – DEF.

SO 001
SO 170
SO 201
SO 202
SO 301
SO 302
SO 401
SO 441
SO 442
SO 461
SO 471
SO 471

LEGENDA INŽENÝRSKÝCH SÍTÍ

	STÁVAJÍCÍ VEDENÍ NN
	SDĚLOVACÍ VEDENÍ
	PLYN
	VODOVOD
	KANALIZACE
	SDĚLOVACÍ VEDENÍ
	VEŘEJNÉ OSVĚTLENÍ

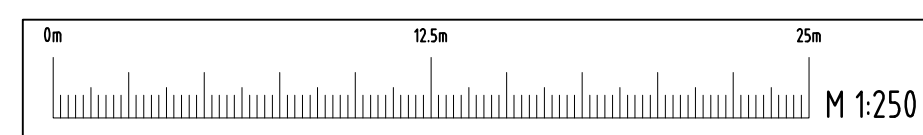

Objednatel stavby:	Krajská správa a údržba silnic Středočeského kraje, p.o.
	Zborovská 11, 150 21 Praha 5 IČ: 000 66 001

Zhotovitel:	Společnost APIS-PONTEX-SATRA-CR PROJEKT
Vedoucí člen:	Ateliér projektování inženýrských staveb, s.r.o. OHRADNÍ 24b, 140 00 – PRAHA 4
Společníci:	Pontex, spol. s r.o. BEŽOVÁ 1658/1, 147 00 PRAHA 4 SATRA, spol. s r.o. SOKOLSKÁ 32, 120 00 PRAHA 2 CR Projekt s.r.o. POD BORKEM 319, 293 01 MLADÁ BOLESLAV

Souřadnicový systém:	S-JTSK
Výškový systém:	Bpv
Číslo zakázky:	20 139 00
Schválil:	Ing. Věclav HVIŽDAL
Tech. kontrola:	Ing. Petr Motoušek
HIP:	727970803, bazil@pontex.cz
Zodp. projektant:	Ing. Jan BAŽIL
Vypracoval:	Ing. Martin Blatný

Objednatel: KSÚS Středočeského kraje	Obec: Jíloviště	Kraj: Středočeský
Akce: III/11513 Jíloviště	Datum: 03/2022	Stupeň: DŮR
Objekt: most ev.č. 11513-1 přes D4 v obci Jíloviště – PD	Souprava: Č. přílohy	
Příloha: KOORDINAČNÍ SITUACE		C.2