
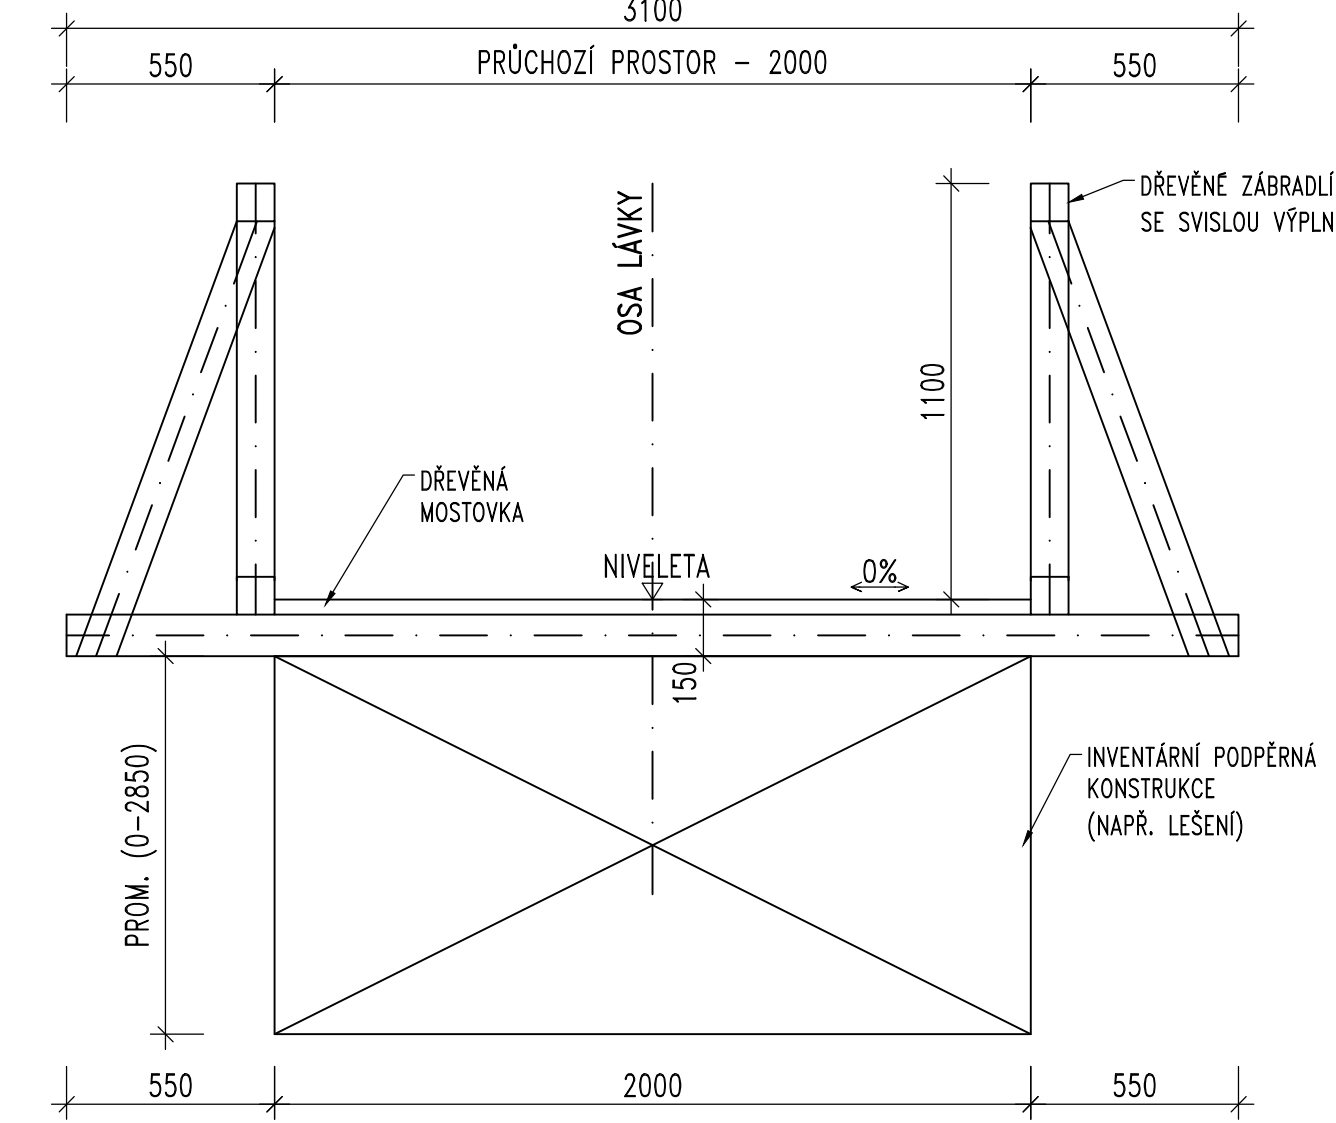
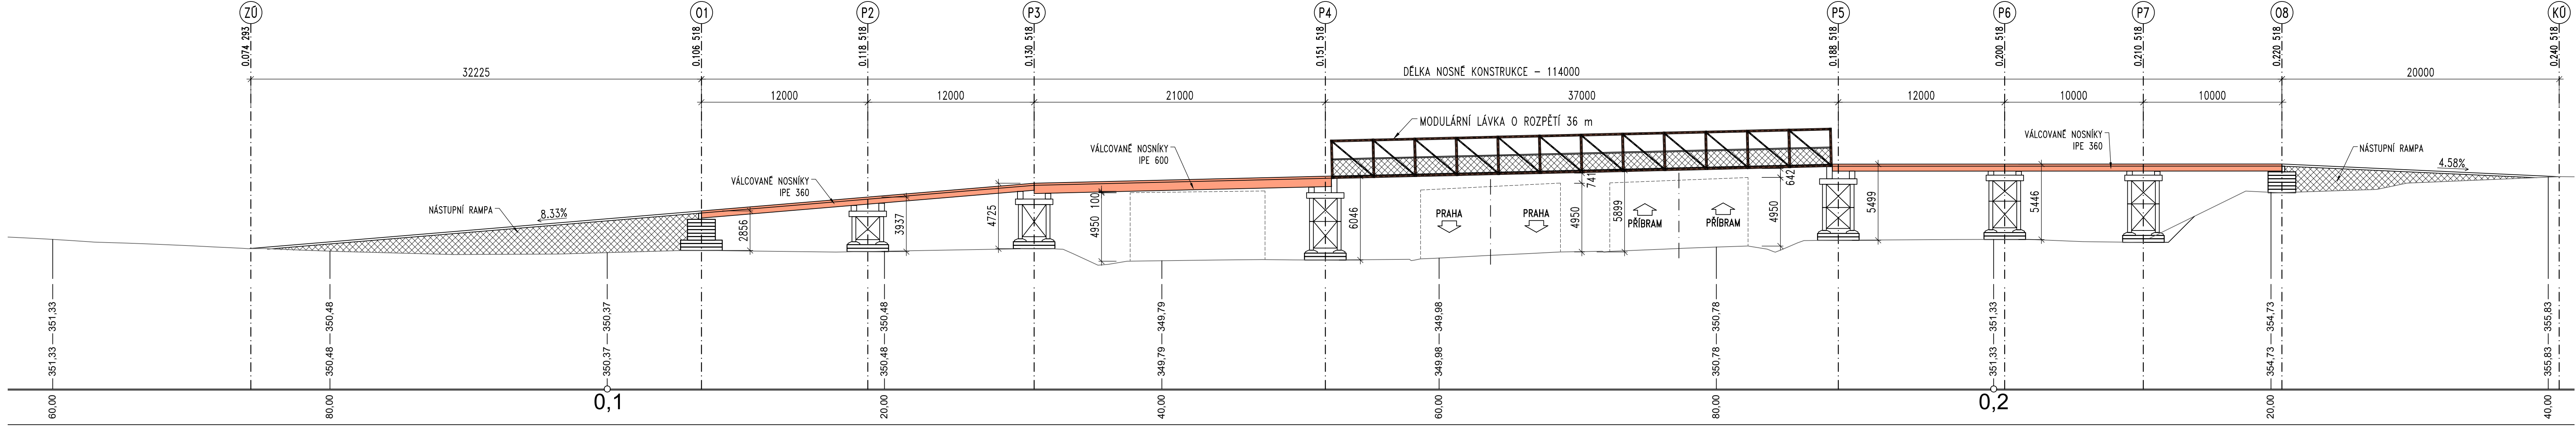


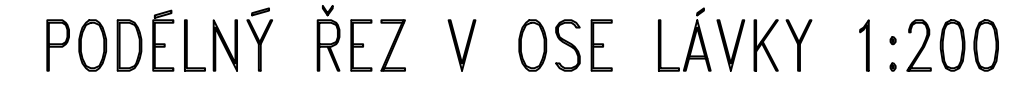

Objednatel: státní;  KSÚS KRAJSKÁ SPRÁVA A ÚDRŽBA STŘEDOČESKÉHO KRAJE	Krajská správa a údržba silnic Středočeského kraje, p.o. Zborovská 11, 150 21 Praha 5 IČ: 000 66 001
--	---

Zhotovitel: Společnost APIS-PONTEX-SATRA-CR PROJEKT Vedoucí člen: Ateliér projektování inženýrských staveb, s.r.o. OHRADNÍ 240, 140 00 – PRAHA 4 Společníci: Ponlex, spol. s r.o. BEZOVÁ 1658/1, 147 00 PRAHA 4 SATRA, spol. s r.o. SOKOLSKÁ 32, 120 00 PRAHA 2 CR Projekt s.r.o. POD BORKEM 319, 293 01 MLADÁ BOLESLAV		 ATELIÉR PROJEKTOVÁNÍ INŽENÝRSKÝCH STAVEB, S.R.O. HRADSKÁ 4 • IČO: 000 66 001   
---	--	---

Souřadnicový systém: S-JTSK

Výškový systém: Bpv

Číslo zakázky:	20 139 00	HIP:	Ing. Jan BAŽIL
Schválil:	Ing. Václav HVIŽDAL	Zpř. projektant:	Ing. Jan BAŽIL
Tech. kontrola:	Ing. Petr MALOUŠEK	Vypracoval:	Ing. Martin BATAŠKÝ
			721 951 211, bistasky@pontex.cz

Objednatel: KSÚS Středočeského kraje III/1513 Jílovistě most ev.č. 11513-1 přes D4 u obce Jílovistě – PD Objekt: S0 202 – Provizorní lávka pro pěší Příloha: PŘEHLEDNÝ VÝKRES	 Praha 4, Bezovův 1658, 147 14 tel: +420 24462118 fax: +420 24461028
--	--

Objednatel: KSÚS Středočeského kraje	Obec: Jílovistě	Kraj: Středočeský	Datum: 03/2022
Stupeň: DÚR Suprava: Č. přílohy			

02