


**Akce: III/11513 Jíloviště  
most ev.č. 11513-1 přes D4  
v obci Jíloviště**

Etapa 3b: Příloha č: 1 - 5,3 - 7,6 km

 



**Objednatel:** Krajská správa a údržba silnic Středočeského kraje, p.o.  
Zborovské 11, 150 21 Praha 5  
IČ: 000 66 001

**Zhotovitel projektové dokumentace**

<b>QUO s.r.o.</b> Křížkova 2158 256 01 Benešov	<b>Objednatel:</b> M-SILNICE a.s.
<b>Akce: III/11513 Jíloviště most ev.č. 11513-1 přes D4 v obci Jíloviště</b>	<b>Vypracoval:</b> Pavel Neckář
Etapa 3b: Příloha č: 1 - 5,3 - 7,6 km	<b>Zadp. projektant:</b> Pavel Neckář
	<b>Datum:</b> 04/2026
	<b>Stupeň:</b> RDS

# Akce: III/11513 Jíloviště most ev.č. 11513-1 přes D4 v obci Jíloviště



Etapa 3b: Příloha č: 2 - 7,6 - 8,8 km

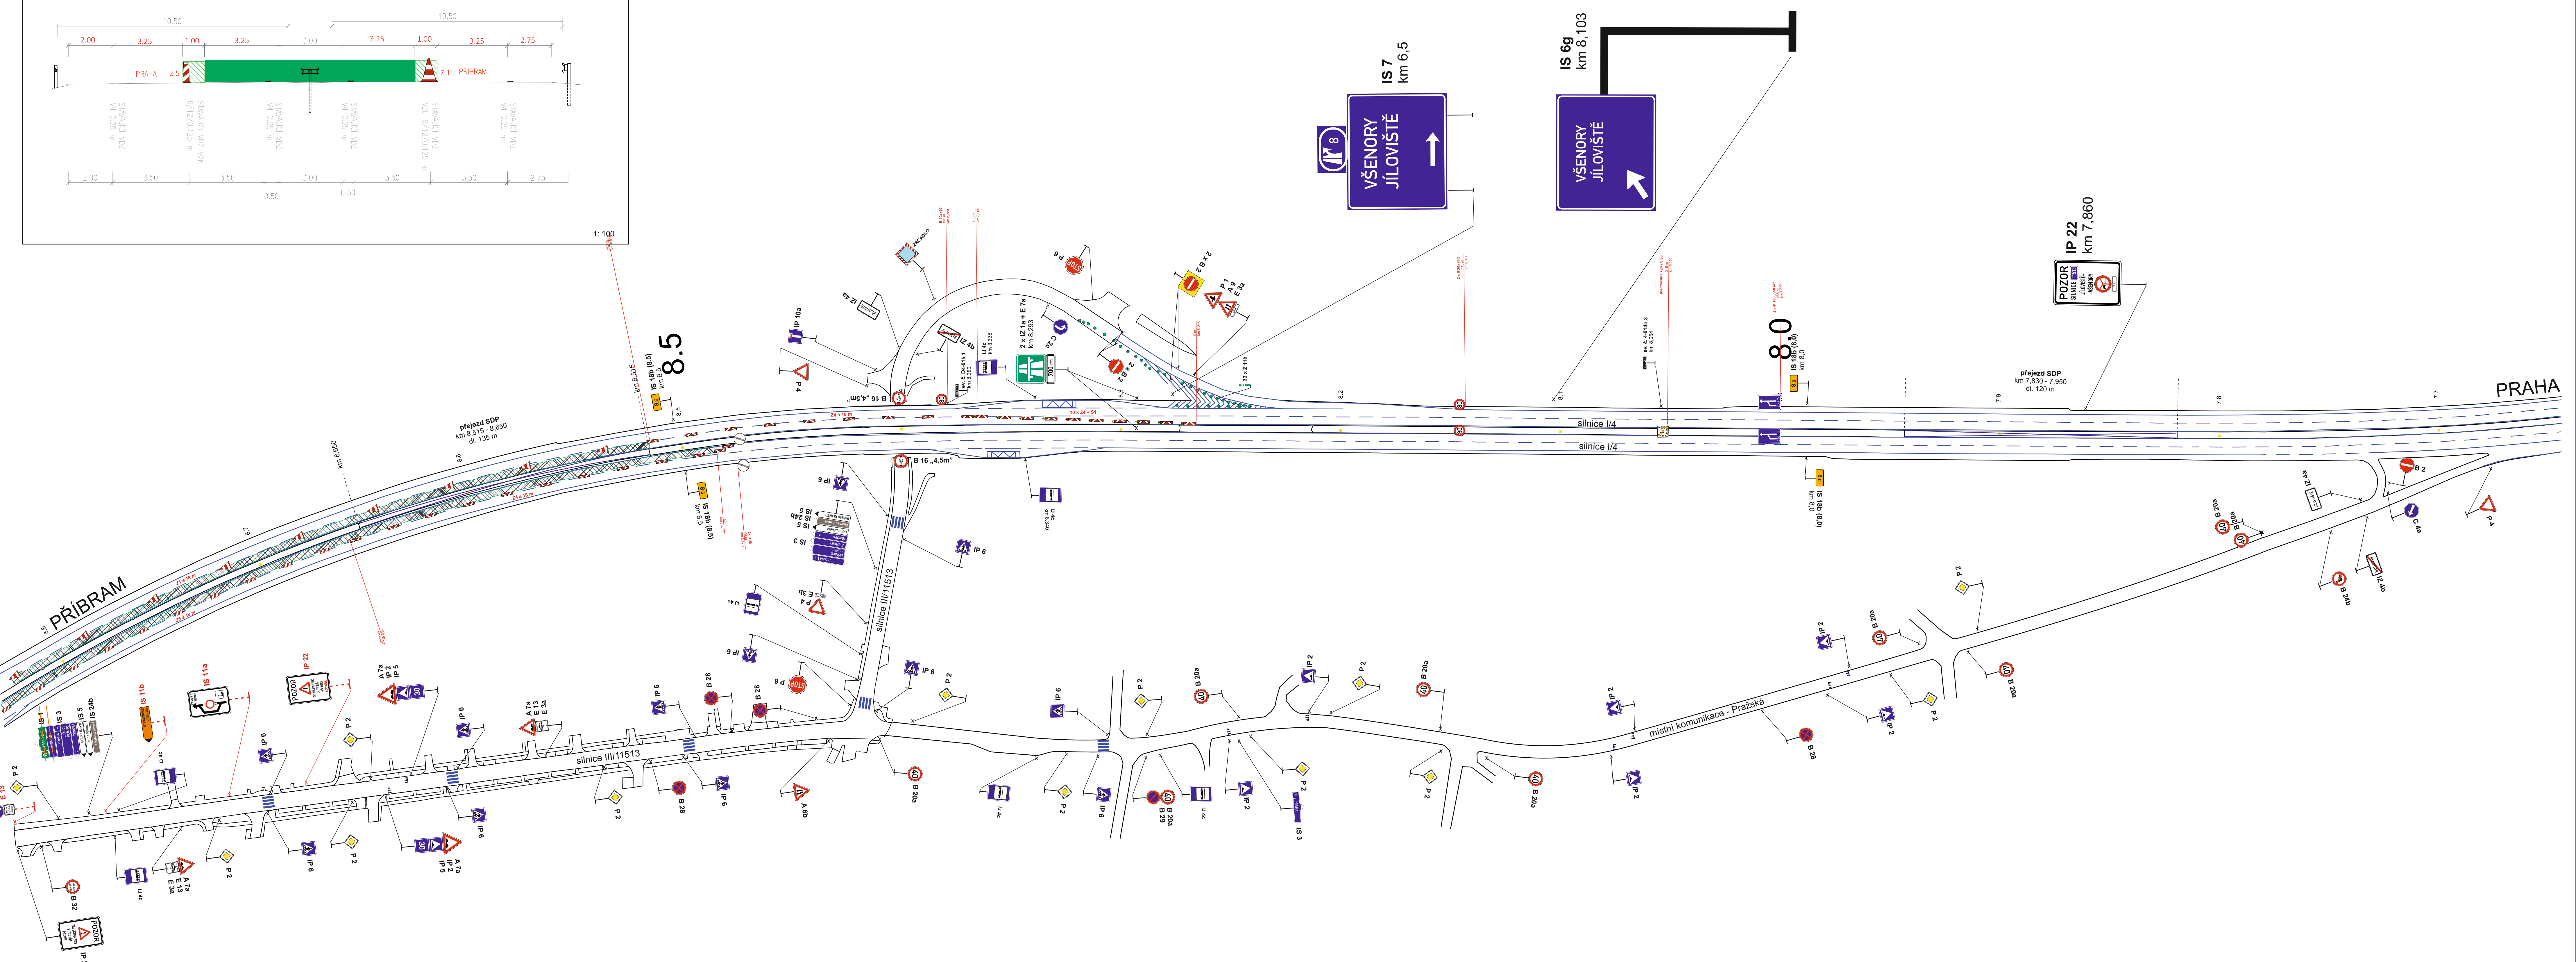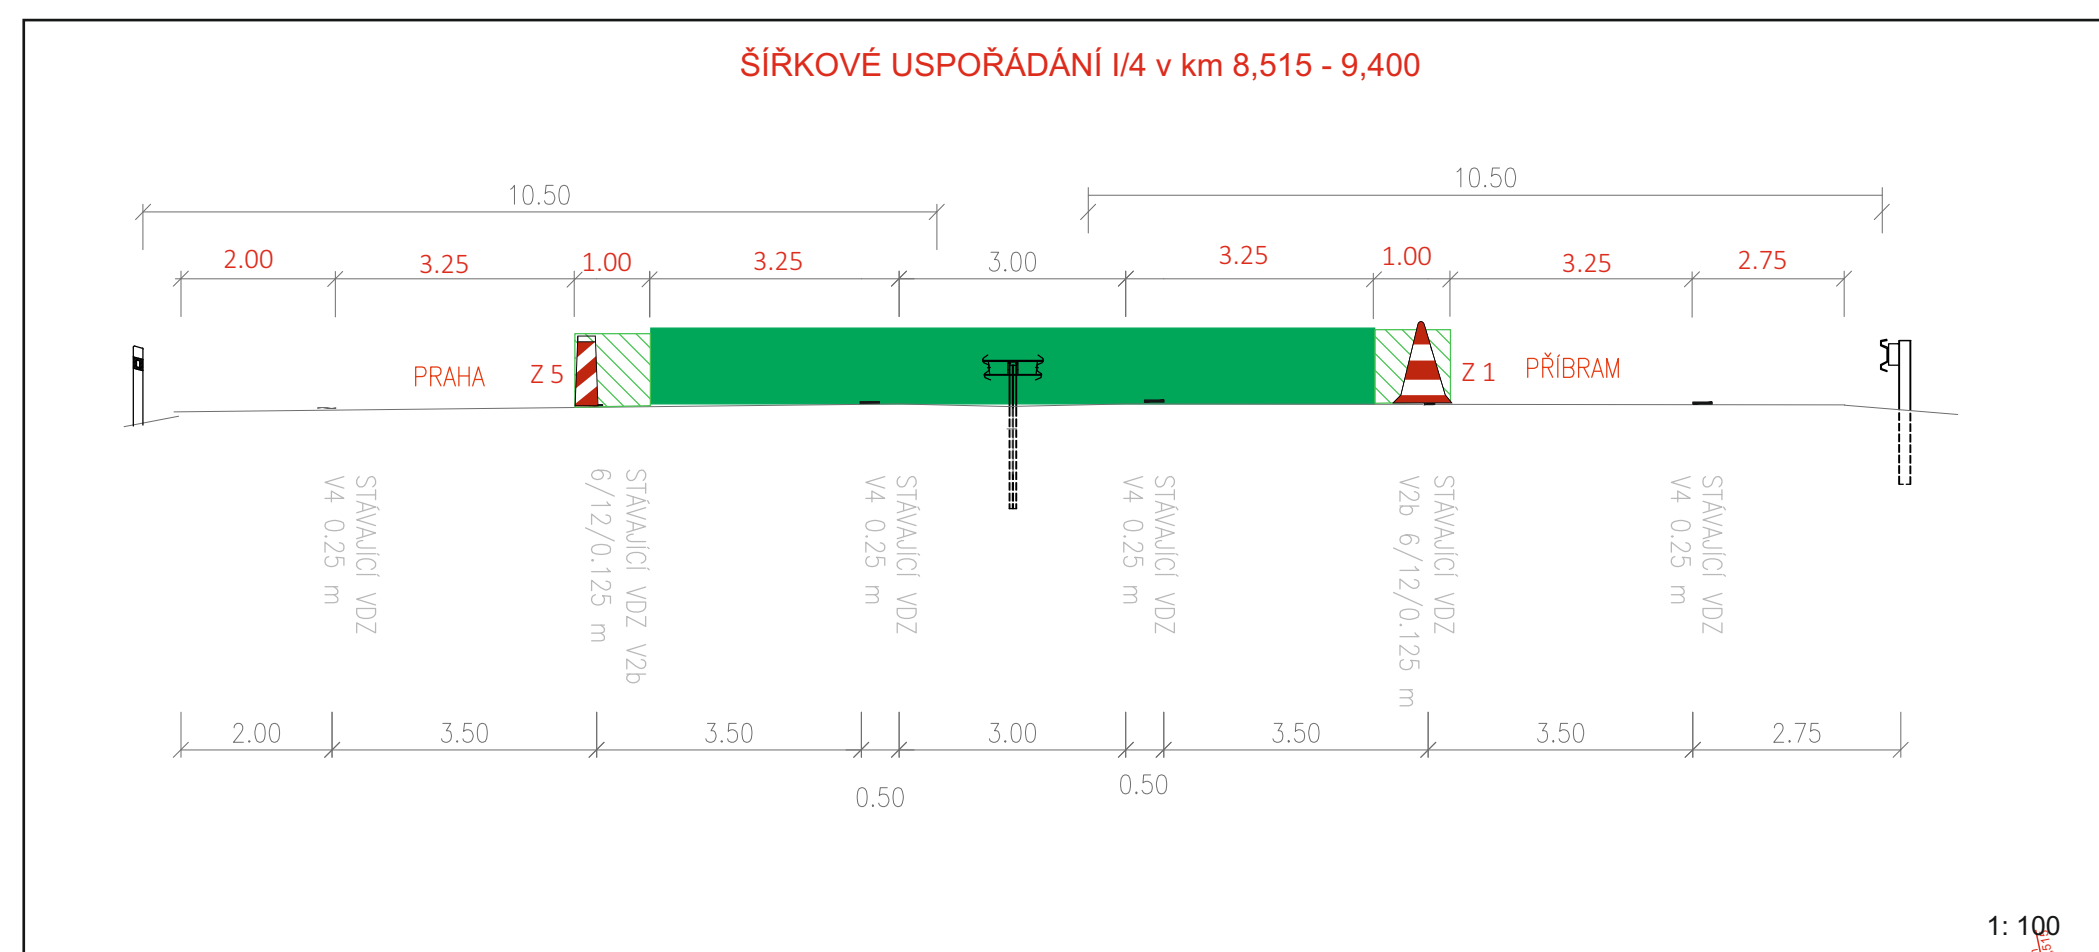

Objednatel: Krajská správa a údržba silnic Středočeského kraje, p.o.  
 Zborovská 11, 150 21 Praha 5  
 IČ: 000 66 001

<b>Zhotovitel projektové dokumentace</b>	
QUO s.r.o. Křížkova 2158 256 01 Benešov	
Akce: III/11513 Jíloviště most ev.č. 11513-1 přes D4 v obci Jíloviště	Objednatel: M-SILNICE a.s. Vypracoval: Pavel Neckář Zodp. projektant: Pavel Neckář Datum: 04/2024 Stupeň: RDS
Etapa 3b: Příloha č: 2 - 7,6 - 8,8 km	

**Akce: III/11513 Jíloviště  
most ev.č. 11513-1 přes D4  
v obci Jíloviště**  
Etapa 3b: Příloha č: 3 - MUK 9 Jíloviště

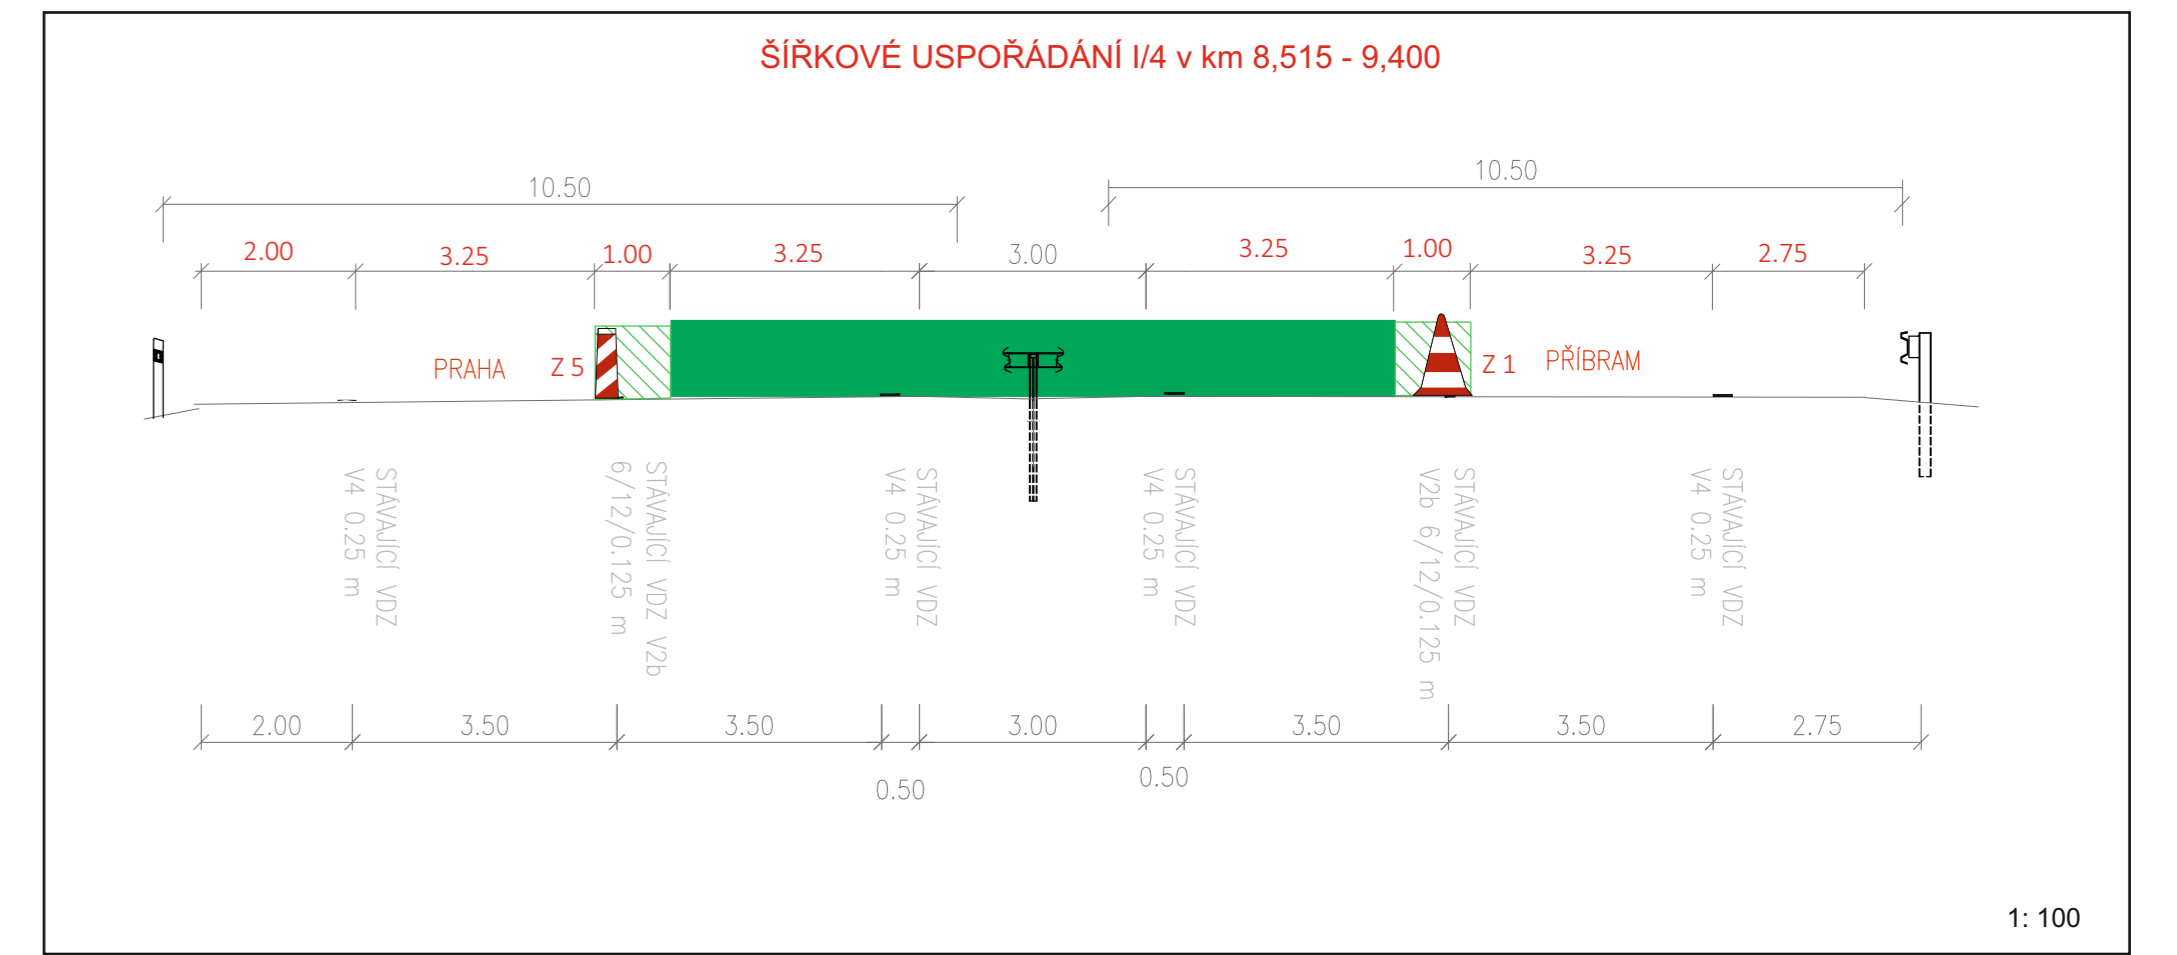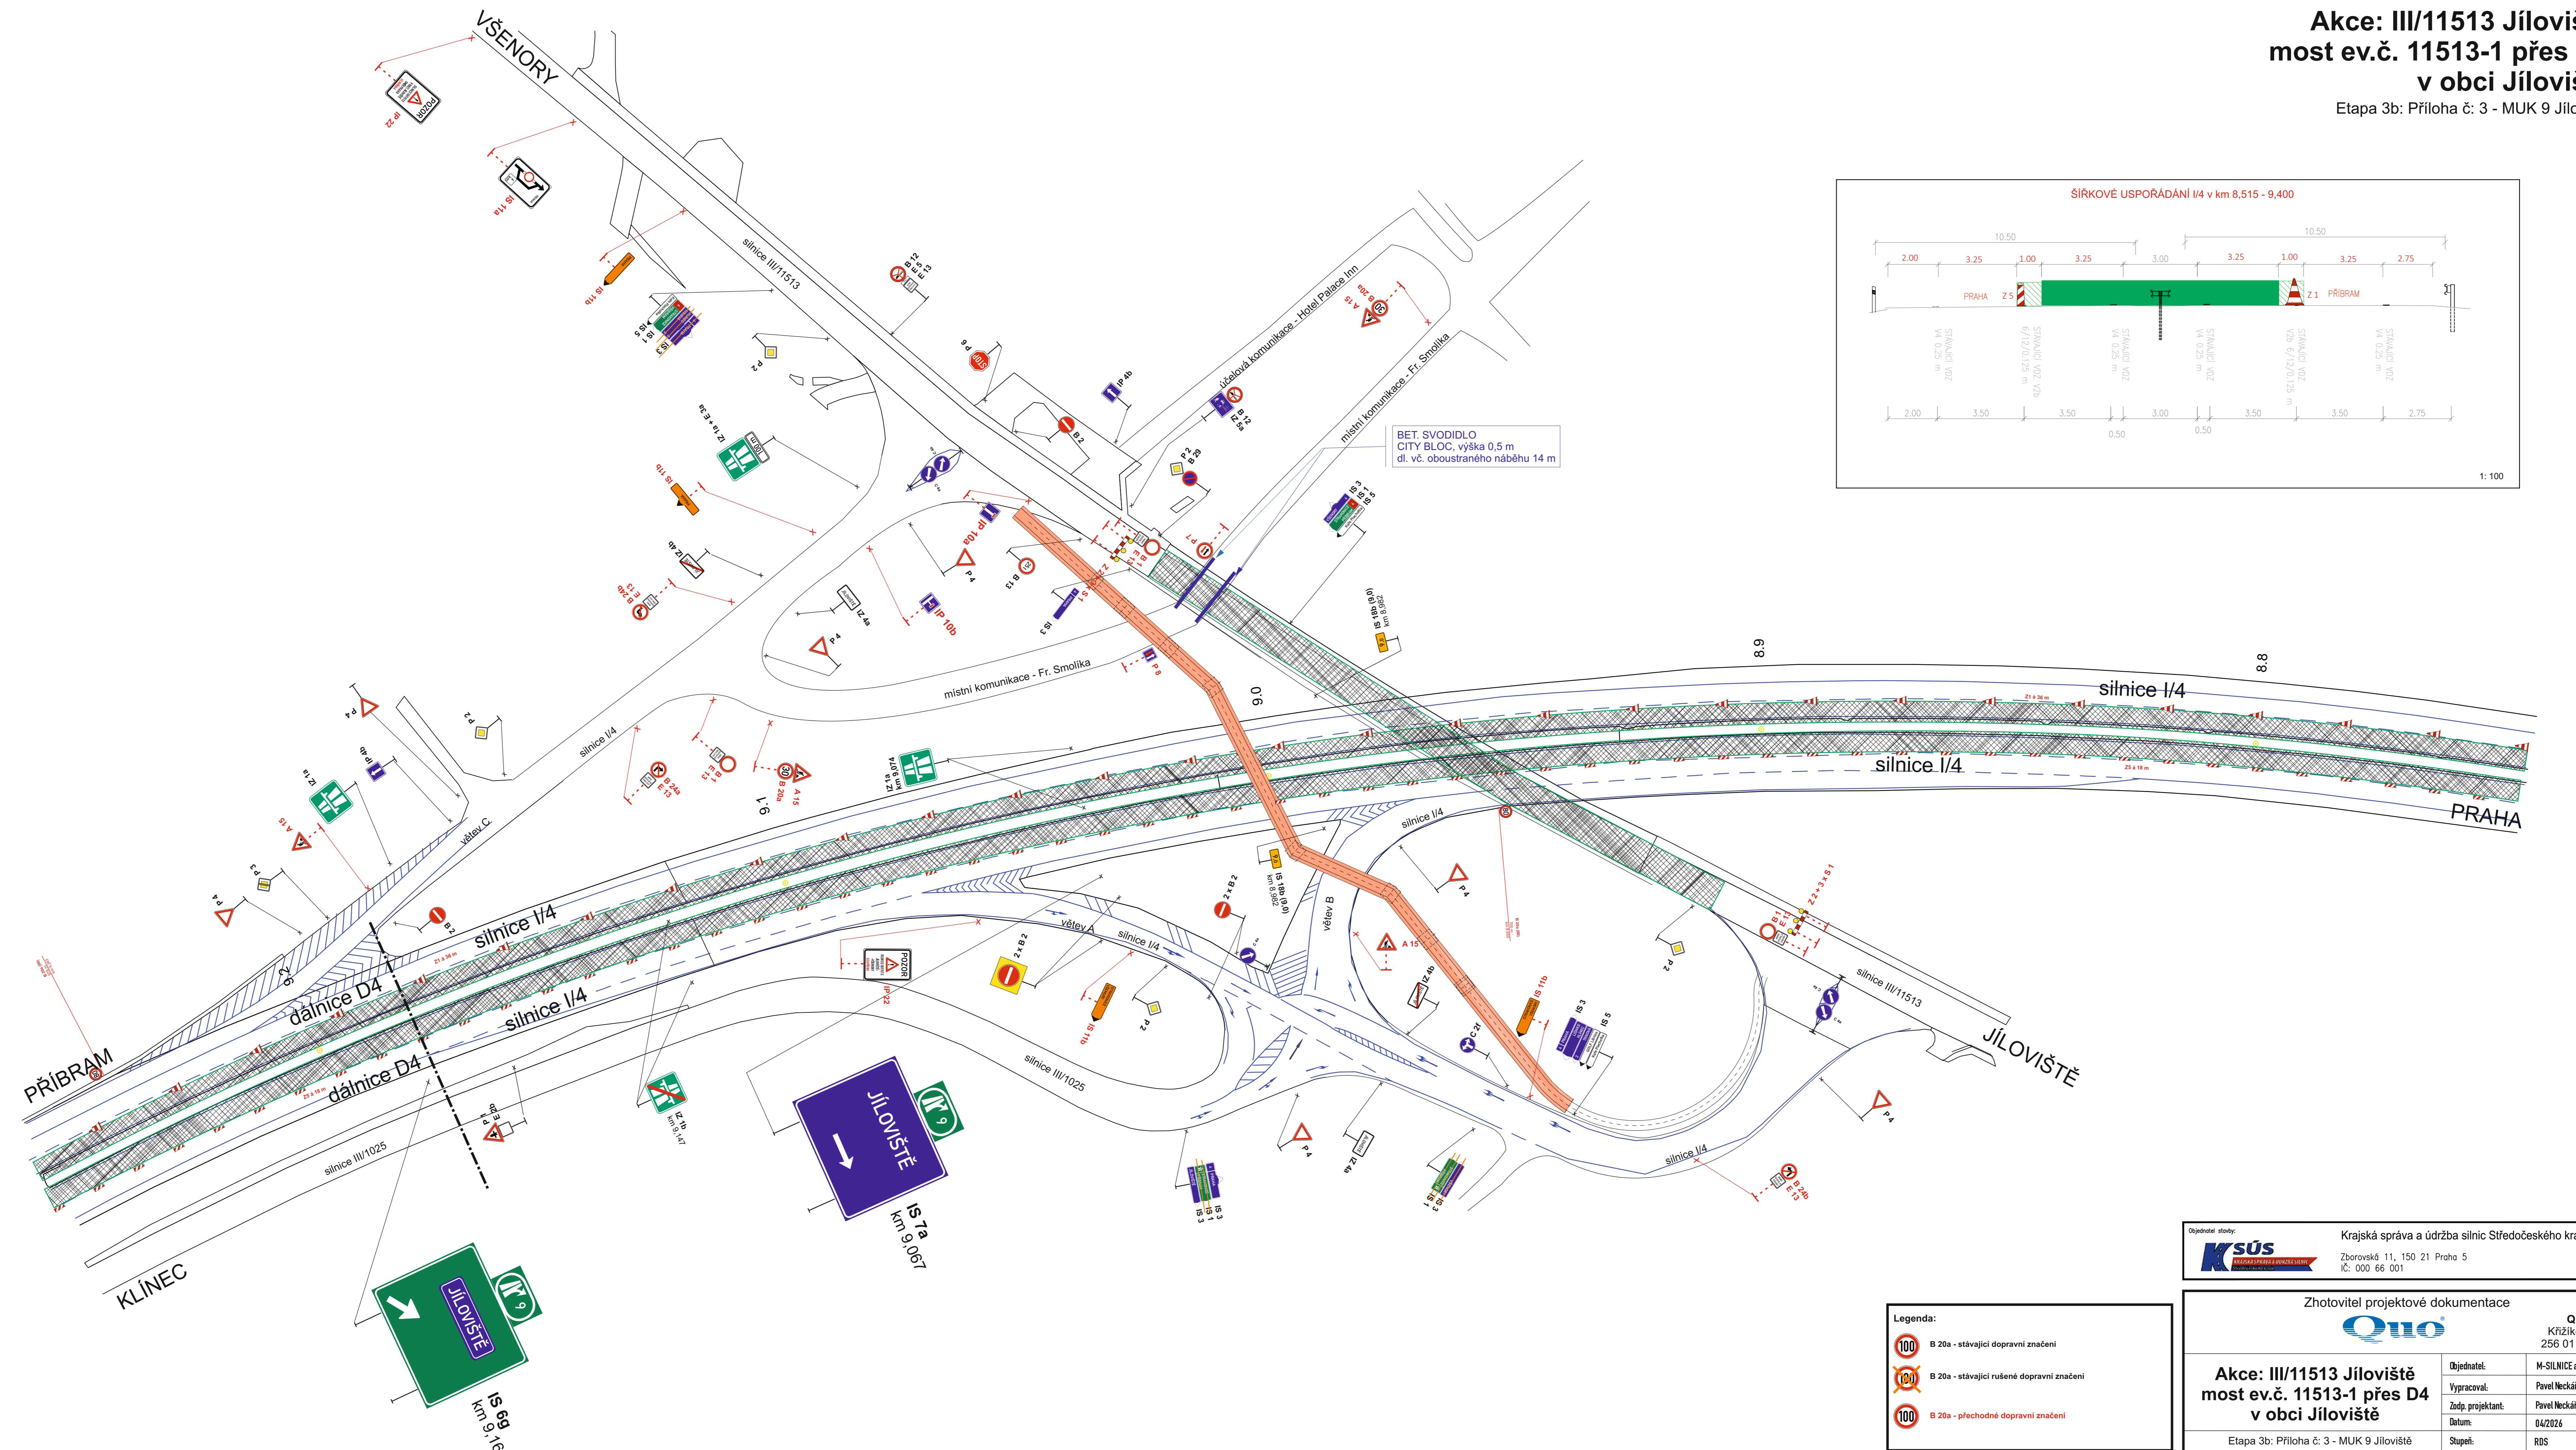

**Legenda:**

- B 20a - stávající dopravní značení
- B 20a - stávající rušené dopravní značení
- B 20a - přechodné dopravní značení

Objednatel stavby: **Krajská správa a údržba silnic Středočeského kraje, p.o.**  
Zborovská 11, 150 21 Praha 5  
IČ: 000 66 001

Zhotovitel projektové dokumentace

**QUO s.r.o.**  
Křížkova 2158  
256 01 Benešov



Objednatel:	M-SILNICE a.s.
Vypracoval:	Pavel Neckář
Zodp. projektant:	Pavel Neckář
Datum:	04/2024
Stupeň:	RDS

Etapa 3b: Příloha č: 3 - MUK 9 Jíloviště



**Akce: III/11513 Jíloviště  
most ev.č. 11513-1 přes D4  
v obci Jíloviště**

Etapa 3b: Příloha č: 5 - 10,1 - 11,3 km

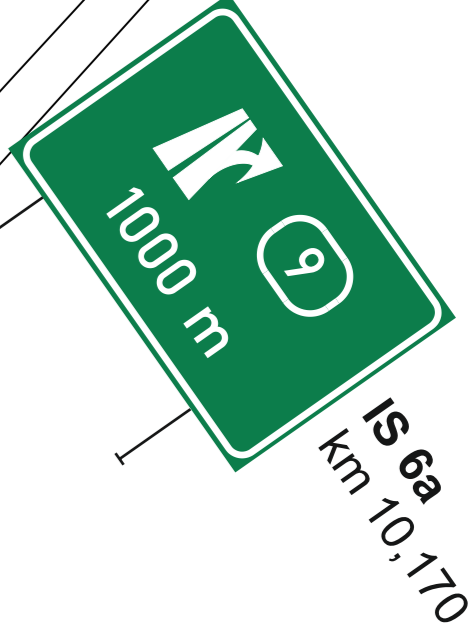 

**Legenda:**

	B 20a - stávající dopravní značení
	B 20a - stávající rušené dopravní značení
	B 20a - přechodné dopravní značení

Objednatel stavby: Krajská správa a údržba silnic Středočeského kraje, p.o.  
 Zborovská 11, 150 21 Praha 5  
 IČ: 000 66 001

Zhotovitel projektové dokumentace

<b>Akce: III/11513 Jíloviště most ev.č. 11513-1 přes D4 v obci Jíloviště</b>	
Objednatel:	M-SILNICE a.s.
Vypracoval:	Pavel Neckář
Zodp. projektant:	Pavel Neckář
Datum:	04/2024
Stupeň:	RDS

Etapa 3b: Příloha č: 5 - 10,1 - 11,3 km



**Akce: III/11513 Jíloviště  
most ev.č. 11513-1 přes D4  
v obci Jíloviště**




Etapa 3b: Příloha č. 7 - MUK 14 Řítka



Objednatel: Krajská správa a údržba silnic Středočeského kraje, p.o.  
**KSÚS**  
 Zborovské 11, 150 21 Praha 5  
 IČ: 000 66 001

Zhotovitel projektové dokumentace  
**Quo**  
 QUO s.r.o.  
 Křížkova 2158  
 256 01 Benešov

<b>Akce: III/11513 Jíloviště most ev.č. 11513-1 přes D4 v obci Jíloviště</b>	Objednatel: M-SILNICE a.s.
Etapa 3b: Příloha č. 7 - MUK 14 Řítka	Vypracoval: Pavel Neckář
	Zodp. projektant: Pavel Neckář
	Datum: 04/2026
	Stupeň: RDS

- Legenda:**
-  B 20a - stávající dopravní značení
  -  B 20b - stávající rušené dopravní značení
  -  B 20a - přechodné dopravní značení