


**Akce: III/11513 Jíloviště  
most ev.č. 11513-1 přes D4  
v obci Jíloviště**

Etapa 4: Příloha č: 1 - 5,3 - 7,6 km

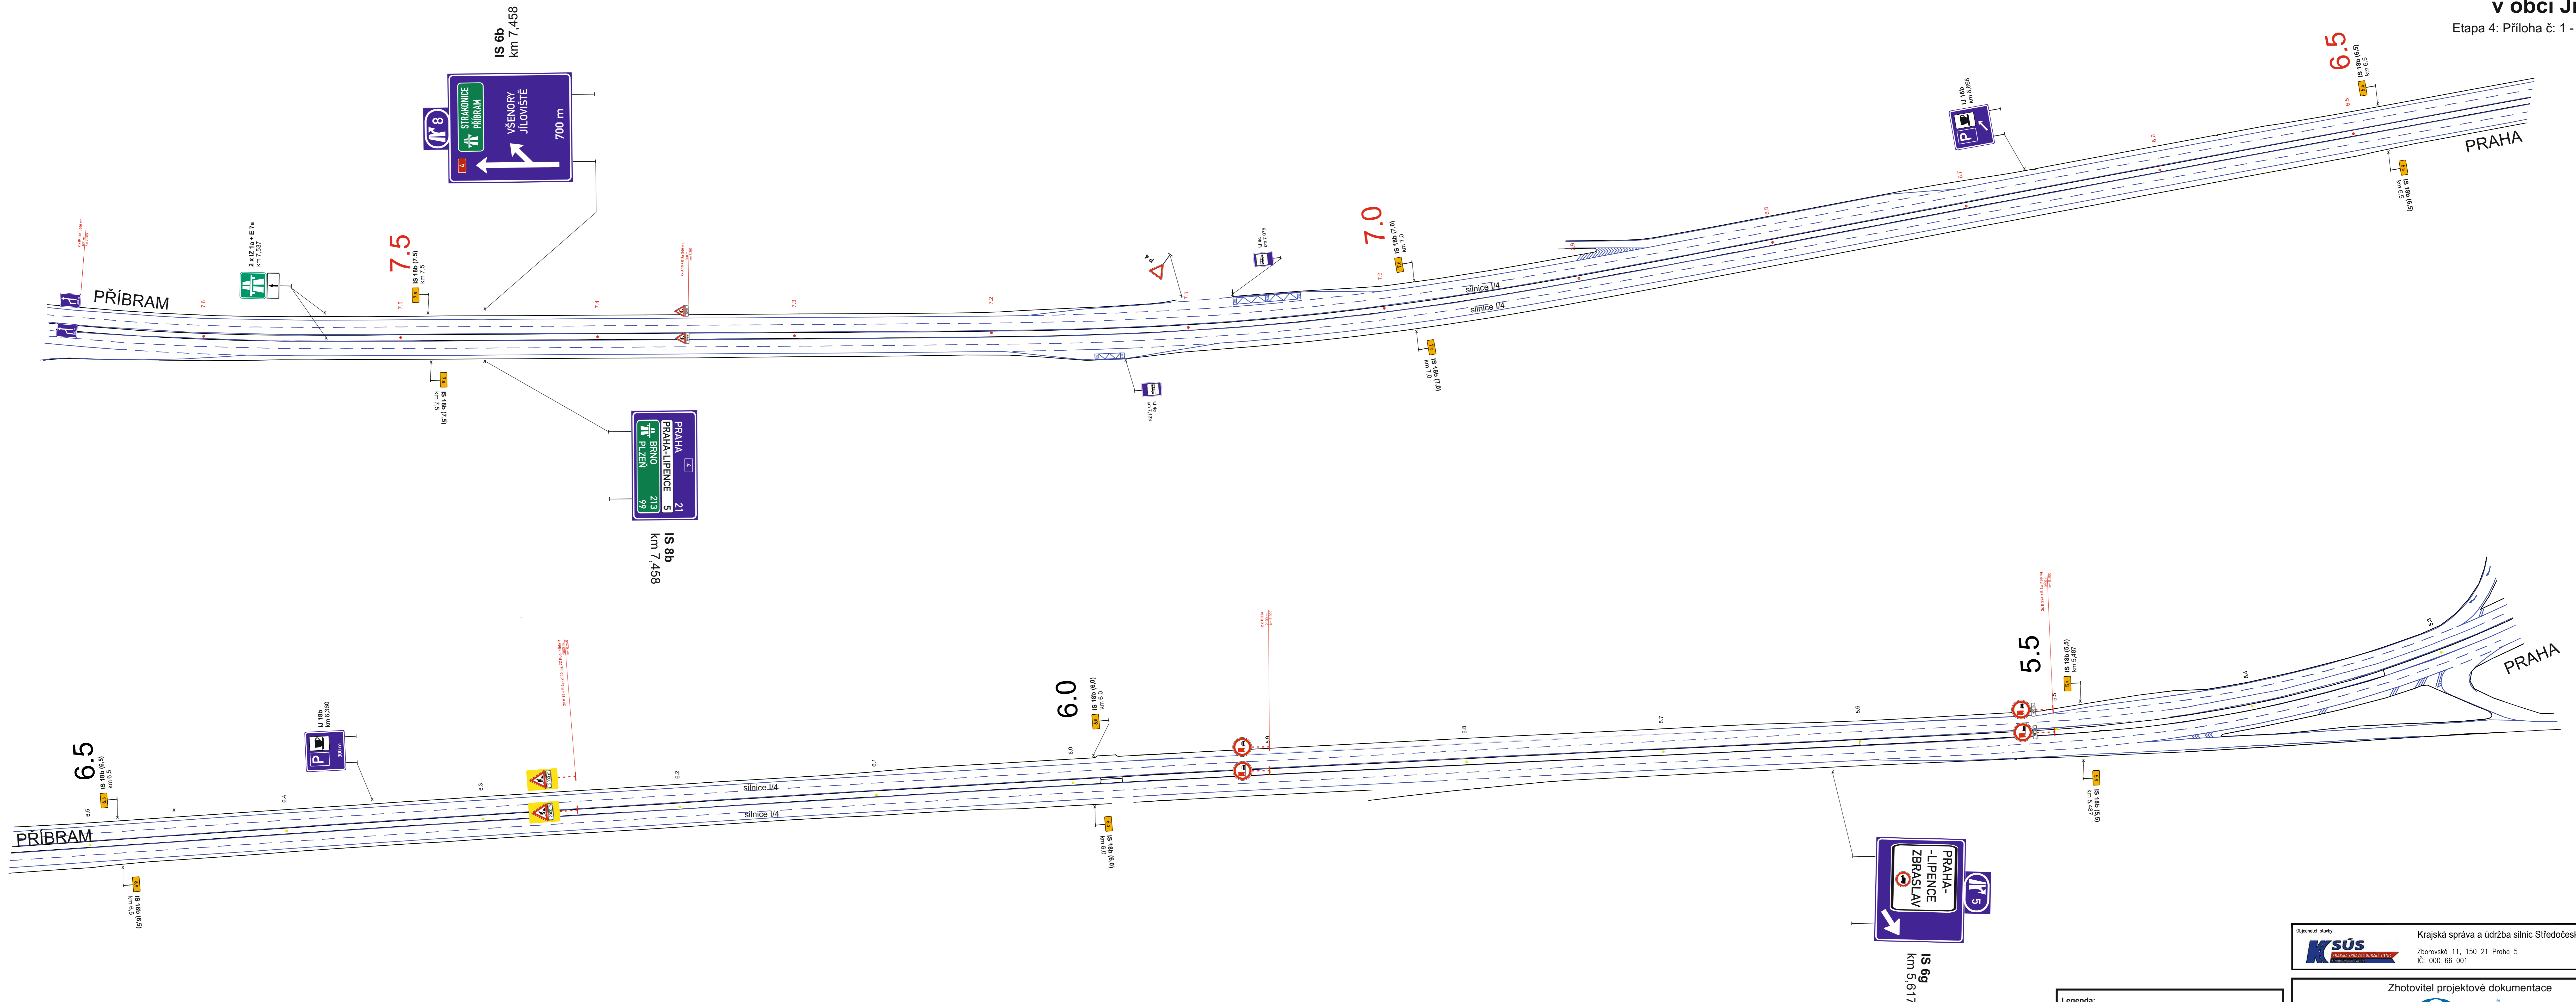

**Legenda:**

	B 20a - stávající dopravní značení
	B 20a - stávající rušené dopravní značení
	B 20a - přechodné dopravní značení

Objednatel: Krajská správa a údržba silnic Středočeského kraje, p.o.  
 Zborovské 11, 150 21 Praha 5  
 IČ: 000 66 001



Zhotovitel projektové dokumentace  
**Quo**  
 QUO s.r.o.  
 Křížkova 2158  
 256 01 Benešov

<b>Akce: III/11513 Jíloviště most ev.č. 11513-1 přes D4 v obci Jíloviště</b>	Objednatel: M-SILNICE a.s.
	Vypracoval: Pavel Neckář
	Zodp. projektant: Pavel Neckář
	Datum: 04/2026
	Stupeň: RDS

Etapa 4: Příloha č: 1 - 5,3 - 7,6 km

# Akce: III/11513 Jíloviště most ev.č. 11513-1 přes D4 v obci Jíloviště

Etapa 4: Příloha č: 2 - 7,6 - 8,8 km

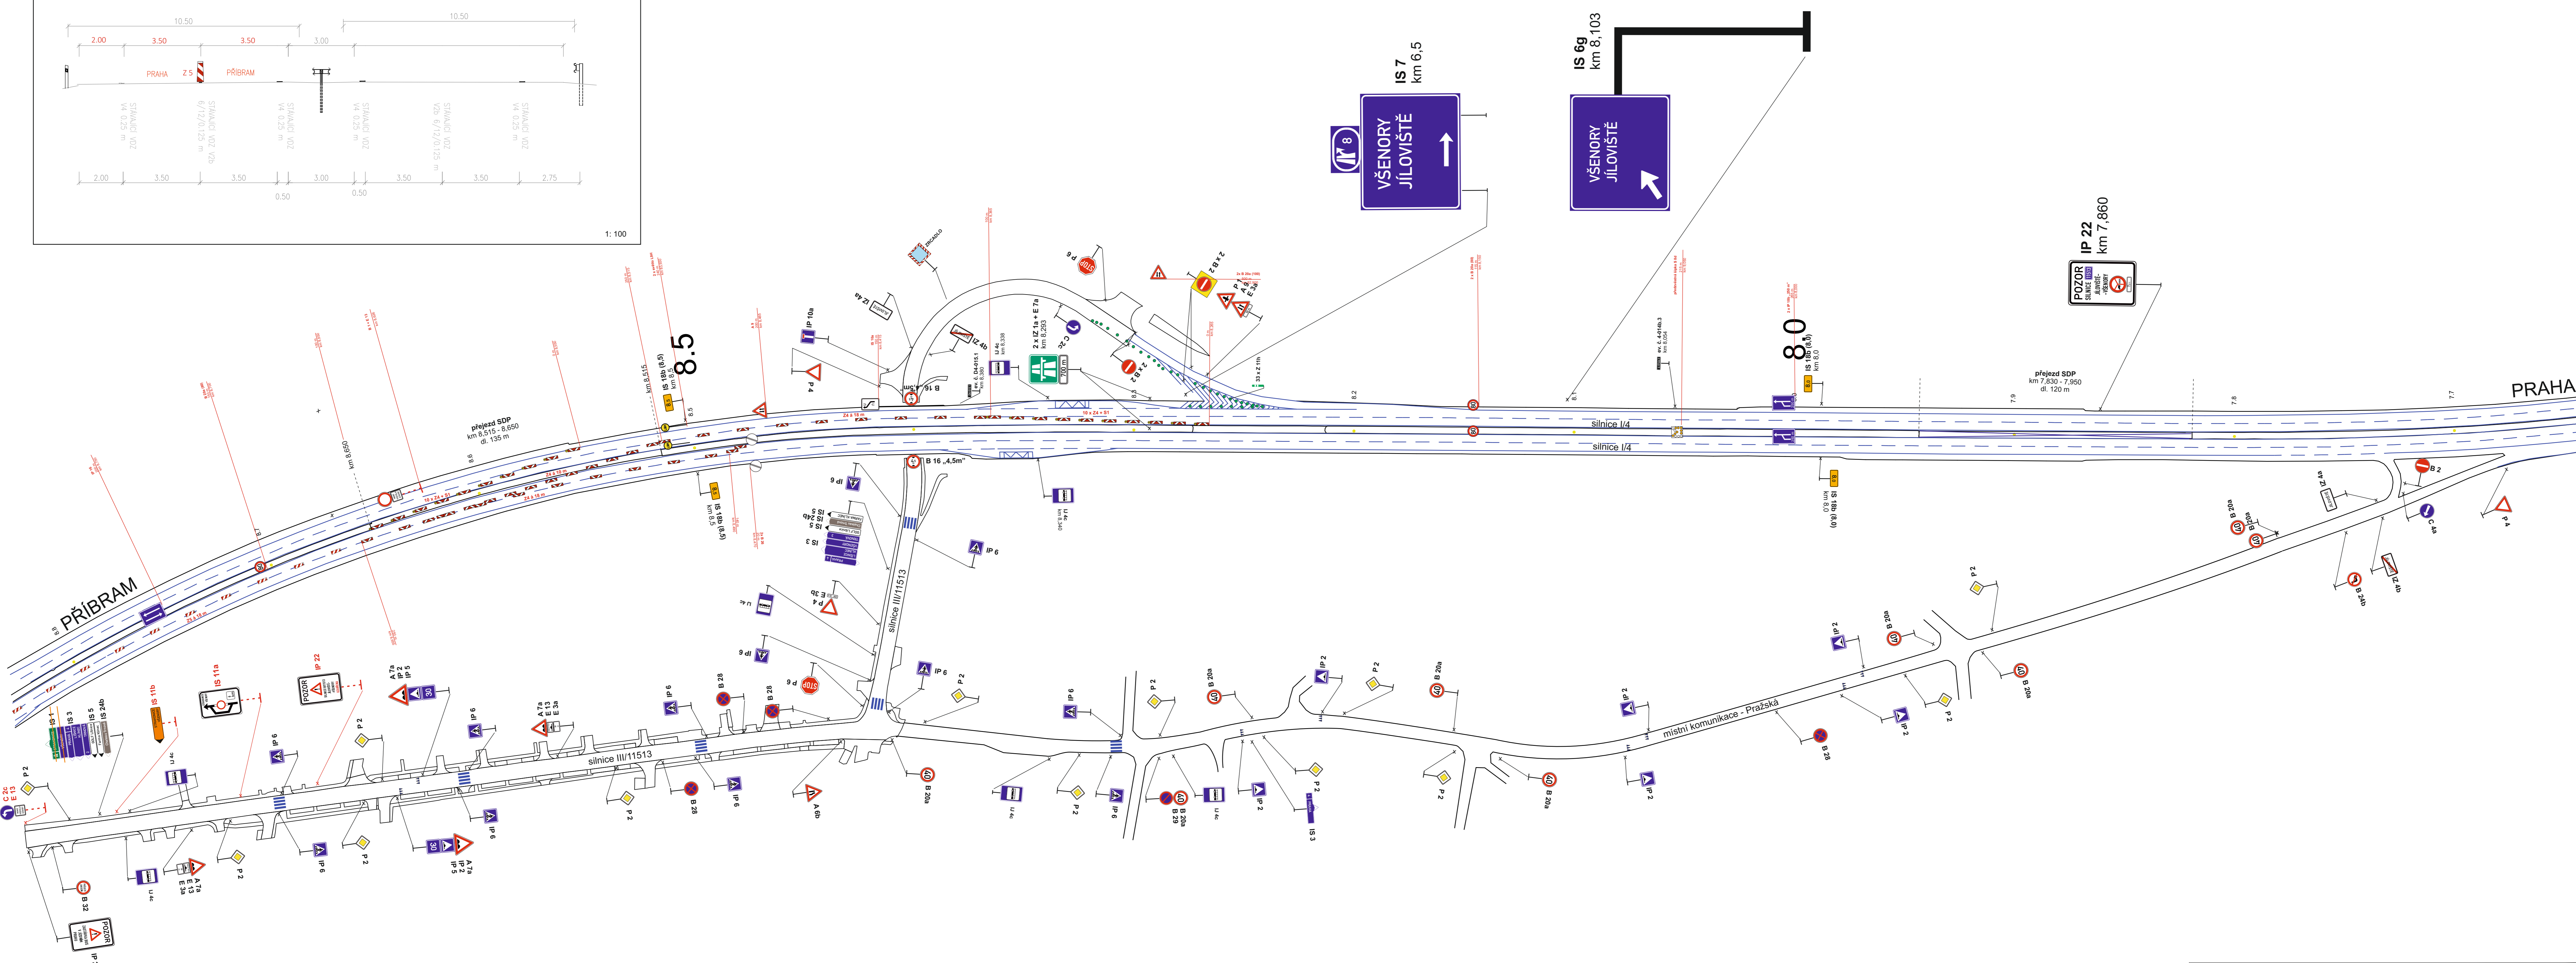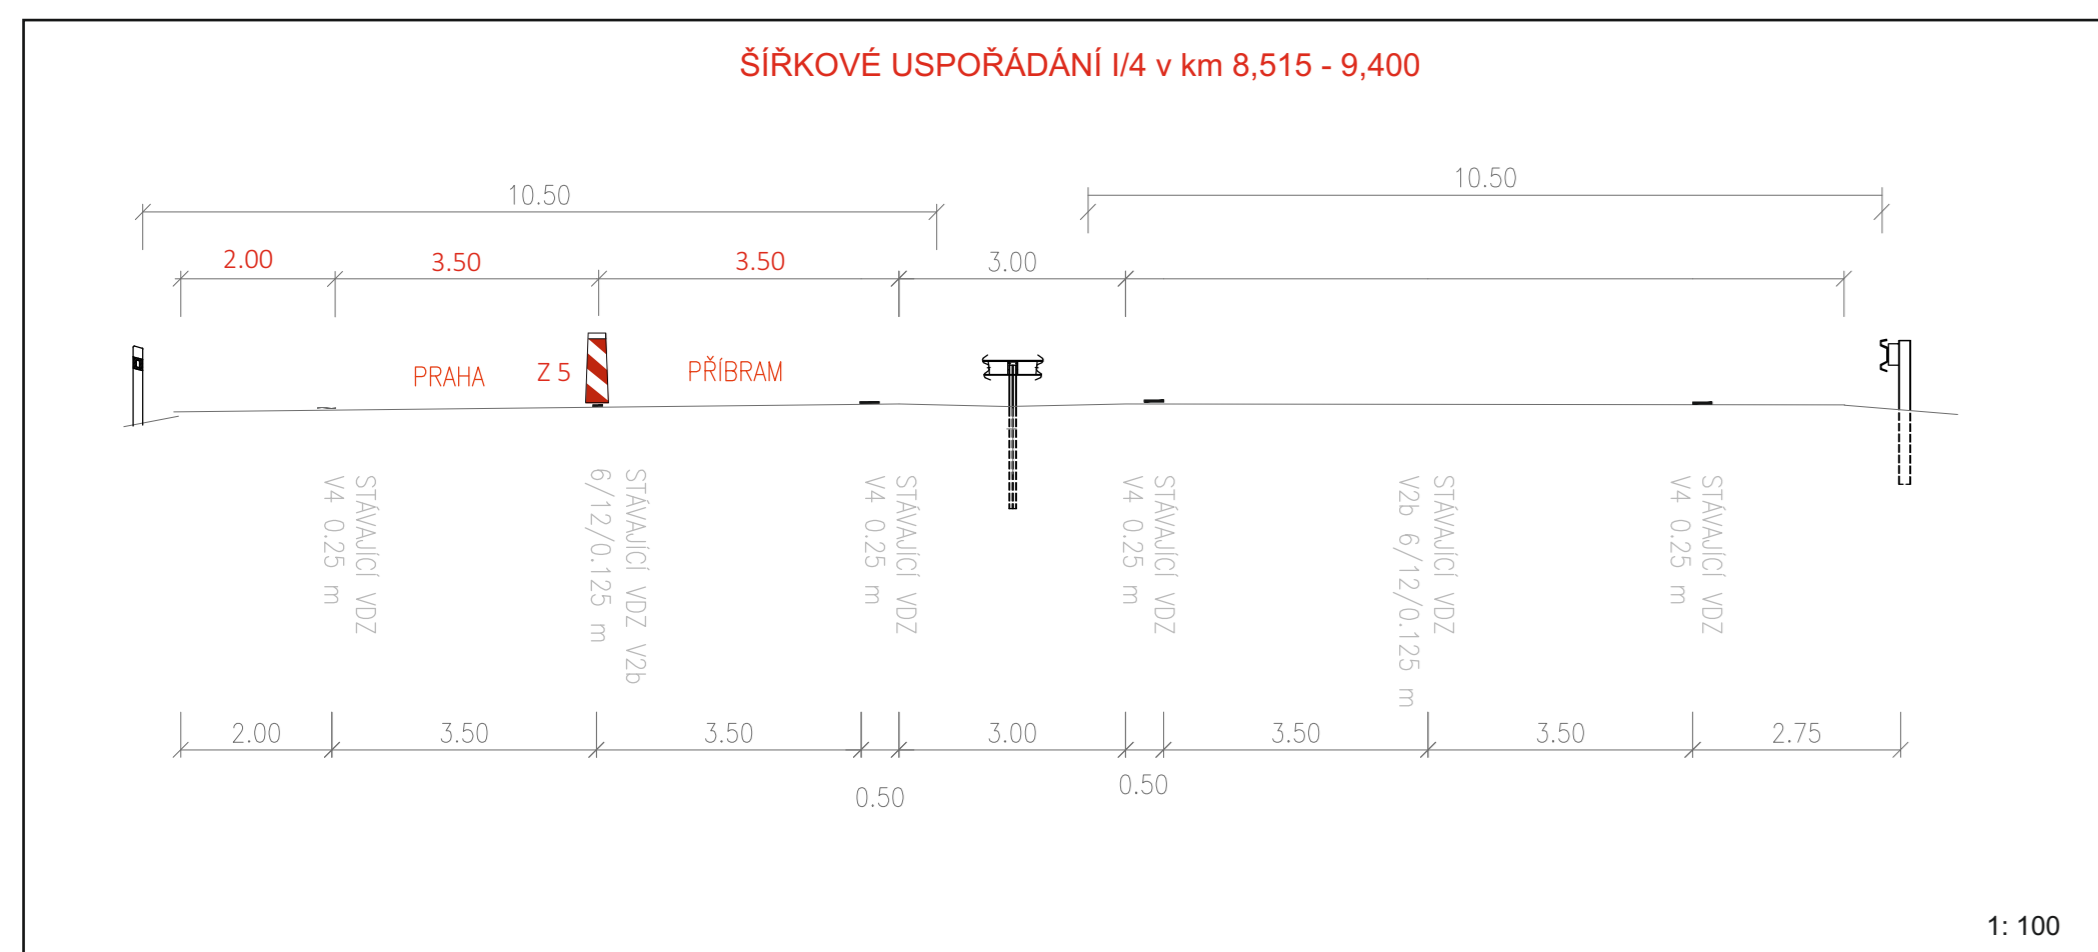

**Legenda:**

	B 20a - stávající dopravní značení
	B 20a - stávající rušené dopravní značení
	B 20a - přechodné dopravní značení



Objednatel stavby: **KSÚS** Krajská správa a údržba silnic Středočeského kraje, p.o.  
Zborovská 11, 150 21 Praha 5  
IČ: 000 66 001

Zhotovitel projektové dokumentace <b>Quo</b>		QUO s.r.o. Křížkova 2158 256 01 Benešov	
<b>Akce: III/11513 Jíloviště most ev.č. 11513-1 přes D4 v obci Jíloviště</b>		Objednatel:	M-SILNICE a.s.
		Vypracoval:	Pavel Neckář
Etapa 4: Příloha č: 2 - 7,6 - 8,8 km		Zodp. projektant:	Pavel Neckář
		Datum:	04/2026
		Stupeň:	RDS



# Akce: III/11513 Jíloviště most ev.č. 11513-1 přes D4 v obci Jíloviště

Etapa 4: Příloha č: 4 - 9,2 - 10,1 km

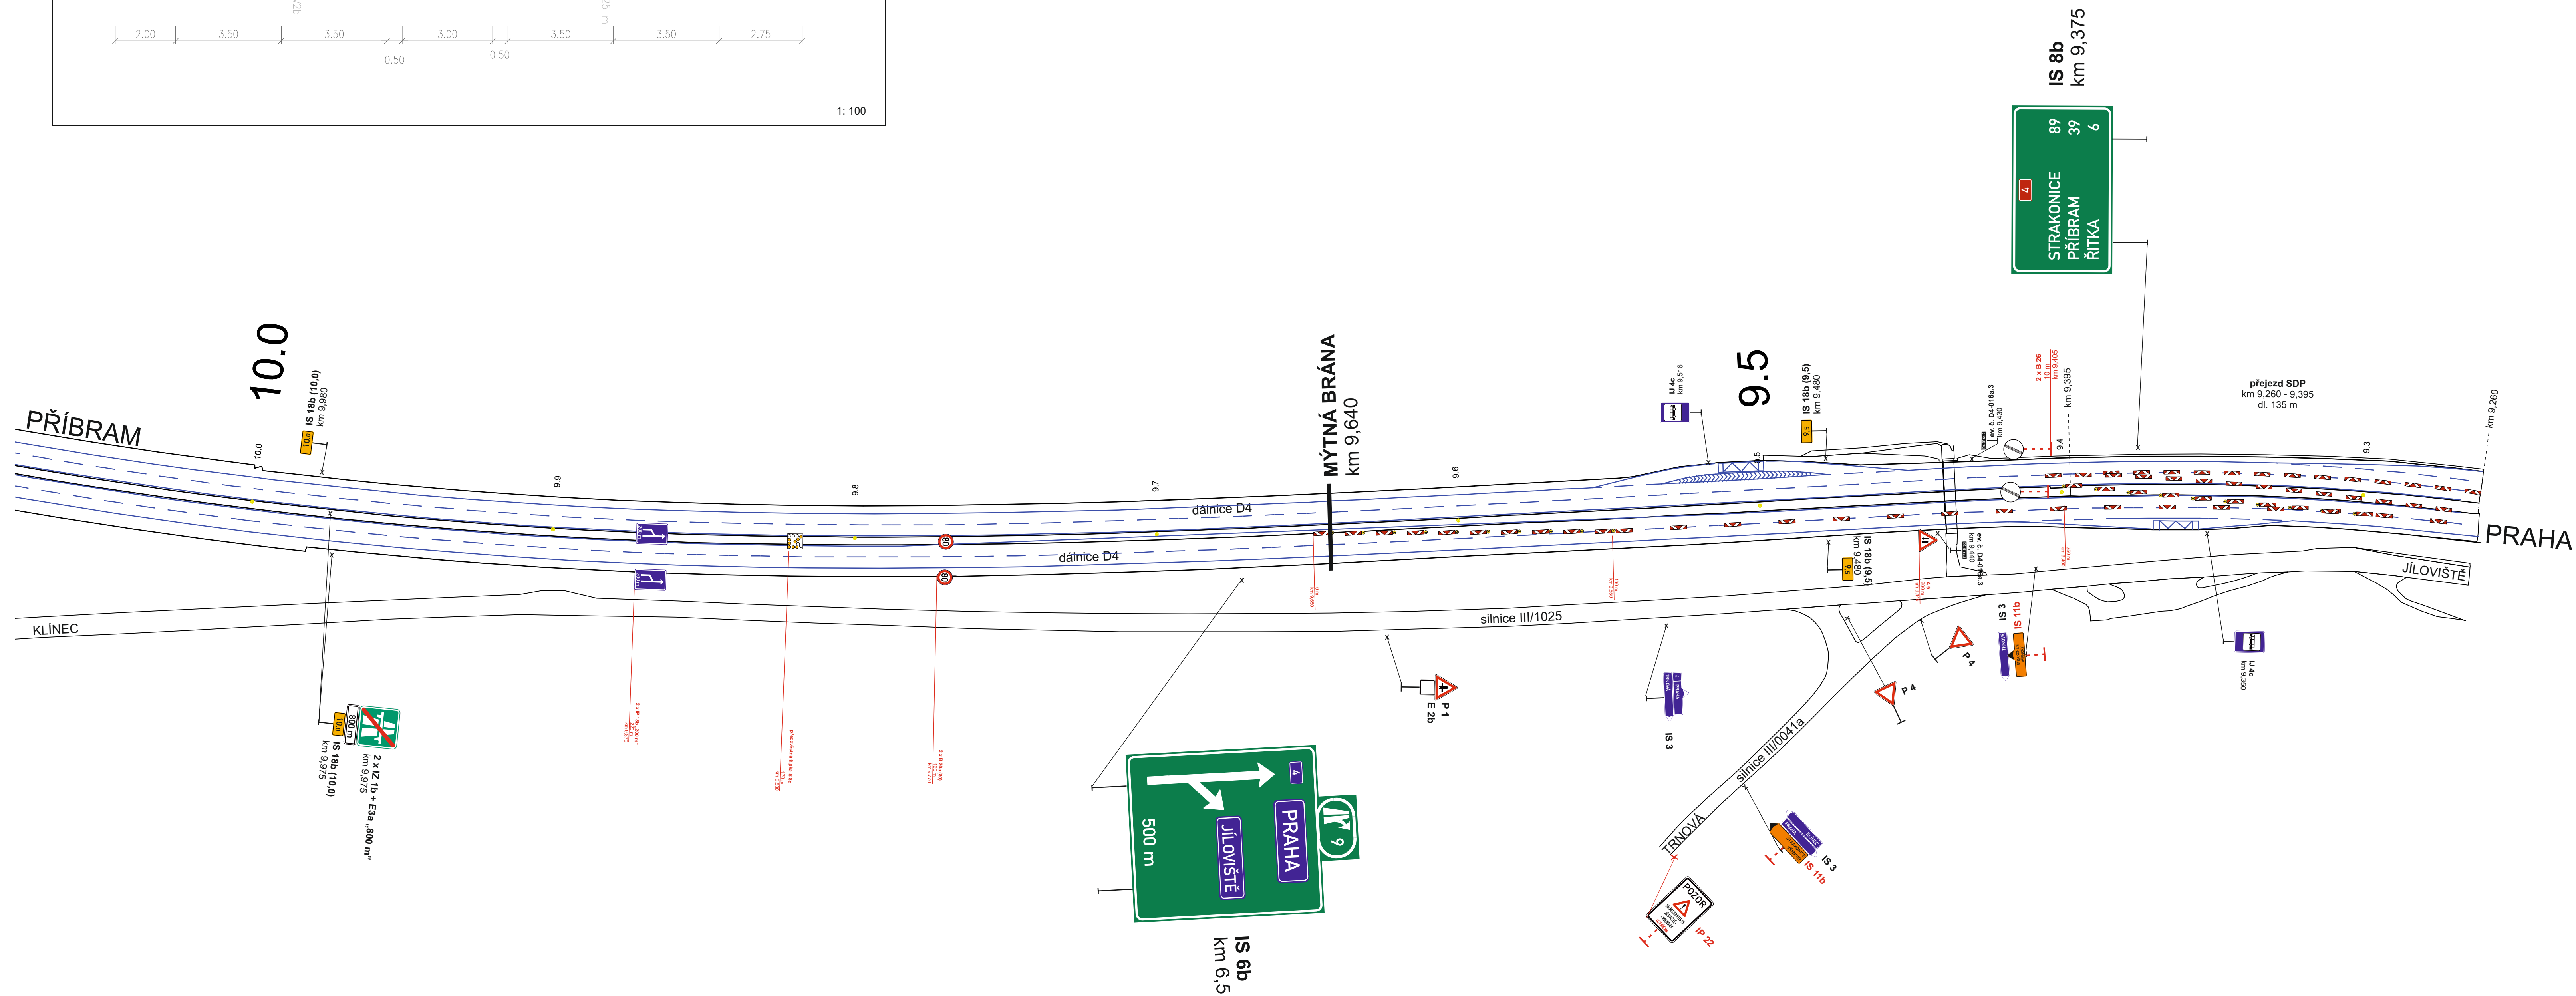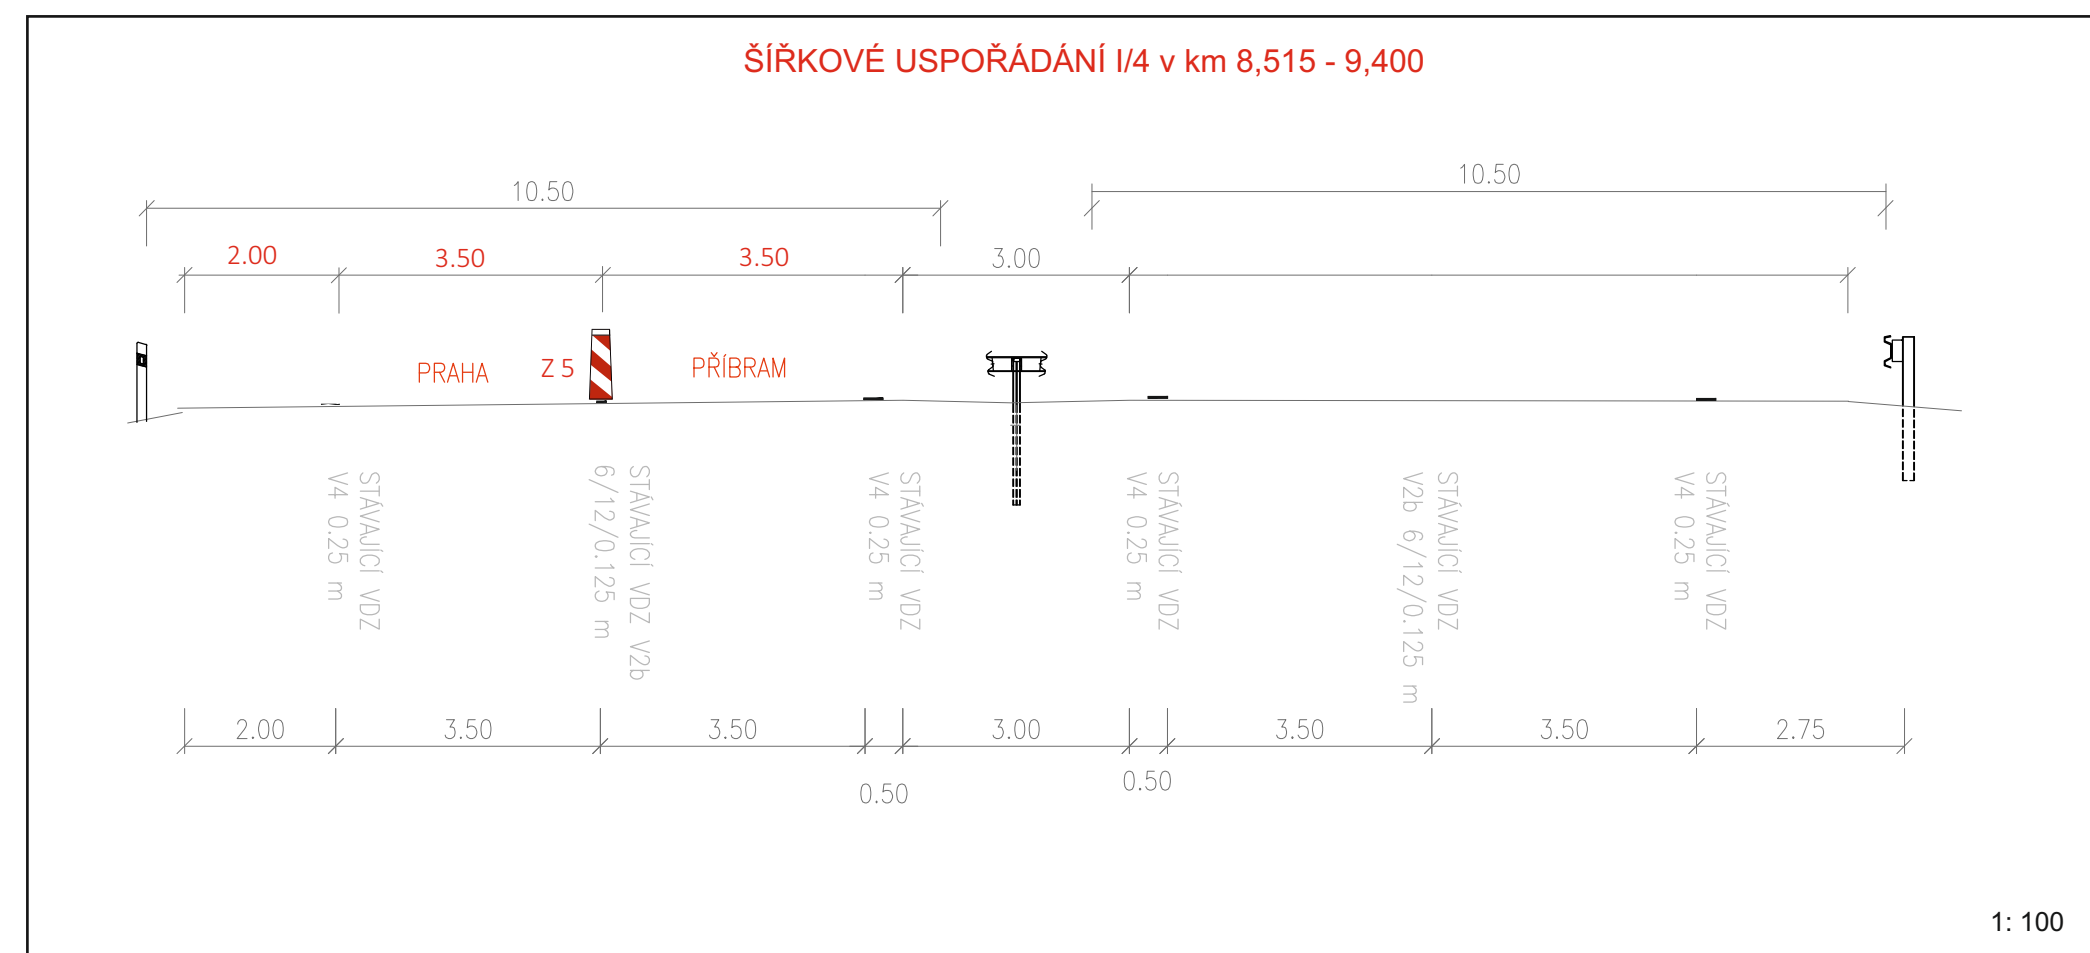

Legenda:

	B 20a - stávající dopravní značení
	B 20a - stávající rušené dopravní značení
	B 20a - přechodné dopravní značení


Objednatel stavby: **KSÚS** Krajská správa a údržba silnic Středočeského kraje, p.o.  
Zborovská 11, 150 21 Praha 5  
IČ: 000 66 001

Zhotovitel projektové dokumentace: **QUO** s.r.o.  
Křížkova 2158  
256 01 Benešov

<b>Akce: III/11513 Jíloviště most ev.č. 11513-1 přes D4 v obci Jíloviště</b>	Objednatel: M-SILNICE a.s.
	Vypracoval: Pavel Neckář
	Zodp. projektant: Pavel Neckář
	Datum: 04/2026
Etapa 4: Příloha č: 4 - 9,2 - 10,1 km	Stupeň: RDS

**Akce: III/11513 Jíloviště  
most ev.č. 11513-1 přes D4  
v obci Jíloviště**

Etapa 4: Příloha č: 5 - 10,1 - 11,3 km

 

**Legenda:**

	B 20 - stávající dopravní značení
	B 20a - stávající rušené dopravní značení
	B 20a - přechodné dopravní značení

Objednatel stavby: **Krajská správa a údržba silnic Středočeského kraje, p.o.**  
 Zborovská 11, 150 21 Praha 5  
 IČ: 000 66 001

Zhotovitel projektové dokumentace

<b>Akce: III/11513 Jíloviště most ev.č. 11513-1 přes D4 v obci Jíloviště</b>	
Objednatel:	M-SILNICE a.s.
Vypracoval:	Pavel Neckář
Zodp. projektant:	Pavel Neckář
Datum:	04/2026
Stupeň:	RDS

Etapa 4: Příloha č: 5 - 10,1 - 11,3 km



**Akce: III/11513 Jíloviště  
most ev.č. 11513-1 přes D4  
v obci Jíloviště**

Etapa 4: Příloha č. 7 - MUK 14 Řítka



**Legenda:**

	B 20a - stávající dopravní značení
	B 20a - stávající rušené dopravní značení
	B 20a - přechodné dopravní značení

Objednatel: Krajská správa a údržba silnic Středočeského kraje, p.o.  
 Zborovské 11, 150 21 Praha 5  
 IČ: 000 66 001

Zhotovitel projektové dokumentace

**QUO s.r.o.**  
 Křížkova 2158  
 256 01 Benešov

<b>Akce: III/11513 Jíloviště most ev.č. 11513-1 přes D4 v obci Jíloviště</b>	Objednatel: M-SILNICE a.s.
	Vypracoval: Pavel Neckář
	Zadp. projektant: Pavel Neckář
	Datum: 04/2026
Etapa 4: Příloha č. 7 - MUK 14 Řítka	Stupeň: RDS