


**Akce: III/11513 Jíloviště
most ev.č. 11513-1 přes D4
v obci Jíloviště**

Etapa 5: Příloha č: 1 - 4,7 - 5,9 km

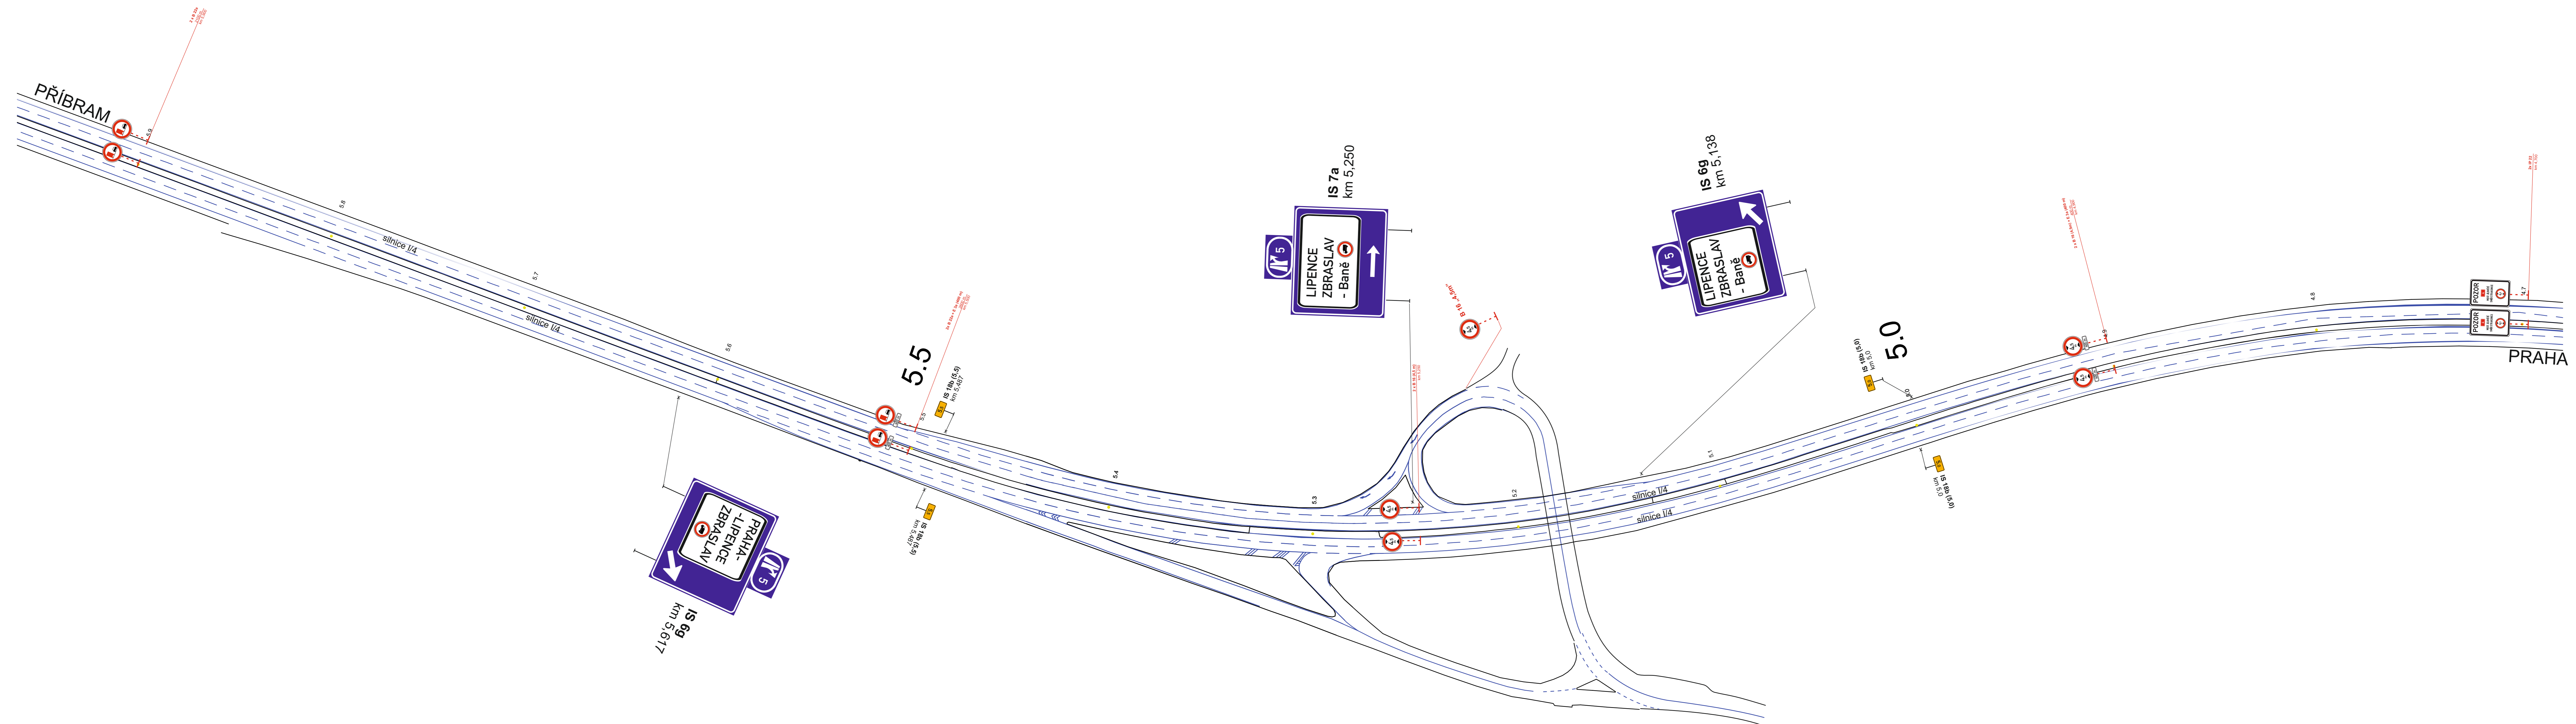


Objednatel: Krajská správa a údržba silnic Středočeského kraje, p.o.
 Zborovské 11, 150 21 Praha 5
 IČ: 000 66 001

Zhotovitel projektové dokumentace	
QUO s.r.o. Křížkova 2158 256 01 Benešov	
Akce: III/11513 Jíloviště most ev.č. 11513-1 přes D4 v obci Jíloviště	Objednatel: M-SILNICE a.s.
Ypracoval: Pavel Neckář	Zodp. projektant: Pavel Neckář
Datum: 04/2026	Stupeň: RDS
Etapa 5: Příloha č: 1 - 4,7 - 5,9 km	

**Akce: III/11513 Jíloviště
most ev.č. 11513-1 přes D4
v obci Jíloviště**

Etapa 5: Příloha č: 2 - 6,0 - 7,6 km

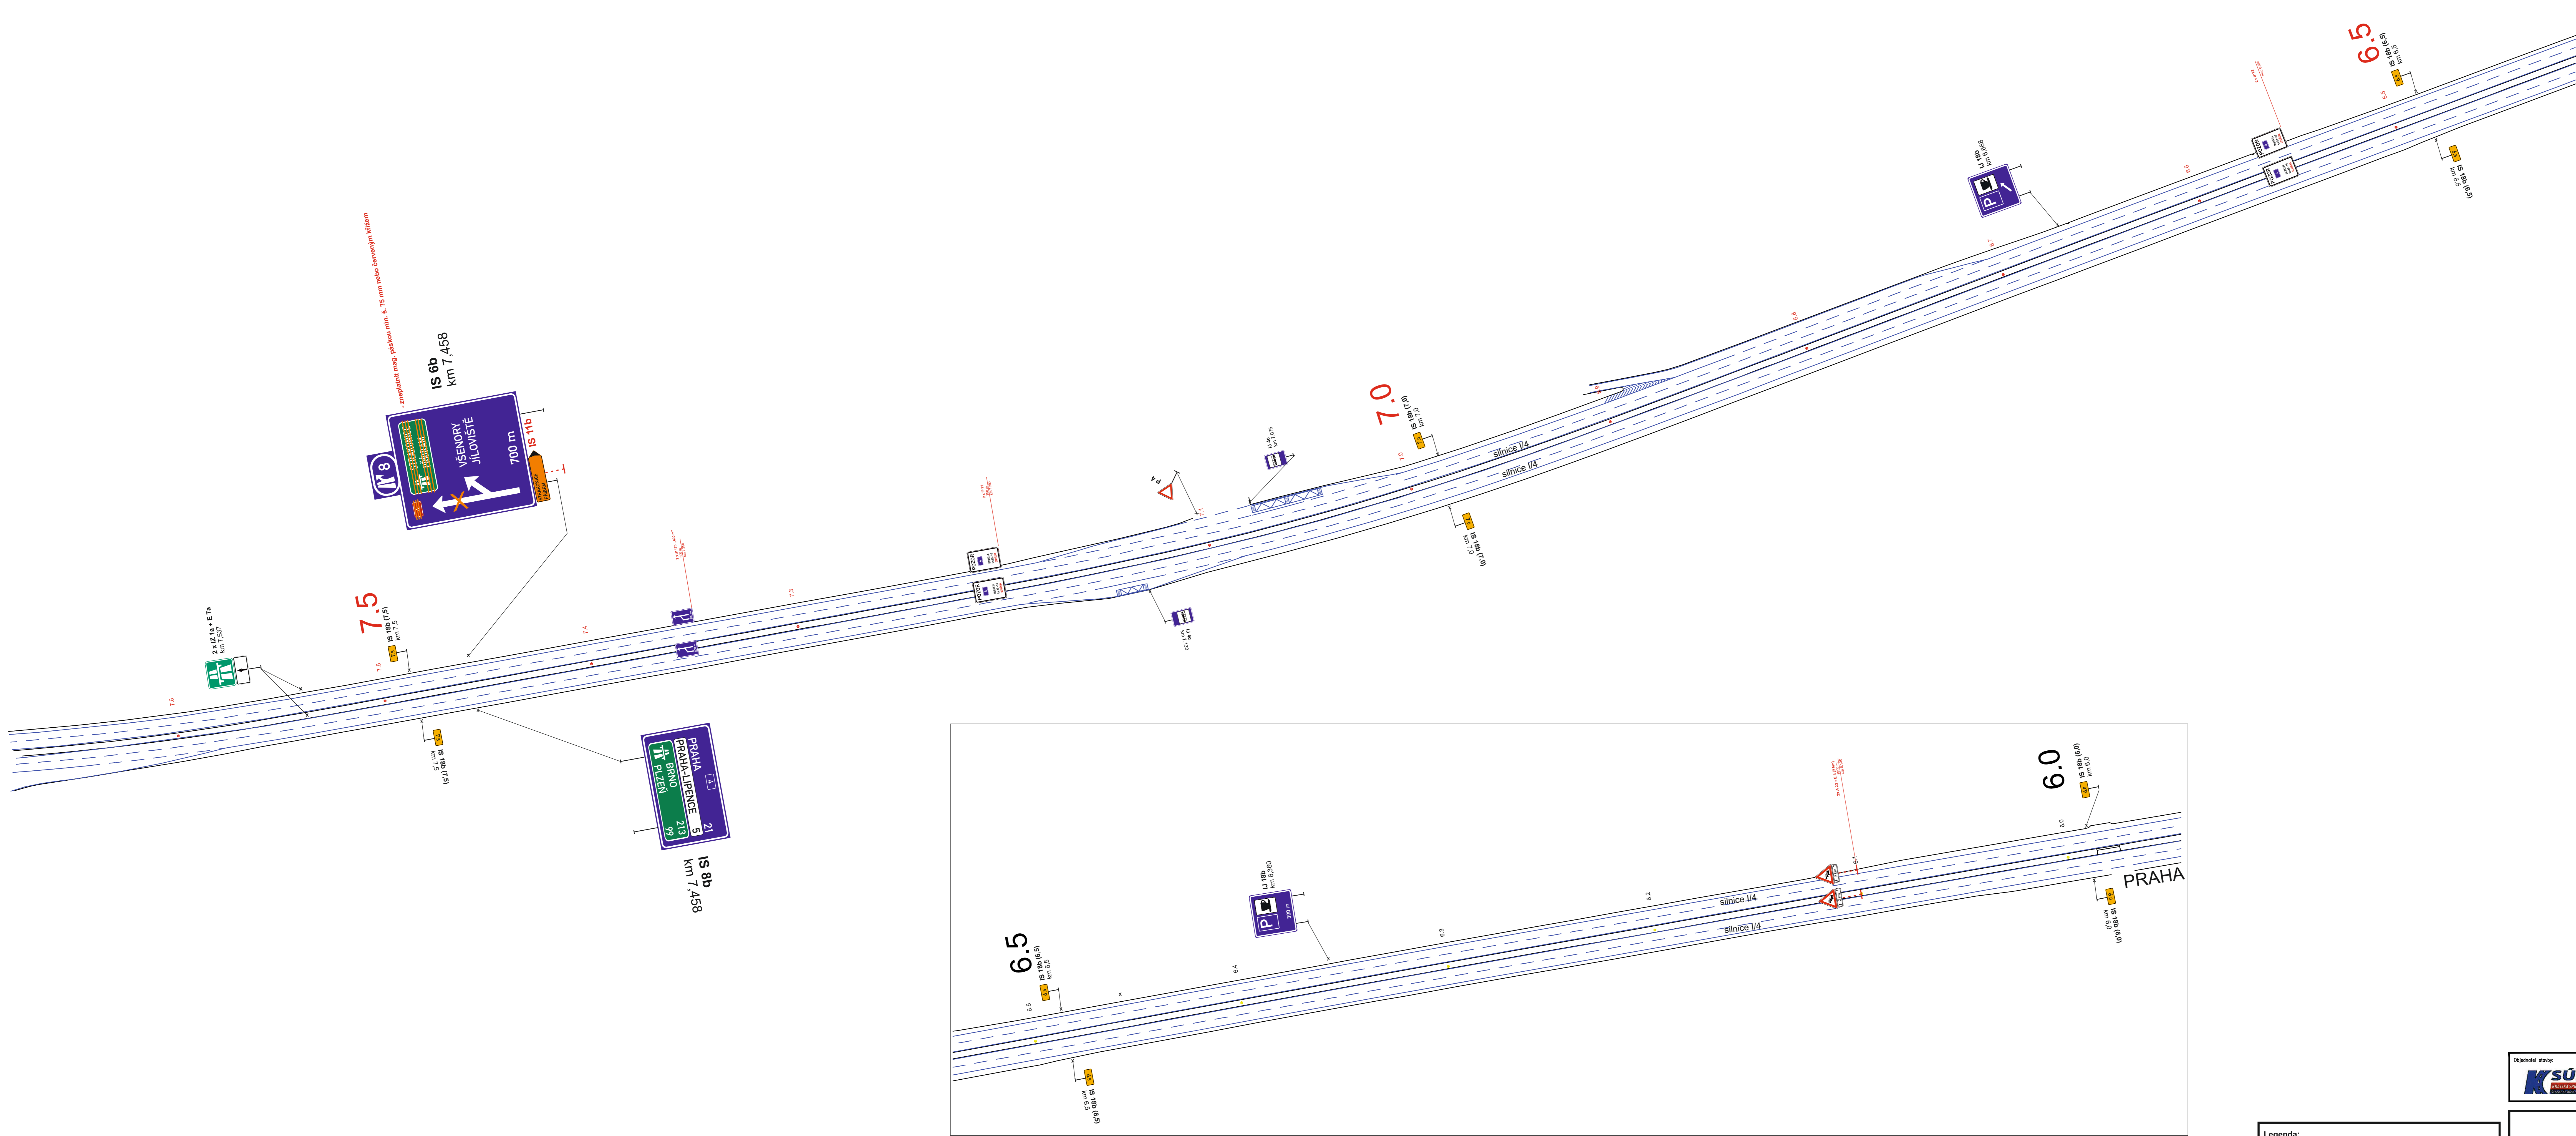

Legenda:


	B 20a - stávající dopravní značení
	B 20b - stávající rušené dopravní značení
	B 20a - přechodné dopravní značení

Objednatel: Krajská správa a údržba silnic Středočeského kraje, p.o.
 Zborovské 11, 150 21 Praha 5
 IČ: 000 66 001

Zhotovitel projektové dokumentace	
QUO s.r.o. Křížkova 2156 256 01 Benešov	
Akce: III/11513 Jíloviště most ev.č. 11513-1 přes D4 v obci Jíloviště	Objednatel: M-SILNICE a.s.
Ypracoval: Pavel Neckář	Zodp. projektant: Pavel Neckář
Datum: 04/2026	Stupeň: RDS
Etapa 5: Příloha č: 2 - 6,0 - 7,6 km	

**Akce: III/11513 Jíloviště
most ev.č. 11513-1 přes D4
v obci Jíloviště**

Etapa 5: Příloha č: 3 - 7,6 - 8,8 km


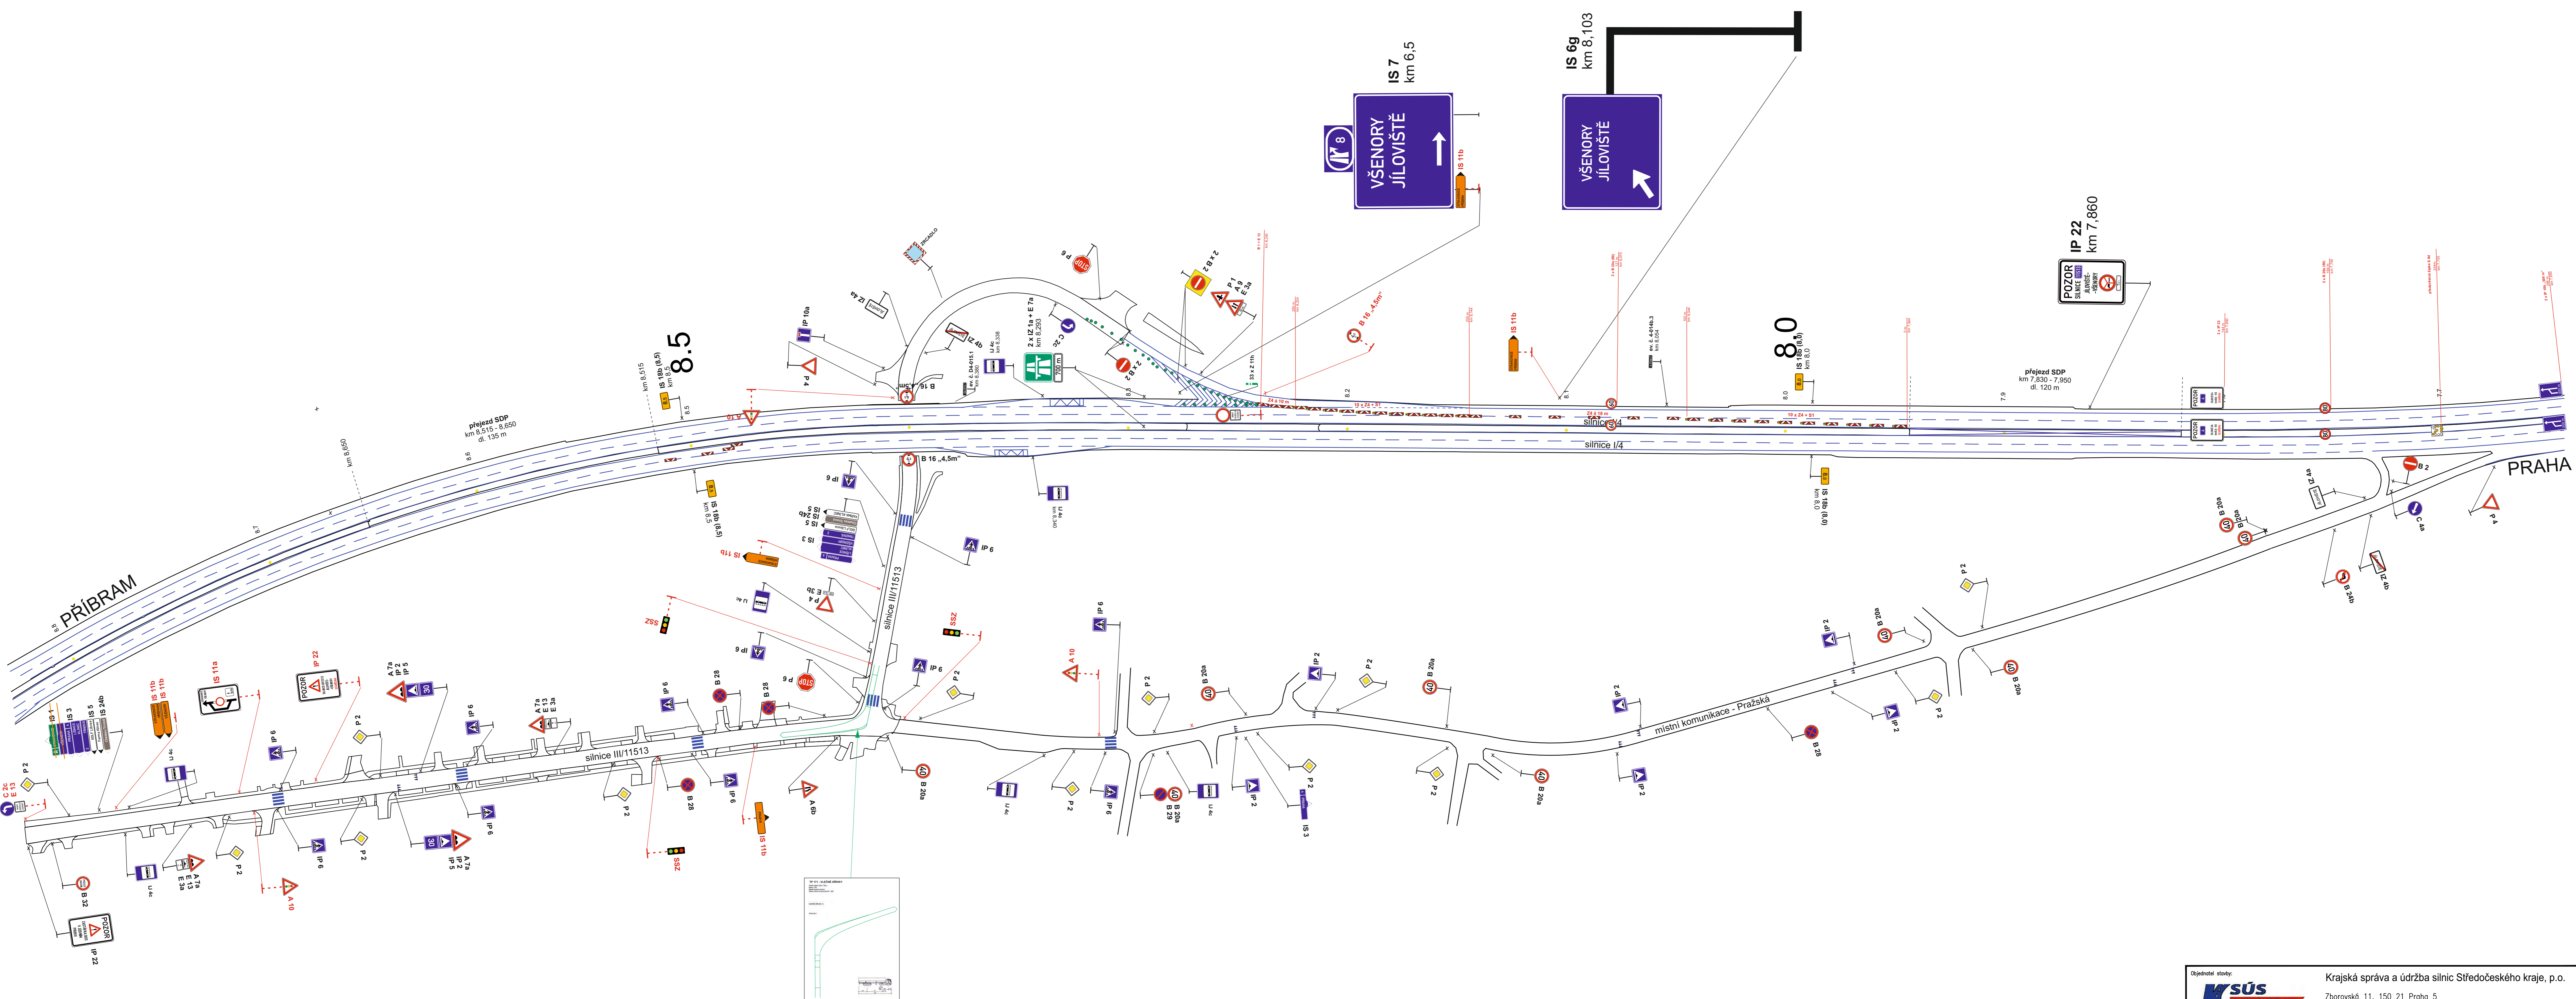


Objednatel stavby: Krajská správa a údržba silnic Středočeského kraje, p.o.
 Zborovská 11, 150 21 Praha 5
 IČ: 000 66 001

Zhotovitel projektové dokumentace	
QUO s.r.o. Křížkova 2158 256 01 Benešov	
Akce: III/11513 Jíloviště most ev.č. 11513-1 přes D4 v obci Jíloviště	Objednatel: M-SILNICE a.s.
Vypracoval: Pavel Neckář	Zpracoval: Pavel Neckář
Způs. projektant: Pavel Neckář	Datum: 04/2026
Etapa 5: Příloha č: 3 - 7,6 - 8,8 km	Stupeň: RDS

Akce: III/11513 Jíloviště most ev.č. 11513-1 přes D4 v obci Jíloviště

Etapa 5: Příloha č. 5 - 9,2 - 10,1 km

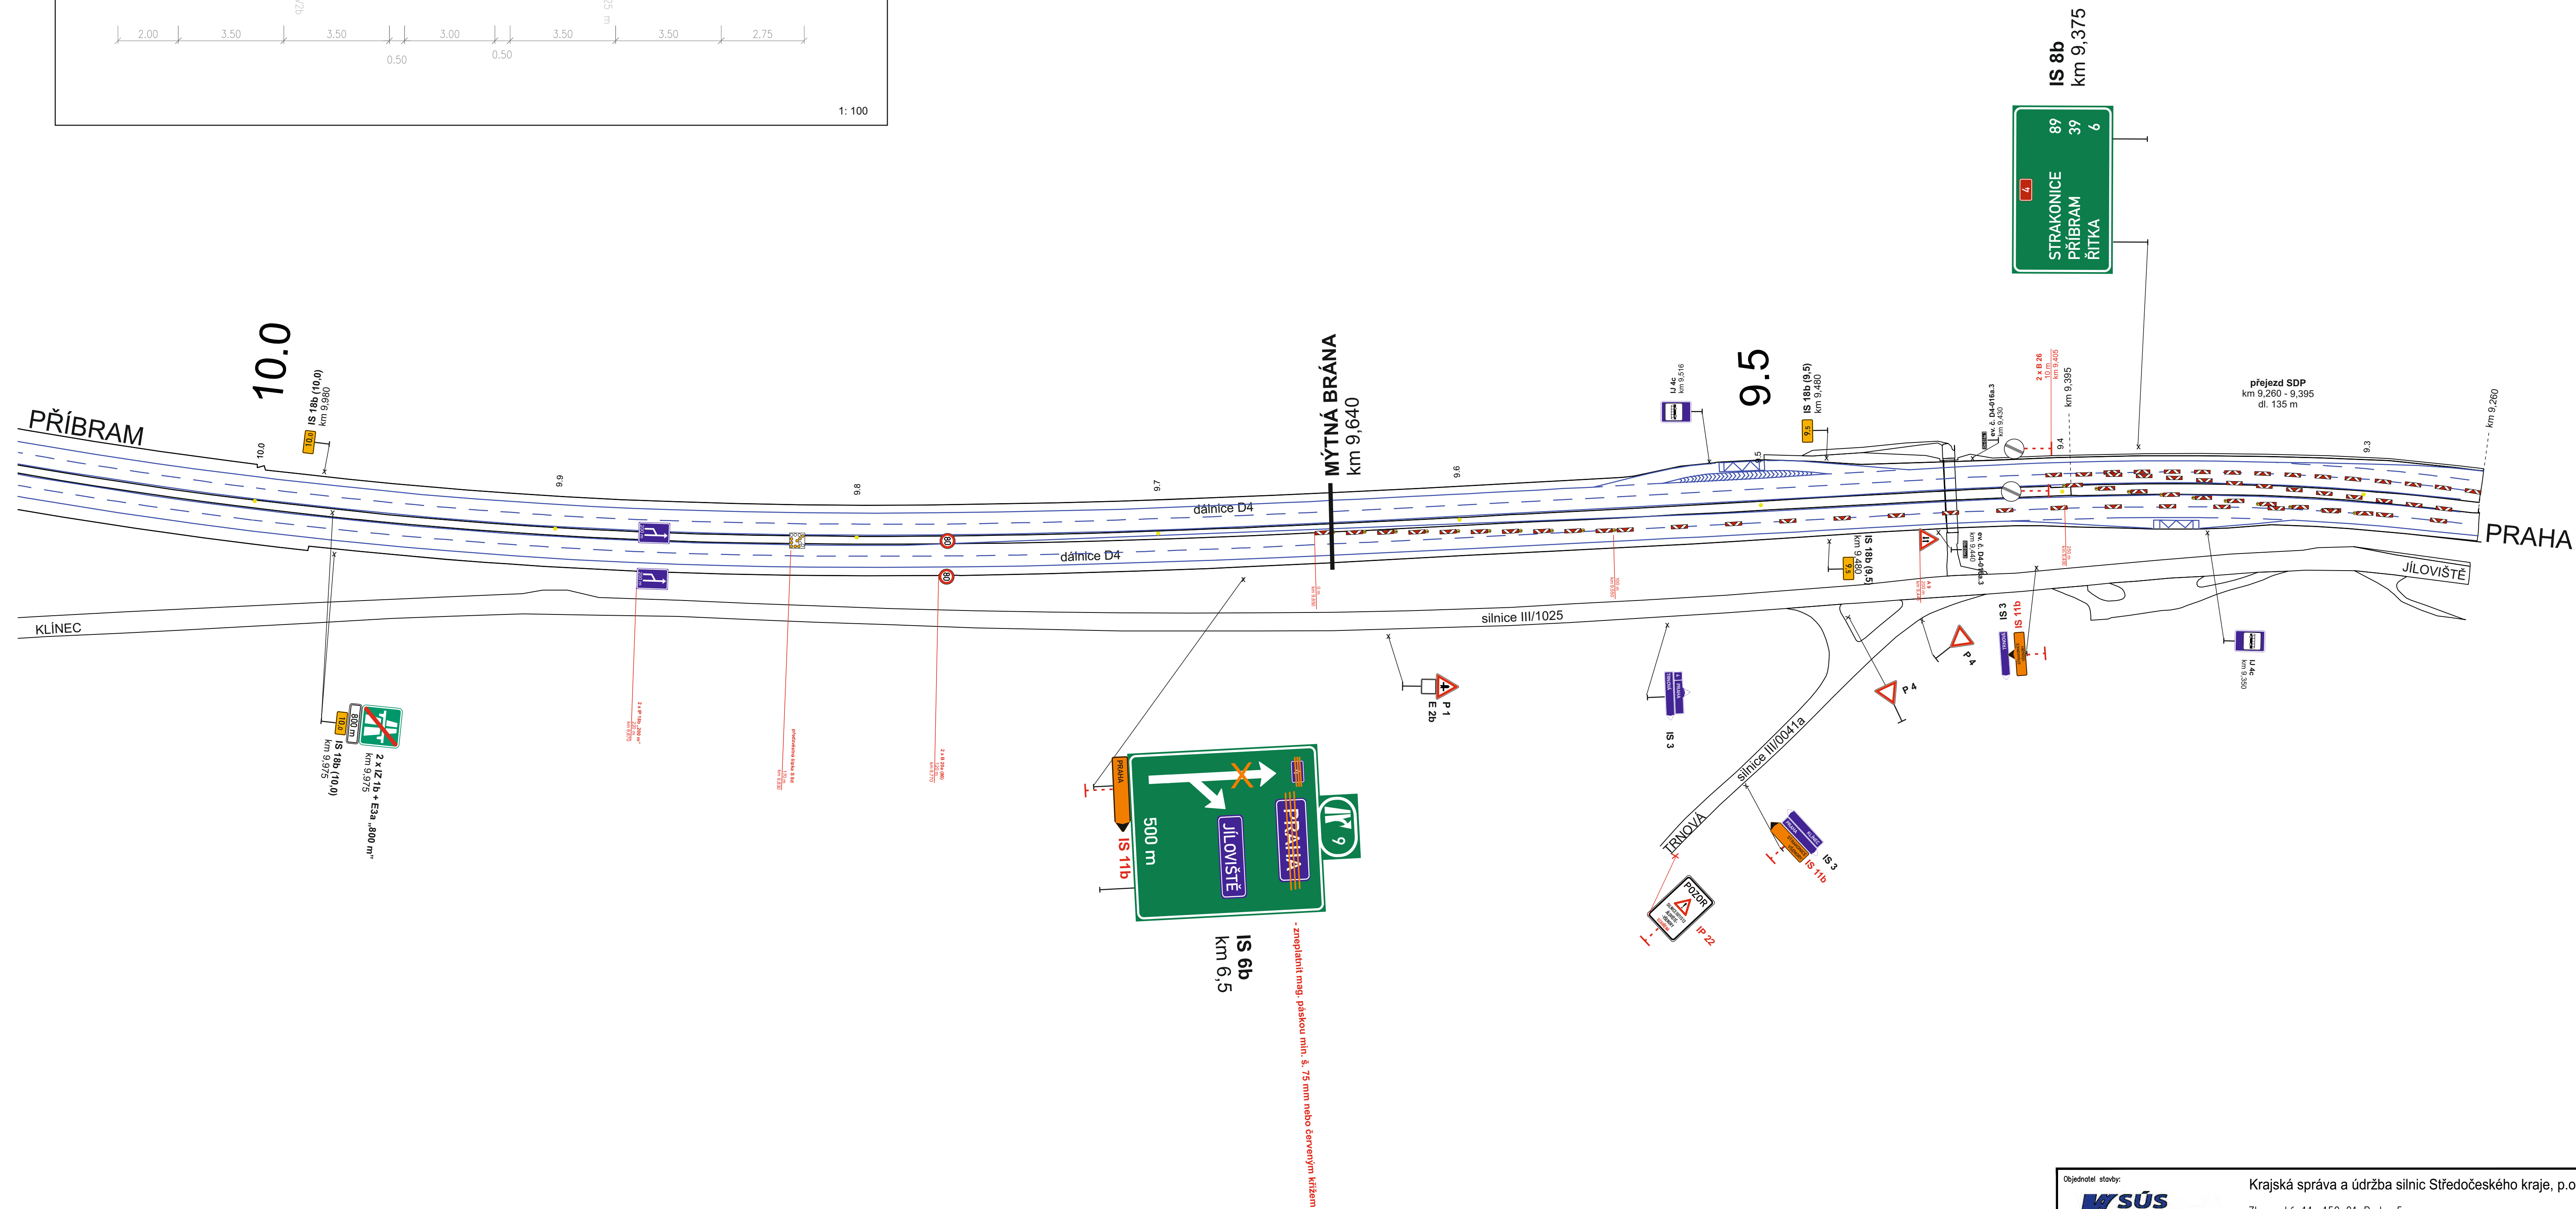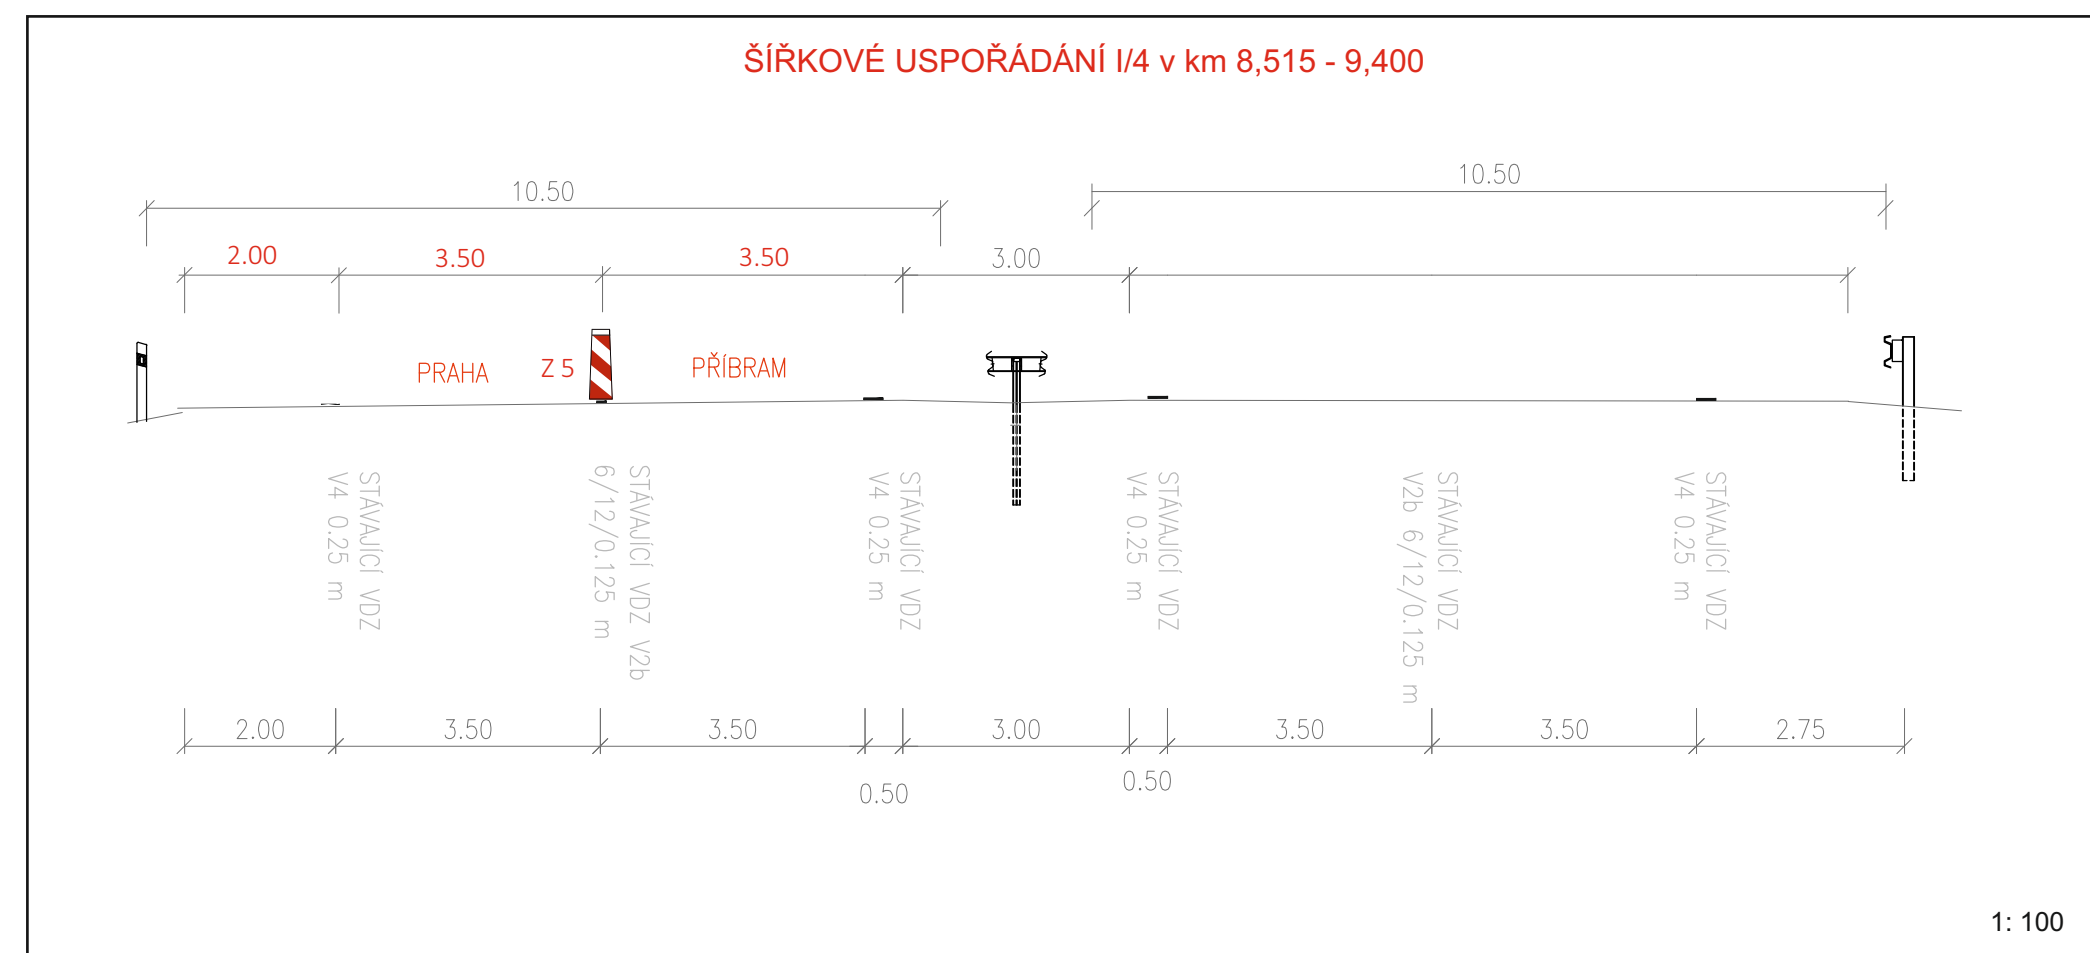

Legenda:

	B 20a - stávající dopravní značení
	B 20a - stávající rušené dopravní značení
	B 20a - přechodné dopravní značení

Objednatel stavby: **KSÚS** Krajská správa a údržba silnic Středočeského kraje, p.o.
Zborovská 11, 150 21 Praha 5
IČ: 000 66 001


Zhotovitel projektové dokumentace

QUO s.r.o.
Křížkova 2158
256 01 Benešov

Akce: III/11513 Jíloviště most ev.č. 11513-1 přes D4 v obci Jíloviště	Objednatel: M-SILNICE a.s.
	Vypracoval: Pavel Neckář
	Zodp. projektant: Pavel Neckář
	Datum: 04/2026
Etapa 5: Příloha č. 5 - 9,2 - 10,1 km	Stupeň: RDS

**Akce: III/11513 Jíloviště
most ev.č. 11513-1 přes D4
v obci Jíloviště**

Etapa 5: Příloha č: 6 - 10,1 - 11,8 km

 

Legenda:

	B 20a - stávající dopravní značení
	B 20a - stávající rušené dopravní značení
	B 20a - přechodné dopravní značení

Objednatel stavby: Krajská správa a údržba silnic Středočeského kraje, p.o.
 Zborovská 11, 150 21 Praha 5
 IČ: 000 66 001


Zhotovitel projektové dokumentace

Akce: III/11513 Jíloviště most ev.č. 11513-1 přes D4 v obci Jíloviště	
Objednatel:	M-SILNICE a.s.
Vypracoval:	Pavel Neckář
Zodp. projektant:	Pavel Neckář
Datum:	04/2026
Stupeň:	RDS

Etapa 5: Příloha č: 6 - 10,1 - 11,8 km

**Akce: III/11513 Jíloviště
most ev.č. 11513-1 přes D4
v obci Jíloviště**

Etapa 5: Příloha č: 7 - 11,3 - 13,7 km

 

Objednatel: Krajská správa a údržba silnic Středočeského kraje, p.o.
 Zborovské 11, 150 21 Praha 5
 IČ: 000 66 001

Zhotovitel projektové dokumentace	
QUO s.r.o. Křížkova 2158 256 01 Benešov	
Akce: III/11513 Jíloviště most ev.č. 11513-1 přes D4 v obci Jíloviště	Objednatel: M-SILNICE a.s.
Etapa 5: Příloha č: 7 - 11,3 - 13,7 km	Vypracoval: Pavel Neckář
	Zadp. projektant: Pavel Neckář
	Datum: 04/2026
	Stupeň: RDS

**Akce: III/11513 Jíloviště
most ev.č. 11513-1 přes D4
v obci Jíloviště**

Etapa 5: Příloha č: 8 - MUK 14 Řítka



Legenda:

	B 20a - stávající dopravní značení
	B 20a - stávající rušené dopravní značení
	B 20a - přechodné dopravní značení

Objednatel: Krajská správa a údržba silnic Středočeského kraje, p.o.
 Zborovské 11, 150 21 Praha 5
 IČ: 000 66 001

Zhotovitel projektové dokumentace	
QUO s.r.o. Křížkova 2158 256 01 Benešov	
Akce: III/11513 Jíloviště most ev.č. 11513-1 přes D4 v obci Jíloviště	Objednatel: M-SILNICE a.s.
Etapa 5: Příloha č: 8 - MUK 14 Řítka	Vypracoval: Pavel Neckář
	Zadp. projektant: Pavel Neckář
	Datum: 04/2026
	Stupeň: RDS